

OBSAH DOKUMENTACE	
Číslo dokumentu	Název dokumentu
	Projekt interieru referenčního pokoje studentských kolejí UK FTVS José Martího 269/31, 162 52 Praha 6
	Průvodní zpráva
	Rozpočet, rozpočet pro nacenění
	Projektová dokumentace
	Vizualizace
V-A1	půdorys
V-A2	3D vizualizace
V-A3	3D vizualizace
	Specifikace nábytku
01-01	- půdorys
01-02	- pohled A+B
01-03	- pohled C+D
02-01	A1 psací stůl levý
02-02	A2 psací stůl pravý
02-03	A3 pojízdný zásuvkový kontejner
02-04	A4 šatní skříň
02-05	A5 policová skříň částečně uzavřená
02-06	A6 otevřená police
02-07	A7 uzavřená policová skříňka
02-08	A8 věšáková stěna, police na boty
02-09	A9 otevřená zavěšená skříňka
02-10	A10 výklopná zavěšená skříňka
02-11	P1/1 lůžko
02-12	P1/2 lůžko řez
02-13	K1 konstrukce úložného patra

UNIVERZITA KARLOVA

FAKULTA TĚLOVYCHOVY A SPORTU

José Martího 269/31, 162 52 Praha

Vybavení referenčního pokoje studentských kolejí

Průvodní zpráva

Zpracoval: Ing.Petra Šmejkalová
PARK + Interiér - design, Štěpána Dvořáka 543, Milevsko
Tel: 777560599, e-mail: smejkalova.petra@volny.cz

září 2019

NÁVRH INTERIÉRU

Návrh řeší modernizaci pokojů studentských kolejí v areálu Univerzity Karlovy

Fakulty tělovýchovy a sportu, José Martího 269/31, 162 52 Praha

STÁVAJÍCÍ STAV

Pokoj je řešen jako trojlůžkový

- stávající vybavení je v nevyhovujícím stavu
- nedostatek úložného a pracovního prostoru

V nevyhovujícím stavu je podlahová krytina, osvětlení, elektroinstalace i topná tělesa

NÁVRHOVANÝ STAV

Návrh řeší výměnu stávajícího nábytku, lůžek, sedacího nábytku a stínění oken.

Pokoj je řešen jako dvoulůžkový. Je vybaven šatními skříněmi, pracovními stoly a pevnými pracovními židlemi a dalším úložným prostorem s ohledem na charakter studia a potřeby studentů, tj uložení i většího sportovního vybavení jako je hokejová výstroj nebo lyžařské vybavení.

Z tohoto důvodu je nad dveřmi pokoje také navržena kovové konstrukce s provazovým výpletem.

Pokoj je dále vybaven volně stojící lednicí a magnetickými nástěnkami, žaluziemi a novou garnyží.

Každá pracovní místo a lůžko je osvětleno led osvětlením – led páskem zafrézovaným do dna zavěšených skříněk se samostatným vypínačem.

Pokoje je možné řešit ve třech barevných variantách.

Návrh neřeší výměnu podlahové krytiny tj zátěžového PVC, novou elektroinstalaci, a výměnu osvětlení, zadržování světla stěny do chodby ze skleněných tvárnic nad vstupními dveřmi a nové barvy a nátěry stěn, které proběhnou při celkové rekonstrukci pokojů.

BAREVNĚ A MATERIÁLOVÉ ŘEŠENÍ INTERIÉRU

Celé nábytkové vybavení bude řešeno z laminované dřevotřísky s hranami ABS v odstínech:

- LTD Akácie Lakeland světlá H1277 ST9 EGGER- úložný nábytek
- LTD Oblázkově šedá U201 ST9 EGGER - úložný nábytek
- LDT Onyxově šedá U960 ST9 EGGER – lůžko

Barevné varianty pokoje - základní sestavu nábytku doplňuje sestava zavěšených skříněk v pastelových barvách

- VAR.I. – LTD Lime Grass 5519 BS KRONOSPAN
- VAR.II. – LTD Marmara Blue 5515 BS KRONOSPAN
- VAR.III. – LTD Orange 0132 BS KRONOSPAN
- úchytky – zafrézované, nerez, 2042-197ZN21, SIRO

Před zahájením úprav interiéru je nutné všechny rozměry doměřit!

Uvedené materiály a kování slouží pouze ke stanovení minimálního požadovaného standardu a nejsou pro zhotovitele závazné. Veškeré odstíny barev a technické provedení výrobků bude před uvedením do výroby odsouhlasené autorem projektové dokumentace, případně autorským dozorem v průběhu realizace.

VYBAVENÍ STUDENTSKÉHO POKOJE

NÁBYTEK



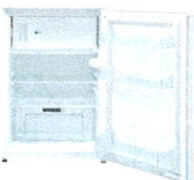

OZN.	POPIS SESTAV	PROVEDENÍ	KS
A1	Psací stůl levý 1500x750x750mm	<ul style="list-style-type: none"> - zdvojená LTD Akácie Lakeland světlá H1277 ST9 EGGER 36 mm - stolová podnož – LTD Akácie Lakeland světlá 36 mm - stolové nohy – nerez, 60x60 mm, 231532, Strong 	1 ks
A2	Psací stůl pravý 1500x750x750mm	<ul style="list-style-type: none"> - zdvojená LTD Akácie Lakeland světlá H1277 ST9 EGGER 36 mm - stolová podnož – LTD Akácie Lakeland světlá 36 mm - stolové nohy nerez 60x60mm, 231532, Strong 	1 ks
A3	Pojízdný zásuvkový kontejner 450x600x600mm	<ul style="list-style-type: none"> - korpusy - LTD Oblázkově šedá U201 ST9 EGGER - dvířka – LTD Oblázkově šedá U201 ST9 EGGER - úchytky – zafrézované, nerez, 2042-197ZN21, SIRO - nábytková kolečka – plastová černá 	2 ks
A4	Šatní skříň 850x2200x600mm	<ul style="list-style-type: none"> - korpusy - LTD Akácie Lakeland světlá H1277 ST9 EGGER - dvířka – LTD Oblázkově šedá U201 ST9 EGGER - úchytky – zafrézované, nerez, 2042-197ZN21, SIRO - šatní tyč – chrom ovál DEMOS - nábytkové rektifikační nohy 	2 ks
A5	Policová skříňka, částečně uzavřená 850x2200x380mm	<ul style="list-style-type: none"> - korpusy – LTD Oblázkově šedá U201 ST9 EGGER - dvířka – LTD Oblázkově šedá U201 ST9 EGGER - úchytky – zafrézované, nerez, 2042-197ZN21, SIRO, rektifikační nohy. 	1 ks

A6	Otevřené police 636x2200x600(spodní část), 400mm (horní část) Prostor pro volně stojící lednici	<ul style="list-style-type: none"> - korpusy (stojky) – LTD Oblázkově šedá U201 ST9 EGGER 18 mm - police – LTD Oblázkově šedá U201 ST9 EGGER 18 mm - zesílená police nad lednicí – LTD Oblázkově šedá U201 ST9 EGGER 36 mm - větrací mřížka nad lednicí – 500x60mm, kartáčovaný hliník, 141625, DEMOS 	1 ks
A7	Uzavřená policová skříňka 500x2200x400mm	<ul style="list-style-type: none"> - korpusy – LTD Akácie Lakeland světlá H1277 ST9 EGGER - dvířka – LTD Oblázkově šedá U201 ST9 EGGER - úchytky – zafrézované, nerez, 2042-197ZN21, SIRO - nábytkové rektifikační nohy 	1 ks
A8	Věšáková stěna+police na boty 1285x2200x400mm	<ul style="list-style-type: none"> - korpusy – LTD Akácie Lakeland světlá H1277 ST9 EGGER - police na boty zesílená LTD Akácie Lakeland světlá H1277 ST9 EGGER 36 mm - šatní tyč – trubka 25 mm, nerez - věšáčky – nerez, 851/ZN4, SIRO 	1 ks
A9	Otevřené zavěšené skříňky 1025x380x300mm	<ul style="list-style-type: none"> - korpusy – KRONOSPAN - VAR.I. – LTD Lime Grass 5519 BS - VAR.II. – LTD Marmara Blue 5515 BS - VAR.III. – LTD Orange 0132 BS - zafrézovaný LED pásek 	4 ks
A10	Výklopné zavěšené skříňky 1025x380x318mm	<ul style="list-style-type: none"> - korpusy+dvířka – KRONOSPAN - VAR.I. – LTD Lime Grass 5519 BS VAR.II. – LTD Marmara Blue 5515BS VAR.III. – LTD Orange 0132 BS - výklopy – BLUM AVENTOS zafrézovaný LED pásek 14,4W, denní, bílá, trafo, vypínač 	2 ks


LŮŽKA


OZN.	POPIS	PROVEDENÍ	KS
P1	Lůžko+výsuvná zásuvka 2050x950x500+250 mm	<ul style="list-style-type: none">- korpusy – LTD Onyxově šedá U960 ST9 EGGER- zásuvka pod lůžko – LTD Onyxově šedá U960 ST9 EGGER, výsuv Blum BLUM MOVENTO BLUMOTION 766H7500S,S- pevný latkový rošt. masiv- obkladový panel na stěně 250 mm	2 ks

VOLNÉ VYBAVENÍ:

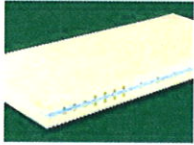OZN.	POPIS	PROVEDENÍ	KS
D1	Matrace 900x2000x175 mm 	<ul style="list-style-type: none"> - polyuretanová - vysoké zatížení -100-120kg - pětizonová, tvrhá - potah snímatelný 100% polyester 	2 ks
D2	Magnetická popisovací tabule 900x600mm 	<ul style="list-style-type: none"> - bílá 	2 ks
D3	Lednice s mrazákem 550x845x 575mm 	<ul style="list-style-type: none"> - volně stojící lednice - 105l + 14l vestavný mrazák, - A+++, led osvětlení, mechanické ovládání, 	1 ks
D4	Horizontální žaluzie 1200x 2000mm	<ul style="list-style-type: none"> - Hliníkové – lamely 25mm barva - imit.nerez celostínící - Profil – stříbrny RAL 9006 - Ovládání P/L 	2 ks
D5	Garnyže cca 3780x 90x 50mm	<ul style="list-style-type: none"> - dvojkolejnice hliník, s čelem - bez ovládání 	1 ks
S1	Židle 	<ul style="list-style-type: none"> - buková konstrukce ohýbaná,natur lak - trubková konstrukce chromová - čalouněný sedák,potahová látka – STEP/C 4203 	2 ks

OZN.	POPIS	PROVEDENÍ	KS
K1	<p>Kovová konstrukce</p> <p>S provazovým výpletem</p> <p>3780 x 700/1180mmx50mm</p>	<p>Kovová konstrukce kotvená do stěn a na táhla</p> <p>Nátěr – Ral 7042</p> <p>S provazovým výpletem – modrá barva,polypropylen -6mm</p>	1 ks

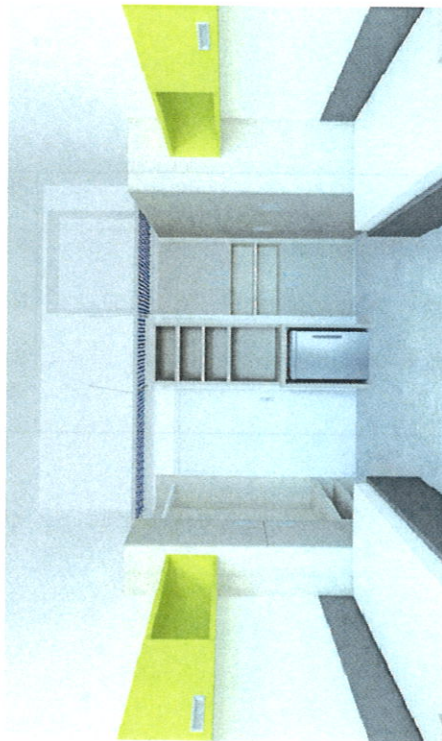

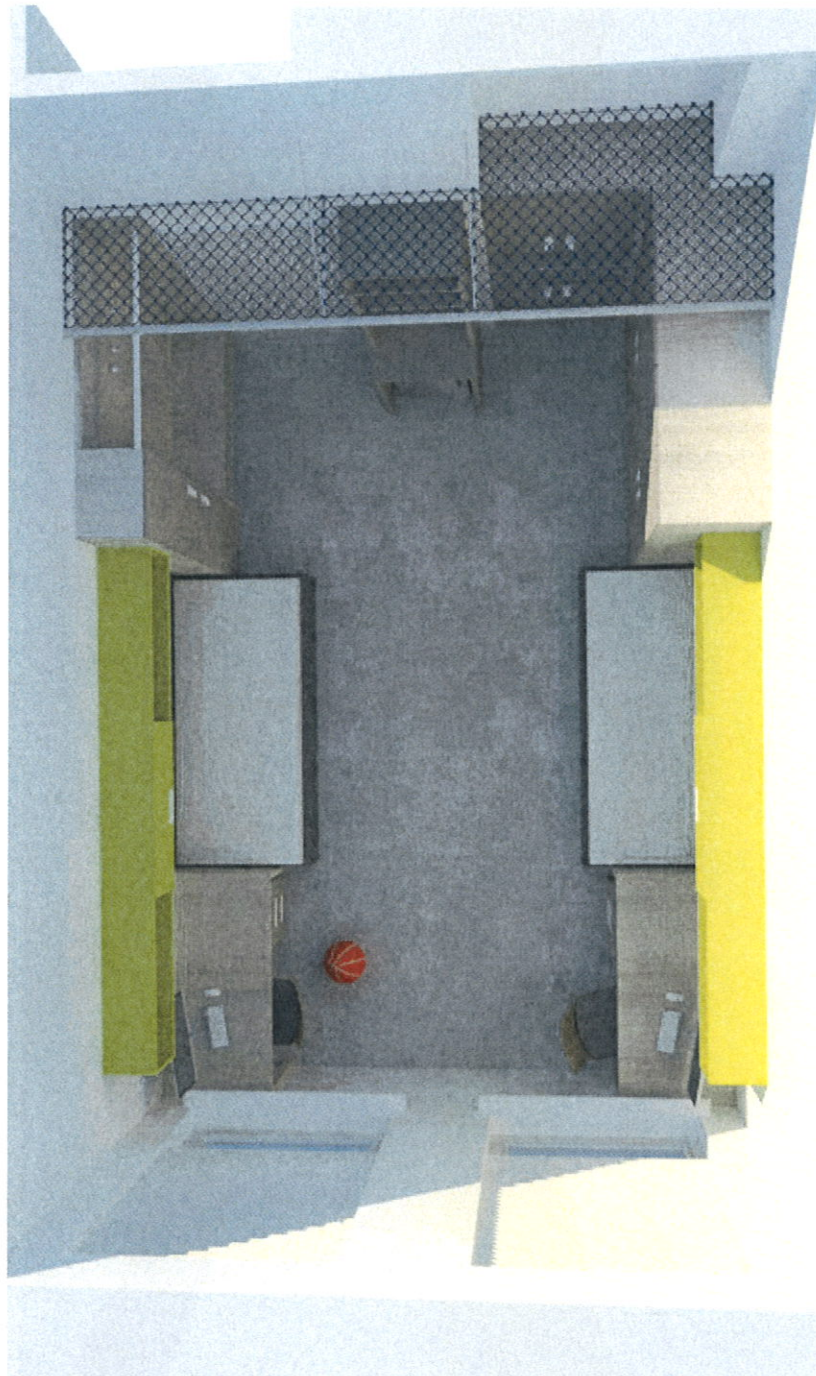


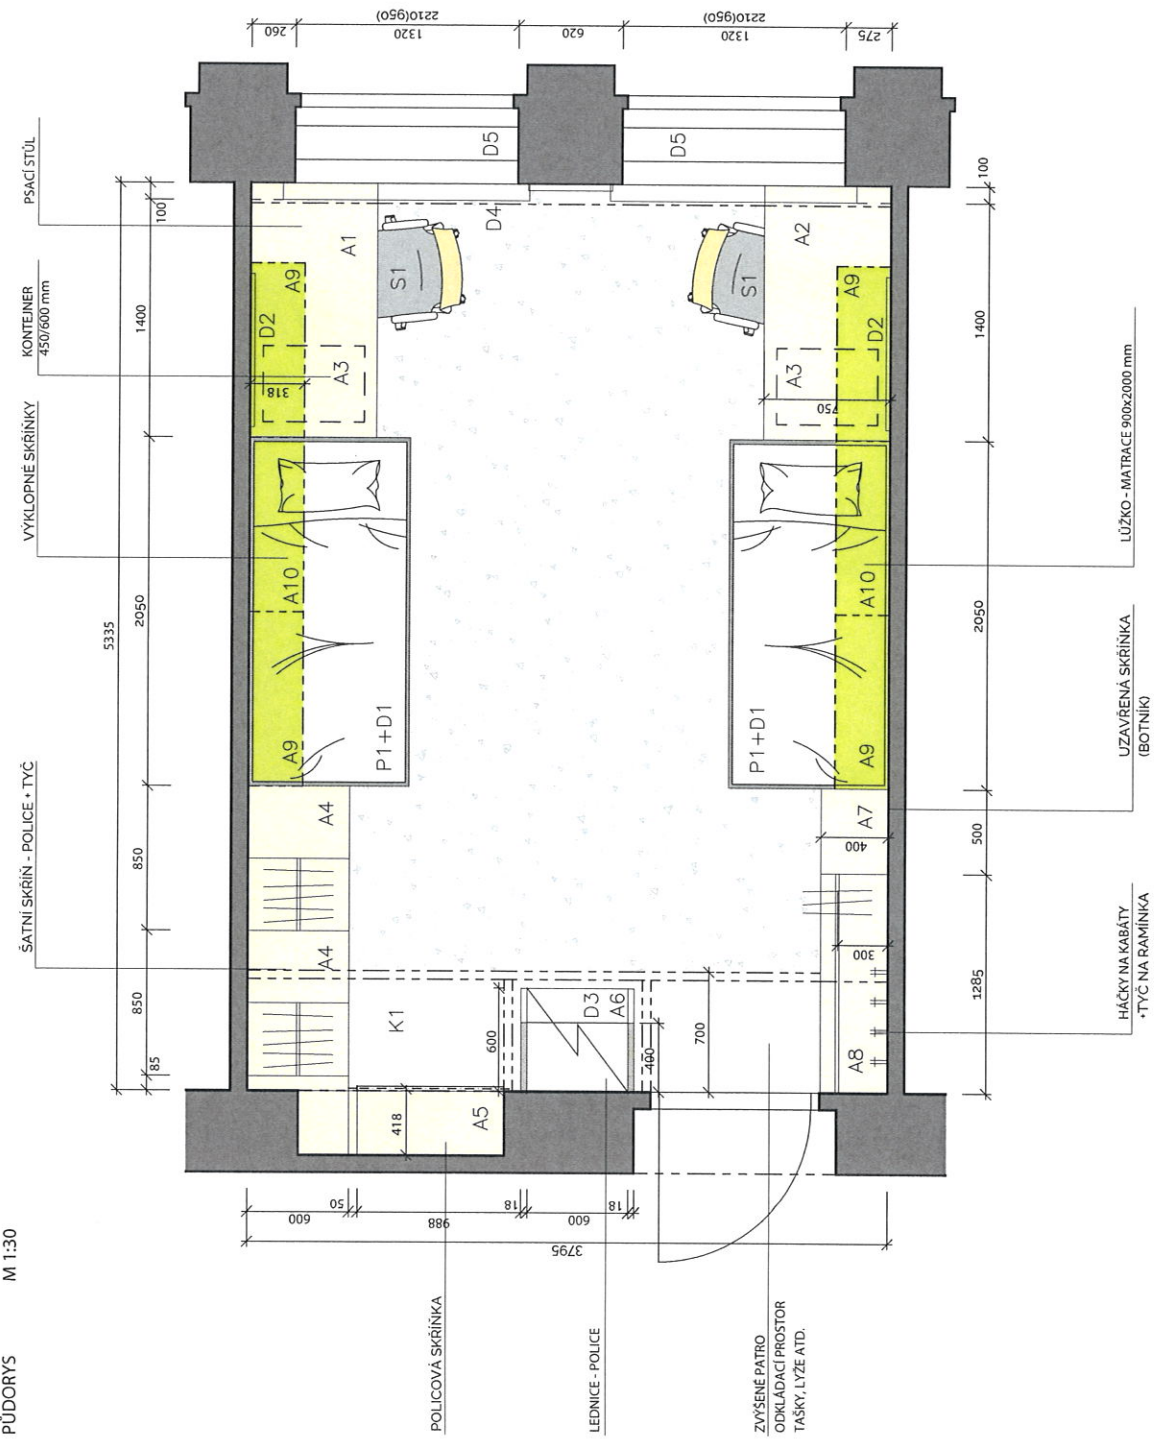
	vypracoval: Jitka Kubelková	výkres:	vizualizace	formát:	2x44
	návrh: Ing. Petra Šmejkalová	investor: UK PTVS Josefa Kádřího 269/31, Praha 6	projekt: NÁVRH INTERIERU REKREACIÍHO POKOJE - STUDENTSKÝCH KOLEJÍ	datum:	09/2019
			akce:	cyklost:	V-A1



Vypracoval: Jitka Kulešová Návrh: Ing. Petra Smyčkalová Investor: UK FPOS Josef Mártino 269/31, Praha 6		Vypracováno: VIZUALIZACE		Formát: 2x44
		Projekt: NAVRHNUTÍ INTERIÉRU POKOJE STUDENTSKÝCH KOLEJÍ KOLEJE UK FAKULTA TĚLESNÉ VÝCHOVY A SPORTU		Datum: 09/2019 Měřítko: Číslo: V A2




		výtvarci: Jitka Kubíčková		výkres: VIZUALIZACE		formát: A4
		návrh: Ing. Petra Šmejkalová				datum: 09/2019
		investor: UK FTVS Josef Mártňo 269/31, Praha 6		projekt: NAVRHI INTERIÉRU REFERENČNÍHO POKOJE STUBENSKÝCH KOLEJÍ		měřítko:
				akce: KOLEJE UK FAKULTY TĚLESNÉ VYCHOVY A SPORTU		č. výkresu: V-A3



TABULKA PRVKŮ

OZN.	POPIS	KS
A1	PSACÍ STŮL LEVÝ	1
A2	PSACÍ STŮL PRAVÝ	1
A3	POJÍZDNÝ ZÁSUVKOVÝ KONTEJNER	2
A4	ŠATNÍ SKŘÍŇ	2
A5	POLICOVÁ SKŘÍŇKA, ČÁSTEČNĚ UZAVŘENÁ	1
A6	OTEVŘENÉ POLICE	1
A7	UZAVŘENÁ POLICOVÁ SKŘÍŇKA	1
A8	VĚŠÁKOVÁ STĚNA+POLICE NA BOTY	1
A9	OTEVŘENÉ ZAVĚŠENÉ SKŘÍŇKY	4
A10	VÝKLOPNÉ ZAVĚŠENÉ SKŘÍŇKY	2
S1	ŽIDLE	2
P1	LŮŽKO	2
K1	KONSTRUKCE PATRA	1
D1	MATRACE	2
D2	MAGNETICKÁ POPISOVACÍ TABULE	2
D3	LEDNICE S MRAŽÁKEM	1
D4	ZALUZIE HORIZONTÁLNÍ	2
D5	GARNÝŽE	2

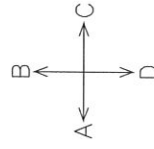

- AKÁCIE H1277T9 EGGER
- OBLÁZKOVÉ SEDA U2015T9 EGGER
- ONYXOVÉ SEDA U960T9 EGGER
- LIMEGRASS 55198S KRONOSPAN
- MARMARA BLUE 55158S KRONOSPAN (VARIANTA)
- ORANGE 01328S KRONOSPAN (VARIANTA)

POZNÁMKA

- VÝKRESNÍ DOKUMENTACEI VZORNYM MATERIÁLOU A ZPŮSOBEM OPRAKOVÁNÍ JE NUTNO PŘEDLOŽIT PŘED ZAHÁJENÍM VÝROBY K ODSOUHLASENÍ
- VŠEKÉ ROZMĚRY JE NUTNĚ ZAMĚŘIT NA MÍSTĚ, POKUD NEBYLO DOŘADNO NUTNO, JINAK
- VŠECHNY NÁBYTKOVÉ KUSY BUDOU VE STYKU S PODLAHOU PODLOŽENÝ PĚŠTERNÝMI KLIZÁKY

VÝKRES:

Vypracoval: Jilka Kubíčková
 návrh: Ing. Petra Šmegalová
 investitor: UK FTVS
 Josef Múrtňho 289/31,
 Praha 6

SPECIFIKACE NÁBYTKU
 PŮDORYS

NAVRH INTERIÉRU REFERENČNÍHO POKOJE: STUDENTSKÝCH KOLEJÍ
 KOLEJE UK FAKULTY TELESNÉ VÝCHOVY A SPORTU


formát: 24x44

datum: 09/2019


mřížka: 1:30

č. výkresu: 01-01

POHLED A M 1:30

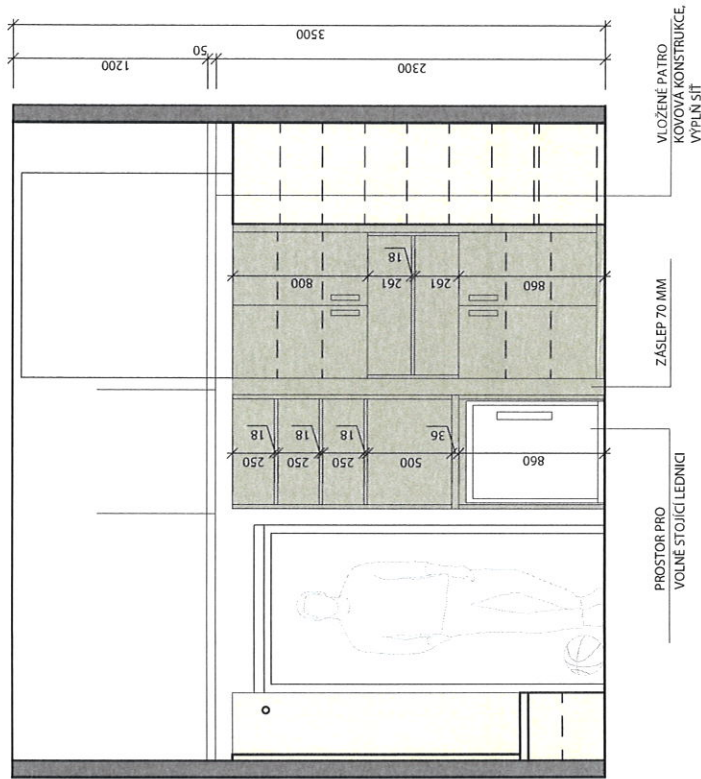

POHLED B M 1:30

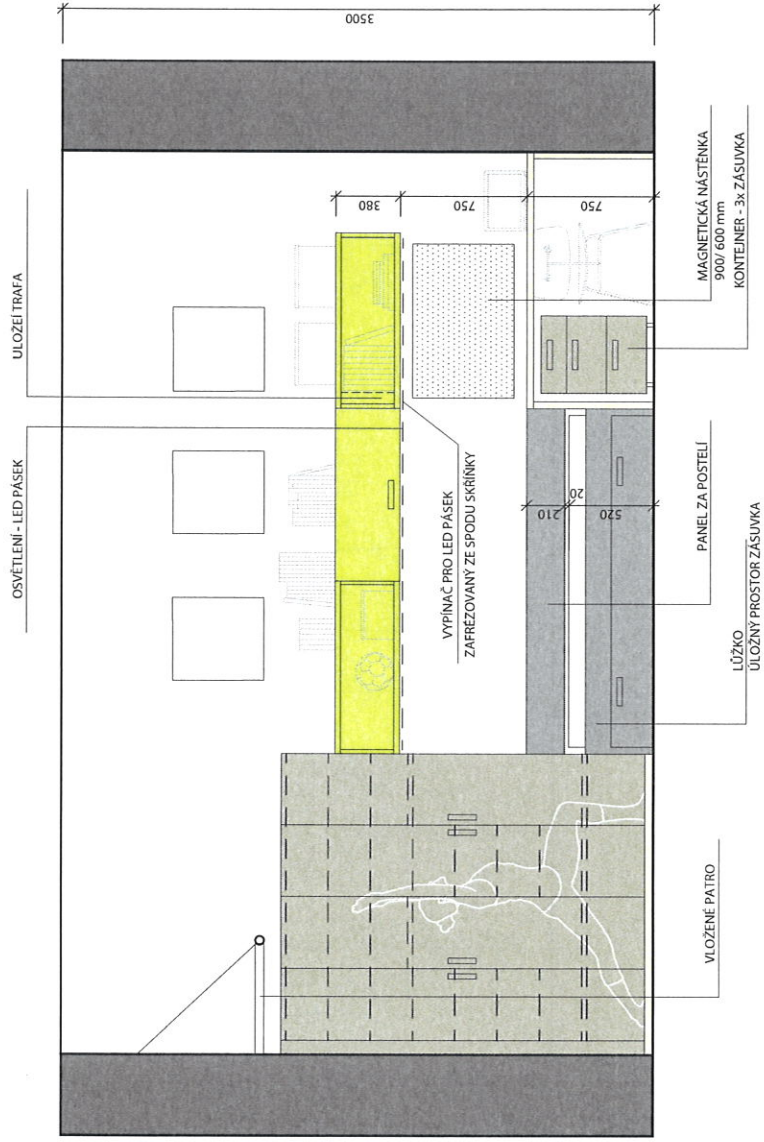

POZNÁMKA

- VÝPOČÍSNÍ DOKUMENTACE, VZORKY MATERIÁLŮ A ŽROUBŮ OPRACOVÁNÍ JE NUTNO PŘEDLOŽIT PŘED ZAHLAŠENÍM VÝROBY K ODSOUHLAŠENÍ
- VŠECHY ROZMĚRY JE NUTNÉ ZAMĚŘIT NA MÍSTĚ, POKUD NEBYLO DOŘAZENO NUTNĚ JINAK
- VŠECHNY NÁBYTKOVÉ KUSY BUDOU VE STYKU S PODLAHOU PODROBĚNÝMI PĚŠŤNÍMI KLÍČÁKY



VYPRACOVÁVÁ
Jiřka Kubíčková
NÁVRH:
Ing. Petra Šmejhalová
Ing. Lukáš ŠTÝL
Jiřka Kubíčková 2669731,
Praha 6


VÝKRES:

SPECIFIKACE NÁBYTKU
POHLED A, POHLED B


PROJEKT:
NAVRH INTERIÉRU REFERENČNÍHO POKOJE STUDENTSKÝCH KOLEJÍ
MÍSTO:
KOLEJE UK FAKULTA TELESNĚ VÝCHOVY A SPORTU

formát:	A4
datum:	09/2019
řešitel:	1:30
číslo:	01-02

POHLED C M 1:30

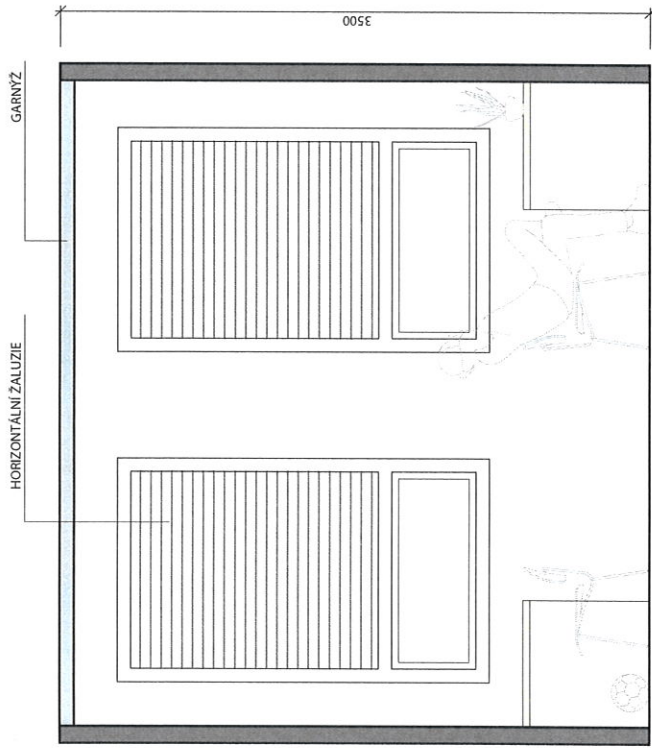

POHLED D M 1:30

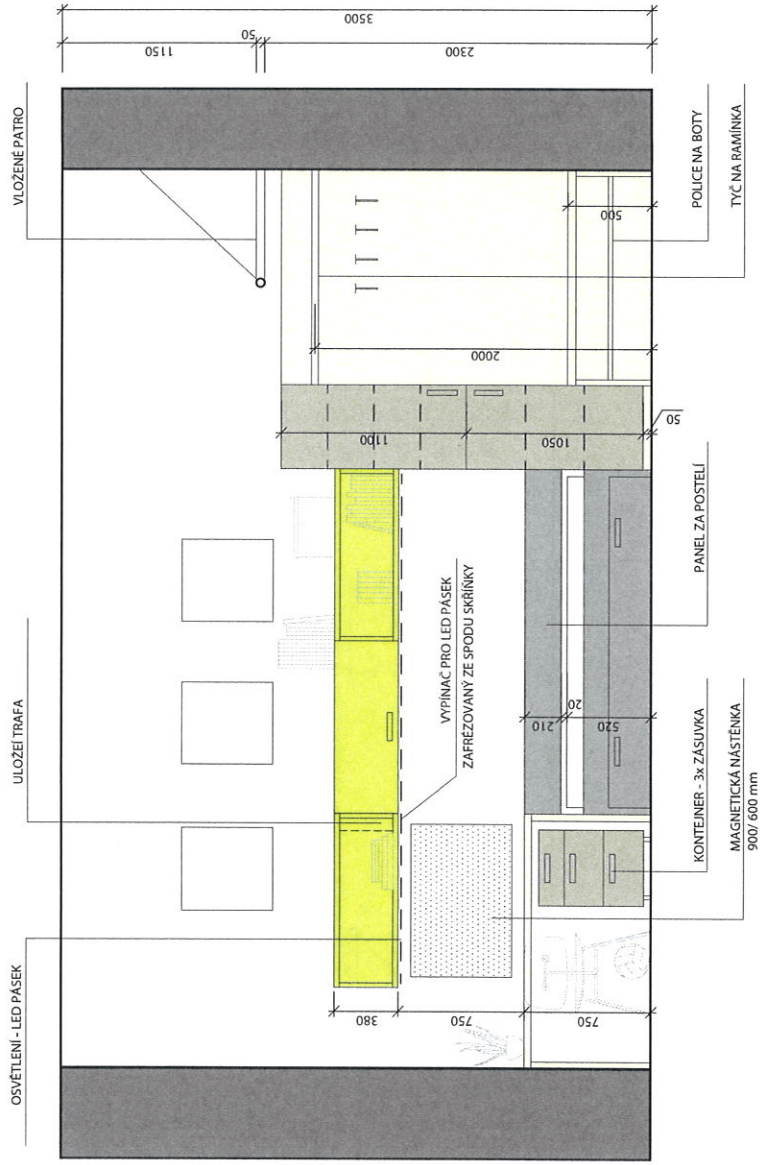

POZNÁMKA

- VÝROBNÍ DOKUMENTACI, VZORKY MATERIÁLŮ A ZPŮSOB OPRACOVÁNÍ JE NUTNO PŘEDLOŽIT PŘED ZAHÁJENÍM VÝROBY K ODSOUHLASENÍ
- VEŠKERÉ ROZMĚRY JE NUTNÉ ZAMĚŘIT NA MÍSTĚ, POKUD NEBYLO DOŘIČENO INAK
- VŠECHNY NÁBYTKOVÉ KUSY BUDOU VE STYLU S POUŽITOU PODLOŽENÝM PĚSTĚNÝMI KLUZÁKY



Vypracoval: Jitka Kubalová
 návrh: Ing. Petra Smolajová
 investor: UK FTYS
 Josef Mártinoš 269/31,
 Praha 6


vyřez: SPECIFIKACE NÁBYTKU
 POHLED C, POHLED D

projekt: NÁVRH INTERIÉRU REFERENČNÍHO POKOJE STUDENTSKÝCH KOLEJÍ
 akce: KOLEJE UK FAKULTA TELENÉ VÝCHOVY A SPORTU


formát: 24x4
 datum: 09/2019
 měřítko: 1:30
 č. výkresu: 01-03

A1 - PSACÍ STŮL LEVÝ


POHLED M 1:10

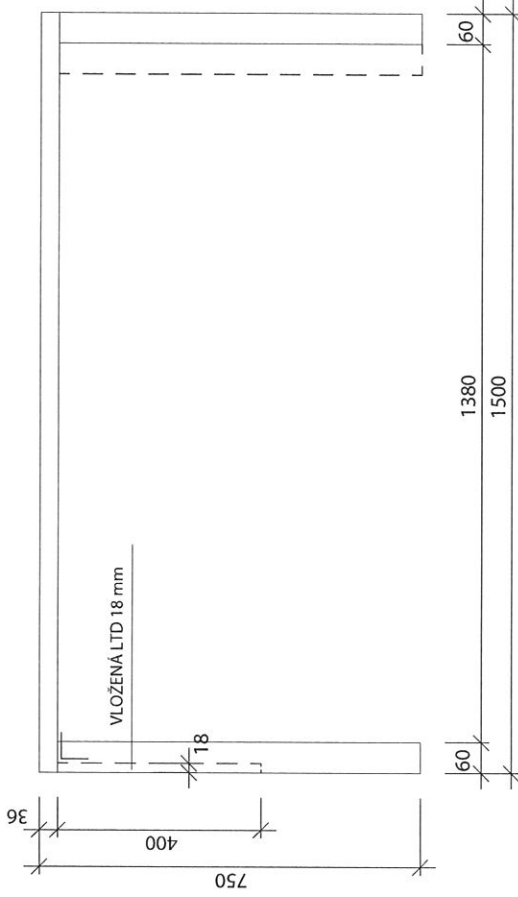

ŘEZ M 1:10

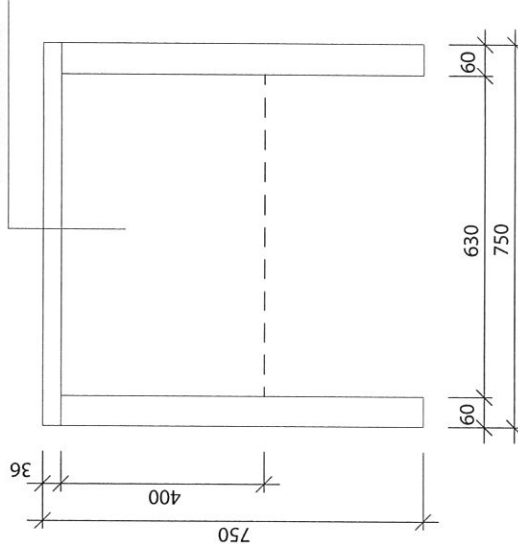

PŮDORYS M 1:10

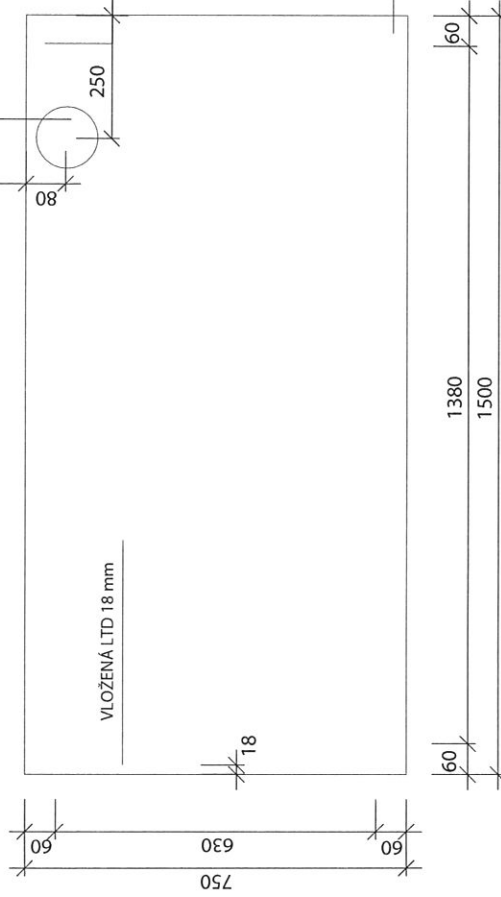

PRŮCHODKA



PROVEDENÍ

- ZDVOJENÁ LTD AKÁČIE LAKELAND SVĚTLÁ HI 1277 ST9 EGGER 36 MM + ABS HRANY
- STOLOVÁ PODNOŽ - LTD AKÁČIE LAKELAND SVĚTLÁ 18 MM + ABS HRANY
- STOLOVÉ NOHY - NEREZ, 60X60 MM, 231532, DEMOS
- ELEKTRICKÁ PRŮCHODKA - KOVOVÁ 80 MM, HLINIK 11617, DEMOS

POZNÁMKA

- VÝROBNÍ DOKUMENT AČI VZORKY MATERIÁLŮ A ZPŮSOB OPRACOVÁNÍ JE NUTNO PŘEDLOŽIT PŘED ZAHÁJENÍM VÝROBY K ODSOUHLASENÍ
- VŠECHY ROZMĚRY JE NUTNÉ ZAMĚŘIT NA MÍSTĚ, POKUD NĚKDO DOHOD NUTNĚ INAK
- VŠECHNY NÁBYTKOVÉ KUSY BUDOU VE STYKU S PODLAHOU PODLOŽENY PLSTĚNYMI KLIZÁKY



vypracoval: Jitka Kubíčková
návrh: Ing. Petra Šmejkalová
investor: UK FTVS
Josef Mártňho 269/31,
Praha 6


výřez: SPECIFIKACE NÁBYTKU
A1 - PSACÍ STŮL LEVÝ

projekt: NÁVRH INTERIÉRU REFERENČNÍHO POKOJE, STUDENTSKÝCH KOLEJÍ
akce: KOLEJE UK FAKULTY TELESNÉ VÝCHOVY A SPORTU


formát: ZsA4
datum: 09/2019
mřížko: 1:10
č. výřezu: 02-01

A2 - PSACÍ STŮL PRAVÝ


POHLED M 1:10

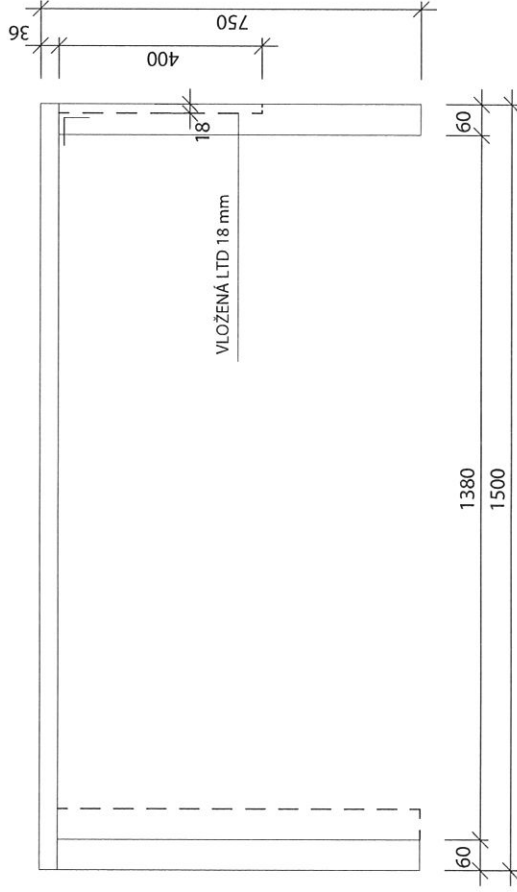

ŘEZ M 1:10

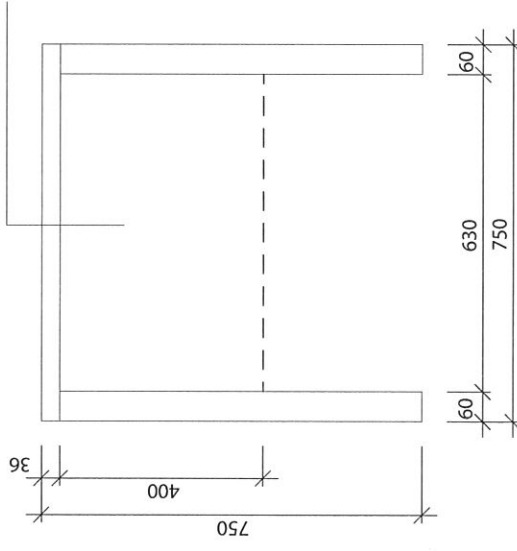

PŮDORYS M 1:10

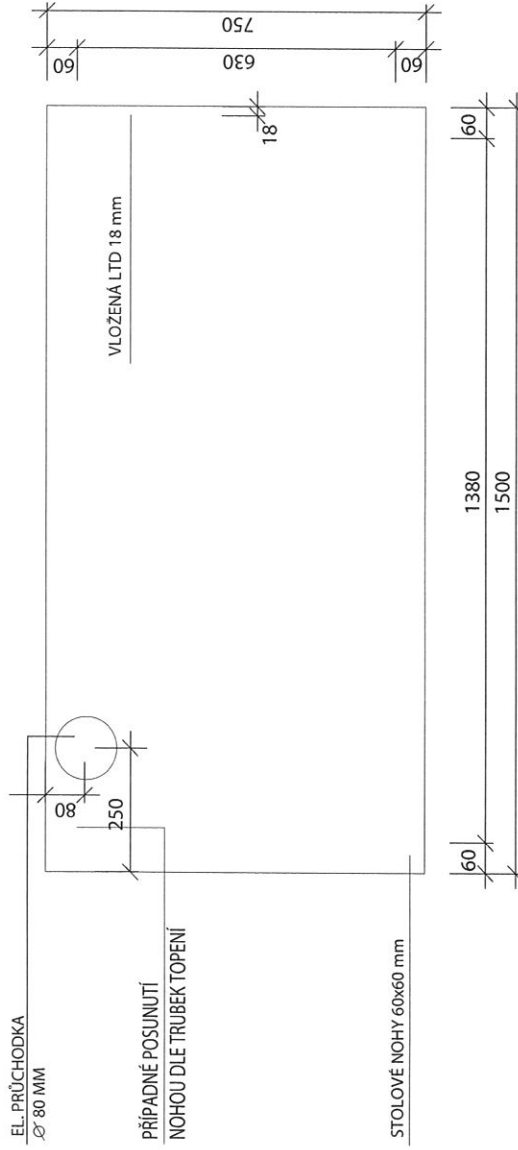

PRŮCHODKA



PROVEDENÍ

- ZDVOJENÁ LTD AKÁCIE LAKELAND SVĚTLÁ H1277 ST9 EGGER 36 MM + ABS HRANY
- STOLOVÁ PODNOŽ - LTD AKÁCIE LAKELAND SVĚTLÁ 18 MM + ABS HRANY
- STOLOVÉ NOHY - NEREZ, 60x60 MM, 231532 DEMOS
- ELEKTRICKÁ PRŮCHODKA - KOVOVÁ 80 MM, HLINÍK 11617, DEMOS

POZNÁMKA

- VÝKRESNÍ DOKUMENTACE, VZORKY MATERIÁLŮ A ZPŮSOB OPRACOVÁNÍ JE NUTNO PŘEDLOŽIT PŘED ZAHÁJENÍM VÝROBY K ODSOUHLASENÍ
- VŠECHRNE ROZMĚRY JE NUTNÉ ZAMĚŘIT NA MÍSTĚ, POKUD NEBYLO DOHODNUTO INAK
- VŠECHNY NÁBYTKOVÉ KUSY BUDOU VE STYLU S PODLAHOU PODLOŽENÝ PĚSTERNÝMI KLUZÁKY



Vypracoval:
Jilka Kubcová
návrh:
Ing. Petra Smajkalová
investor:
UK FTVS
Josef Mářeho 269/31,
Praha 6

výkres:
SPECIFIKACE NÁBYTKU
A2 - PSACÍ STŮL PRAVÝ


projekt:
NÁVRH INTERIÉRU REFERENČNÍHO POKOJE STUDENTSKÝCH KOLEJÍ

akce:
KOLEJE UK FAKULTY TELESNÉ VÝCHOVY A SPORTU


formát:
2A4
datum:
09/2019
mřížko:
1:10
č. výkresu:
02_02

A3 - POJÍZDNÝ ZÁSUVKOVÝ KONTEJNER


POHLED M 1:10

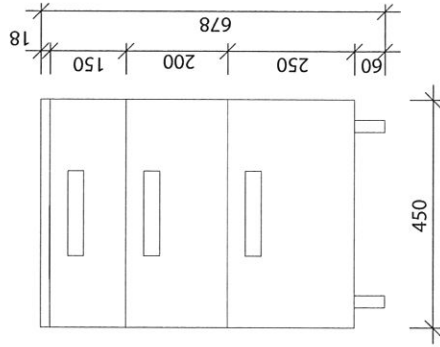

ŘEZ M 1:10

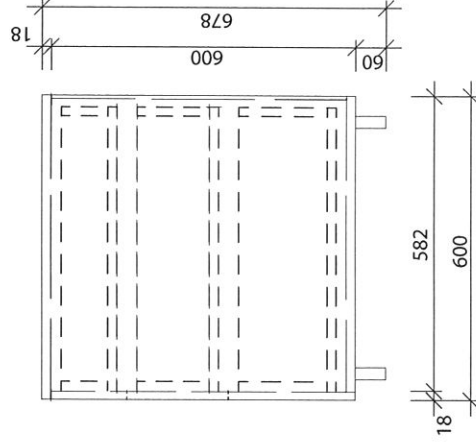

PŮDORYS M 1:10

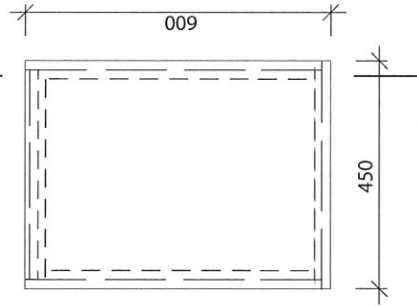

ÚCHYTKA



PROVEDENÍ

- KORPUZY - LTD OBLÁZKOVÉ ŠEDA U201 ST9 EGGER 18 MM + ABS HRANY
- DVÍRKA - LTD OBLÁZKOVÉ ŠEDA U201 ST9 EGGER 18 MM + AB HRANY
- ÚCHYTKY - ZAFREZOVANÉ, NEREZ, 2042-197ZN21, ŠIRO
- NÁBYTKOVÁ KOLEČKA - PLASTOVÁ ČERNÁ
- PLNOVYSUVÝ BLUM MOVENTO

POZNÁMKA

- VÝROBNÍ DOKUMENTACI, VZORKY MATERIÁLŮ A ZPŮSOB OPRAKOVÁNÍ JE NUTNO PŘEDLOŽIT PŘED ZAHÁJENÍM VÝROBY K ODSOUHLASENÍ
- VŠECHY ROZMĚRY JE NUTNÉ ZAMĚŘIT NA MÍSTĚ, POKUD NENÍ O DOHODĚNĚNÍM JINAK
- VŠECHNY NÁBYTKOVÉ KUSY BUDOU VE STYKU S POZDÍLOU PODLOŽENY PI STĚNNÍMI KLIZÁKY




vyracoval: Jilka Kubíčková
 návrh: Ing.Petra Šmelhalová
 investor: UK FTVS
 Josa Mártina 269/31,
 Praha 6

výřez: SPECIFIKACE NÁBYTKU
 A3 - POJÍZDNÝ ZÁSUVKOVÝ KONTEJNER
 projekt: NÁVRH INTERIÉRU REFERENČNÍHO POKOJE STUDENTSKÝCH KOLEJÍ
 akce: KOLEJE UK FAKULTA TĚLESNÉ VÝCHOVY A SPORTU


formát: 2-A4
 datum: 09/2019
 měřítko: 1:10
 č. výřezu: 02-03

A4 - ŠATNÍ SKŘÍŇ


POHLED M 1:10

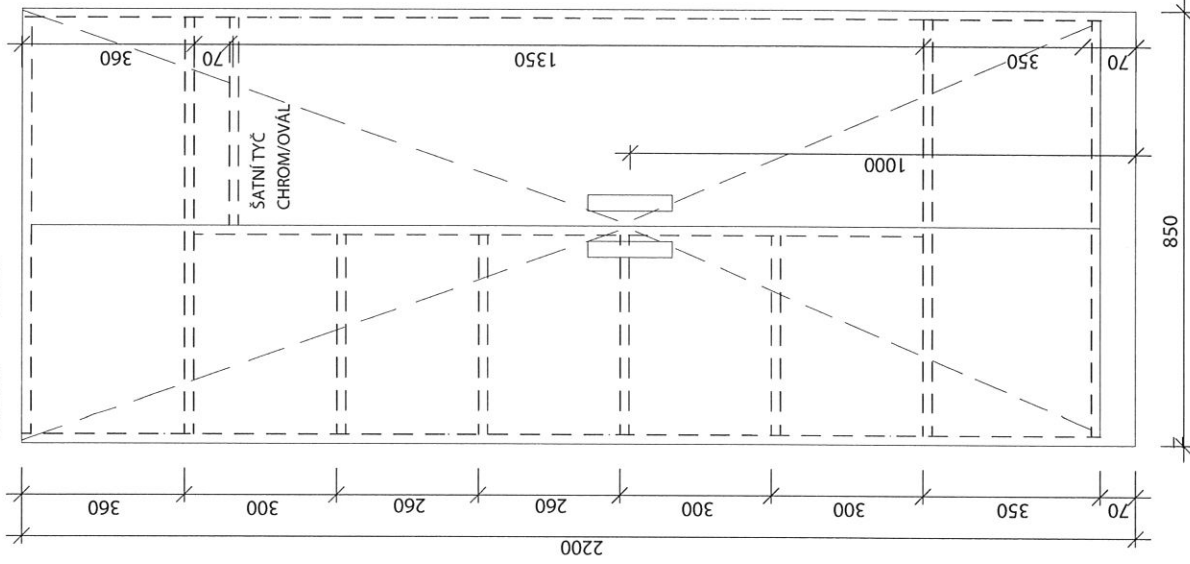

ŘEZ M 1:10

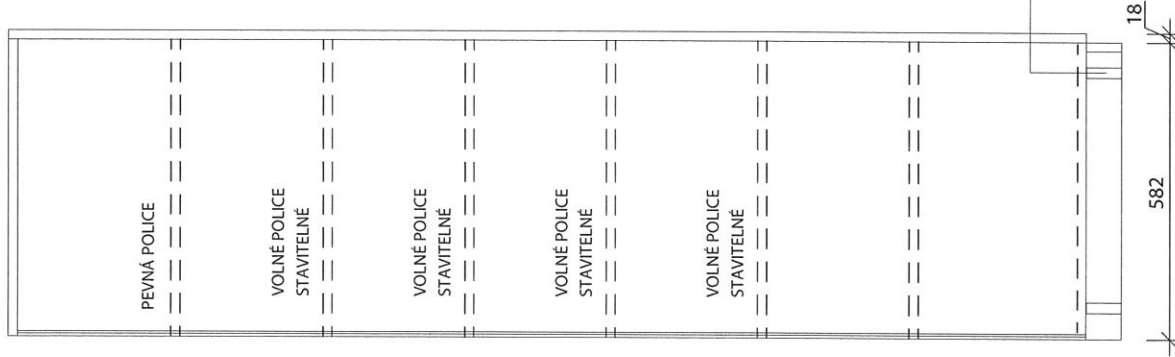

PŮDORYS M 1:10

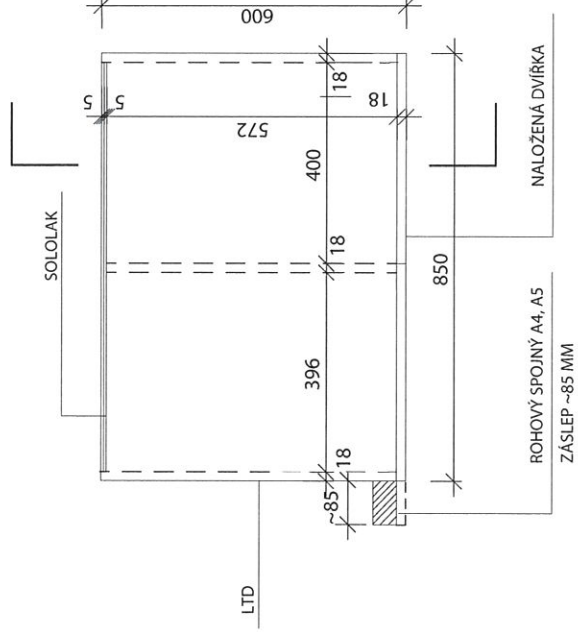

ÚCHYTKA



PROVEDENÍ

- KORPUSY - LTD AKÁCIE/LAKELAND SVĚTLÁ HT277 ST9 EGGER 18 MM + ABS HRANY
- DVÍŘKA - LTD OBLÁZKOVÉ ŠEDA U201 ST9 EGGER 18 MM + ABS HRANY
- ÚCHYTKY - ZAFREZOVANÉ, NEREZ 2042-197ZN21, ŠIRO
- ŠATNÍ TYČ - CHROM OVÁL DEMOS
- ZÁDA SOLOLAK - OBLÁZKOVÉ ŠEDA
- REKTIFIKAČNÍ NOHA - KOREKT 70 MM

POZNÁMKA

- VPRŮBĚH DOKUMENTACE VZORKY MATERIÁLU A ZPŮSOB OPRACOVÁNÍ JE NUTNO PŘEDLOŽIT PŘED ZAHÁJENÍM VÝROBY K ODSOUHLASENÍ
- VEŠKERÉ ROZMĚRY JE NUTNÉ ZAMĚŘIT NA MÍSTĚ, POKYD NEBYLO DOCHOD NUTO INAK
- VŠECHNY NÁBYTKOVÉ KUSY BUDOU VE STYKU S PODLAHOU PODLOŽENY PLSTĚNÝMI KLIZÁKY



Vypracoval: Jilka Kubecová
 naměřil: Ing. Petra Šmejhalová
 investor: UK FTVS
 Josefa Maršala 2693/1,
 Praha 6


vykres: SPECIFIKACE NÁBYTKU
 A4 - ŠATNÍ SKŘÍŇ

projekt: NÁVHĚ INTERIÉRU REKONSTRUČNÍHO POKOJE STUDENTSKÝCH KOLEJÍ
 akce: KOLEJE UK FAKULTY TA TELESENE PŮCHOVY A ŠPORTU


formát: A4
 datum: 09/2019
 měřítko: 1:10
 číslo výkresu: 02_04

A5 - POLICOVÁ SKRÍŇKA, ČÁSTEČNĚ UZAVŘENÁ


POHLED M 1:10

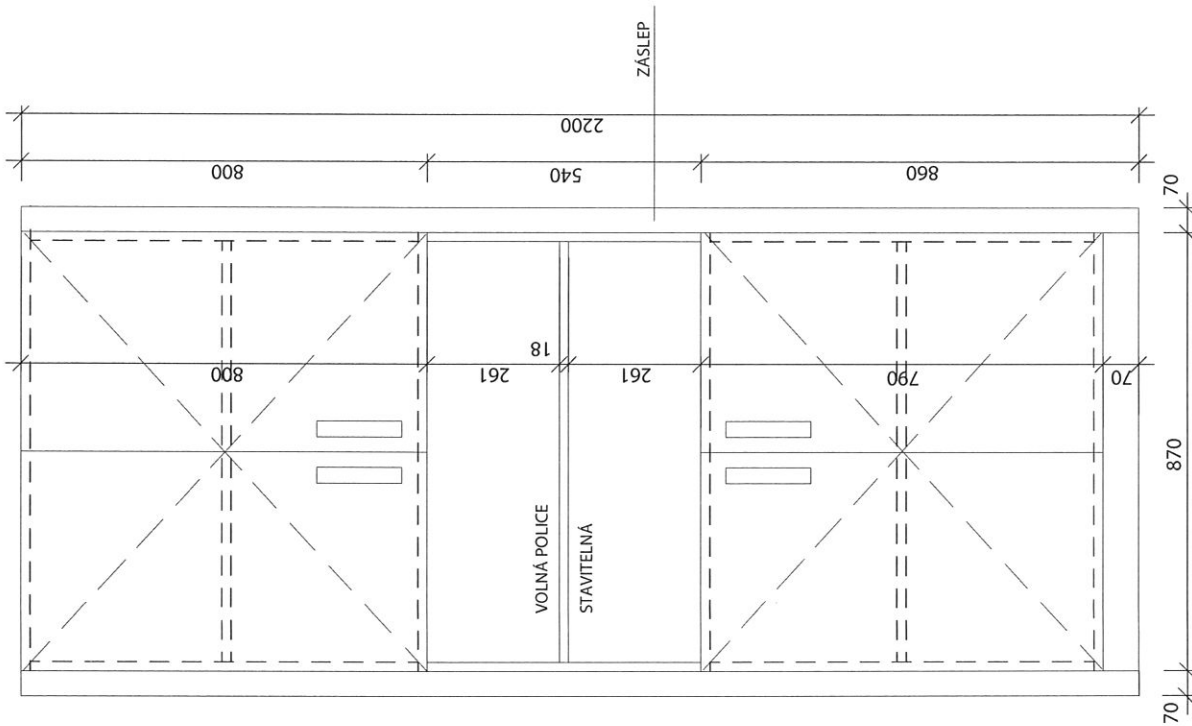

ŘEZ M 1:10

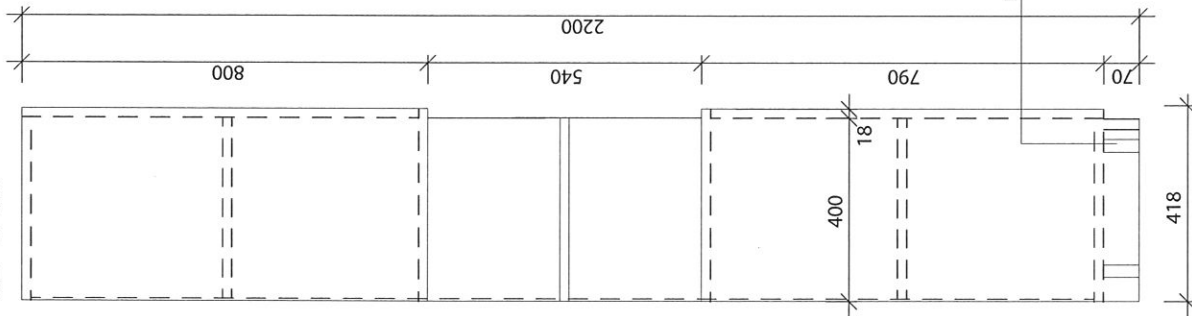

PŮDORYS M 1:10

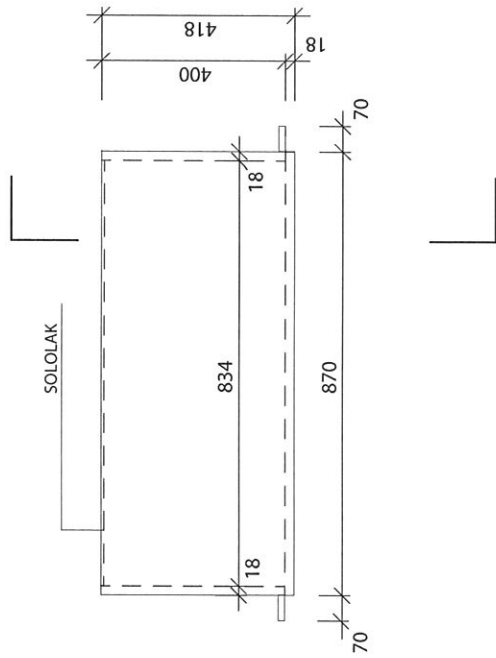

ÚCHYTKA



PROVEDENÍ

- KORPUSY - LTD OBLÁZKOVÉ SEDA UZ01 ST9 EGGER 18 MM + ABS HRANY
- DVÍŘKA - LTD OBLÁZKOVÉ SEDA UZ01 ST9 EGGER + ABS HRANY
- ÚCHYTKY - ZAFREZOVANÉ, NEREZ, 2042-197ZN21, SIRO
- ZADA SOLOLAK - OBLÁZKOVÉ SEDA
- REKTIFIKAČNÍ NOHA KORECT 70 MM

REKTIFIKAČNÍ NOHA

POZNÁMKA

- VÝROBNÍ DOKUMENTACE, VÝZORKY MATERIÁLU A ŽRUSOBÍ OPRACOVÁNÍ JE NUTNO PŘEDLOŽIT PŘED ZAHÁJENÍM VÝROBY K ODSOUHLASNÍ
- VEŠKERÉ ROZMĚRY JE NUTNĚ ZAMĚŘIT NA MÍSTĚ, POKUD NEBYLO DOHOOD NĚJAK
- VŠECHNY NÁBYTKOVÉ KUSY BUDOU VE STYKU S POOLAILOU PODLOŽENÝ PĚŠTĚNÝMI KLIZÁKY



Výpracoval:
Jitka Kubelková
návrh:
Ing. Petera Šmejkalová
investor:
UKPTVS
J. P. Kříž
Pražská 6


výkres:
SPECIFIKACE NÁBYTKU
A5 - POLICOVÁ SKRÍŇKA, ČÁSTEČNĚ UZAVŘENÁ

projekt:
NÁVRH INTERIÉRU BEHEBENČNÍHO POKOJE - STUDENTSKÝCH KOLEJÍ
akce:
KOLEJE UK FAKULTA TELESNÉ VÝCHOVY A SPORTU


formát:	24x4
datum:	09/2019
měřítko:	1:10
č. výkresu:	02_05

AG - OTEVŘENÉ POLICE


POHLED M 1:10

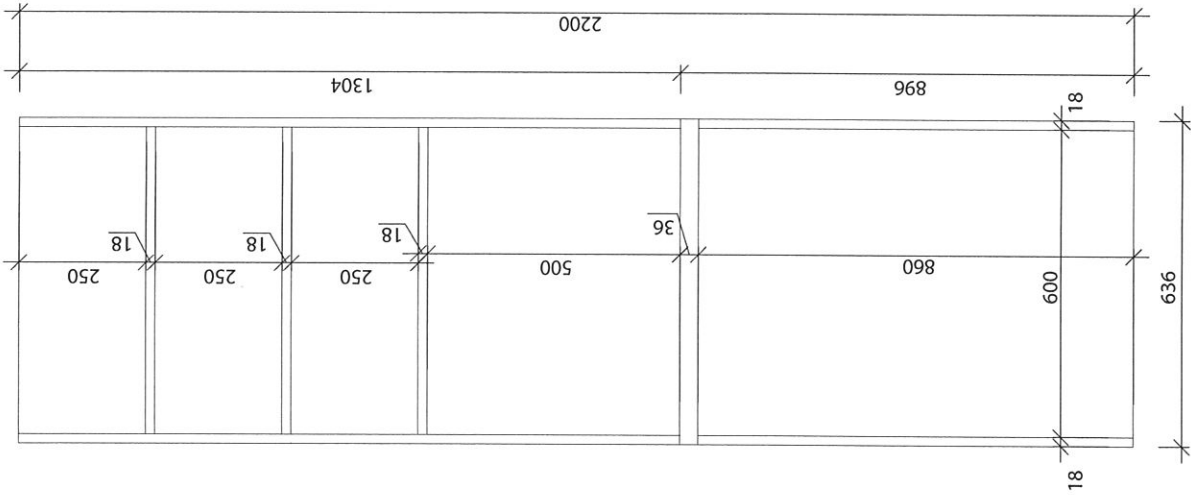

ŘEZ M 1:10

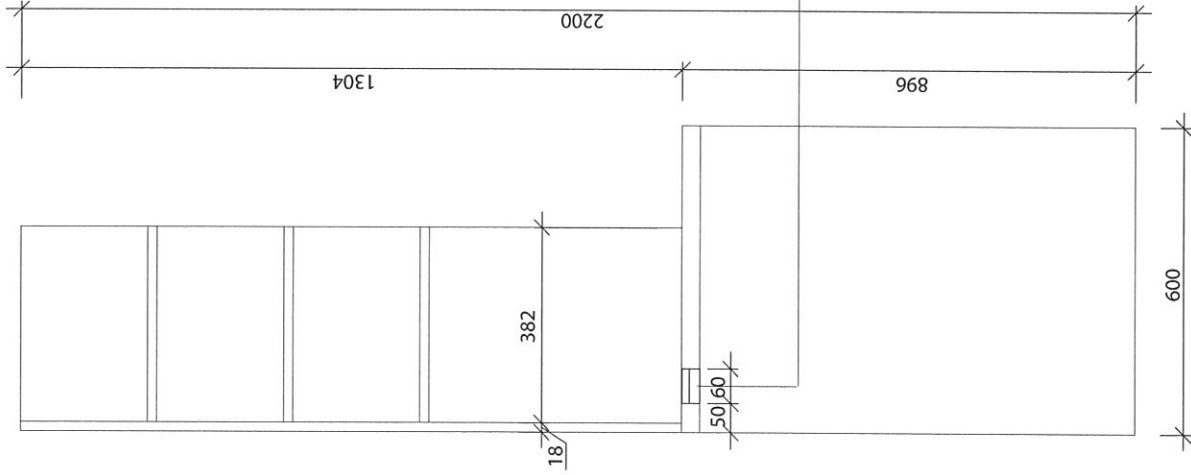

PŮDORYS M 1:10

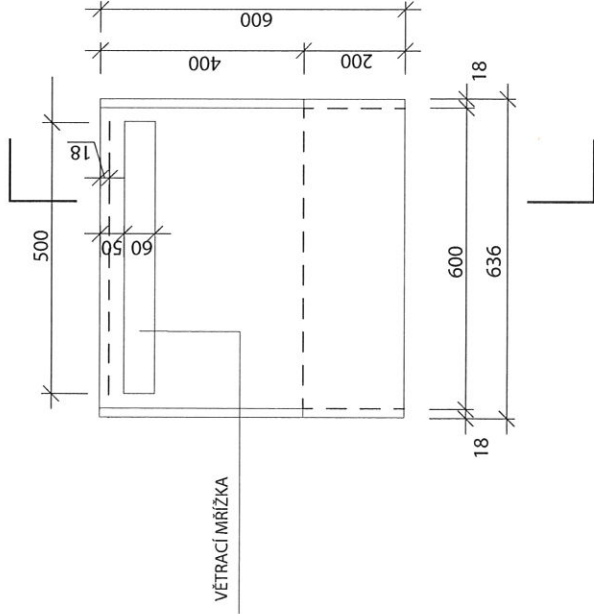

PROVEDENÍ

- KORPUSY (STOJKY) - LTD OBLÁZKOVÉ ŠEDA U201 ST9 EGGER 18 MM + ABS HRANY
- POLICE - LTD OBLÁZKOVÉ ŠEDA U201 ST9 EGGER 18MM + ABS HRANY
- ZESÍLENÁ POLICE NAD LEDNICÍ - LTD OBLÁZKOVÉ ŠEDA U201 ST9 EGGER 36 MM
- VĚTRACÍ MRÍŽKA NAD LEDNICÍ - 500X60MM, KARTÁCOVANÝ HLINÍK, 141625, DEMOS
- ZADA LTD - OBLÁZKOVÉ ŠEDA

POZNÁMKA

- VÝROBNÍ DOKUMENTACI, VZORKY MATERIÁLŮ A ZPŮSOB OPRACOVÁNÍ JE NUTNO PŘEDLOŽIT PŘED ZAHÁJENÍM VÝROBY K ODSOUHLASENÍ
- VŠECHY ROZMĚRY JE NUTNÉ ZAMĚŘIT NA MÍSTĚ, POKUD NEBYLO DOHODNUTO JINAK
- VŠECHNY NÁBYTKOVÉ KUSY BUDOU VE STYKU S PODLAHOU PODLOŽENY PLSTĚNÝMI KLIZÁKY



vypracoval: Jitka Kubelková
návrh: Ing. Petra Šmejkalová
investor: UK FTYS
Josef Mářeho 269/31,
Praha 6

výkres:

SPECIFIKACE NÁBYTKU
AG - OTEVŘENÉ POLICE

projekt: NÁVRH INTERIÉRU REFERENČNÍHO POKOJE STUDENTSKÝCH KOLEJÍ

akce: KOLEJE UK FAKULTA TELESNÉ VÝCHOVY A SPORTU

formát: 2xA4


datum: 09/2019

měřítko: 1:10


č. výkresu: 02/06

A7 - UZAVŘENÁ POLICOVÁ SKŘÍŇKA


POHLED M 1:10

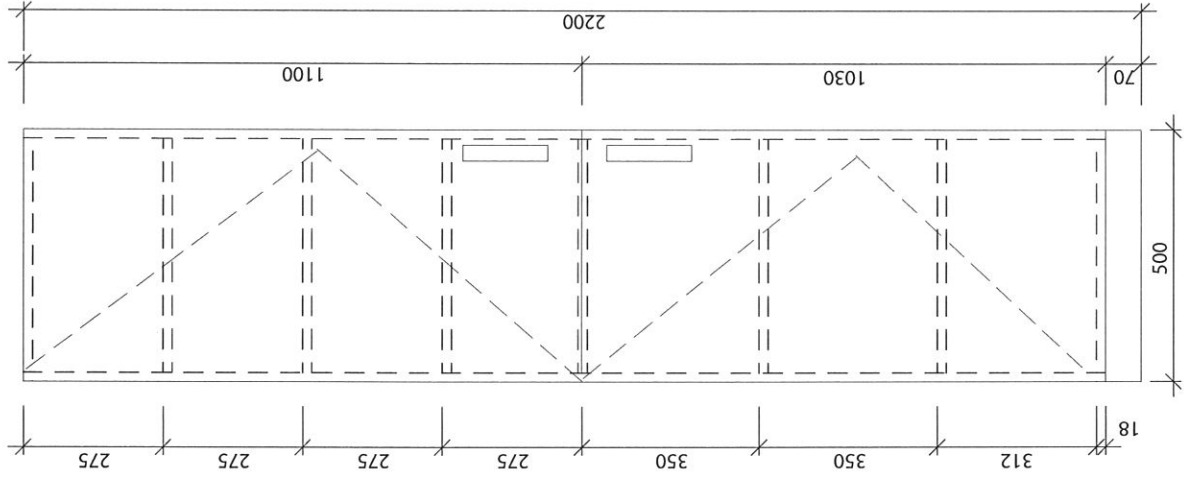


ŘEZ M 1:10

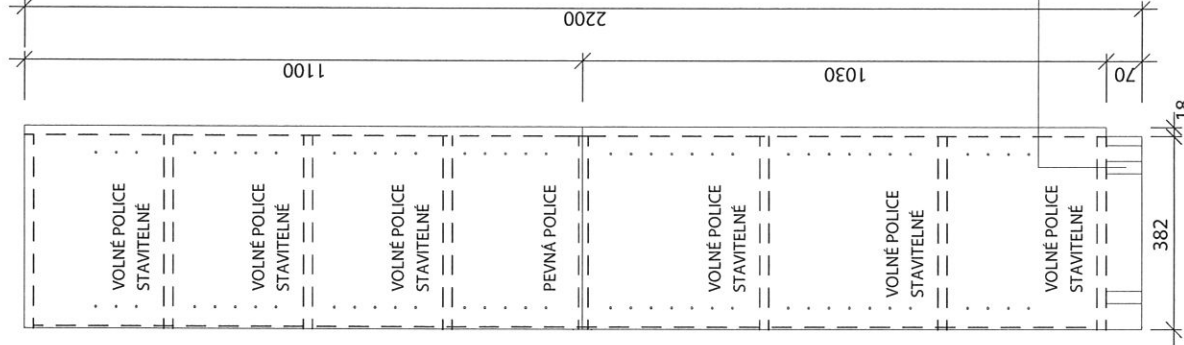

PŮDORYS M 1:10

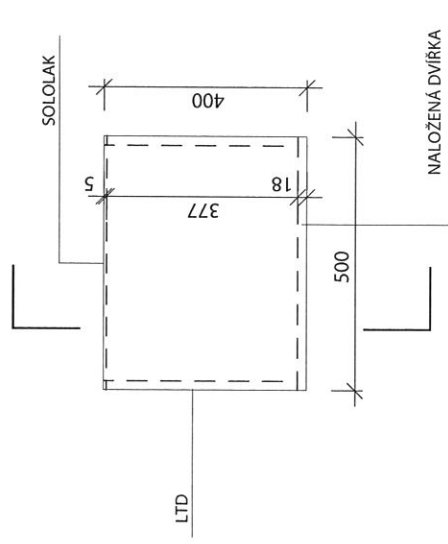

ÚCHYTKA

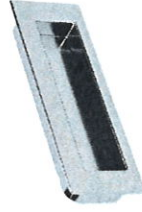

PROVEDENÍ

- KORPUSY - LTD AKÁCIE LAKELAND SVĚTLÁ H1277 ST9 EGGER 18 MM + ABS HRANY
- DVÍŘKA - LTD OBLÁZKOVÉ ŠEDA U201 ST9 EGGER 18 MM + ABS HRANY
- ÚCHYTKY - ZAPREZOVANÉ NEREZ 2042-1972N21, SIHO
- ZADA SOLOLAK - OBLÁZKOVÉ ŠEDA
- REKTIFIKAČNÍ NOHA KOREKT 70 MM

REKTIFIKAČNÍ NOHA

POZNÁMKA

- VÝROBNÍ DOKUMENTACE VZORKY MATERIÁLU A ZPŮSOB OPRACOVÁNÍ JE NUTNO PŘEDLOŽIT PŘED ZAHÁJENÍM VÝROBY K ODSOUHLASENÍ

- VŠECHLE ROZMĚRY JE NUTNÉ ZAMĚŘIT NA MÍSTĚ, POKUD NĚBYLO DOŘICHO NUTNO JINAK

- VŠECHNY NÁBYTKOVÉ KUSY BUDOU VE STYKU S PODLAHOU PODLOŽENY PLSTĚNÍMI KUZÁKY



VÝKRESOVÁ
Jiřina Kuběšová
návrh:
Ing. Petra Šnajplůvová
investor:
UKF - Město
Karlův Mlýn 269/31,
Praha 6

výkres:
SPECIFIKACE NÁBYTKU
A7 - UZAVŘENÁ POLICOVÁ SKŘÍŇKA

projekt:
NAVRH INTERIÉRU REFERENČNÍHO POKOJE STUDENTSKÝCH KOLEJÍ

akce:
KOLEJE UK FAKULTY TELESNÉ VÝCHOVY A ŠPORTU

formát:

24x44

datum:

09/2019



mřížko:

1:10


č. výkresu:

02-07

A8 - VĚŠÁKOVÁ STĚNA+POLICE NA BOTY

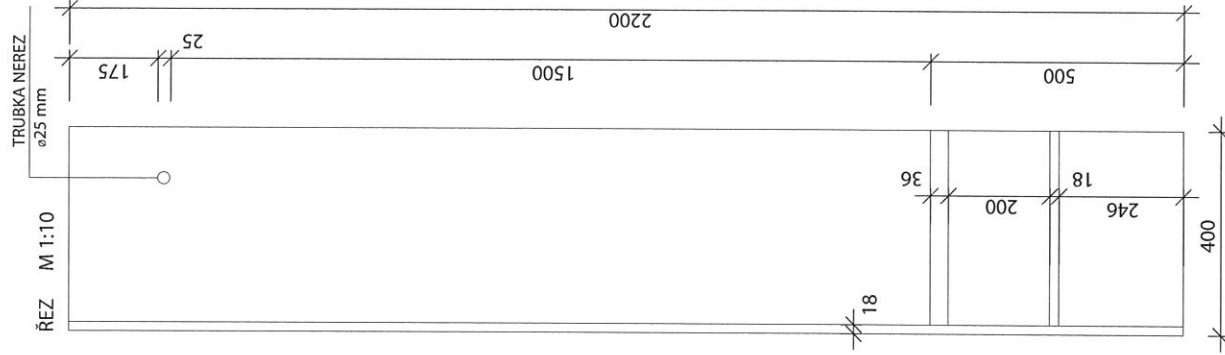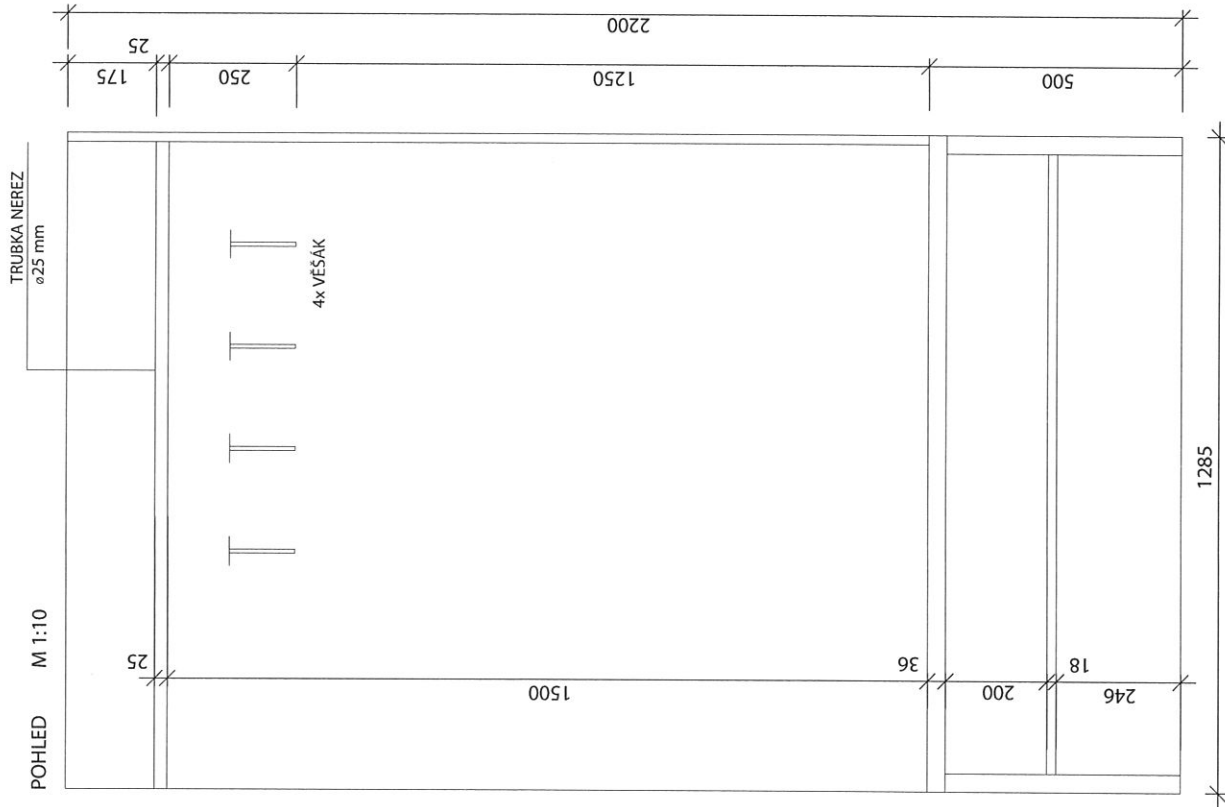

PŮDORYS M 1:10

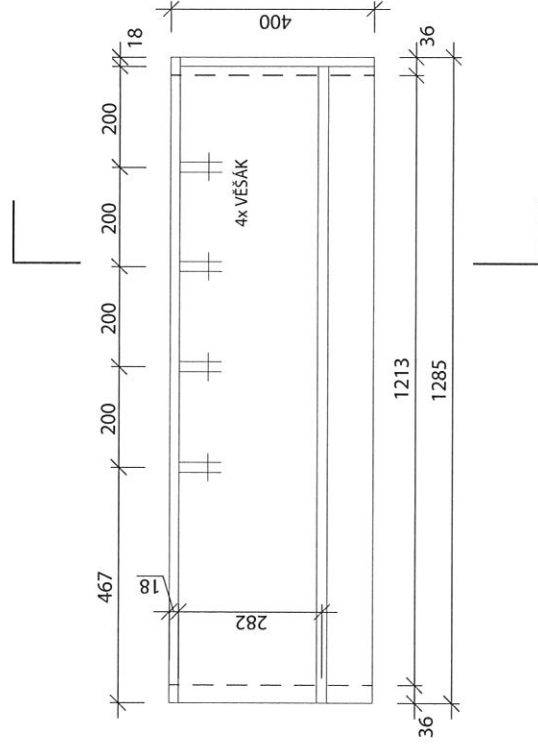

PROVEDENÍ

- KORPUSY - LTD AKÁCIE LAKELAND SVĚTLÁ H1277 ST9 EGGER 18 MM + ABS HRANY
- LAVICE NA BOTY ZESÍLENÁ LTD AKÁCIE LAKELAND SVĚTLÁ H1277 ST9 EGGER 36 MM + ABS HRANY,
- POLICE LTD AKÁCIE 18 mm + ABS HRANY
- ŠATNÍ TYČ - TRUBKA 25 MM, NEREZ
- VĚŠÁČKY - NEREZ, 85/1/ZN4, ŠIRO
- ZÁDA LTD - LTD AKÁCIE LAKELAND SVĚTLÁ H1277 ST9 EGGER 18 MM + ABS HRANY

POZNÁMKA

- VÝROBNÍ DOKUMENTACI, VZDÍRKY MATERIÁLU A ZPŮSOB OPRÁVKOVÁNÍ JE NUTNO PŘEDLOŽIT PŘED ZAHÁJENÍM VÝROBY K ODSOUHLASENÍ
- VŠECKÉ ROZMĚRY JE NUTNÉ ZAMĚŘIT NA MÍSTĚ, POKUD NEBYLO DOŘICHO NUTO JINAK
- VŠECHRNY NÁBYTKOVÉ BUDY SPOČÍVAJÍ S PODLAHOU PODLOŽENY PĚSTĚNÝMI KLIZÁKY



vypracoval: Jitka Kubíčková
 návrh: Ing. Petra Smoljářová
 investor: UK FTVS
 Josef Mártňho 269/31,
 Praha 6


projekte: NÁVRH INTERIÉRU REFERENČNÍHO POKOJE STUDENTSKÝCH KOLEJÍ
 akce: KOLEJE UK FAKULTA TĚLESNÉ VÝCHOVY A SPORTU

specifikace nábytku
 A8 - VĚŠÁKOVÁ STĚNA+POLICE NA BOTY


formát: 24A4
 datum: 09/2019
 číslo: 1:10
 číslo: 02-08

A9 - OTEVŘENÉ ZAVĚŠENÉ SKŘÍŇKY


POHLED M 1:10

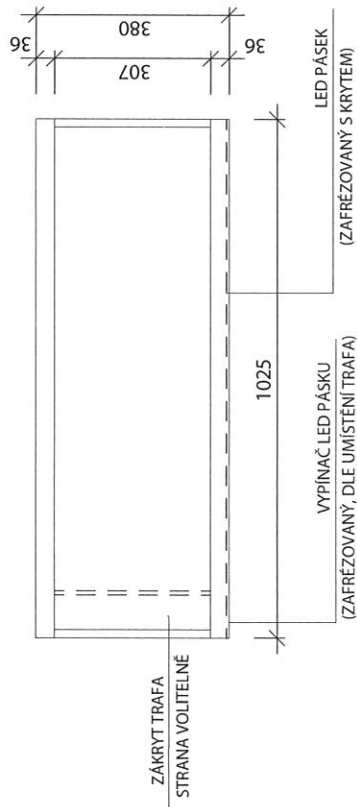

ŘEZ M 1:10

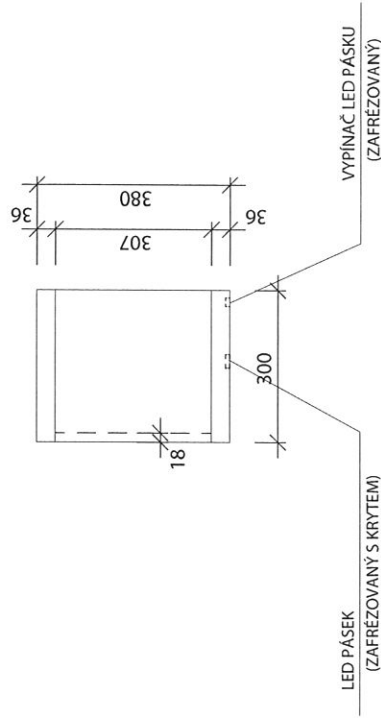

PŮDORYS M 1:10

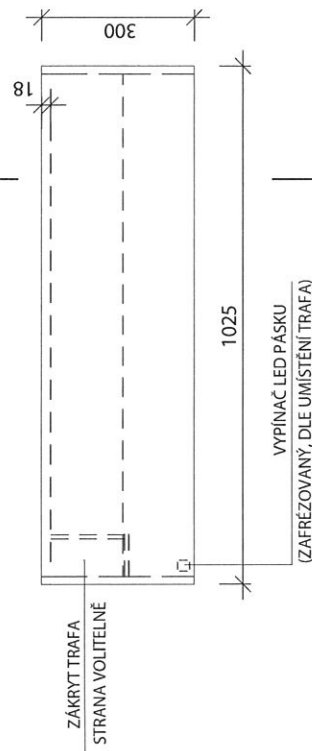

PROVEDENÍ

- KORPUSY (ŽÁDA) - LTD LIME GRASS 5519 BS KRONOSPAN + ABS HRANY
- POLICE - LTD LIME GRASS 5519 BS KRONOSPAN 36 MM + ABS HRANY
- LED PÁSEK ZAFŘEZOVANÝ S KRYTEM 14.4 W/m, DENNÍ BÍLÁ, TRAFÓ
- MECHANICKÝ NÁBYTKOVÝ VYPÍNAČ, ŠEDA, ZAFŘEZOVANÝ, UMITĚNÍ DLE TRAFÁ
- ZÁKRYT TRAFÁ NA MAGNET, DOPŘESNIT DLE UMÍSTĚNÍ TRAFÁ (PRAVA / LEVÁ STRANA)

POZNÁMKA

- VÝROBNÍ DOKUMENTACI VZORKY MATERIÁLU A ZPŮSOBÍ OPRACOVÁNÍ JE NUTNO PŘEDLOŽIT PŘED ZAHÁJENÍM VÝROBY K ODSOUHLAŠENÍ
- VŠEČERÉ ROZMĚRY JE NUTNĚ ZAMĚRIT NA MÍSTĚ, POKUD NEMÁ O DOHODU NUTNO JINAK
- VŠECHNY NÁBYTKOVÉ KUSY BUDOU VE STYKU S PODLAHOU POKLOŽENÝ PĚŠTINĚMI KLIZÁKY



VÝKRESOVÁ
Jiřka Kuběšová
KÁVY:
Mgr. Petra Šmejhalová
INVESTOR:
Koleje UK
Josef Máthlo 269/31,
Praha 6

VÝKRES:
SPECIFIKACE NÁBYTKU
A9 - OTEVŘENÉ ZAVĚŠENÉ SKŘÍŇKY


formát:	A4
datum:	09/2019
řeší/ku:	1:10
č. výkresu:	02/09

PROJEKT:
NAVRH INTERIÉRU REFERENČNÍHO POKOJE STUDENTSKÝCH KOLEJÍ


AKCE:
KOLEJE UK FAKULTA TELESNĚ VÝCHOVY A SPORTU

A10 - VYKLOPNÉ ZAVĚŠENÉ SKŘÍNKY


POHLED M 1:10

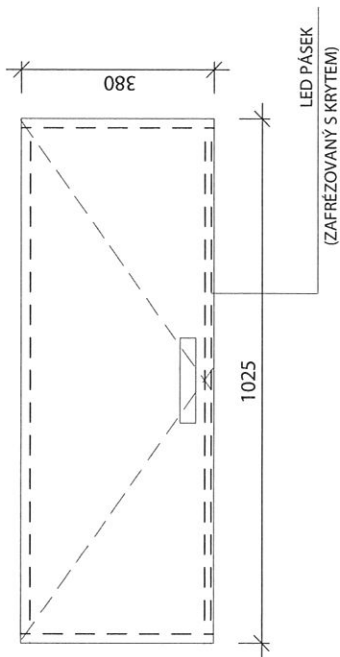


ŘEZ M 1:10

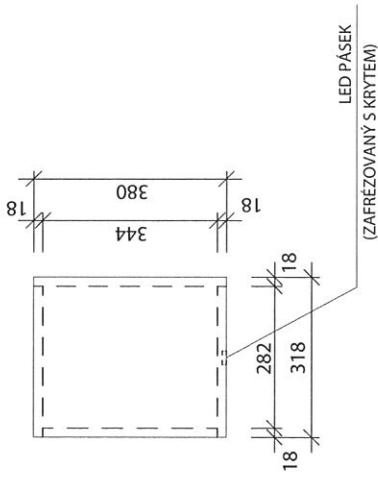

PŮDORYS M 1:10

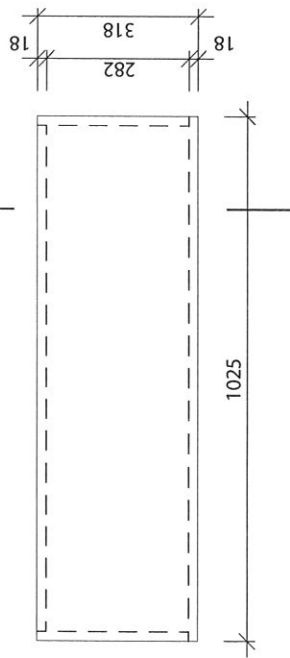

ÚCHYTKA

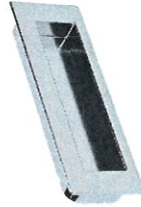

PROVEDENÍ

- KORPUSY+DVÍŘKA+ZÁDA - LTD LIME GRASS 5519 BS KRONOSPAN 18 MM + ABS HRANY
- SPODNÍ POLICE - LTD LIME GRASS 5519 BS KRONOSPAN 36 MM + ABS HRANY
- VYKLOPY - AVENTOS BILUM
- LED PÁSEK ZAFREZOVANÝ S KRYTEM

POZNÁMKA

- VÝROBNÍ DOKUMENTAČNÍ VZORKY MATERIÁLU A ZPŮSOB OPRAKOVÁNÍ JE NUTNO PŘEDLOŽIT PŘED ZÁMĚRNÍM VÝTOŘÍ K ODSOUHLASENÍ
- VŠEČERÉ ROZMĚRY JE NUTNÉ ZAMĚŘIT NA MÍSTĚ, POKUD NEBYLO DOŘIČENO NÍTO JINAK
- VŠECHNY NÁBYTKOVÉ KUSY BUDOU VE STYKU S PODLAHOU PODLOŽENY PUSTĚRNÍMI KLIZÁKY




vypracoval: Jitka Kubáčková
 návrh: Ing. Petra Šmejkalová
 investoři: UK FTVS
 Josef Mářůňho 269/31,
 Praha 6


výtvarník: SPECIFIKACE NÁBYTKU
 A10 - VYKLOPNÉ ZAVĚŠENÉ SKŘÍNKY
 projekt: NÁVRH INTERIÉRU REFERENČNÍHO POKOJE STUDENTSKÝCH KOLEJÍ
 akce: KOLEJE UK FAKULTA TELESNÉ VÝCHOVY A SPORTU

formát: 2xA4
 datum: 09/2019
 měřítko: 1:10
 číslo výkresu: 02-10


P1/1 - LŮŽKO
POHLED M 1:10

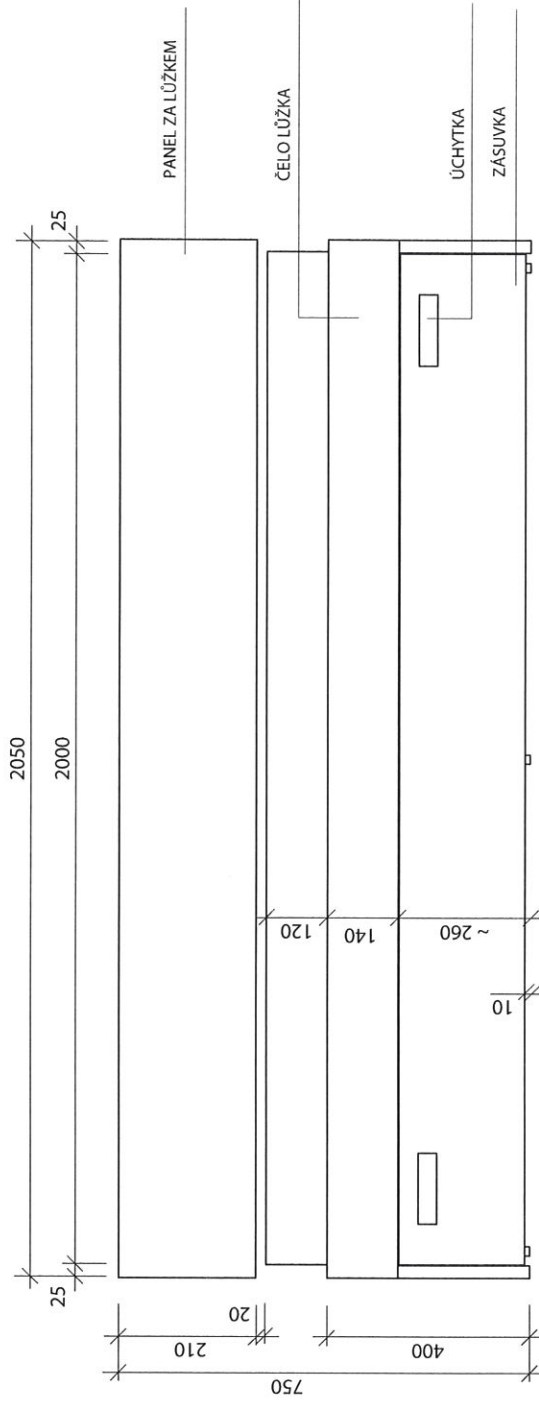

PŮDORYS M 1:10

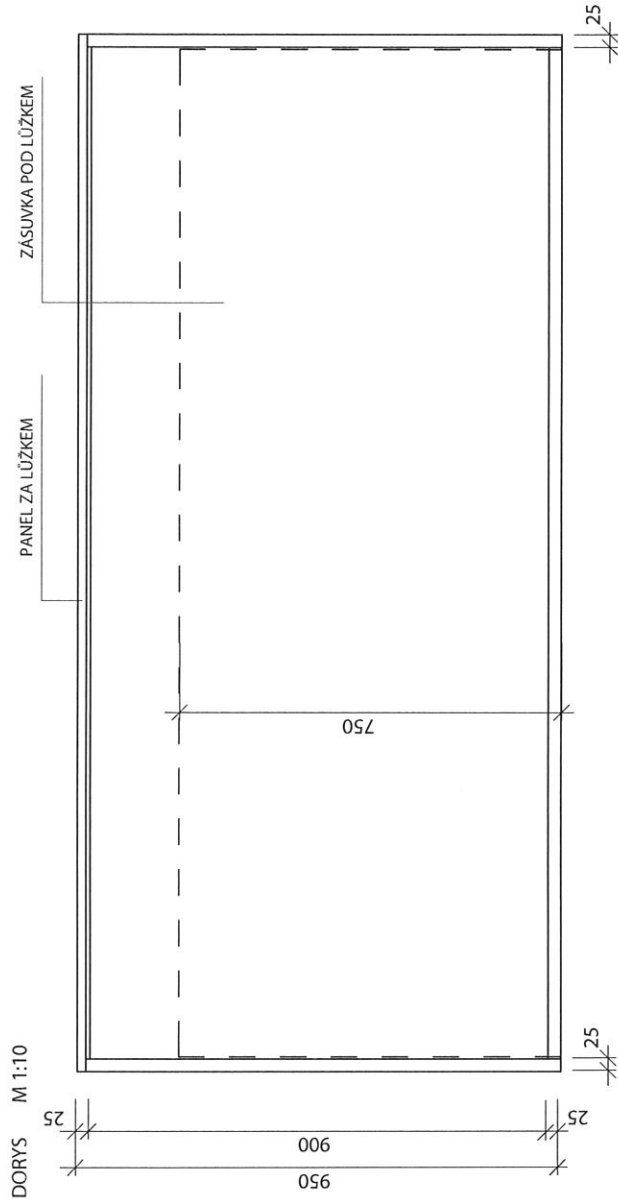

OBRÁZEK ÚCHYTKY

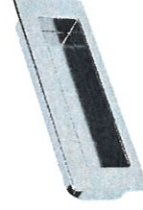

PROVEDENÍ

- KORPUSY - LTD ONYXOVÉ SEDA K9605T9 EGGER 18 MM + ABS HRANY
- ZÁSUVKA POD LŮŽKO - ONYXOVÉ SEDA LTD 18 MM + ABS HRANY
- PANEL ZA LŮŽKEM - LTD ONYXOVÉ SEDA 18 MM + ABS HRANY
- PĚNOVÝ SÚV ZÁSUVKY - BLUMI MOVENTO 750 MM
- NÁBYTKOVÁ KOLEČKA - PLAST ČERNÝ
- PEVNÝ LÁTKOVÝ ROŠT
- ÚCHYTKY - ZAFREZOVANE

POZNÁMKA

- VYBÍRANÍ MATERIÁLŮ A ZPŮSOB OPRACOVÁNÍ JE NUTNO PŘEDLOŽIT PŘED ZAHÁJENÍM VÝROBY K ODSOUHLASĚNÍ
- VEŠKERÉ ROZMĚRY JE NUTNÉ ZAMĚŘIT NA MÍSTĚ, POKUD NEBYLO DOHODNUTO JINAK
- VŠECHNY NÁBYTKOVÉ KUSY BUDOU VE STYKU S PODLAHOU PODLOŽENY PLSTĚNÝMI KLIZÁKY

výřez:
vyráběcí firma: Juba Kubačková
namr.: Ing. Petra Šmehláková
investor: UK FTVG
objekt: Městský stadion 269/31,
Praha 6




specifikace NÁBYTKU
P1/1 - LŮŽKO


projekt: NÁVRH INTERIÉRU REFERENČNÍHO POKOJE STUDENTSKÝCH KOLEJÍ
akce: KOLEJE UK FAKULTA TELESNÉ VÝCHOVY A SPORTU

formát: 24x4
datum: 09/2019
měřítko: 1:10
č. výřezu: 02/11

P1/2 - LŮŽKO (ŘEZ)
POHLED M 1:10

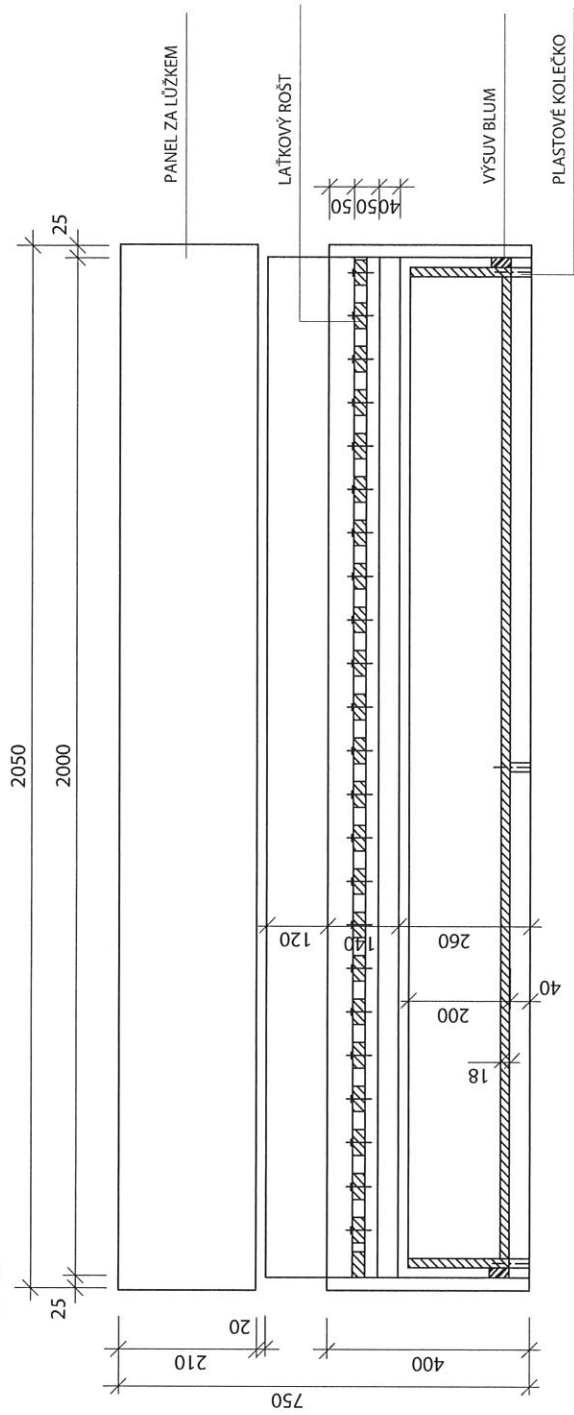

PŮDORYS M 1:10

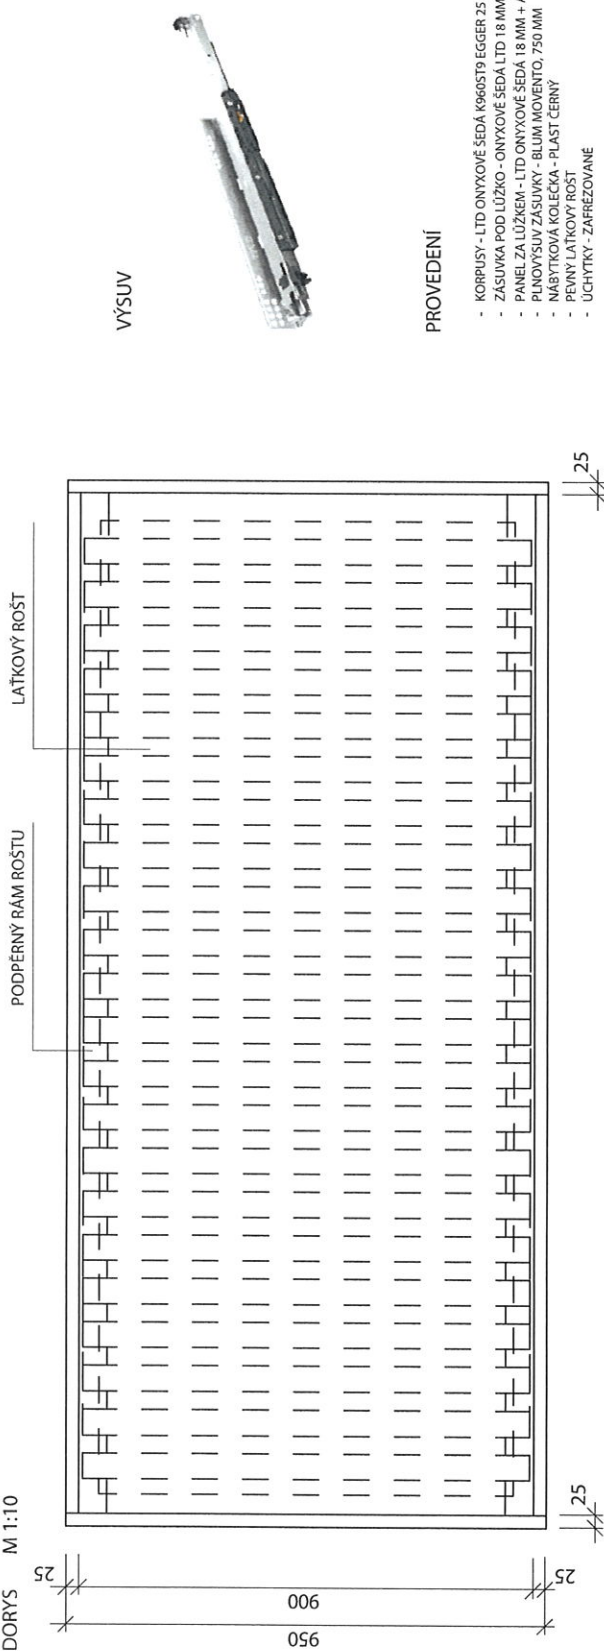


PROVEDENÍ

- KORPUZY - LTD ONYXOVÉ ŠEDÁ K960ST9 EGGER 25 MM + ABS HRANY
- ZÁSUVKA POD LŮŽKO - ONYXOVÉ ŠEDÁ LTD 18 MM + ABS HRANY
- PANEL ZA LŮŽKEM - LTD ONYXOVÉ ŠEDÁ 18 MM + ABS HRANY
- PLOCHÝ VÝSUV - BLUM MOVENTO, 750 MM
- NÁBYTKOVÁ KOLEČKA - PĚVŇ LÁTKOVÝ ROŠT
- PEVNÝ LÁTKOVÝ ROŠT
- UCHYTKY - ZAFREZOVANE


<p>POZNÁMKA</p> <p>- VÝROBNÍ DOKUMENTACE, VZORY MATERIÁLŮ A ZPŮSOB OPRACOVÁNÍ JE NUTNO PŘEDLOŽIT PŘED ZAHÁJENÍM VÝROBY A DODÁNÍM ASANÍ</p> <p>- VŠECHNÉ ROZMĚRY JE NUTNÉ ZAMĚŘIT NA MÍSTĚ, POKUD NEBYL DŮKODNĚ JINAK</p> <p>- VŠECHNÝ NÁBYTKOVÉ KUSY BUDOU VE STYKU S PODLAHOU PODOLEŽENÝ PĚSTĚNÝMI HLÍZÁNY</p>	<p>vypracoval: Jitka Kubelková</p> <p>návrh: Ing. Petra Smajkalová</p> <p>investor: UK FTVS Josef Martho 269/31, Praha 6</p>	<p>výkres: SPECIFIKACE NÁBYTKU P1/2 - LŮŽKO (ŘEZ)</p> <p>projekt: NAVRHI INTERIERU / REFERENČNÍHO POKOJE / STUDENTSKÝCH KOLEJÍ</p> <p>akce: KOLEJE UK FAKULTA TELESNĚ VÝCHOVY A SPORTU</p>	<p>formát: A4</p> <p>datum: 09/2019</p> <p>měřítko: 1:10</p> <p>č. výkresu: 02.12</p>
	<p>PARK+ interiér - design</p>		

PŮDORYS 1:20

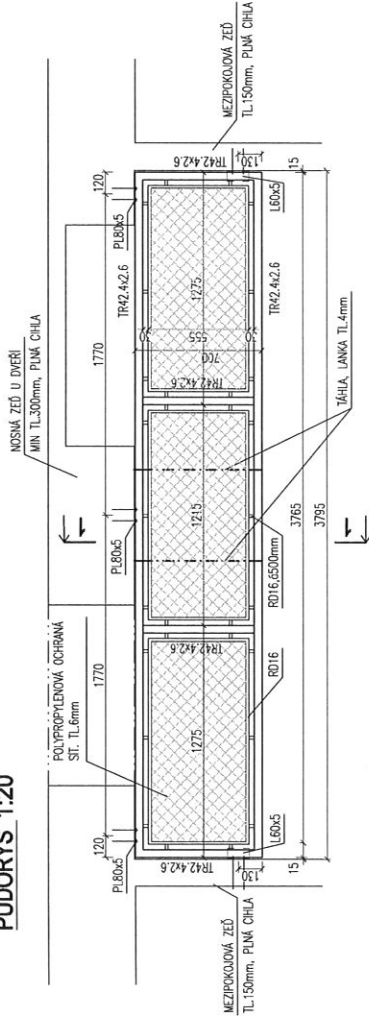


UCHYČENÍ RÁMU DO ZDÍ MEZI POKOJI 1:10


V KRAJINĚ POKOJÍ KOTVENÍ POMOCÍ CHEMICKÝCH KOTEV

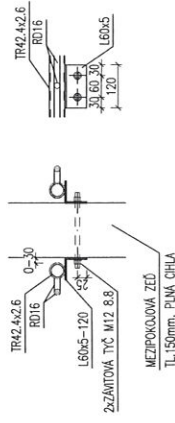


UCHYČENÍ RÁMU DO NOSNÉ ZDÍ U DVEŘÍ 1:10

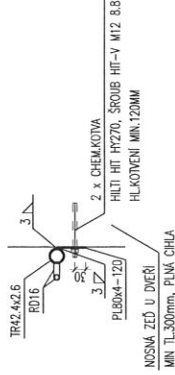

ŘEZ 1-1 1:20

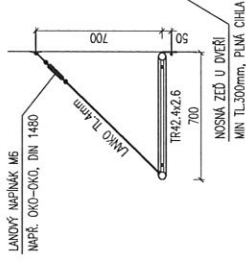

UCHYČENÍ TAHLA DO NOSNÉ ZDÍ U DVEŘÍ 1:10

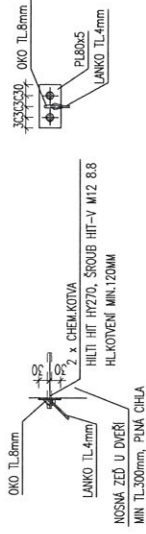

VÝKAZ MATERIÁLU OCELOVÝCH KONSTRUKCÍ

OZNACENÍ	PROFIL	HMOTNOST [kg/m; kg/m ²]	MATERIÁL	DĚLKA [m/ks; m ²]	POČET [ks]	DĚLKA CELKEM [m; m ²]	HMOTNOST [kg/ks]	HMOTNOST CELKEM [kg]	POZNÁMKA
1	TR42.4x2.6	3.78	S355	7.56	2	15.12	19.3	38.6	-
2	TR42.4x2.6	2.55	S355	0.70	2	1.40	1.79	3.58	RAM
3	TR42.4x2.6	2.55	S355	0.62	2	1.23	1.57	3.14	RAM
4	RD16	1.22	S355	1.22	6	7.32	1.93	11.6	RAM PRO SIT
5	RD16	1.58	S355	0.56	6	3.36	0.88	5.3	RAM PRO SIT
6	RD16	1.58	S355	0.03	30	0.90	0.05	1.4	RAM PRO SIT
7	L60x5	4.57	S355	0.12	2	0.24	0.55	1.1	KOTVENÍ
8	PL80x5	3.14	S355	0.12	5	0.60	0.38	1.9	KOTVENÍ
9	LANOVÝ TAHLA	0.08	-	1.5	2	3.00	0.12	0.2	-
10	ZAVITOVÁ TYČ	-	-	0.21	4	0.84	-	-	-
11	CHEM. KOTVA	-	-	0.15	10	1.50	-	-	-
12	-	-	-	-	-	-	-	-	-

CELKOVÁ HMOTNOST 47,5 kg

- DĚLKY PRVKŮ JSOU UVAŽOVÁNY BEZ ÚPRAV NA PŘIPOJENÍ
- HMOTNOST NEBSAHUJE ŽÁDNE ZAPOČÍTANÉ REZERY

NÁVRH INTERIERU REFERENČNÍHO POKOJE STUDENTSKÝCH KOLEJÍ	
AKCE	INVESTOR: UK FTVS, JOSEF MARTIHO 288/21, PRAHA 6
AUTOR PROJEKTU:	Inc. Marek, Tomášek Havanská 2819/23 390 05 Třebor IČO: 04771257
STAVENÍ ÚČEL:	PRAHA 13
KRAJ:	PRAHA
FORMÁT:	6 A4
DATAUM:	09/2019
STUPEŇ:	
ZPRACOVÁNÍ PRÁCEKANT:	INC. M. I. Tomášek Ing. Marek Tomášek Mob. +420 775 860 603 E-mail: marek.tomasek@upm.cz

OBJEKT:	KOPIE ČÍSLO:
KONSTRUKCE ULOŽNÉHO PROSTORU	1:20
OBJAN:	ČÍSLO VÝKRESU:
OCELOVÁ KONSTRUKCE	02-13

MATERIÁL: OCEL Fe 510 (S355)

POZNÁMKY:

- 1) TATO DOKUMENTACE NENAHRAŽUJE DILENSKOU DOKUMENTACI
- 2) VŠECHNY UVEDENÉ ROZMĚRY JE NUTNÉ OVĚRIT NA MÍSTĚ!
- 3) TŘÍDA PROVEDENÍ DLE ČSN EN 1090-2, EXC2
- 4) DOVOLENÉ ÚCHYTKY FUNKČNÍCH TOLERANČÍ TŘÍDA 1 DLE ČSN EN 1090-2
- 5) POUČKOVÁ OCHRANA DLE ČSN EN ISO 12944 STUPĚŇ KOROZÍ AGRESIVITY PROSTŘEDÍ C1
- 6) STUPĚŇ PŘÍPRAVY POVRCHU P1 DLE ČSN EN 1090-2
- 7) ŠROUBY TŘÍDY 8.8 - POZINKOVÁNY
- 8) NEZNAČENÉ SVARY PROVĚST NA PLNou ÚČASNOST PŘIPOJOVANÉHO PRVKU

POLOŽKOVÝ ROZPOČET- VYBAVENÍ POKOJE
NÁVRH INTERIÉRU
 UK FTVS referenční pokoj studentských kolejí

Zadavatel: UK FTVS Josef Martího 269/31 162 52, Praha 6 - Veleslavín	IČO: 00216208 DIČ: CZ00216208
Projektant: Ing. Petra Šmejkalová PARK + Interiér - design, Štěpána Dvořáka 543, Milevsko	IČO: 46657649 DIČ:
Dodavatel: LANGER INTERIÉRY s.r.o. Čechova 672, 388 01 Blatná	IČO: 24291480 DIČ: CZ24291480

Nábytkové sestavy

Ozn.	Popis sestav	Provedení	ks	Číslo výkresu	Cena jd.	Cena
A1	psací stůl levý	rozměr: 1500x750x750mm LDT, stolové nohy nerez	16	02-01	3469	55 504,00 Kč
A2	psací stůl pravý	rozměr: 1500x750mmx750mm LDT, stolové nohy nerez	16	02-02	3469	55 504,00 Kč
A3	pojízdný zásuvkový kontejner	rozměr: 450x678x600mm LDT, úchytky zafrézované	32	02-03	3740	119 680,00 Kč
A4	Šatní skříň	rozměr: 850x2200x600mm LDT, úchytky zafrézované	32	02-04	4570	146 240,00 Kč
A5	policová skříň částečně uzavřená	rozměr: 850x2200x418mm LDT, úchytky zafrézované	16	02-05	3945	63 120,00 Kč
A6	otevřená policová skříň	rozměr: 636x2200x600/400mm LDT	16	02-06	3515	56 240,00 Kč
A7	uzavřená policová skříňka	rozměr: 500x2200x400 mm LDT, úchytky zafrézované	16	02-07	3532	56 512,00 Kč
A8	věšáková stěna s policí na boty	rozměr: 1285 x 2200 x 400 mm LDT	16	02-08	2400	38 400,00 Kč
A9	otevřená zavěšená skříňka s led osvětlením	rozměr: 1025 x 380x300 mm LDT, led pásek s krytem	64	02-09	2900	185 600,00 Kč
A10	zavěšená skříňka výklopná dvířka, led osvětlení	rozměr : 1025 x 380x318 mm LTD, led pásek s krytem úchytky zafrézované	32	02-10	3000	96 000,00 Kč
P1	lůžko s úložným prostorem	rozměr: 2050x950x400mm +210mm LDT, pevný latkový rošt, obkladový panel	32	02-11 02-12	5550	177 600,00 Kč

Nábytek celkem - cena bez DPH

1 050 400,00 Kč

Volné vybavení a montáž

Ozn.	Popis sestav	Provedení	ks	Číslo výkresu	Cena jd.	Cena
D1	Matrace	rozměr: 2000 x 900 mm výška 175mm Pétizonová polyuretanová matrace, tvrdá, vys. zátěž	32		1760	56 320,00 Kč
D2	magnetická tabule	rozměr: 900 x 600 mm bílá	32		893	28 576,00 Kč
D3	lednice	rozměr: 540x 850 x 600 mm s mrazákem	16		4774	76 384,00 Kč
D4	žaluzie	rozměr: žaluzie 1300x 2210mm Vertikální, hliníková, lamely 25mm,	32		3432	109 824,00 Kč
D5	garnyž	rozměr: 3800 x 100x 60 mm Hliníková kolejnice s čelem	16		6170	98 720,00 Kč
K1	úložné patro	rozměr: 3780x700mmx50mm Kovová konstrukce , síť- modrá-polypropylen 6mm buková konstrukce ohybaná, natur lak,	16	02-13	19385	310 160,00 Kč
S1	židle	chromový trubkový rám čalouněný sedák, potahová látka STEP/C 4203	32		1420	45 440,00 Kč

Volné vybavení celkem - cena bez DPH

725 424,00 Kč

LANGER INTERIÉRY s.r.o.

Čechova 672, 388 01 Blatná

IČ: 242 91 480; DIČ: CZ24291480

Provozovna:

Kapitána Jaroše 369

62 42 Rožmitál pod Třemšínem

Pokoj celkem - cena bez DPH

1 791 824,00 Kč

16 000,00 Kč

23.6.2020

Dobrý den,

zasílám Vám doplnění údajů na základě Vaší žádosti ze dne 19.6.2020.

V nabídkovém řízení byla z naší strany plně akceptována délka záruční doby dle přiloženého návrhu Kupní smlouvy v délce 24 měsíců.

Na námi vyráběný nábytek (psací stůl, kontejnery, skříně, věšáková stěna, police, rám lůžka) nabízíme záruku v délce 60 měsíců, tak, jak je uvedeno v příloze s názvem Představení společnosti. Na ostatní položky nabídky (postelový rošt, matrace, magnetická tabule, lednice, žaluzie, úložné patro a židle) přejímáme záruku v délce 24 měsíců dle podmínek jednotlivých výrobců daného produktu.

S přáním příjemného dne,

Ing. Petr Langer
jednatel společnosti
LANGER INTERIÉRY s.r.o.

Elektronický podpis:

Tato zpráva nebyla elektronicky podepsána.

