



ŘEDITELSTVÍ SILNIC A DÁLNIC ČR

DÍLČÍ OBJEDNÁVKA č. 1

Číslo související rámcové dohody: 01IN-0034178 (dále jen „rámcová dohoda“)

Číslo dílčí objednávky: 01IN-004390

Ze dne: 26. 8. 2020

Objednatel:

Ředitelství silnic a dálnic ČR

Adresa sídla: Na Pankráci 56,
140 00 Praha 4 - Nusle

IČO: 65993390

DIČ: CZ65993390

Kontakt: [REDACTED]

[REDACTED]

e-mail: [REDACTED]

Dodavatel:

AV MEDIA, a.s.

Adresa: Pražská 1335/63
102 00 Praha - Hostivař

IČO: 48108375

DIČ: CZ48108375

Kontakt: [REDACTED]

tel : [REDACTED]

e-mail: [REDACTED]

Tato dílčí objednávka je návrhem na uzavření dílčí smlouvy ve smyslu čl. III uzavřené rámcové dohody. Způsob akceptace dílčí objednávky dodavatelem (uzavření dílčí smlouvy), obchodní a platební podmínky a další práva a povinnosti smluvních stran touto dílčí dohodou výslovně neupravená stanovuje rámcová dohoda.

Na základě uzavřené rámcové dohody u Vás objednáваме:

Realizaci instalace AV techniky v ŘSD ČR Ivanovice dle dokumentace, která je přílohou této objednávky.

Termín dodání: do 3 týdnů od prohlídky místa plnění;

Místo dodání: Ředitelství silnic a dálnic ČR, SSÚD 8 Rudná, Masarykova 963, 252 19 Rudná u Prahy;

Kontaktní osoba Objednatele: [REDACTED]
[REDACTED]

Celková hodnota objednávky v Kč bez DPH / s DPH: 387.409,00 Kč/ 468.764,89 Kč;

Fakturační adresa: Ředitelství silnic a dálnic ČR, Na Pankráci 546/56, 145 05 Praha 4 - Nusle. Fakturu prosíme zaslat na adresu: Ředitelství silnic a dálnic ČR, Čerčanská 2023/12, 140 00 Praha 4 - Krč, v případě faktury v elektronické podobě na adresu: posta@rsd.cz. Nedílnou součástí faktury jsou předávací listy/protokoly potvrzené zástupcem Objednatele;

Další informace pro dodavatele: Fakturovány mohou být pouze skutečně realizované a převzaté úkony. Výše uvedený výčet pokrývá všechny možné varianty, které mohou nastat;



Jméno a příjmení oprávněné osoby objednatele: [REDACTED]

V případě akceptace této dílčí objednávky, Dodavatel objednávku elektronicky podepíše a zašle na e-mailovou adresu kontaktní osoby Objednatele, s kopií na e-mailovou adresu petr.zalesak@rsd.cz Objednávka je účinná dnem uveřejnění v Registru Smluv.

Přílohy:

- Položkový rozpočet dílčí objednávky č. 8
- Schéma projektu
- Schéma zapojení

PODEPSÁNO PROSTŘEDNICTVÍM UZNÁVANÉHO ELEKTRONICKÉHO PODPISU DLE ZÁKONA Č. 297/2016 SB., O SLUŽBÁCH VYTVÁŘEJÍCÍCH DŮVĚRU PRO ELEKTRONICKÉ TRANSAKCE, VE ZNĚNÍ POZDĚJŠÍCH PŘEDPISŮ.

Ivanovice na Hané, zasedací místnost 2.NP							
pořadové číslo	název prvku (dílčí komponenty)	typové označení	popis	množství ní jednotka	Množství	Kč/jednotka bez_DPH	cena celkem bez DPH
Audiokonferenční jednotka velká zasedací místnost							
1	Stolní konferenční VoIP telefon	Poly Trio 8800 2200-66070-019	Stolní konferenční VoIP telefon s možností přenosu jednoho typu obrazového signálu (video nebo prezentace) určený k integraci s MS Lync / Skype for Business Popis : Konferenční IP telefon optimalizovaný pro nasazení v prostředí MS Lync / S4B / O365 s integrovaným reproduktorem a sedmi integrovanými mikrofony pro	ks	1	34 290 Kč	34 290 Kč
2	Napájecí adaptér	7200-23490-101	Napájecí adaptér pro Poly Trio 8800	ks	1	3 860 Kč	3 860 Kč
3	Premier Servis	4870-66070-160	Premier Servis 1 rok - pro Trio 8800	ks	1	1 150 Kč	1 150 Kč
Videokonferenční kamera kompatibilní s audiokonferenční jednotkou velká zasedací místnost							
4	USB kamera	Poly EagleEye IV PN 7230-60896-125	Poly EagleEye IV USB camera	ks	1	35 720 Kč	35 720 Kč
5	Police	2215-61727-001	Police pro instalaci kamery EagleEye IV USB na monitor, stěnu nebo strop (originál Poly)	ks	1	4 460 Kč	4 460 Kč
6	Premier Servis	4870-60896-160	Premier Servis 1 rok - pro Polycom EagleEye IV USB, 12x zoom kameru	ks	1	3 580 Kč	3 580 Kč
Rídící jednotka videokonference							
7	HP Elite Slice G2	HP Elite Slice G2 PN 6NN19AW#BCM	HP Elite Slice G2 ve verzi pro integraci s Poly Trio (Poly HP SRS)	ks	1	42 860 Kč	42 860 Kč
LCD Display 75“ včetně držáku							
8	LCD displej	75UM7600	75“ televizor, Direct LED podsvícení, 4K rozlišení (ULTRA HD), Aktivní HDR, DVB-T2 (H265/HEVC), integrované reproduktory, 4x HDMI 2.0, 2x USB, 2x RF IN, LAN Component, Optický vstup. Mesa 60x40cm	ks	1	35 720 Kč	35 720 Kč

9	Nástěnný držák displeje	Chief XSM1U	Nástěnný držák pro displeje 35 - 82". Max. nosnost 114 kg. VESA 100x100 - 1070x600 mm. Možnost horizontálního posunu po instalaci +/- 220 mm doleva a doprava. Možnost doladění výšky a vodováhy pro instalaci pomocí nastavení šroubů.	ks	1	5 000 Kč	5 000 Kč
Kombinovaný přepínač							
10	Kombinovaný přepínač	AT-UHD-CLSO-601	Kombinovaný přepínač 6x1 se scalerem. Podprora rozlišení max. 4K/UHD@30Hz. Vstupy: 4x HDMI, 2x univerzální RGBHV (VGA, CV,Y/C,YUV/HD). Výstupy: zrcadlené 1x CATx (standard HDBase-T), 1x HDMI. Audio: 1x MIC/Line In, 2x stereo audio In, 1x stereo audio Out. Integrovaný 4K scaler a audio DSP s nezávislým přepínáním zdroje do výstupu. HDCP kompatibilní. Ovládání: RS232, IP, webové rozhraní, tlačítka na předním panelu. Další funkce: PoE napájení HDBase-T přijímače, EDID management, automatické přepínání.	ks	1	45 715 Kč	45 715 Kč
Přípojně místo pro promítání do stolu							
11	Přípojně místo pro promítání do stolu	UNI6 Surface	Přípojně místo s víkem pro instalaci do stolu obsahující 1x HDMI, 1x DisplayPort, 1x VGA+audio, 2x230V, volný prostor pro instalaci klávesnice. Kabely v navíjecím provedení (krom 230V).	ks	1	21 290 Kč	21 290 Kč
Rídící systém pro ovládání techniky“							

12	Řídicí systém pro ovládání techniky“	liteCUE-basic	malý řídicí systém s klávesnicí, řídicí jednotkou a příslušenstvím pro instalaci do přípojného místa, 8x tlačítko s indikační LED ovládanou programově, řízení: 1x Bi-directional serial RS-232/485, 4x univerzální port (digital I/O, IR, RS232), 2x rele 2VDC/0,5A, Wired 10/100 BaseT LAN, Web server a Admin Web stránky pro nastavení, RAM LPDDR 64 MB, flash 256 MB, kabeové provedení, průsvětlný blížák	ks	1	17 150 Kč	17 150 Kč
Bezdrátový prezentační systém							
13	Bezdrátový prezentační systém	CSE-200	Bezdrátový přepínač pro sdílení obrazu a zvuku z až 16 zařízení typu notebook, smartphone, tablet na displej nebo projektor. Sdílení lze spustit z USB tlačítka nebo mobilní aplikace prostřednictvím integrovaného WiFi access pointu v přepínači. Výstupy: 1x HDMI, 1x audio mini jack, 1x audio C/DIN5, 1x Ethernet RJ45	ks	1	49 900 Kč	49 900 Kč
Sada kabeláže, relé, konektorů pro napojení zboží							
14	Sada kabeláže, relé, konektorů pro napojení zboží“		Sada kabeláže, relé, konektorů pro napojení zboží“	set	2	14 290 Kč	28 580 Kč
15	Jistič 16A/B		Jistič 16A/B	ks	1	- Kč	- Kč
16	Kabely CYSY 3x2,5mm		Kabely CYSY 3x2,5mm	m	25	- Kč	- Kč
17	Lišta vkládací 40x20		Lišta vkládací 40x20	m	20	- Kč	- Kč
18	Lišta nášlapná		Kanál nášlapný Simon TF11172/8, 85x18 mm, aluminium	m	2	- Kč	- Kč
19	HDBT receiver	AT-UHD-EX-100CE-RX	HDBT receiver, HDMI OUT, 4K	ks	1	- Kč	- Kč
20	IR sonda		IR sonda	ks	1	- Kč	- Kč


21	USB převodník	EXT-USB2.0-LR	Prodlužuje USB 2.0 po ethernetovém CAT-5 kabelu	set	1	- Kč	- Kč
22	AV kabeláž		AV Kabeláž (HDMI, VGA, audio, DP, UTP, USB)	ks	1	- Kč	- Kč
23	AV konektory		AV Konektory (HDMI, VGA, RS232, audio, DP, UTP, USB)	ks	1	- Kč	- Kč
24	Ostatní materiál		Ostatní montážní materiál	ks	1	- Kč	- Kč
Sada pro instalaci a napojení zboží							
25	Sada pro instalaci a napojení zboží		Sada pro instalaci a napojení zboží	set	1	6 430 Kč	6 430 Kč
Technická dokumentace							
26	Technická dokumentace		Technická dokumentace (skutečný stav)	set	1	12 860 Kč	12 860 Kč
Zajištění montáže Zboží a provedení odzkoušení							
27	Zajištění montáže Zboží a provedení odzkoušení		Zajištění montáže Zboží a provedení odzkoušení	h	22	1 300 Kč	28 600 Kč
Zajištění instalací, uvedení, provedení odzkoušení, testování zboží							
28	Zajištění instalací, uvedení, provedení odzkoušení, testování zboží		Zajištění instalací, uvedení, provedení odzkoušení, testování zboží	h	4	1 300 Kč	5 200 Kč
Zaškolení obsluhy							
29	Zaškolení obsluhy		Zaškolení obsluhy	h	2	1 300 Kč	2 600 Kč
Cestovné/doprava							

30	Cestovné/do prava		Cestovné/doprava	km	188	13 Kč	2 444 Kč
----	----------------------	--	------------------	----	-----	-------	----------

CENA CELKEM BEZ DPH:

387 409 Kč

Zasedací místnost 2.NP
-čistá výška místnosti 255cm
-strop bez SDK podhledu
-v místnosti podvěšená svěla
-přídavné PM do stolu nepožadováno
-podlaha pevná
-nábytek pevný neměnný
-interface AV technika případně umístěna napevno pod deskou stolu

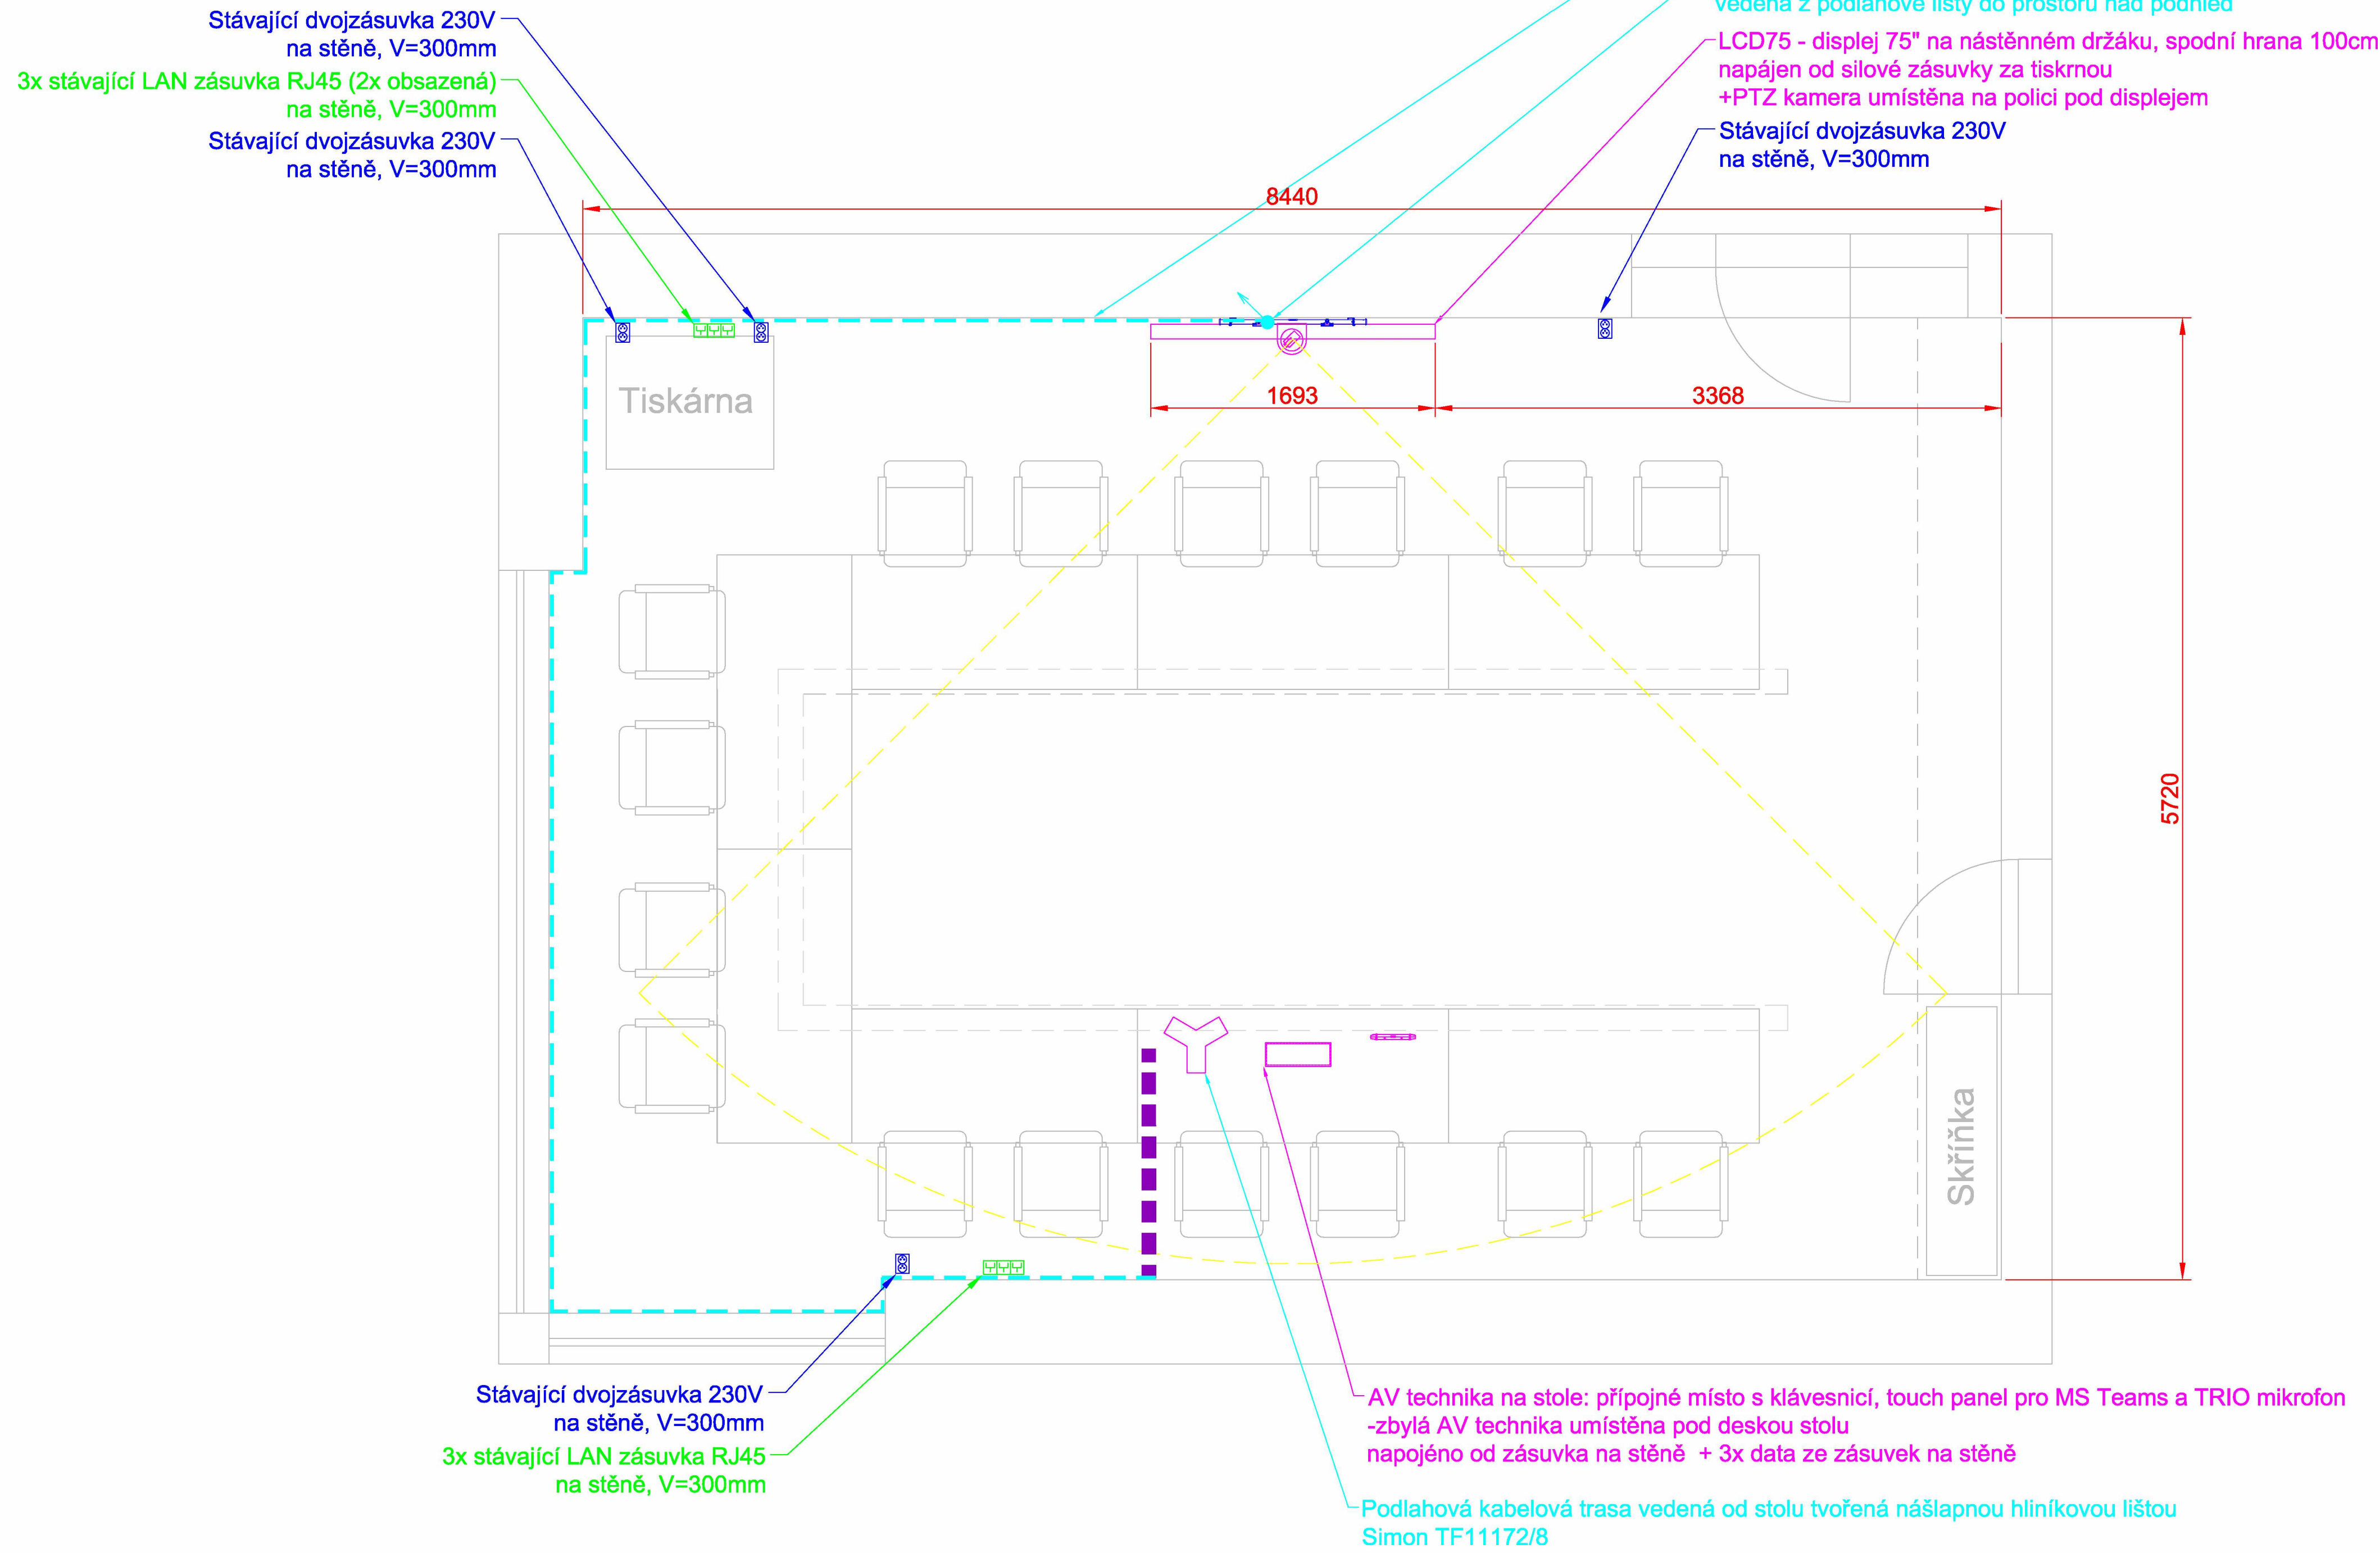


NÁROKY OD OSTATNÍCH PROFESÍ!!!

SILNOPROUD	Slaboproud
Legenda:	Legenda:
Dvojzásuvka 230VAC	Dvojzásuvka LAN
Zásuvka 230VAC	Jednozásuvka LAN
Vývod 230VAC nebo 5x1,5 viz popis	LAN vývod zakončený RJ45
Zásuvka 380VAC	Instalační krabice na/ve stěně, nebo volná vanička v podlahové krabici, viz textový popis


NÁROKY POPSÁNY V TABULCE STAVEBNÍ PŘÍPRAVENOSTI

NÁROKY 230VAC
1. VŠECHNY NAPÁJECÍ OKRUHY PRO AV TECHNIKU ZAPOJENY NA STEJNOU FÁZI - OZNAČENA AV
2. NAPÁJECÍ OKRUHY PRO OSVĚTLENÍ A DALŠÍ SPOTŘEBIČE NESOUVISEJÍCÍ S AV TECHNIKOU ZAPOJENY NA JINÉ FÁZE NEŽ AV TECHNIKA - OZNAČENY M
3. VŠECHNY NÁROKY 230VAC JSOU NÁROKOVÁNY PAPRSKOVITĚ Z ROZVADĚČE (TEDY PŘÍMO - NE PŘES VYPÍNAČ),


- KABELOVÁ TRASA PRO AV, VEDENÁ V PODLAZE
- KABELOVÁ TRASA PRO AV, VEDENÁ NAD PODHLEDEM A ZDECH
- KABELOVÁ TRASA PRO AV, TVOŘENÁ VKLÁDACÍ NEBO NÁŠLAPNOU LIŠTOU
- STOUPACÍ VEDENÍ TRASY DO PODLAHY
- STOUPACÍ VEDENÍ TRASY DO PODHLEDU

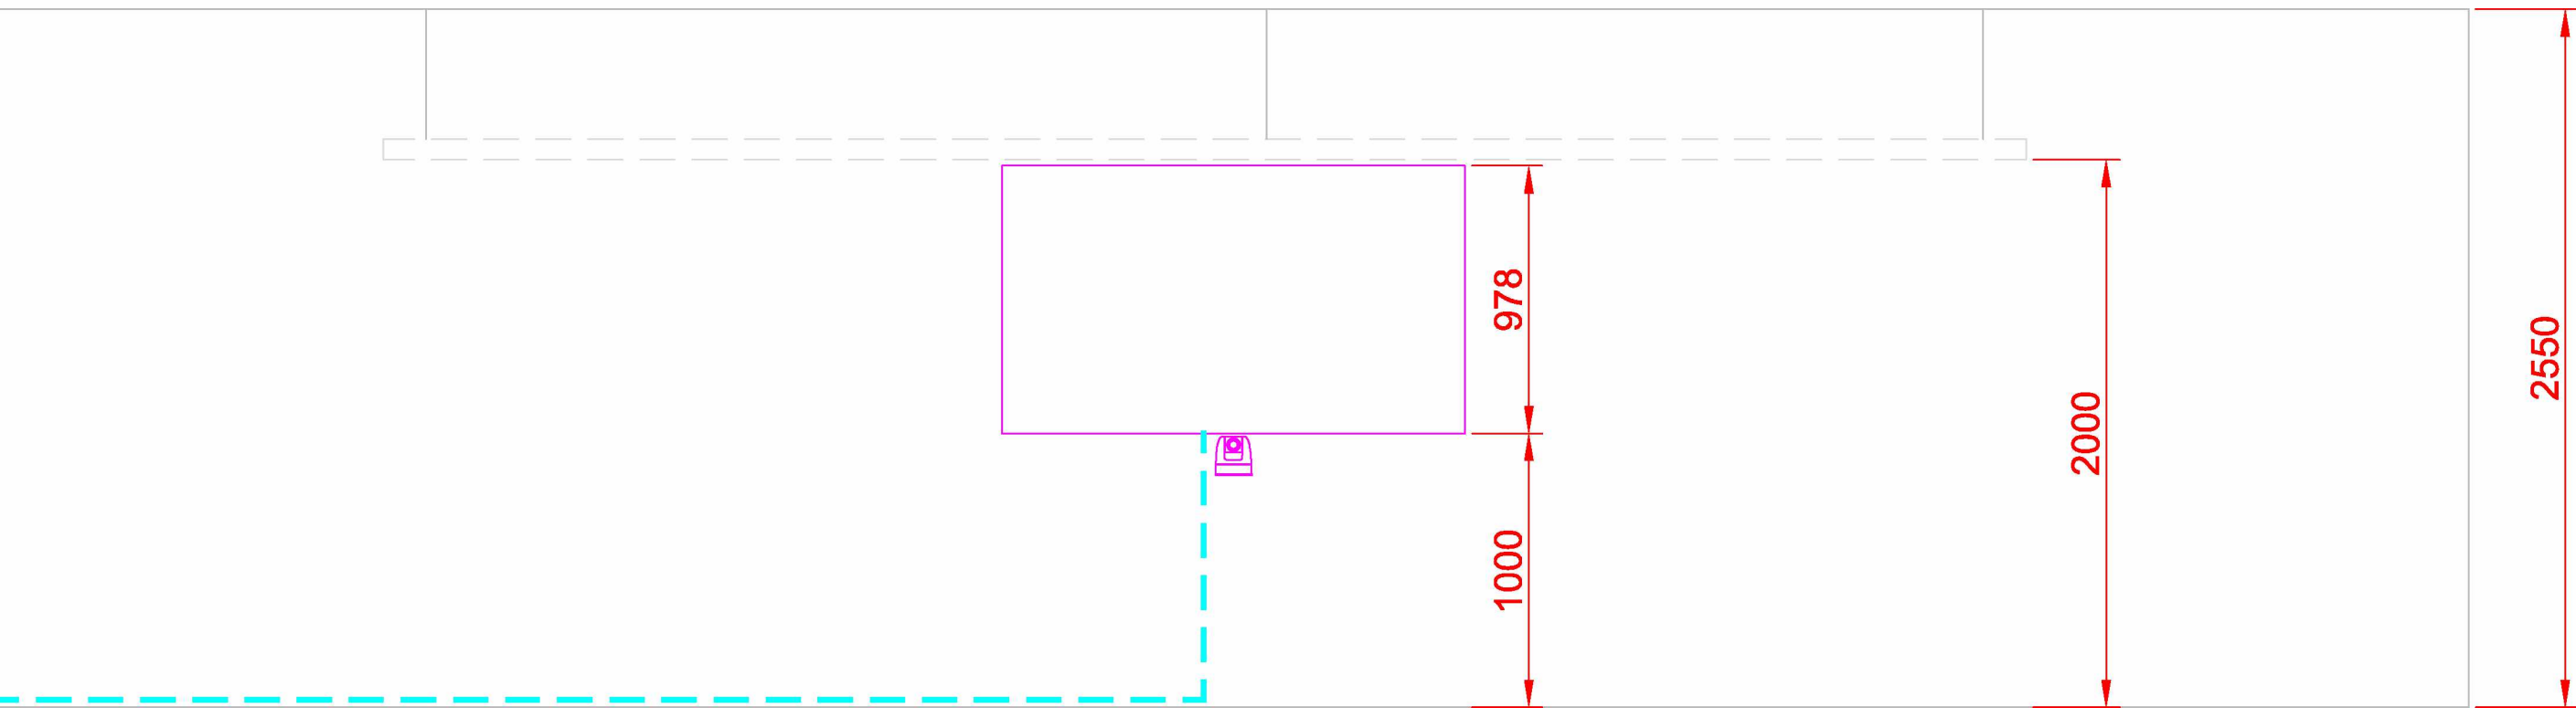

AKCE:		 AV MEDIA komunikace obrazem		
ŘEDITELSTVÍ SILNIC A DÁLNIC ČR Dálniční 855/1, 683 23 Ivanovice na Haně		AV MEDIA a.s. 102 00 PRAHA 10, Pražská 63 tel.: +420 / 261 260 218, fax: +420 / 261 227 648		
VYPRACOVAL:	Antonín Turek, DiS	DATUM:	08/2020	Č. PARÉ:
VEDOUCÍ PROJEKTANT:	Ing. Petr Hrubeš	STUPEŇ:	DPS	
INVESTOR:	ŘEDITELSTVÍ SILNIC A DÁLNIC ČR	MĚŘÍTKO:	1:50	
OBSAH: AV TECHNIKA, ZASEDACÍ MÍSTNOST 2.NP ROZVRŽENÍ AV TECHNIKY A NÁROKŮ NA OSTATNÍ PROFESE		Č. VÝKRESU: 02		

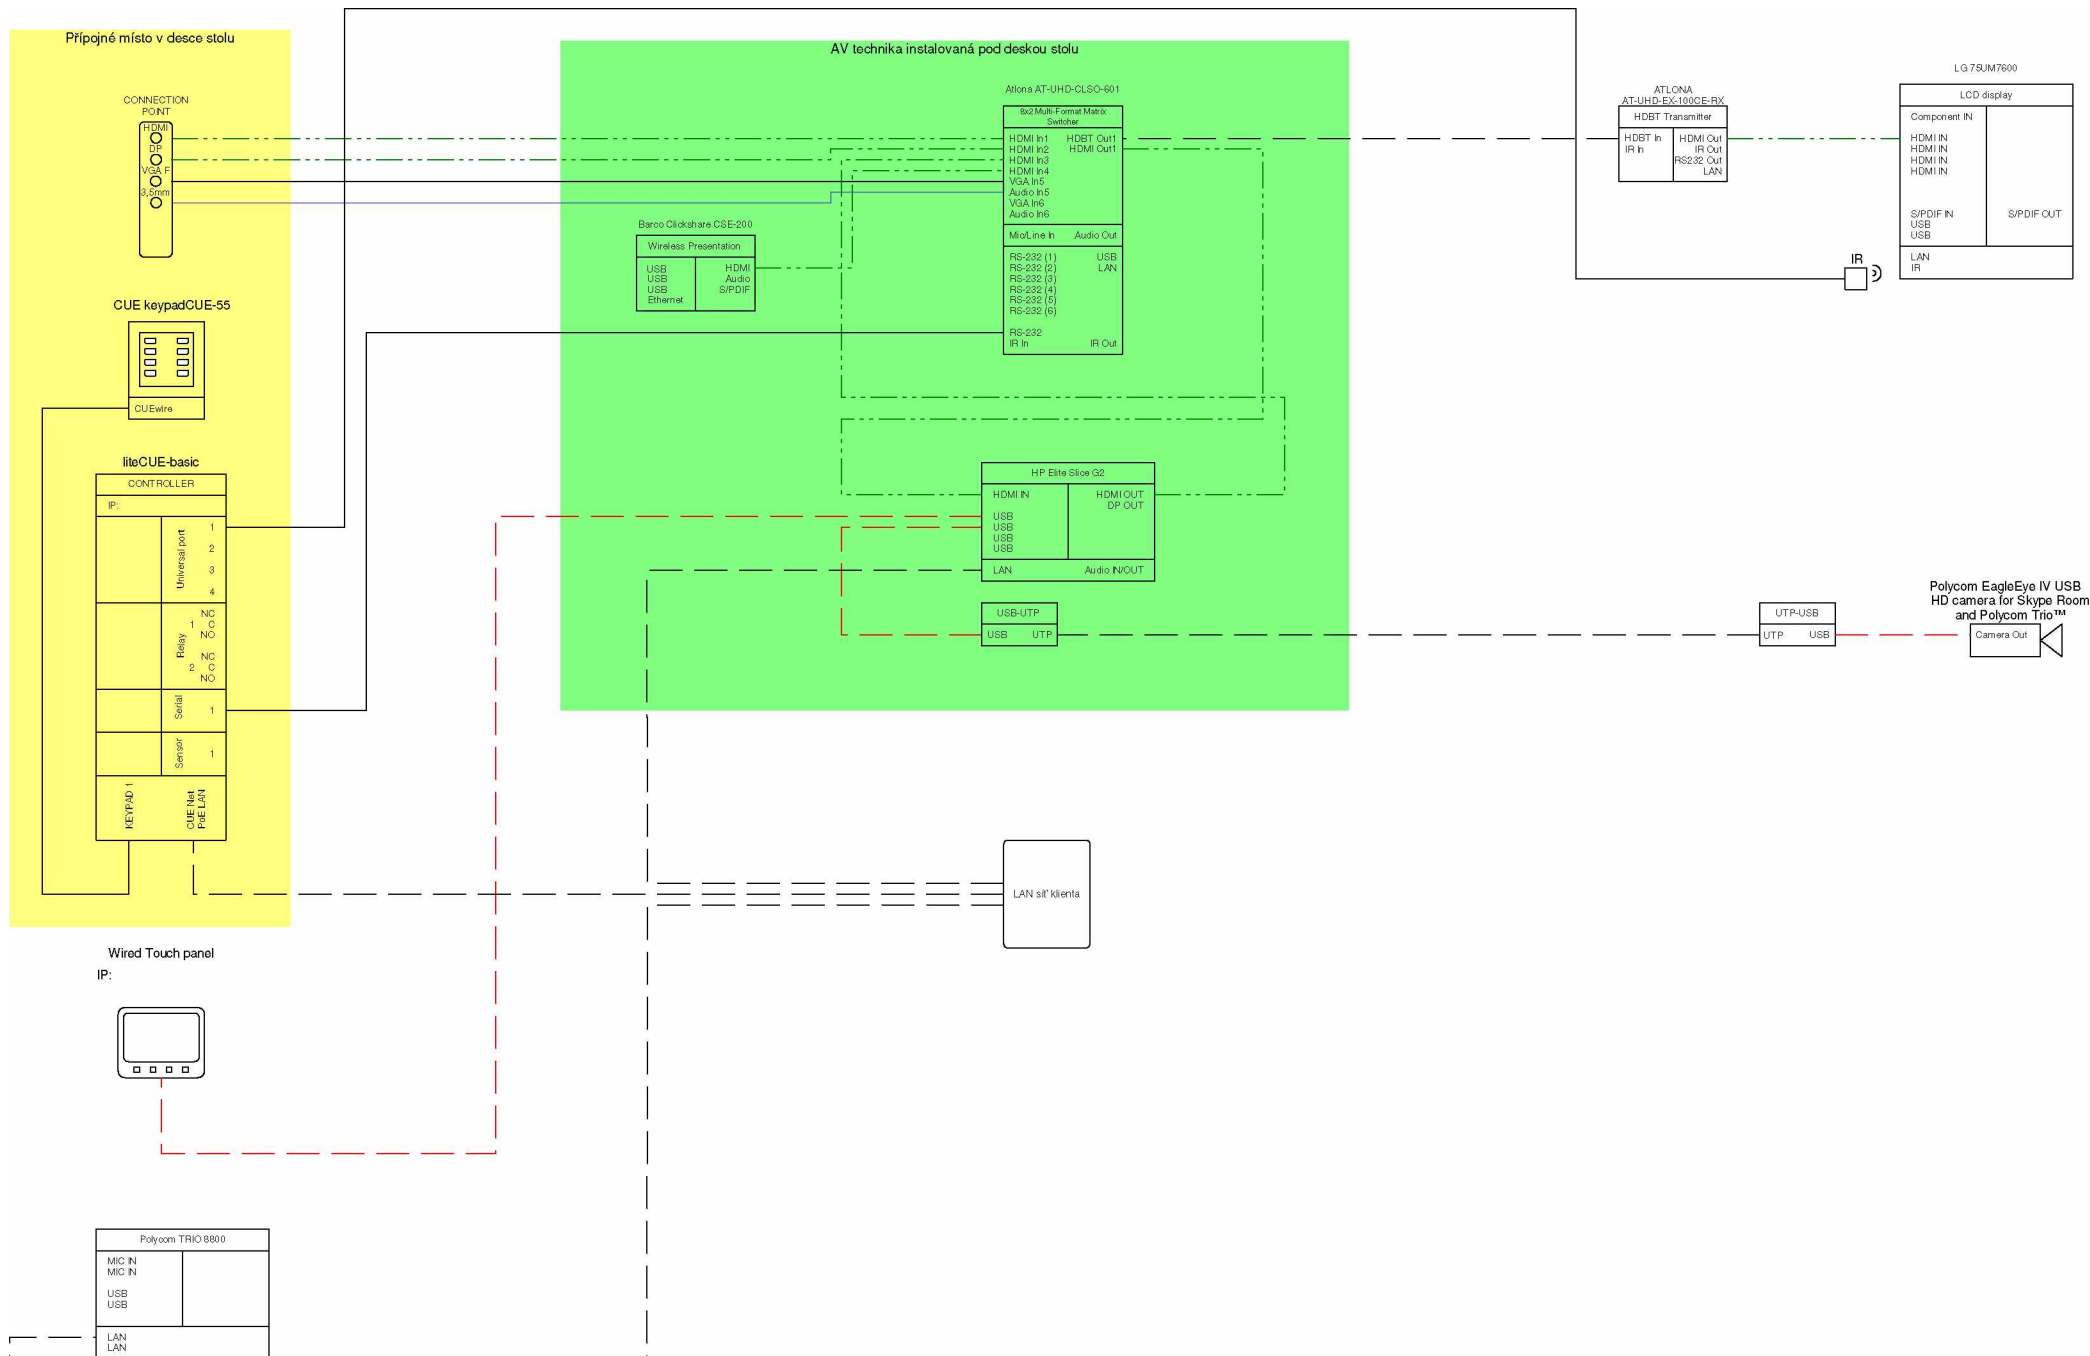

Digitálně podepsal: Radovan Buchta
Datum: 02.09.2020 16:52:44 +02:00

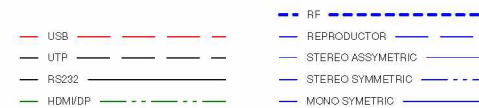

INVESTOR:	REDITELSTVÍ SLNÍČK A DALNÍČK ČR		
STAVBA-OBJEKT:	RSD Ivanovice na Hané		
OBJAH:	Zapojení audio+video+řídícího systému		
OBJAH:	Zapojení AV techniky pro m.314		
VYPRACOVAL:	Antonín Turek, DIS	DATUM:	07/2020