

**Vodohospodářské sdružení Turnov**

adresa sídla: Antonína Dvořáka 287, 511 01 Turnov  
IČO: 49295934  
DIČ: CZ49295934  
číslo účtu: xxxxxxxxxxxxxx  
zastoupené ředitelem svazku Ing. Milanem Hejdukem

*jako prodávající na straně jedné*

a

**Město Semily**

se sídlem úřadu: Husova 82, 513 13 Semily  
IČO: 00276111  
DIČ: CZ00276111  
bankovní spojení: Česká spořitelna, a.s.  
číslo účtu: 27-1263108309/0800  
zastoupené starostkou města Bc. Lenou Mlejnkovou

*jako kupující na straně druhé*

uzavřely níže uvedeného dne, měsíce a roku tuto

***kupní smlouvu*****Čl. I.**

1. Prodávající především prohlašuje, že je vlastníkem níže vyjmenovaných liniových staveb:

**A. vodovodní přípojky**

1. vodovodní přípojka č. 1 pravá (VP 34-PE 32) na pozemku par. č. 2477/6 v kat. úz. a obci Semily o délce 9,7 m, vč. vodoměrné šachty a všech dalších součástí a příslušenství,
2. vodovodní přípojka č. 2 pravá (VP 33-PE 32) na pozemku par. č. 2478/1 v kat. úz. a obci Semily o délce 10,1 m, vč. vodoměrné šachty a všech dalších součástí a příslušenství,
3. vodovodní přípojka č. 3 pravá (VP 35-PE 32) na pozemku par. č. 2478/1 v kat. úz. a obci Semily o délce 9,6 m, vč. vodoměrné šachty a všech dalších součástí a příslušenství,
4. vodovodní přípojka č. 4 levá (VP 17-PE 32) na pozemku par. č. 2478/1 a par. č. 2478/5 v kat. úz. a obci Semily o délce 3,95 m, vč. vodoměrné šachty a všech dalších součástí a příslušenství,

**B. kanalizační přípojky**

1. kanalizační přípojka č. 1 pravá (PVC-U, DN 150) na pozemku par. č. 2477/6 v kat. úz. a obci Semily o délce 6,6 m, vč. revizní šachty a všech dalších součástí a příslušenství,
2. kanalizační přípojka č. 2 pravá (PVC-U, DN 150) na pozemku par. č. 2478/1 v kat. úz. a obci Semily o délce 6,6 m, vč. revizní šachty a všech dalších součástí a příslušenství,
3. kanalizační přípojka č. 3 pravá (PVC-U, DN 150) na pozemku par. č. 2478/1 v kat. úz. a obci Semily o délce 6,6 m, vč. revizní šachty a všech dalších součástí a příslušenství,

4. kanalizační přípojka č. 4 levá (PVC-U, DN 150) na pozemku par. č. 2478/1 a par. č. 2478/5 v kat. úz. a obci Semily o délce 4,92 m, vč. revizní šachty a všech dalších součástí a příslušenství.
2. Liniové stavby uvedené v odst. 1 jsou vymezeny v koordinační situaci geodetického zaměření, která je přílohou a nedílnou součástí této smlouvy.

#### Čl. II.

1. Prodávající prodává liniové stavby uvedené v Čl. I. písm. A. a písm. B. této smlouvy, t.j. 4 vodovodní a 4 kanalizační přípojky se všemi součástmi a příslušenstvím, právy a povinnostmi za vzájemně dohodnutou kupní cenu dle čl. III. této smlouvy kupujícímu.
2. Kupující prohlašuje, že liniové stavby takto specifikované za vzájemně dohodnutou kupní cenu dle čl. III. této smlouvy kupuje a do svého výlučného vlastnictví se všemi součástmi a příslušenstvím, právy a povinnostmi přijímá.

#### Čl. III.

1. Vzájemně dohodnutá kupní cena za vodovodní a kanalizační přípojky byla stanovena na základě ceny uhrazené prodávajícím zhotoviteli přípojek za jejich provedení, a činí

<b>A. Vodovodní přípojky</b>		
<b>číslo přípojky</b>	<b>délka přípojky v m</b>	<b>cena v Kč bez DPH</b>
1. pravá	9,70	38.826,79
2. pravá	10,10	40.045,95
3. pravá	9,60	38.521,99
4. levá	3,95	21.301,27

<b>A. Kanalizační přípojky</b>		
<b>číslo přípojky</b>	<b>délka přípojky v m</b>	<b>cena v Kč bez DPH</b>
1. pravá	6,60	26.125,00
2. pravá	6,60	26.125,00
3. pravá	6,60	26.125,00
4. levá	4,92	19.475,00

Celkem kupní cena za předmět koupě činí 236.546,00 Kč bez DPH, slovy: dvě stě třicet šest tisíc pět set čtyřicet šest korun českých bez DPH, tj. 286.220,66 Kč vč. DPH (při sazbě DPH 21 %).

2. Celou kupní cenu 236.546,00 Kč bez DPH, tj. 286.220,66 Kč vč. DPH, uhradí kupující prodávajícím do 15 dnů od nabytí účinnosti této smlouvy na bankovní účet prodávajícího uvedený v záhlaví smlouvy.
3. Prodávající ke dni podpisu smlouvy není nespolehlivým plátcem dle § 106a zákona č. 235/2004 Sb. v platném znění (dále jen „zákon o DPH“). V případě, že se v průběhu poskytování zdanitelného plnění dle této smlouvy stane prodávající nespolehlivým plátcem dle zákona o DPH, je oprávněn kupující uhradit prodávajícímu fakturovanou částku za plnění předmětu smlouvy sníženou o daň z přidané hodnoty. V takovém případě kupující uhradí daň z přidané hodnoty z poskytnutého zdanitelného plnění správci daně prodávajícího, a to dle § 109a zákona o DPH – kupující v tomto případě není vůči prodávajícímu v prodlení s úhradou daně z přidané hodnoty.

#### Čl. IV.

1. Kupující výslovně prohlašuje, že se před podpisem této smlouvy seznámil se stavem převáděných nemovitých věcí a do svého vlastnictví je přijímá bez dalších připomínek ve stavu, v jakém je shledal ke dni podpisu této smlouvy.

2. Nebezpečí nahodilé zkázy na nemovitých věcech přechází na kupujícího dnem podpisu této smlouvy.

#### Čl. V.

1. Záležitosti touto smlouvou výslovně neřešené se řídí právním řádem České republiky, zejména zákonem č. 89/2012 Sb., občanský zákoník, ve znění pozdějších předpisů.
2. Tato kupní smlouva nabývá platnosti dnem podpisu obou smluvních stran.
3. Osobní údaje subjektu údajů jsou městem Semily zpracovávány v souladu s příslušnými aktuálně platnými a účinnými právními předpisy České republiky a Evropské unie. Bližší informace týkající se zpracování osobních údajů a právních předpisů, na jejichž základě je zpracování prováděno, jsou dostupné na stránkách <http://www.semily.cz/> v záložce „Ochrana osobních údajů“ nebo je město Semily subjektu údajů na požádání poskytne.
4. Tato kupní smlouva je sepsána ve 3 stejnopisech, z nichž 1 náleží prodávajícímu a 2 náleží kupující.
5. Smluvní strany prohlašují, že se s obsahem kupní smlouvy seznámily, porozuměly jejímu obsahu a že tato smlouva plně vyjadřuje jejich svobodnou a vážnou vůli, což stvrzují svými podpisy.
6. Tato smlouva podléhá zveřejnění v Registru smluv dle zák. č. 340/2015 Sb., v platném znění. Smlouvu do 30 dnů od jejího uzavření zveřejní město Semily. Smluvní strany prohlašují, že skutečnosti uvedené v této smlouvě nepovažují za obchodní tajemství, a udělují svolení k jejich užití a zveřejnění bez stanovení jakýchkoliv dalších podmínek.
7. Smlouva nabývá účinnosti dnem zveřejnění smlouvy městem Semily v Registru smluv, a to i v případě, že bude v Registru smluv zveřejněna prodávajícím nebo třetí osobou před tímto dnem.
8. Přílohy: č. 1. Koordinační situace


#### Schvalovací doložka:


Koupě předmětných nemovitostí za podmínek uvedených v této smlouvě byla schválena Radou města Semily dne 24.08.2020, usnesením č. 200824/RM/430.


V Semilech, dne 09.09.2020

-----  
Ing. Milan Hejduk  
ředitel svazku

-----  
Bc. Lena Mlejnková  
starostka města

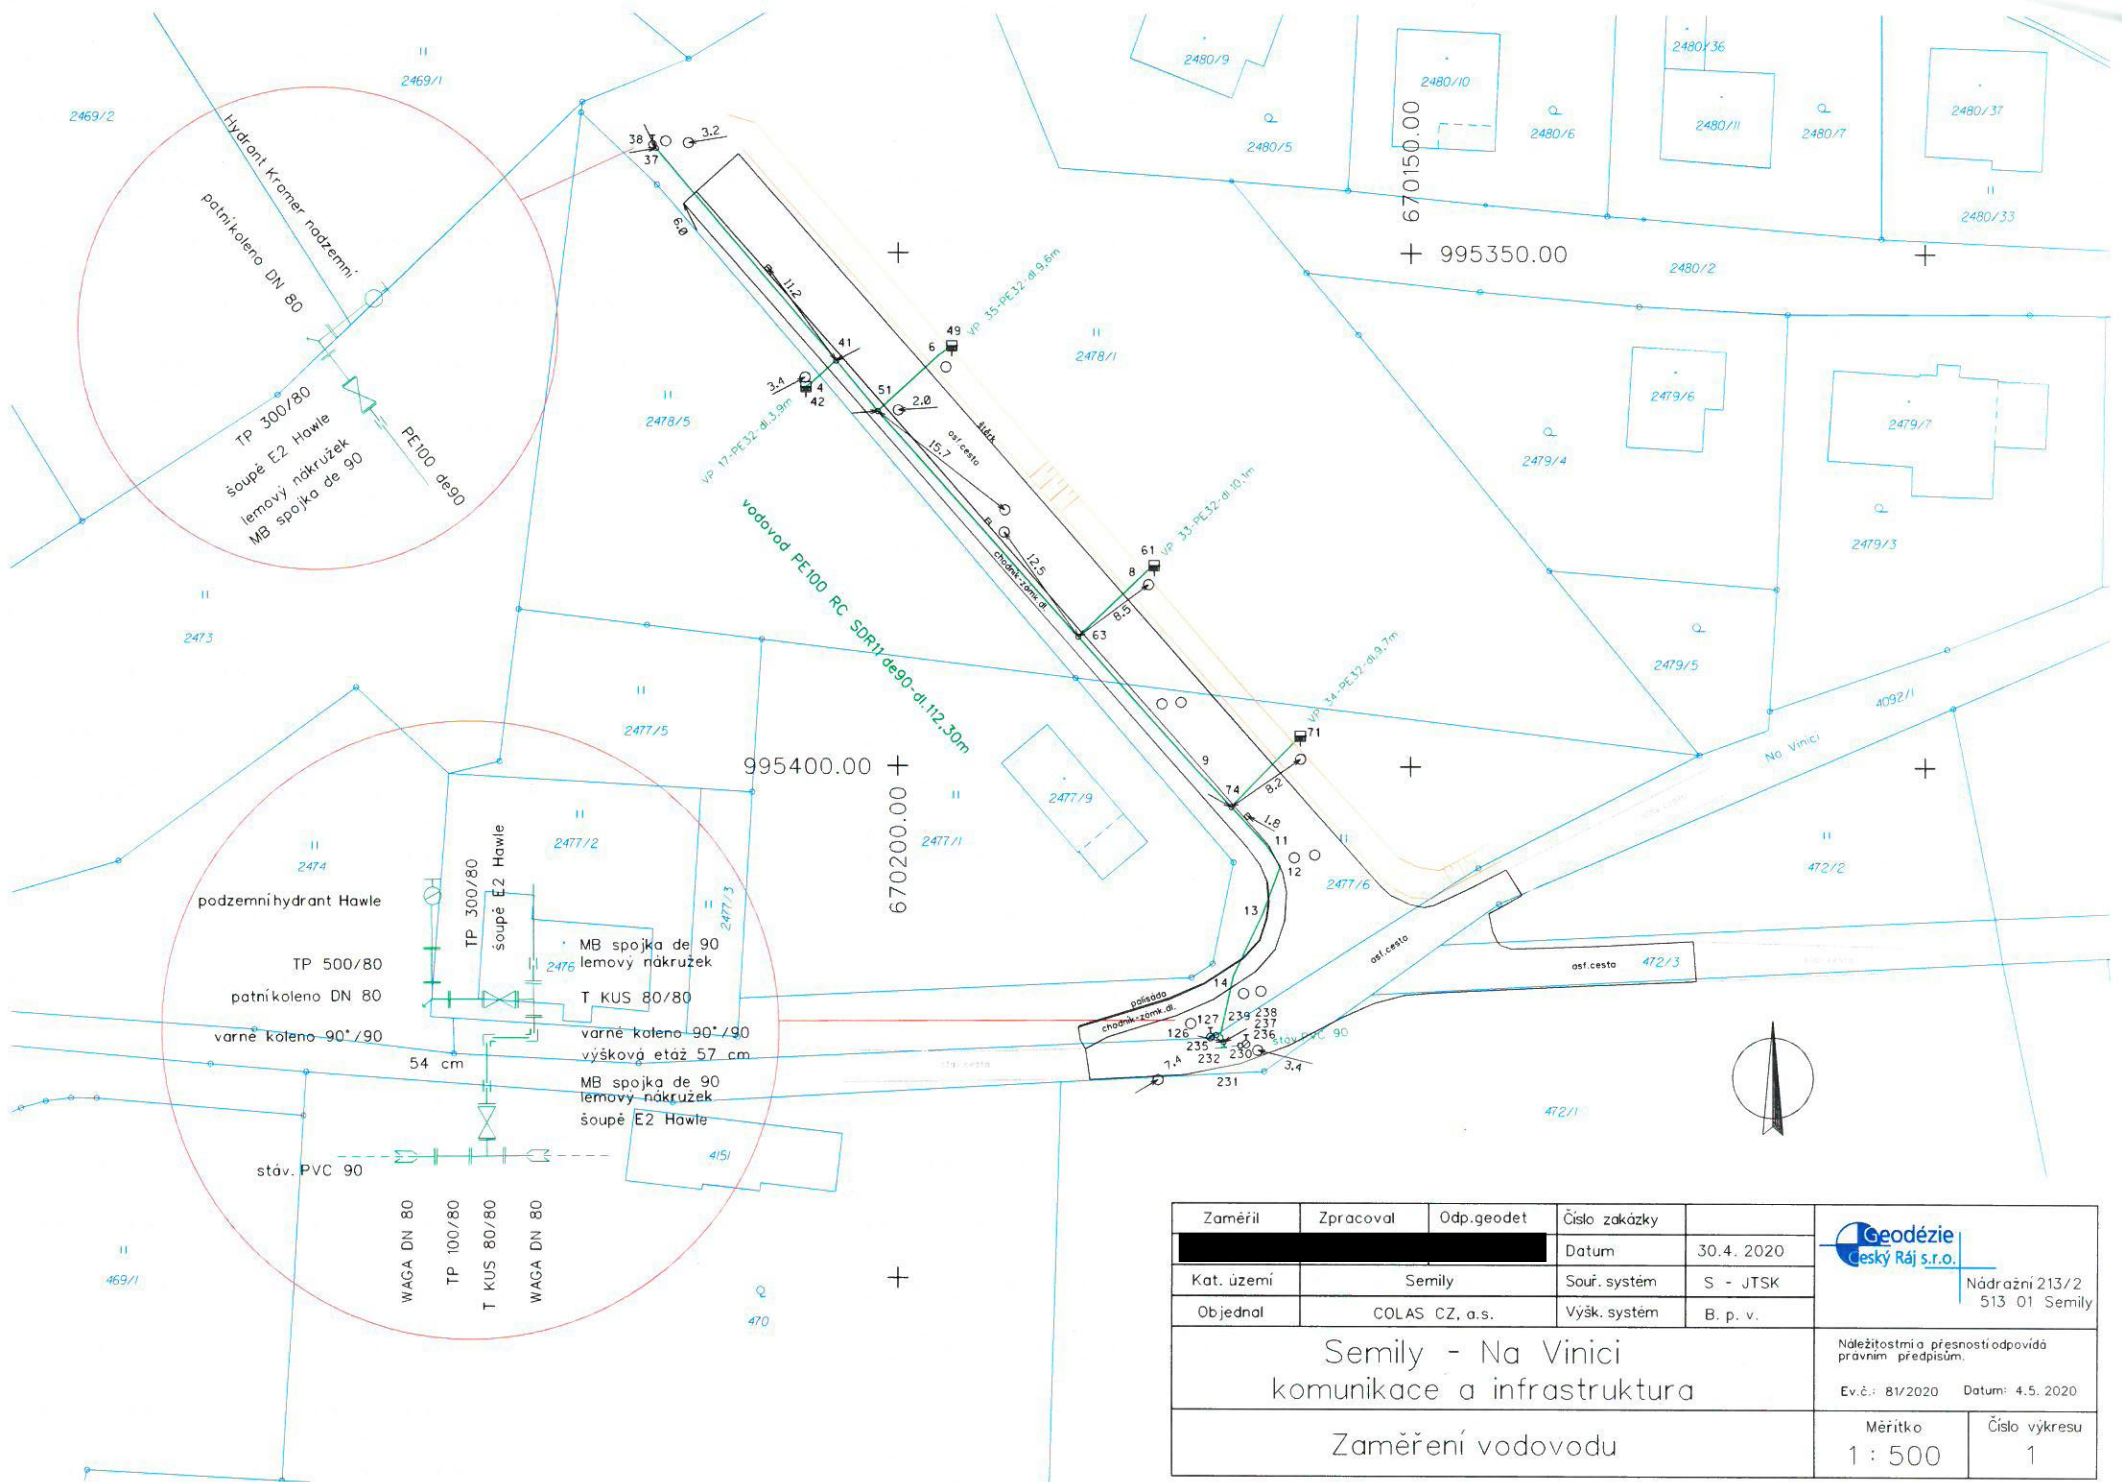

Zaměřil	Zpracoval	Odp.geodet	Číslo zakázky	 Nádražní 213/2 513 01 Semily
			Datum	
Kat. území	Semily		Souř. systém	S - JTSK
Objednal	COLAS CZ, a.s.		Výšk. systém	B. p. v.
Semily - Na Vinici komunikace a infrastruktura				Nálezitostmi a přesností odpovídá právním předpisům.
Zaměření vodovodu				Ev.č.: 81/2020 Datum: 4.5.2020
			Měřítko	Číslo výkresu
			1 : 500	1

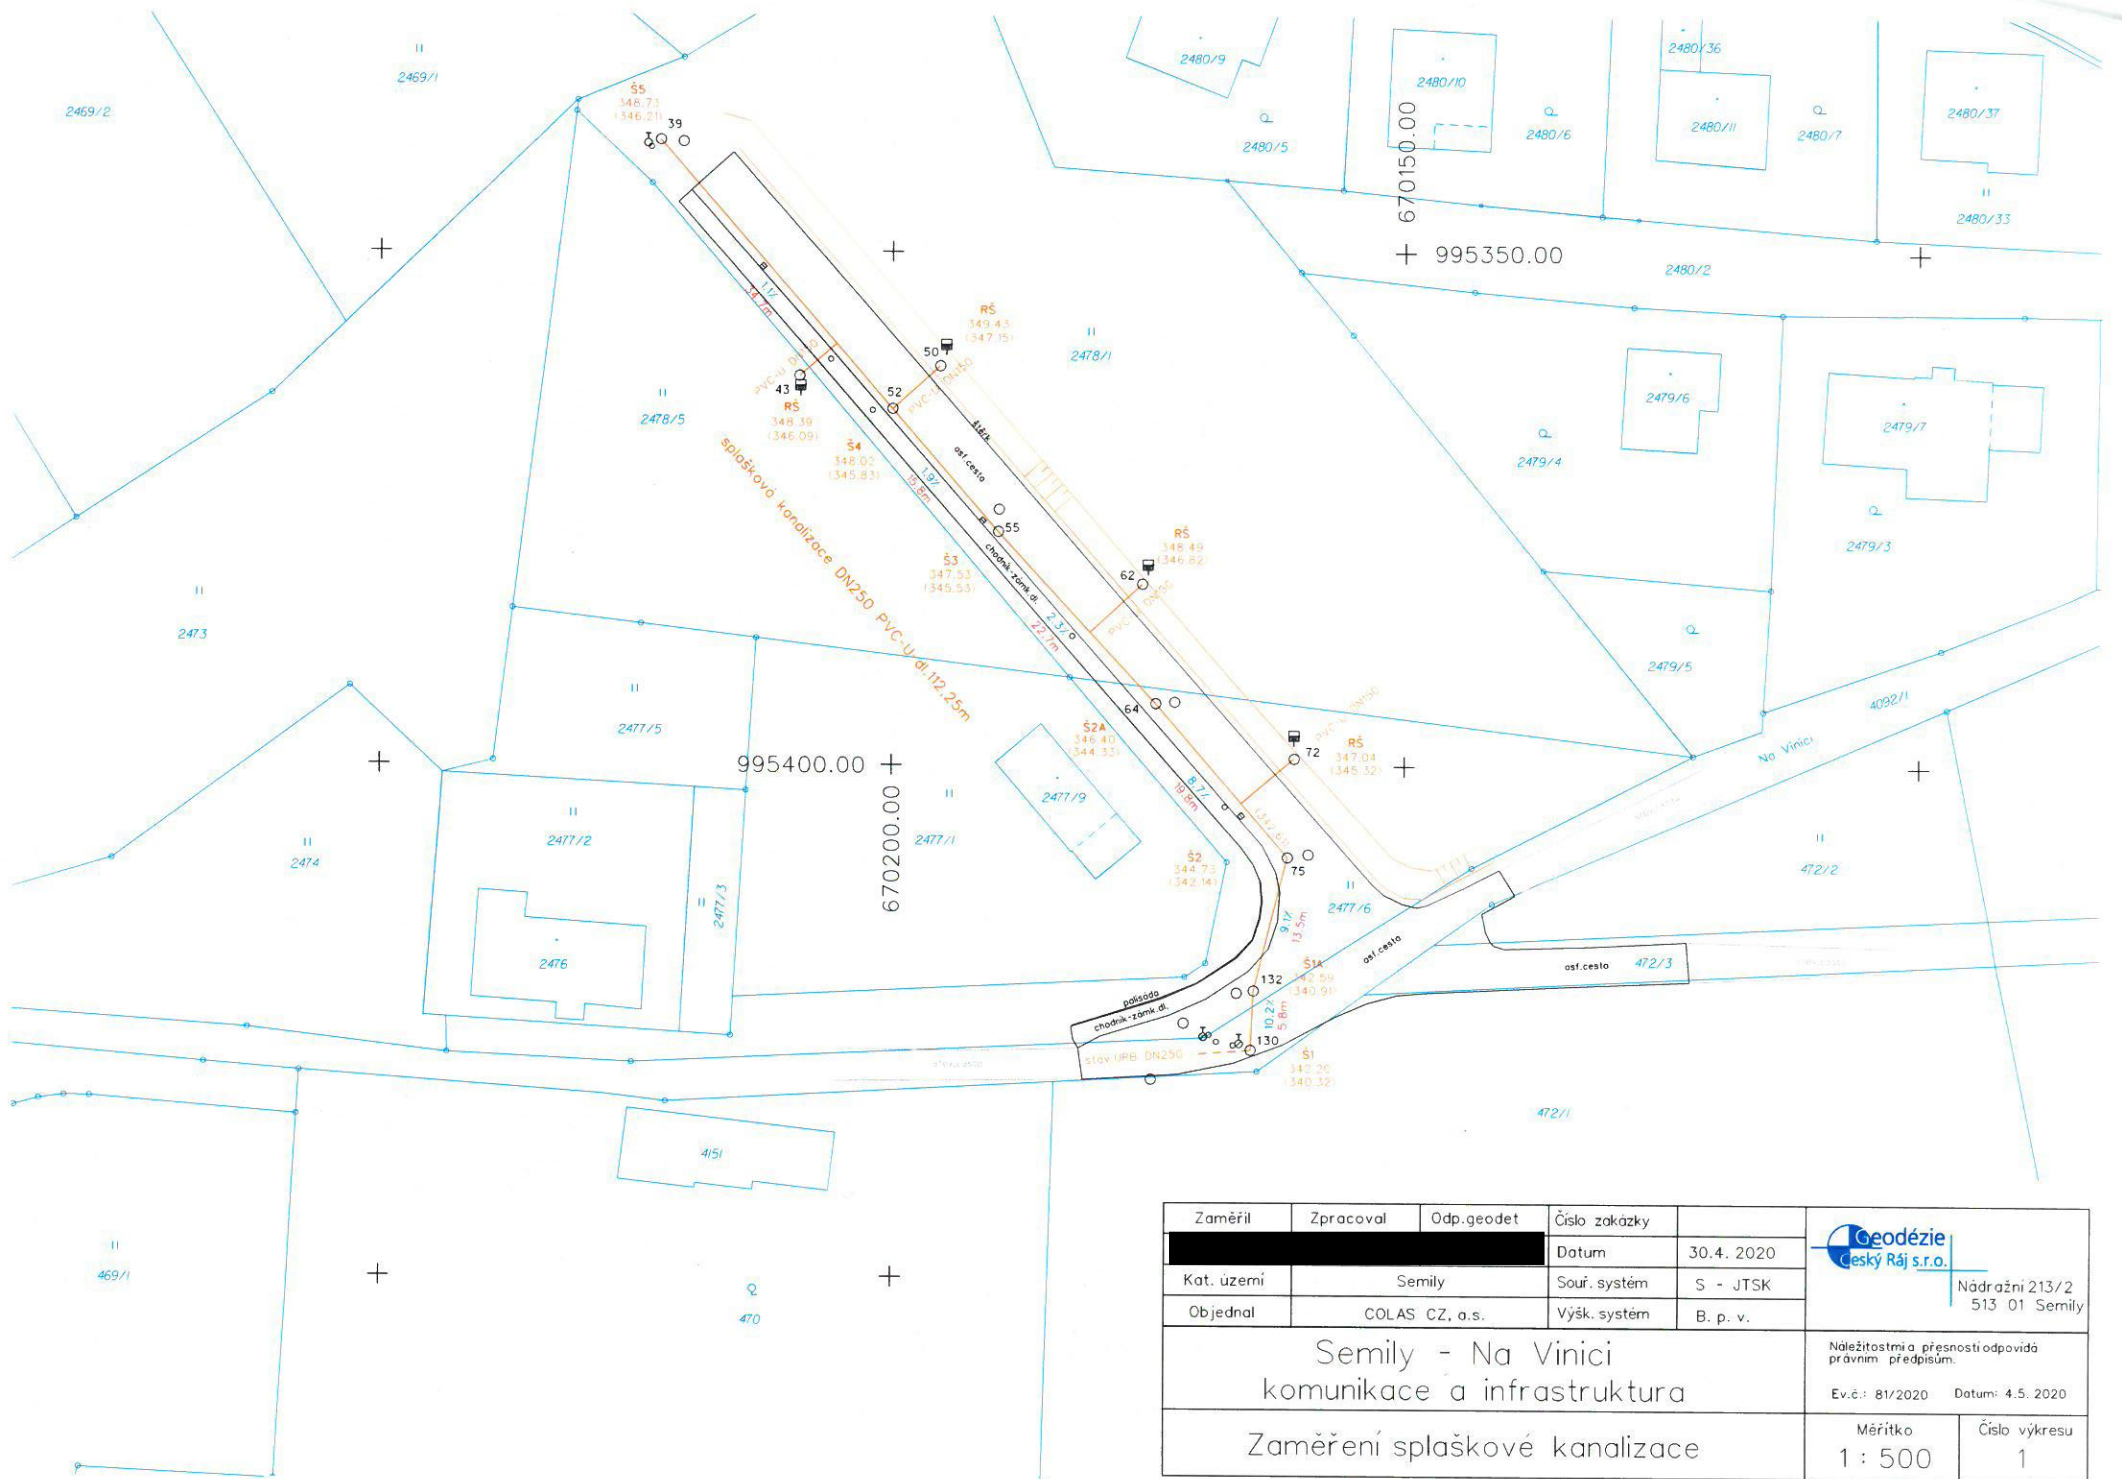

Zaměřil	Zpracoval	Odp.geodet	Číslo zakázky	
			Datum	30.4.2020
Kat. území	Semily	Souř. systém	S - JTSK	
Objednal	COLAS CZ, a.s.	Výšk. systém	B. p. v.	
<b>Semily - Na Vinici</b> komunikace a infrastruktura Zaměření splaškové kanalizace				Náležitosti a přesnosti odpovídá právním předpisům. Ev.č.: 81/2020 Datum: 4.5.2020 Měřítko <b>1 : 500</b> Číslo výkresu <b>1</b>