

VÝKAZ DOSAVADNÍHO A NOVÉHO STAVU ÚDAJŮ KATASTRU NEMOVITOSTÍ


Dosavadní stav			Nový stav												
Označení pozemku parc. číslem	Výměra parcely		Druh pozemku Způsob využití	Označení pozemku parc. číslem	Výměra parcely		Druh pozemku Způsob využití	Typ stavby Způsob využití	Způs. určení výměr	Porovnání se stavem evidence právních vztahů					
	ha	m <sup>2</sup>			ha	m <sup>2</sup>				Díl přechází z pozemku označeného v katastru nemovitostí	dřívější poz. evidenci	Číslo listu vlastnictví	Výměra dílu		Označení dílu
1750/5										1750/5		4596			

OPRÁVNĚNÝ:

DLE LISTINY

DRUH VĚCNÉHO BŘEMENE:

PRÁVO VEDENÍ A ÚDRŽBY PLYNOVODNÍ PŘÍPOJKY

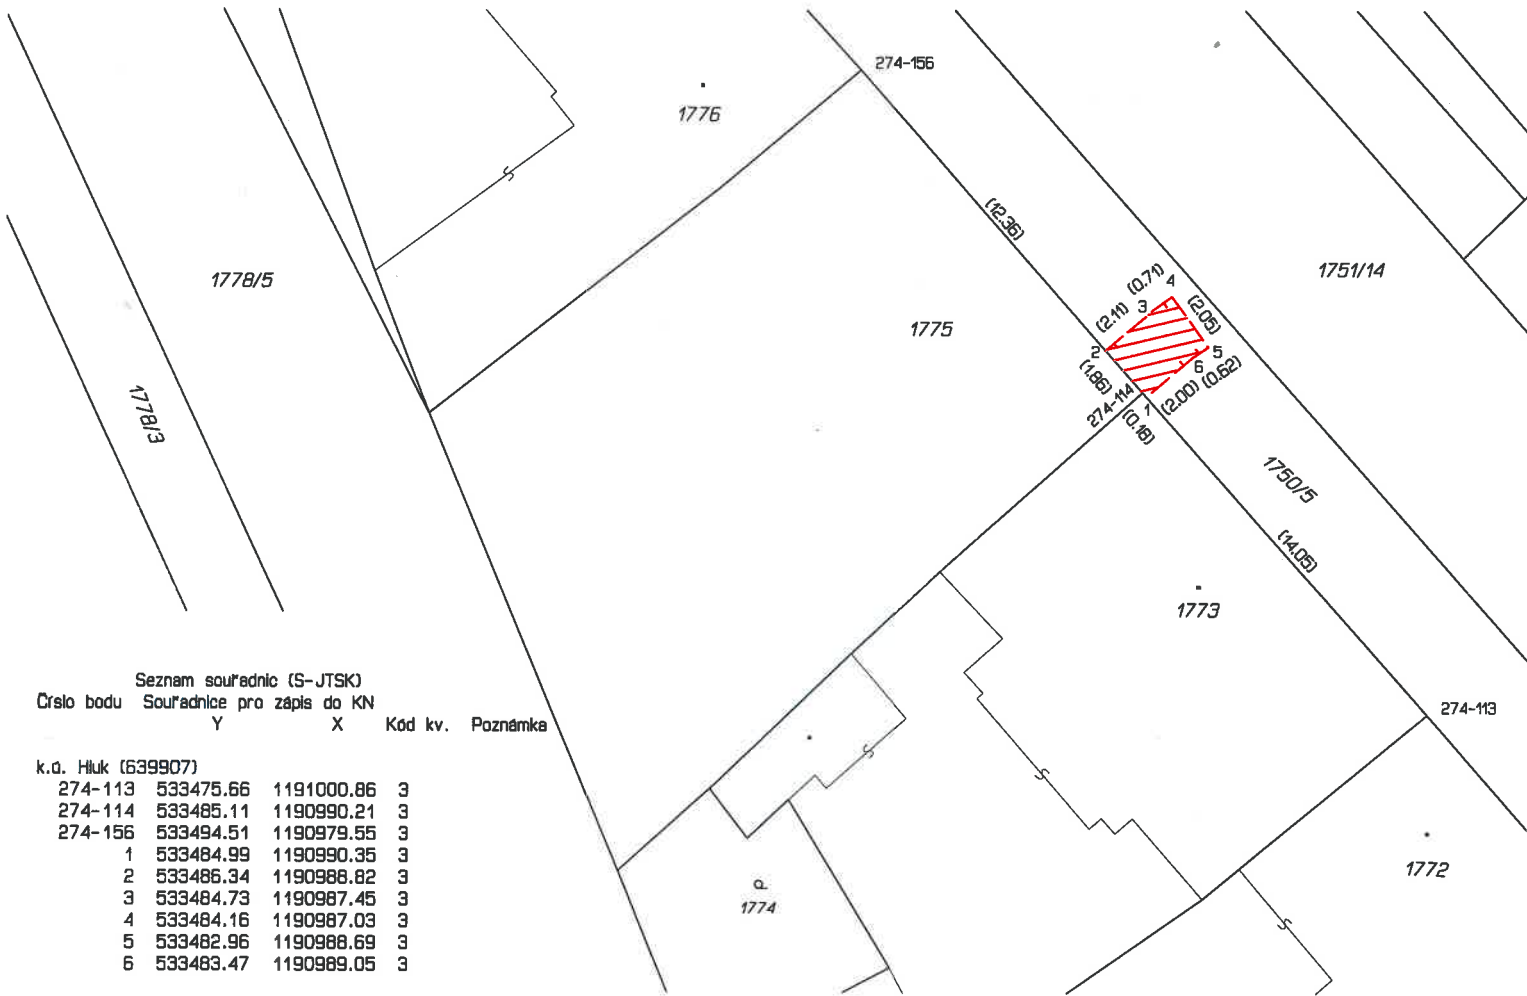

Seznam souřadnic (S-JTSK)  
Číslo bodu    Souřadnice pro zápis do KN

	Y	X	Kód kv.	Poznámka
k.o. Hluk (639907)				
274-113	533475.66	1191000.86	3	
274-114	533485.11	1190990.21	3	
274-156	533494.51	1190979.55	3	
1	533484.99	1190990.35	3	
2	533486.34	1190988.82	3	
3	533484.73	1190987.45	3	
4	533484.16	1190987.03	3	
5	533482.96	1190988.69	3	
6	533483.47	1190989.05	3	

<b>GEOMETRICKÝ PLÁN pro</b> vymezení rozsahu věcného břemene k části pozemku	Geometrický plán ověřil úředně oprávněný zeměměřický inženýr:	Stejnopis ověřil úředně oprávněný zeměměřický inženýr:
	Jméno, příjmení: <b>Ing. Jitka Oherová</b>	Jméno, příjmení: <b>Ing. Jitka Oherová</b>
	Číslo položky seznamu úředně oprávněných zeměměřických inženýrů: <b>2231/04</b>	Číslo položky seznamu úředně oprávněných zeměměřických inženýrů: <b>2231/04</b>
	Dne: <b>23. ledna 2015</b> Číslo: <b>19/2015</b>	Dne: <b>12.6.2015</b> Číslo: <b>201/2015</b>
Náležitostmi a přesností odpovídá právním předpisům.	Tento stejnopis odpovídá geometrickému plánu v elektronické podobě uloženému v dokumentaci katastrálního úřadu.	
Vyhotovitel: Marie Švejcarová VI. Perutky 1267 Uh.Hradiště tel.737839132 email:marie@geometri.cz Číslo plánu: 1711 - 19 / 2015 Okres: Uherské Hradiště Obec: Hluk Kat. území: Hluk Mapový list: Uherské Hradiště 3-5/23 Dosavadním vlastníkům pozemků byla poskytnuta možnost seznámit se v terénu s průběhem navrhovaných nových hranic, které byly označeny předepsaným způsobem:	Katastrální úřad souhlasí s očíslováním parcel.  KÚ pro Zlínský kraj KP Uherské Hradiště Markéta Hrdá PGP-68/2015-711 2015.01.28 08:43:48 CET	Ověření stejnopisu geometrického plánu v listinné podobě.  