


282 282

LEGENDA INŽENÝRSKÝCH SÍTÍ

NAVRŽENÁ KANALIZAČNÍ PŘÍPOJ	VEDENÍ NN	VODA PITNÁ	PLYNOVOD	STÁVAJÍCÍ KANALIZACE	TELEFONNÍ VEDENÍ	HRANICE POZEMKU	ASF. SILNICE	HRANICE ŘEŠENÉHO ÚZEMÍ	POZEMEK STÁTU

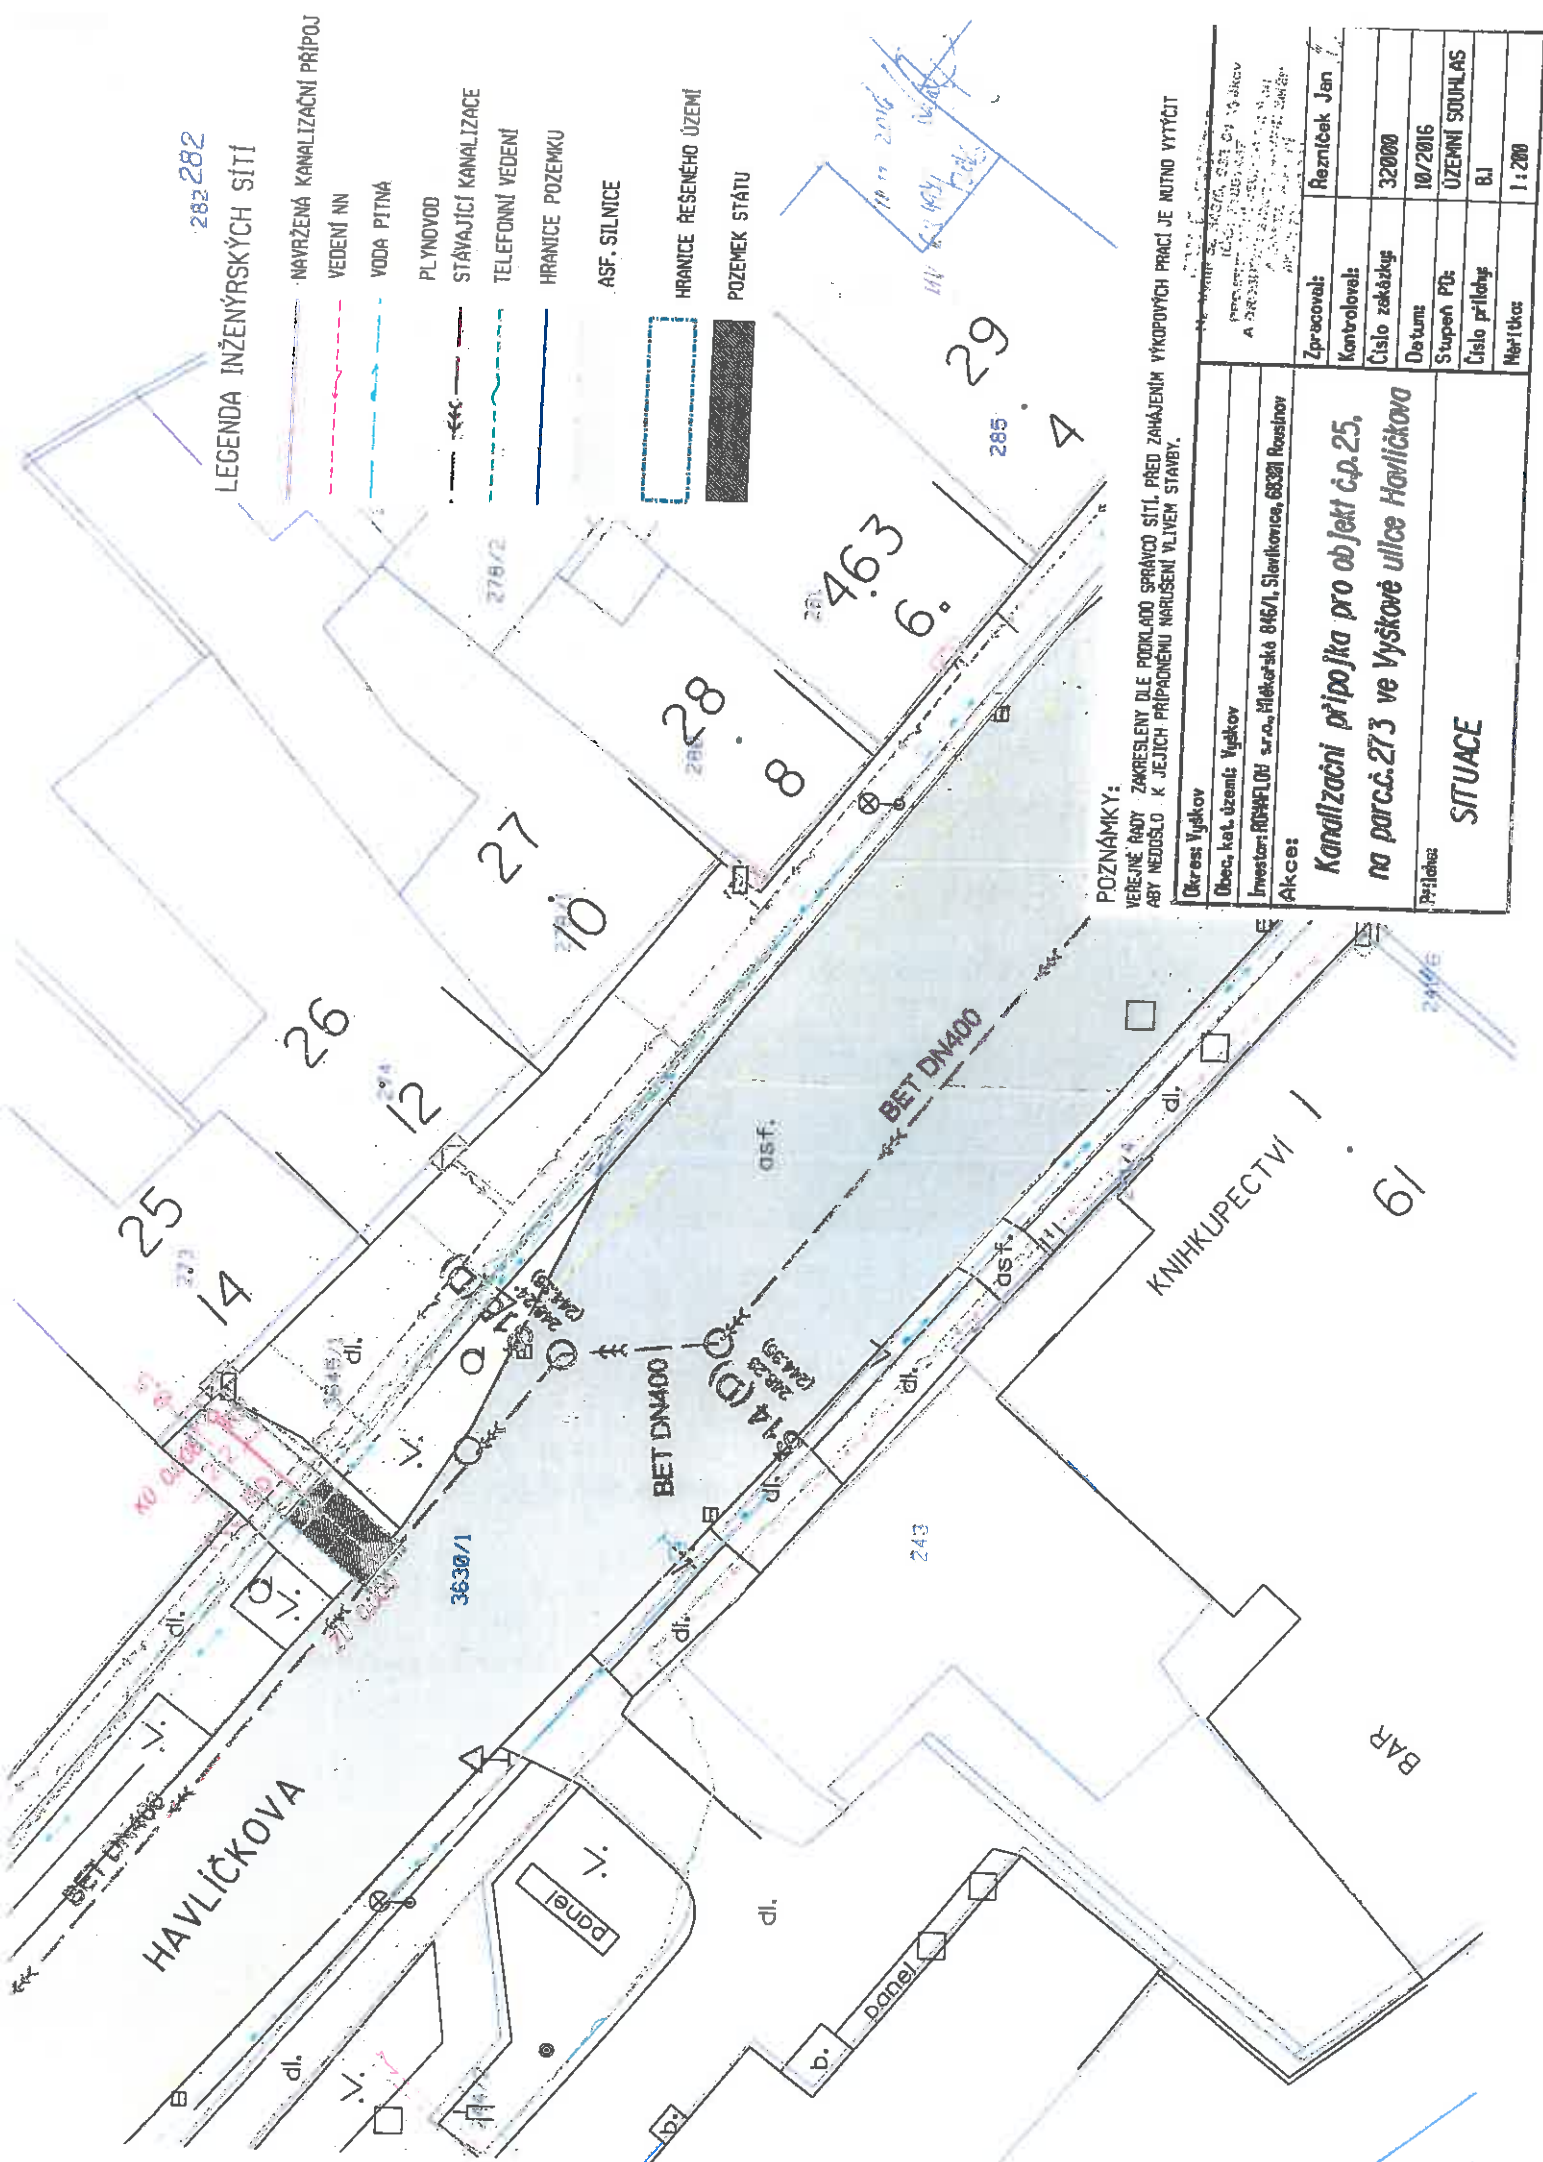

POZNÁMKY:

VEŘEJNÉ ŘÁDY ZAKRESLENY DLE PODKLADU SPRÁVOU SÍTÍ, PŘED ZAHÁJENÍM VYKOPÁVACÍCH PRACÍ JE NUTNO VYTYČIT
ABY NEDOŠLO K JEJICH PŘÍPADOVÉMU NARUŠENÍ VLIIVEM STAVBY.

Úřad Vyškov

Úřad, kat. území Vyškov

Investor: ROZVOJ s.r.o., Hlávčákova 846/1, Slavkovice, 68301 Rozslav

Akce:

Kanalizační přípojka pro objekt č.p. 25.
na parc.č. 273 ve Vyškově ulice Havlíčkova

Příloha:

SITUACE

Zpracoval:	Razmířek Jan
Kontroloval:	
Číslo zakázky:	32000
Datum:	10/2016
Stupeň PD:	ÚZEMNÍ SOUHLAS
Číslo přílohy:	81
Mapový:	1:200