



## Dodatek č. 2

K Nájemní smlouvě č. A1HYB ze dne 1.11.2017  
ve znění dodatku č. 1 ze dne 30.4.2018  
(dále jen "Předmětná smlouva")

**Vodafone Czech Republic a.s.**  
náměstí Junkovych 2808/2, 155 00 Praha 5  
IČO: 25788001, tel.: 25788001, fax: 25788001  
tel.: 776971 111, fax: 776971 92

### Smluvní strany:

#### **Orientální ústav AV ČR, v.v.i.**

se sídlem: Pod Vodárenskou věží 1143/4, 182 08 Praha 8  
IČ: 68378009  
DIČ: CZ68378009  
zapsaná v rejstříku veřejných výzkumných institucí vedeném MŠMT  
zastoupena: Mgr. Ondřejem Beránkem, Ph.D., ředitelem  
(dále jen „pronajímatel č.1“)

a

#### **Psychologický ústav AV ČR, v.v.i.**

se sídlem: Veveří 967/97, 602 00 Brno  
IČ: 68081740  
DIČ: CZ68081740  
zapsaná v rejstříku veřejných výzkumných institucí vedeném MŠMT  
zastoupena: prof. PhDr. Tomášem Urbánkem, Ph.D., ředitelem  
(dále jen „pronajímatel č.2“)

a

#### **Ústav pro soudobé dějiny AV ČR, v.v.i.**

se sídlem: Vlašská 355/9, 118 40 Praha 1  
IČ: 68378114  
DIČ: CZ68378114  
zapsaná v rejstříku veřejných výzkumných institucí vedeném MŠMT  
zastoupena: prof. PaDr. et Mgr. Miroslavem Vaňkem, Ph.D., ředitelem  
(dále jen „pronajímatel č.3“)

Společný bankovní účet pronajímatele: [REDACTED]

(všichni společně dále jen „pronajímatel“)

a

#### **Vodafone Czech Republic a.s.**

se sídlem: náměstí Junkovych 2808/2, 155 00 Praha 5  
IČ: 25788001  
DIČ: CZ25788001  
společnost zapsaná v obchodním rejstříku vedeném Městským soudem v Praze pod sp.zn. B 6064  
bankovní spojení: [REDACTED]  
zastoupená: Mgr. Martinem Koutným, na základě pověření  
(dále jen "nájemce")

Obě výše uvedené strany se dohodly z důvodu zahrnutí jedné nezávislé trasy umístění vedení optických telekomunikačních kabelů v NEMOVITOSTI (resp. v budově č.p. 1000, na adrese Hyberská 1000/8, nacházející se na pozemku parc. č. 513, k.ú. Nové Město, obec Praha, zapsaná na LV 434), kteréžto optické telekomunikační kabely představují příslušenství telekomunikačního ZAŘÍZENÍ nájemce umístěného na resp. v PŘEDMĚTU NÁJMU dle Předmětné smlouvy, na níže uvedených změnách Předmětné smlouvy, a to konkrétně takto:



**Čl. 2 – PŘEDMĚT NÁJMU, odst. 2.1 se mění a to tak, že se v odst. 2.1 za slova "v Příloze 2" vkládá text: "** a dále další části NEMOVITOSTI (vnitřní svislé a vodorovné konstrukce) v rozsahu jejího dotčení jednou nezávislou trasou optických telekomunikačních kabelů zobrazenou v **Příloze 4 této smlouvy" a text v závorce znějící "** (dále jen „PŘEDMĚT NÁJMU“)" **se nahrazuje textem "** (vše takto pronajímané dále jen jako „PŘEDMĚT NÁJMU“) **a v ostatním zůstává tento odst. 2.1 nezměněn.**

**b) Čl. 3 – ÚČEL NÁJMU, odst. 3.2 se mění a to tak, že se v odst. 3.2 ve druhé větě slova "v Příloze 2, která je " nahrazují slovy " v Příloze 2 a v Příloze 4, které jsou" v ostatním zůstává tento odst. 3.2 nezměněn.**

**c) Čl. 3 - ÚČEL NÁJMU, ZA poslední větu odst. 3.2 se doplňuje nový text, který zní takto:**  
„Pronajímatel souhlasí v rámci sjednaného nájemného s umístěním, vedením, užíváním a údržbou optických telekomunikačních kabelů v NEMOVITOSTI resp. v budově č. p. 1000 v trase (1x chránička a 5x mikrotrubička 10/8) vyznačené v Příloze č. 4 této smlouvy a souvisejícími stavebními úpravami NEMOVITOSTI. Smluvní strany se dohodly, že z výše uvedené optické trasy budou 2 mikrotrubičky pro potřeby Vodafone (nájemce) a 3 mikrotrubičky pro potřeby Akademie věd ČR a jejich pracovišť, přičemž nájemce souhlasí s případným uložením optických kabelů v této optické trase a umožní k tomu pronajímateli nebo jím pověřené osobě přístup.“

Nájemce prohlašuje, že provede instalaci výše uvedené optické trasy na vlastní náklady a předá pronajímateli 3 mikrotrubičky k jeho potřebám.

**d) Čl. 7 – PRÁVA A POVINNOSTI PRONAJÍMATELE, odst. 7.3 se mění a to tak, že se v odst. 7.3 v první větě slova "v Příloze 2" nahrazují slovy " v Příloze 2 a v Příloze 4" v ostatním zůstává tento odst. 7.3 nezměněn.**

**e) Čl. 9- UKONČENÍ SMLOUVY, v odst. 9. 6. se za stávající text, který zůstává zachován, doplňuje nový text tohoto znění:**

„Smluvní strany se dohodly, že v případě ukončení této smlouvy nájemce převede vlastnické právo k celé výše uvedené optické trase (v rozsahu 1x chránička a 5x mikrotrubička 10/8 ) na pronajímatele. Za tím účelem uzavřou smluvní strany samostatnou smlouvu“.

**f) Čl. 11 – OSTATNÍ UJEDNÁNÍ, odst. 11.5 se mění a to tak, že se v odst. 11.5 na konec připojuje označení další přílohy a to takto:**

Příloha 4 – Zobrazení tras (vedení) optických telekomunikačních kabelů v NEMOVITOSTI  
**a v ostatním zůstává tento odst. 11.5 nezměněn.**

## II.

Novou Přílohu č. 4 Předmětné smlouvy (viz čl. I písm. f) tohoto dodatku č. 2 Předmětné smlouvy – Zobrazení tras (vedení) optických telekomunikačních kabelů v NEMOVITOSTI, které zahrnuje i rozsah příslušných úprav s takovým vedením optických kabelů souvisejících, představuje příloha č. 1 tohoto dodatku č. 2 Předmětné smlouvy (4 listy).. Dále pronajímatel souhlasí s provedením příslušných úprav NEMOVITOSTI (resp. budovy č. p. 1000) souvisejících s vedením jedné trasy optických kabelů dle Přílohy č. 4 Předmětné smlouvy ve znění dle tohoto dodatku č. 2.

Tento dodatek podléhá uveřejnění prostřednictvím registru smluv dle § 8 odst. 3 zákona č. 340/2015 Sb. o zvláštních podmínkách účinnosti některých smluv, uveřejňování těchto smluv a o registru smluv (zákon o registru smluv) a pronajímatel a nájemce se proto dohodli, že uveřejnění tohoto dodatku jakož i Předmětné smlouvy (dle § 8 odst. 3 zákona o registru smluv) prostřednictvím registru smluv je povinen zajistit pronajímatel ve lhůtě nejdéle 30 dnů od data platnosti tohoto dodatku.

D: 120720

III.

Ostatní ujednání Předmětné smlouvy se nemění.

Tento dodatek č. 2 nabývá platnosti dnem jeho podpisu oběma smluvními stranami a účinnosti dnem uveřejnění prostřednictvím registru smluv dle zákona č. 340/2015 Sb. o zvláštních podmínkách účinnosti některých smluv, uveřejňování těchto smluv a o registru smluv (zákon o registru smluv), které zajistí pronajímatel

Tento dodatek č. 2 je vyhotoven v pěti vyhotoveních, z nichž pronajímatel obdrží tři vyhotovení a nájemce obdrží dvě vyhotovení.

Účastníci tohoto dodatku č. 2 shodně prohlašují, že si jej před jeho podpisem přečetli a že tento dodatek č. 2 byl uzavřen po vzájemném projednání, podle jejich pravé a svobodné vůle, určitě, vážně a srozumitelně, nikoliv v tísni za nápadně nevýhodných podmínek. Na důkaz toho připojují účastníci své podpisy.

Přílohy: č. 1 – Zobrazení tras (vedení) optických telekomunikačních kabelů v NEMOVITOSTI  
č. 2 – pověření Mgr. Martina Koutného (kopie)

**Pronajímatel**

V Praze, dne 18.8.2020

Podpis:

Jméno: Mgr. Ondřej Beránek, Ph.D.  
ORIENTÁLNÍ ÚSTAV AV ČR, v.v.i.  
Pod vodárenskou věží 4  
182 08 PRAHA 8  
IČO: 683 78 009

Funkce: ředitel

V Brně, dne 1.9.2020

Podpis:

Jméno: Prof. PhDr. Tomáš Urbánek, Ph.D.  
Psychologický ústav AV ČR, v.v.i.  
Veveří 97, 602 00 Brno

Funkce: ředitel

V Praze, dne 21.8.2020

Podpis:

Jméno: Prof. PaDr. et Mgr. Miroslav Vaněk,

Ph.D.

Funkce: ředitel  
Ústav pro soudobé dějiny  
Akademie věd České republiky, v.v.i.  
Vlašská 9/355, 118 00 Praha 1  
IČ: 68378114

**Nájemce**

V Praze, dne 10.8.2020

Podpis:

Jméno: Mgr. Martin Koutný

na základě pověření  
Vodafone Czech Republic a.s.  
Lunkovický 2, 155 00 Praha 5  
IČO: 252578801

# POHLED A

DO TECHNOLOGICKÉ MÍSTNOSTI VDF  
VSTUJUJE TRASA 2xMT PRŮRAZEM VE STROPU

V PŮDNÍM PROSTORU POKRAČUJE TRASA  
(1xCHRÁNIČKA A 5xMT (MIKROTRUBIČKA  
10/8). Z TOHO 2xMT PRO VODAFONE A 3xMT  
PRO POTŘEBY AV SITE) V NOVÉM DRATĚNÉM  
ŽLABU 400mm PO KONSTRUKCI KROVU  
V SOUBĚHU SE STÁVAJÍCÍ TRASOU JINÉHO  
OPERÁTORA SMĚREM K TECHNOLOGICKÉ  
MÍSTNOSTI VDF


+17.50

STÁVAJÍCÍ  
BTS MÍSTNOST  
PODKROVÍ

TRASA (1xCHRÁNIČKA A 5xMT (MIKROTRUBIČKA  
10/8). Z TOHO 2xMT PRO VODAFONE A 3xMT  
PRO POTŘEBY AV SITE) STOUPÁ  
NEPŮŽÍVANÝM KOMINOVÝM PRŮDUCHEM  
V SOUBĚHU SE STÁVAJÍCÍ TRASOU  
JINÉHO OPERÁTORA

±0.00

TRASA (1xCHRÁNIČKA A 5xMT (MIKROTRUBIČKA  
10/8). Z TOHO 2xMT PRO VODAFONE A 3xMT  
PRO POTŘEBY AV SITE) POKRAČUJE V SOUBĚHU  
SE STÁVAJÍCÍ TRASOU JINÉHO OPERÁTORA

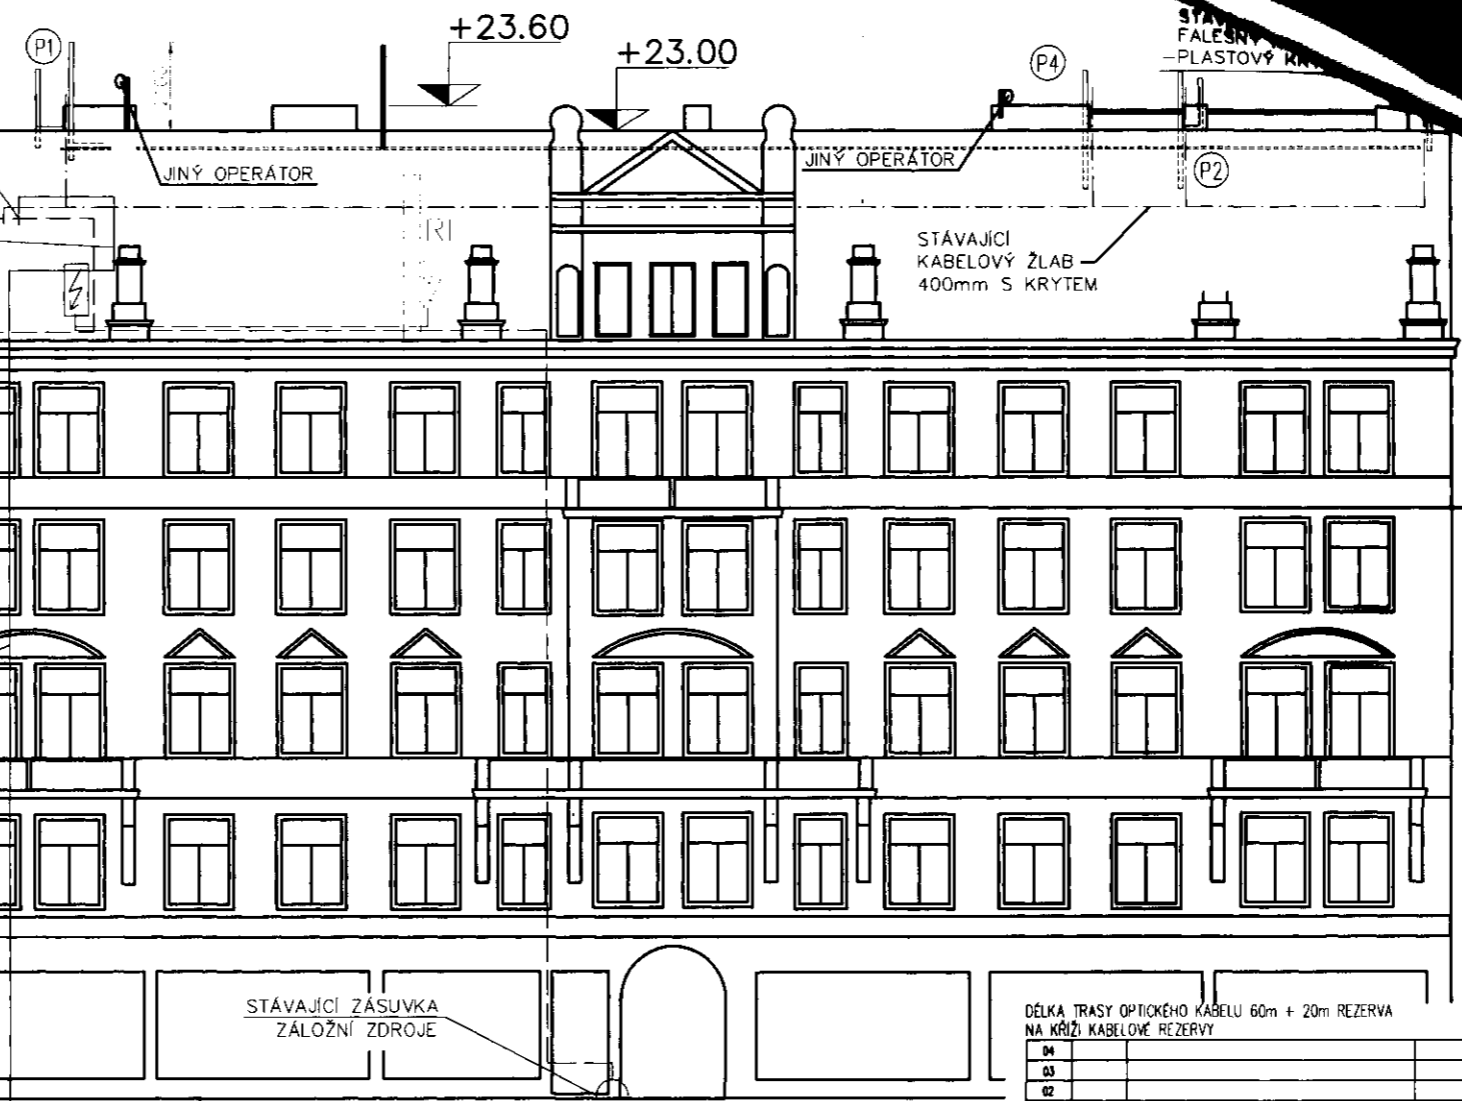

STÁVAJÍCÍ ZÁSUVKA  
ZÁLOŽNÍ ZDROJE


VENKOVNÍ ŮLOŽNÁ TRASA  
PROPŮJOVACÍ BOX NA STĚNĚ V SUTERÉNU V MÍSTNOSTI HUV  
PRO PŘECHOD VENKOVNÍ ŮLOŽNÉ TRASY A VNITŘNÍ TRASY

- LEGENDA:**
- TECHNOLOGIE NOVÁ
  - OCEĽ NOVÁ
  - TECHNOLOGIE STÁVAJÍCÍ
  - OCEĽ STÁVAJÍCÍ
  - TECHNOLOGIE MAXIMÁLNÍ
  - OCEĽ MAXIMÁLNÍ

DĚLKA TRASY OPTICKÉHO KABELU 60m + 20m REZERVA  
NA KRÍŽI KABELOVÉ REZERVY

04				
03				
02				
01				
00	12/2018	ACR_201808442	V.HODINA	M.LAŠTOVKA
REVIZE:	DATA:	POPIS ZMĚNY	VYPRACOVAL:	ZODP. PROJEKTANT:

ZPRACOVATEL: <b>suntel</b>	INVESTOR: <b>vodafone</b>
SUNTEL CZECH, s.r.o., Březnická 5602, Zlín tel.: +420 777 461 111; www.suntel-group.com	VODAFONE CZECH REPUBLIC a.s. náměstí Junkových 2, 155 00 Praha 5
AKCE: ZÁKLADOVÁ STANICE TELEKOMUNIKAČNÍ SÍTĚ VODAFONE CZECH REPUBLIC a.s. Praha 1, Hyberská 1000/8	
SOUŘADNICE WGS-84: Long: 14°25'49.83"; Lat: 50°5'13.43"	STUPĚŇ: SSR
POHLED	NAZEV VÝKRESU: A1HYB C. VÝKRESU: 1-04
	MĚŘÍTKO: 1:120

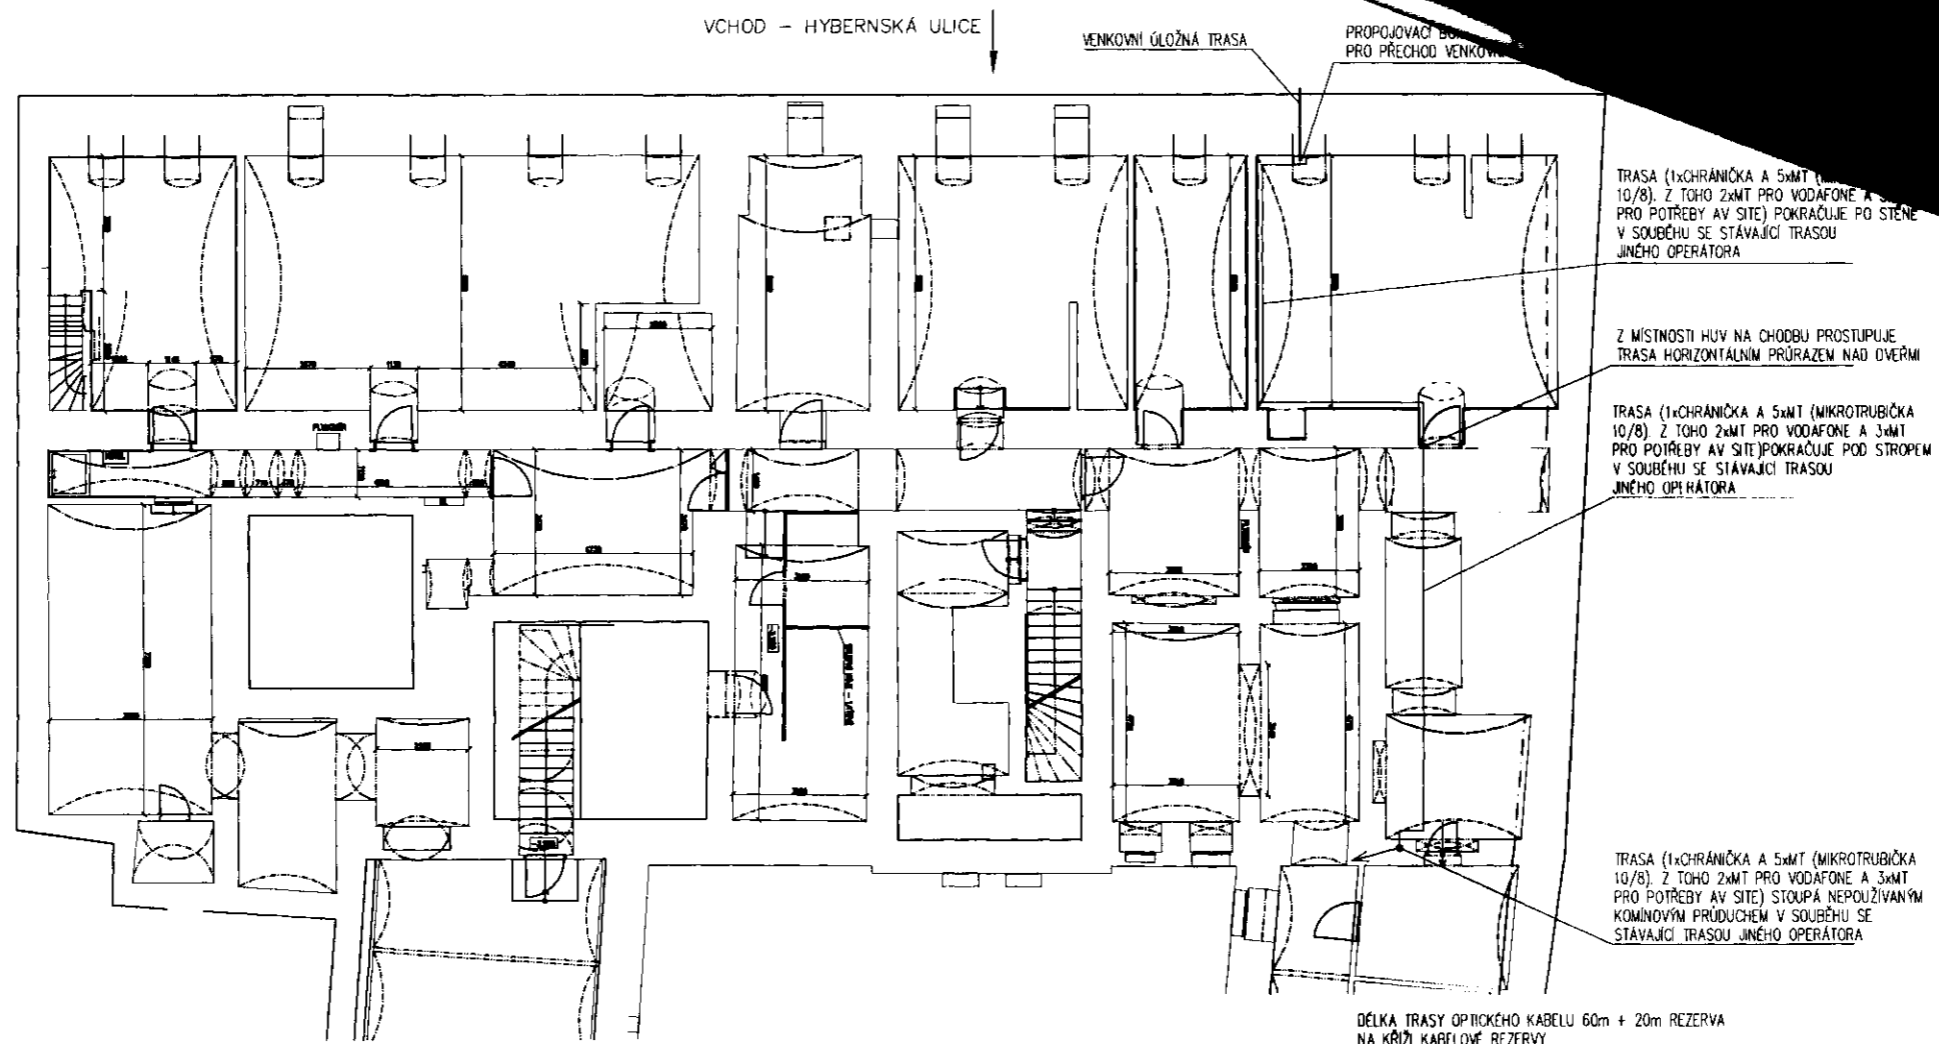

DĚLKA TRASY OPTICKÉHO KABELU 60m + 20m REZERVA  
NA KŘÍŽI KABELOVÉ REZERVY

04			
03			
02			
01			
00	12/2018	ACR_201808442	V.HODINA MLÁŠŤOVKA
REVIZE:	DATAUM:	POPS ZMĚNY	VYPRACOVAN: ZODP. PROJEKTANT:


SEVER  
NORTH



LEGENDA:

- TECHNOLOGIE NOVÁ
- OCEL NOVÁ
- TECHNOLOGIE STÁVAJÍCÍ
- OCEL STÁVAJÍCÍ
- TECHNOLOGIE MAXIMÁLNÍ
- OCEL MAXIMÁLNÍ

ZPRACOVATEL: <b>suntel</b> SUNTEL CZECH, s.r.o. Březnická 5602, Žižň tel.: +420 777 461 111; www.suntel-group.com	INVESTOR: <b>vodafone</b> VODAFONE CZECH REPUBLIC a.s. náměstí Junkových 2, 155 00 Praha 5
MÍSTO: ZÁKLADNOVÁ STANICE TELEKOMUNIKAČNÍ SÍTĚ VODAFONE CZECH REPUBLIC a.s. Praha 1, Hybernská 1000/8	
SOUŘADNICE WGS-84: Long: 14°25'48.83"; Lat: 50°5'13.43"	STUPEŇ SSR
NÁZEV VÝPISU: PŮDORYS SUTERÉN	NÁZEV LOKALITY: A1HYB
	Č. VÝPISU: 1-01
	MĚŘITEL: 1:120

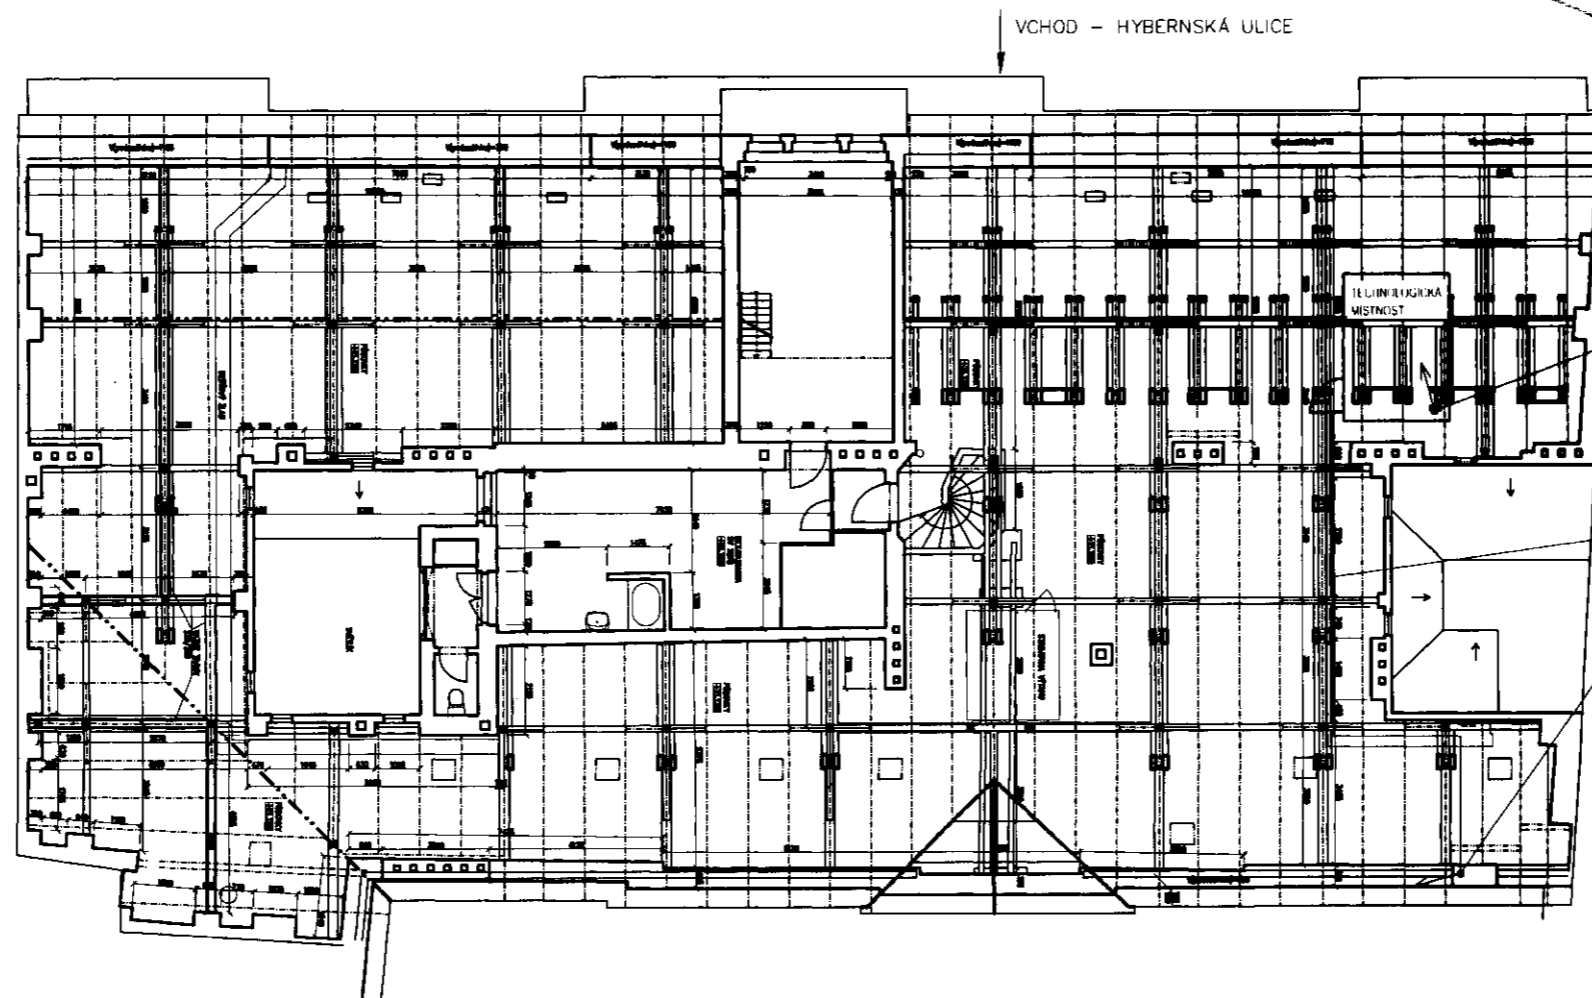

DO TECHNOLOGICKÉ MÍSTNOSTI VDE  
VSTUPUJE TRASA (2xMT) PRŮRAZEM VE STROPU

V PŮDNÍM PROSTORU POKRAČUJE TRASA  
(1xCHRANIČKA A 5xMT (MIKROTRUBIČKA  
10/8). Z TOHO 2xMT PRO VODAFONE A 3xMT  
PRO POTŘEBY AV SITE) V NOVÉM DRÁTIČNÉM  
ŽIABU 400mm PO KONSTRUKCI KROVÍ V SOUHŘNĚ  
SE STÁVAJÍCÍ TRASOU JINHO OPERÁTORA  
SMĚREM K TECHNOLOGICKÉ MÍSTNOSTI VII

TRASA (1xCHRANIČKA A 5xMT (MIKROTRUBIČKA  
10/8). Z TOHO 2xMT PRO VODAFONE A 3xMT  
PRO POTŘEBY AV SITE) STUŽKA NEPOUŽÍVANÝM  
KOMINOVÝM PRŮDUCHEM A DO PŮDNÍHO PROSTORU  
VSTUPUJE STÁVAJÍCÍM PŘÍHAZEM V SOUBĚHU  
SE STÁVAJÍCÍ TRASOU JINHO OPERÁTORA




- LEGENDA:**
- TECHNOLOGIE NOVA
  - OCEL NOVA
  - TECHNOLOGIE STAVAJICI
  - OCEL STAVAJICI
  - TECHNOLOGIE MAXIMALNI
  - OCEL MAXIMALNI

DĚLKA TRASY OPTICKÉHO KABELU 60m + 20m REZERVA  
NA KŘÍŽI KABELOVÉ REZERVY

04			
03			
02			
01			
00	12/2018	ACR_201808442	VÝKONNA ILLUSTRÁTORA
REVIZE:	DATA:	POPIS ZMĚNY	VYPRACOVANÍ: ZODP. PROJEKTANT:

ZPRACOVATEL: <b>suntel</b> SUNTEL CZECH, s.r.o., Březnická 5602, Zlín tel.: +420 777 461 111; www.suntel-group.com	INVESTOR: <b>vodafone</b> VODAFONE CZECH REPUBLIC a.s. náměstí Junkovych 2, 155 00 Praha 5
AKCE: ZÁKLADNOVÁ STANICE TELEKOMUNIKAČNÍ SÍTĚ VODAFONE CZECH REPUBLIC a.s. Praha 1, Hyberská 1000/8	
SOUBŘÁNICE NCS-84; Long: 14°25'49,83"; Lat: 50°5'13,43"	STUPĚŇ: SSR
NÁZEV VÝKRESU: PŮDORYS PŮDA	SAC: MĚŘITKO: 1:120
	NÁZEV LOKALITY: A1HYB Č. VÝKRESU: 1-02

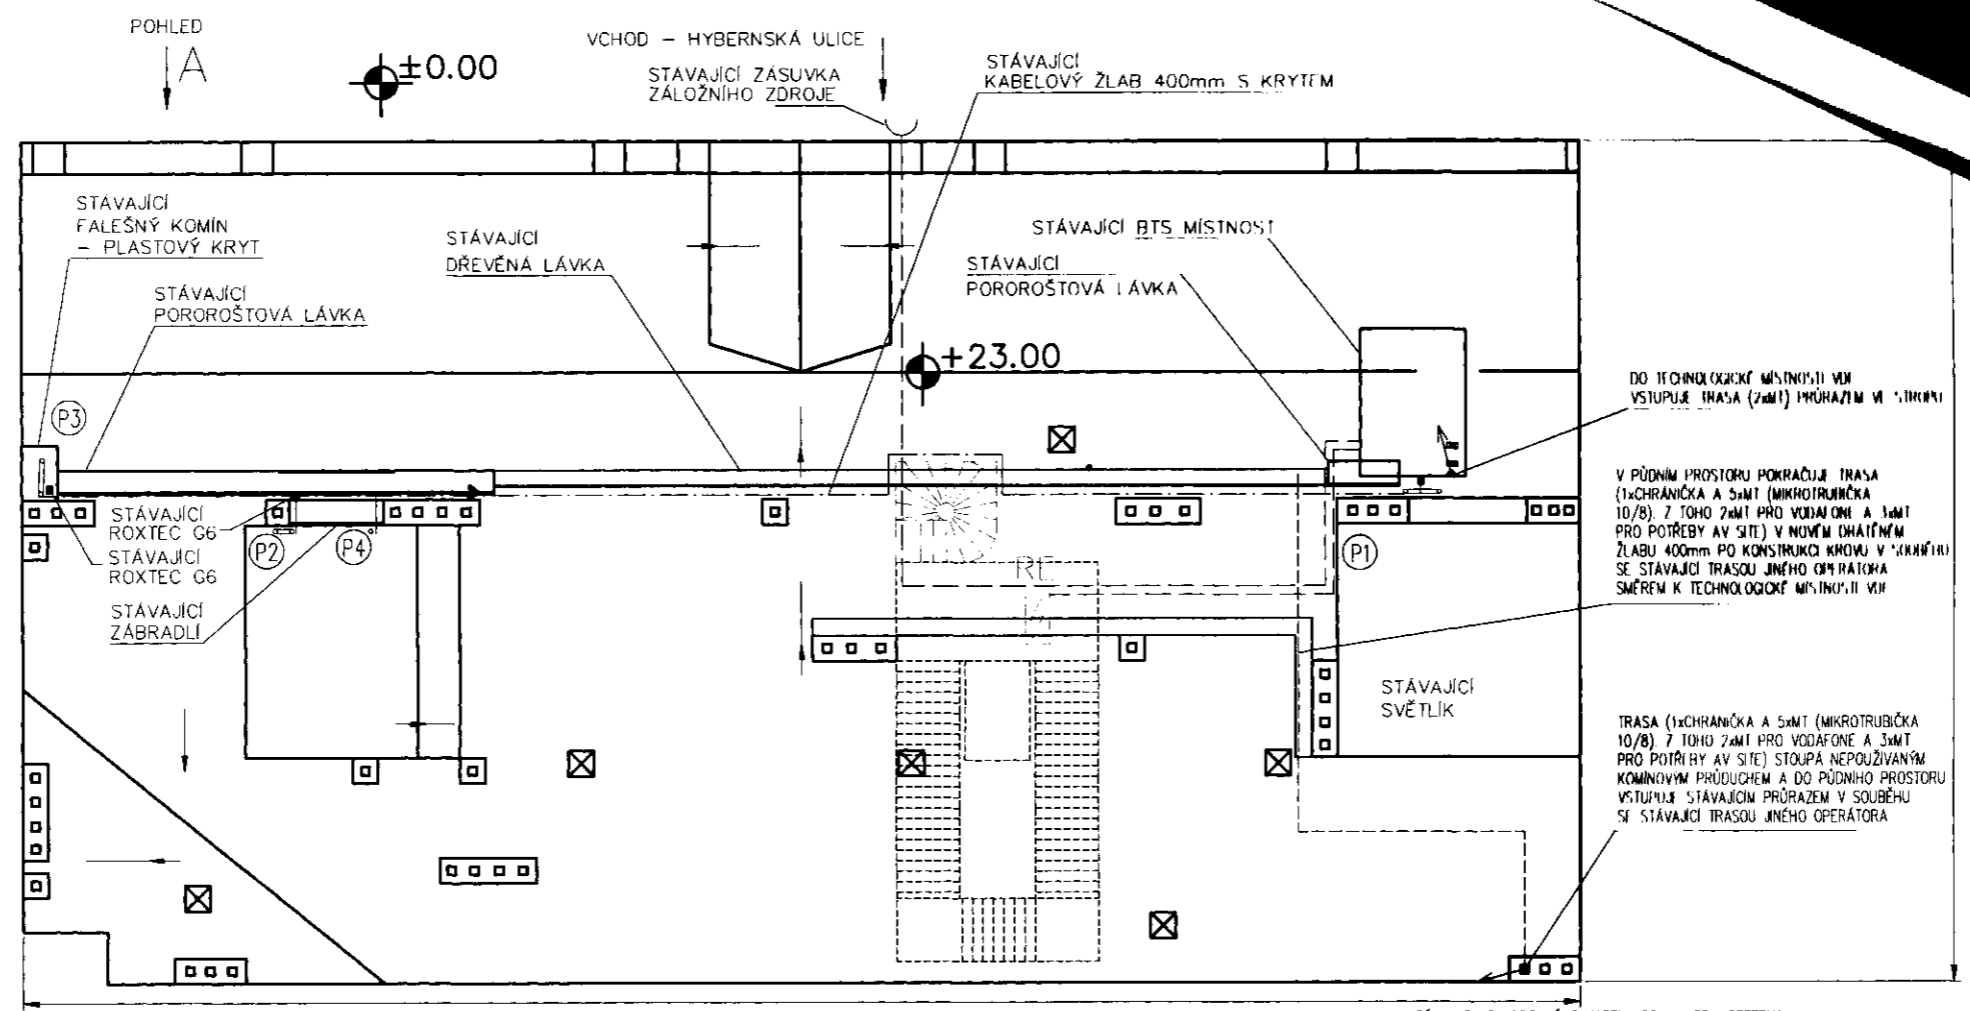

37000



- LEGENDA:**
- TECHNOLOGIE NOVÁ
  - OCEL NOVÁ
  - TECHNOLOGIE STÁVAJÍCÍ
  - OCEL STÁVAJÍCÍ
  - TECHNOLOGIE MAXIMÁLNÍ
  - OCEL MAXIMÁLNÍ

DO TECHNOLOGICKÉ MÍSTNOSTI VNI  
VSTUPUJE TRASA (2xMT) PRŮRAZEM V LÁVCE

V PŮDNÍM PROSTORU POKRÁČÍ TRASA  
(1xCHRANIČKA A 5xMT (MIKROTRUBIČKA  
10/8) 7 TOHO 2xMT PRO VODAFONE A 3xMT  
PRO POTŘEBY AV SITE) V NOVÉM DHAJENÉM  
ŽLABU 400mm PO KONSTRUKCI KROUV V SOKLĚ  
SE STÁVAJÍCÍ TRASOU JINÉHO OPERÁTORA  
SMĚREM K TECHNOLOGICKÉ MÍSTNOSTI VNI

TRASA (1xCHRANIČKA A 5xMT (MIKROTRUBIČKA  
10/8) 7 TOHO 2xMT PRO VODAFONE A 3xMT  
PRO POTŘEBY AV SITE) STOUPÁ NEPOUŽÍVANÝM  
KOVINOVÝM PRŮDACHEM A DO PŮDNÍHO PROSTORU  
VSTUPUJE STÁVAJÍCÍM PRŮRAZEM V SOUBĚHU  
SÍ STÁVAJÍCÍ TRASOU JINÉHO OPERÁTORA

DĚLKA TRASY OPTICKÉHO KABELU 60m + 20m REZERVA  
NA KŘÍŽI KABELOVÉ REZERVY

04				
03				
02				
01				
00	12/2018	ACR_201808442	V.HODINA	M.LAŠTOVKA
REVIZE:	DATUM:	POPIS ZMĚNY	VYPRACOVAN:	ZOOP. PROJEKTANT:

ZPRACOVATEL: <b>suntel</b> SUNTEL CZECH, s.r.o. Březnická 5602, Zlín tel.: +420 777 461 111; www.suntel-group.com	INVESTOR: <b>vodafone</b> VODAFONE CZECH REPUBLIC a.s. náměstí Junkových 2, 155 00 Praha 5
NÁZEV: ZÁKLADOVÁ STANICE TELEKOMUNIKAČNÍ SÍTĚ VODAFONE CZECH REPUBLIC a.s. Praha 1, Hybernská 1000/8	
SOUŘADNICE MGS-04: Long: 14°25'49,63"; Lat: 50°5'13,43"	STUPEŇ: SSR
NÁZEV VÝKRESU: PŮDORYS STŘECHA	NÁZEV LOKALITY: A1HYB
	C. VÝKRESU: 1-03
	MĚŘÍTKO: 1:120

advokát  
Číslo: 025/20040624  
obchodní z. 4/11, PSC 147 00  
Ar. 16080

POVĚŘENÍ

AUTHORIZATION

Vodafone Czech Republic a.s., se sídlem náměstí  
Junkovych 2808/2, 155 00 Praha 5, IČO: 257 88 001,  
společnost zapsaná v obchodním rejstříku vedeném  
Městským soudem v Praze, oddíl B, vložka 6064,  
zastoupená členem představenstva, panem Janem  
Kloudou, a členem představenstva, panem Milanem  
Knížetem, (dále jen „Společnost“).

tímto pověřuje

**Martina Koutného,**

zaměstnance Společnosti, datum narození [REDACTED]  
[REDACTED] („Zaměstnanec“),

aby vykonával veškeré úkony spojené s uzavíráním  
smluv týkajících se zřizování věcných břemen,  
nájemních smluv, a ostatních smluv vztahujících se  
k podnikatelské činnosti Společnosti v oblasti budování a  
údržby základnových stanic a sítě elektronických  
komunikací v jednotlivých místech České republiky (dále  
jen „Smlouvy“). Pověřený Zaměstnanec je zejména  
oprávněn zkoumat podmínky Smluv, kontrolovat plnění  
ze Smluv, účastnit se jednání a vznášet na nich  
připomínky, návrhy týkající se Smluv a tyto Smlouvy  
uzavírat/podepisovat. Toto pověření neopravňuje  
Zaměstnanec ke zcizování nemovitostí;

a aby zastupoval Společnost při všech jednáních na  
všech úřadech a orgánech veřejné správy ČR  
v záležitostech výstavby, provozu, oprav, úprav,  
modernizací a sdílení telekomunikačních stožárů sítě  
elektronických komunikací, a to zejména na referátech  
ochrany životního prostředí, na stavebních úřadech, na  
dotčených správách CHKO a Národních parků, a dále při  
všech jednáních s příslušnými distribučními  
společnostmi ohledně způsobů fakturace a řízení  
souvisejících s posuzováním odběru elektrické energie.  
Zaměstnanec je zejména oprávněn podávat a přebírat  
žádosti a jiné písemnosti, podávat návrhy a opravné  
prostředky a vzdávat se jich a vést jednání jménem  
Společnosti ve všech výše uvedených záležitostech.

Toto pověření se uděluje na období ode dne jeho  
vystavení do dne 31. 3. 2021.

Pověřený Zaměstnanec je ve výše uvedeném rozsahu a  
po výše uvedené dobu oprávněn a pověřen jednat  
jménem Společnosti samostatně.

Vodafone Czech Republic a.s., with the registered office at  
náměstí Junkovych 2808/2, 155 00 Praha 5, Corporate ID  
Number 257 88 001, entered in the Commercial Register with  
the Prague Municipal Court, Section B, Insert 6064,  
represented by Member of the Board of Directors, Mr Jan  
Klouda, and Member of the Board of Directors, Mr Milan  
Kníže, (hereinafter the “Company”).

hereby authorizes

**Martin Koutný,**

an employee of the Company, [REDACTED]  
[REDACTED] (hereinafter the “Employee”),

to execute any and all acts relating to entering into Easement  
Agreements, Lease Agreements and other agreements  
concerning the Company’s business in the area of building  
and maintaining BTSs and electronic communication  
networks within the territory of the Czech Republic  
(hereinafter the “Agreements”). The Employee is authorised,  
including but not limited, to examine terms and conditions of  
the Agreements, to check performance thereof, to participate  
in negotiations and to raise objections and motions relating to  
the Agreements and to execute/sign the Agreements. The  
Authorization does not empower the Employee to alienate  
real estates;

and to represent the Company at all negotiations before all  
offices and public administration authorities of the CR in the  
matters relating to building, operating, repairing, adjusting,  
renovating and sharing telecommunication masts of  
electronic communication network, including but not limited to  
environmental departments, building offices, protected  
landscape area administrations and national park  
administrations, and further at all negotiations with power  
distribution plants concerning the methods of billing and the  
procedure of assessing consumption of electric power. The  
Employee is authorised to file and take over applications and  
other papers, to file motions and remedies and to waive them  
and to act on behalf of the Company in respect of all the  
above-mentioned matters.

This Authorization is effective from the date of its granting to  
31 March 2021.

The authorized Employee is entitled and authorized to act on  
behalf of the Company independently in the above-described  
extent and for the above-specified period of time.



Toto pověření je vyhotoveno v českém a anglickém jazyce. V případě rozporů mezi českou a anglickou verzí má přednost česká verze.

This Authorization is drafted in Czech and English language. In case of discrepancies between the Czech and the English version the Czech version shall prevail.

V Praze dne 4. 3. 2020

In Prague on 4. 3. 2020

**Jan Klouďa**  
člen představenstva  
Member of the Board of Directors  
Vodafone Czech Republic a.s.

**Milan Kříže**  
člen představenstva  
Member of the Board of Directors  
Vodafone Czech Republic a.s.

Dne 4. 3. 2020

Pověření přijímám:

Martin Koutný

#### PROHLÁŠENÍ O PRAVOSTI PODPISU NA LISTINĚ NESEPSANÉ ADVOKÁTEM

Běžné číslo knihy o prohlášeních o pravosti podpisu 015455/483/484/2020/C.

Já, níže podepsaný Mgr. Lukáš Nezpěvák, advokát se sídlem [redacted], zapsaný v seznamu advokátů vedeném Českou advokátní komorou pod ev. č. 16080, prohlašuji, že tuto listinu, přede mnou vlastnoručně ve 2 vyhotoveních podepsali:

Mgr. Jan Klouďa, [redacted]

Ing. Milan Kříže Ph.D. [redacted]

Podepsaný advokát tímto prohlášením o pravosti podpisu nepřetvzuje správnost ani pravdivost údajů uvedených v této listině, ani její soulad s právním předpisem.

V Praze, dne 4. 3. 2020

Mgr. Lukáš Nezpěvák  
advokát  
v r. [redacted]

Mgr. Lukáš Nezpěvák, advokát  
IČO: 03660567, DIČ: CZ508040024  
[redacted]  
[redacted]