


VÝKAZ DOSAVADNÍHO A NOVÉHO STAVU ÚDAJŮ KATASTRU NEMOVITOSTÍ														
Dosavadní stav				Nový stav										
Označení pozemku porc. číslem	Výměra parcely		Druh pozemku Způsob využití	Označení pozemku porc. číslem	Výměra parcely		Druh pozemku Způsob využití	Typ stavby Způsob využití	Čís. určení výměr	Porovnání se stavem evidence právních vztahů				
	ha	m			ha	m				Díl přechází z pozemku označeného v katastru nemovitostí	drívější poz. evidenci	Číslo listu vlastnictví	Výměra dílu	
st. 24 186/1	2,08	1,04	zast. plocha zbořeniště travní p.	st. 24 186/1 186/5	2,08 98,55 5,99	zast. plocha zbořeniště travní p. travní p.			0 0 0			218 10002 10002	98,55 5,99	
	1,06	62			1,06	62								

Výkaz údajů o bonitovaných půdně ekologických jednotkách (BPEJ) k parcelám nového stavu															
Parcelní číslo podle katastru nemovitostí		zjednodušené evidence		Kód BPEJ	Výměra		BPEJ na dílu parcely	Parcelní číslo podle katastru nemovitostí		zjednodušené evidence		Kód BPEJ	Výměra		BPEJ na dílu parcely
ha	m ²	ha	m ²		ha	m ²		ha	m ²						
186/1				74089	96,19										
				74068	2,36										
186/5				74089	5,99										

Seznam souřadnic (S-JTSK)

Číslo bodu	Y	X	Kód kv.	Poznámka
22-9	836409.86	999114.14	4	Bar.zn. na plotě
22-10	836419.91	999116.44	4	Sl.plotu
22-24	836392.65	999145.81	8	Trubka
113-13	836397.27	999111.12	3	Nestabil.
131-4	836416.63	999139.39	3	Kolík
1	836400.51	999143.71	3	Plast.mezník

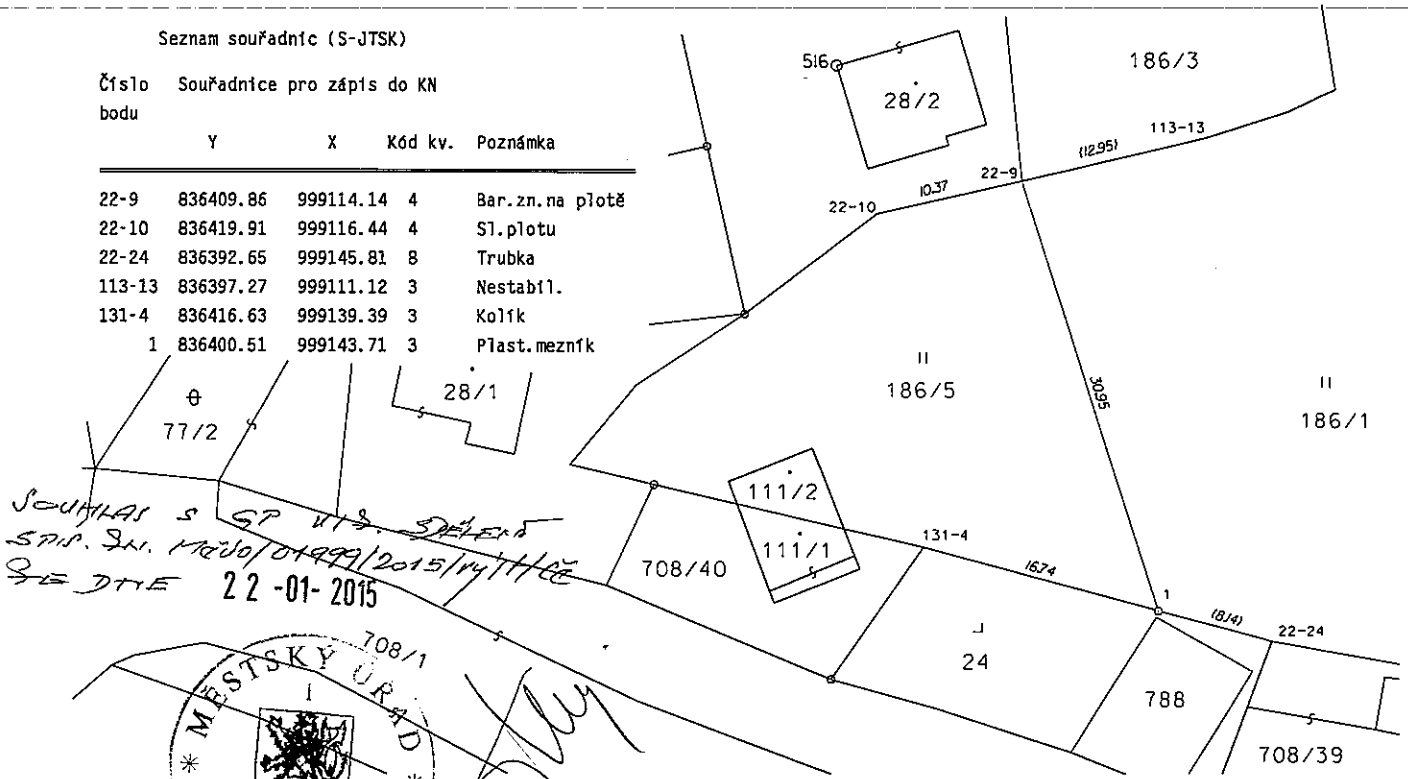

Zpřesnění geometrického a plošového určení pozemků podle §50 odst.1 písm. a) katastrálního zákona navržené v tomto geometrickém plánu lze v katastru nemovitostí provést jen na základě sdruhlého prohlášení.

GEOMETRICKÝ PLÁN pro rozdělení pozemku a průběh vytyčené nebo vlastníky zpřesněné hranice pozemků	Geometrický plán ověřil úředně oprávněný zeměměřický inženýr:		Stojnopis ověřil úředně oprávněný zeměměřický inženýr:	
		Jméno, příjmení:	Ing. Karel Turčín	Jméno, příjmení:
	Číslo položky seznamu úředně oprávněných zeměměřických inženýrů:	373/95	Číslo položky seznamu úředně oprávněných zeměměřických inženýrů:	373/95
	Dne:	20.01.2014	Číslo:	9/2015
	Náležitosti a přesnosti odpovídá právním předpisům.		Tento stojnopis odpovídá geometrickému plánu v elektronické podobě uloženému v dokumentaci katastrálního úřadu.	
Vyhovatel:	Katastrální úřad souhlasil s číslováním parcel.		Ověření stojnopisu geometrického plánu v listinné podobě.	
Ing. Karel Turčín geod. kancelář, Na Kopečku 999/3, 360 05 K. Vary, tel. 353561340				
Číslo plánu:	137-68/2014			
Okres:	Karlovy Vary			
Obec:	Stráž nad Ohří			
Kat. území:	Osvínov			
Mapový list:	DKM - Jáchymov 4-9/32			
Dosavadním vlastníkům pozemků bylo poskytnuto možnost seznámit se v terénu s průběhem navržených nových hranic, které byly označeny předepsaným způsobem viz seznam souřadnic	KÚ pro Karlovarský kraj KP Karlovy Vary Bc. Michaela Hubertová PGP-22/2015-403 2015.01.20 15:57:48 CET			