


ZÁKUPY

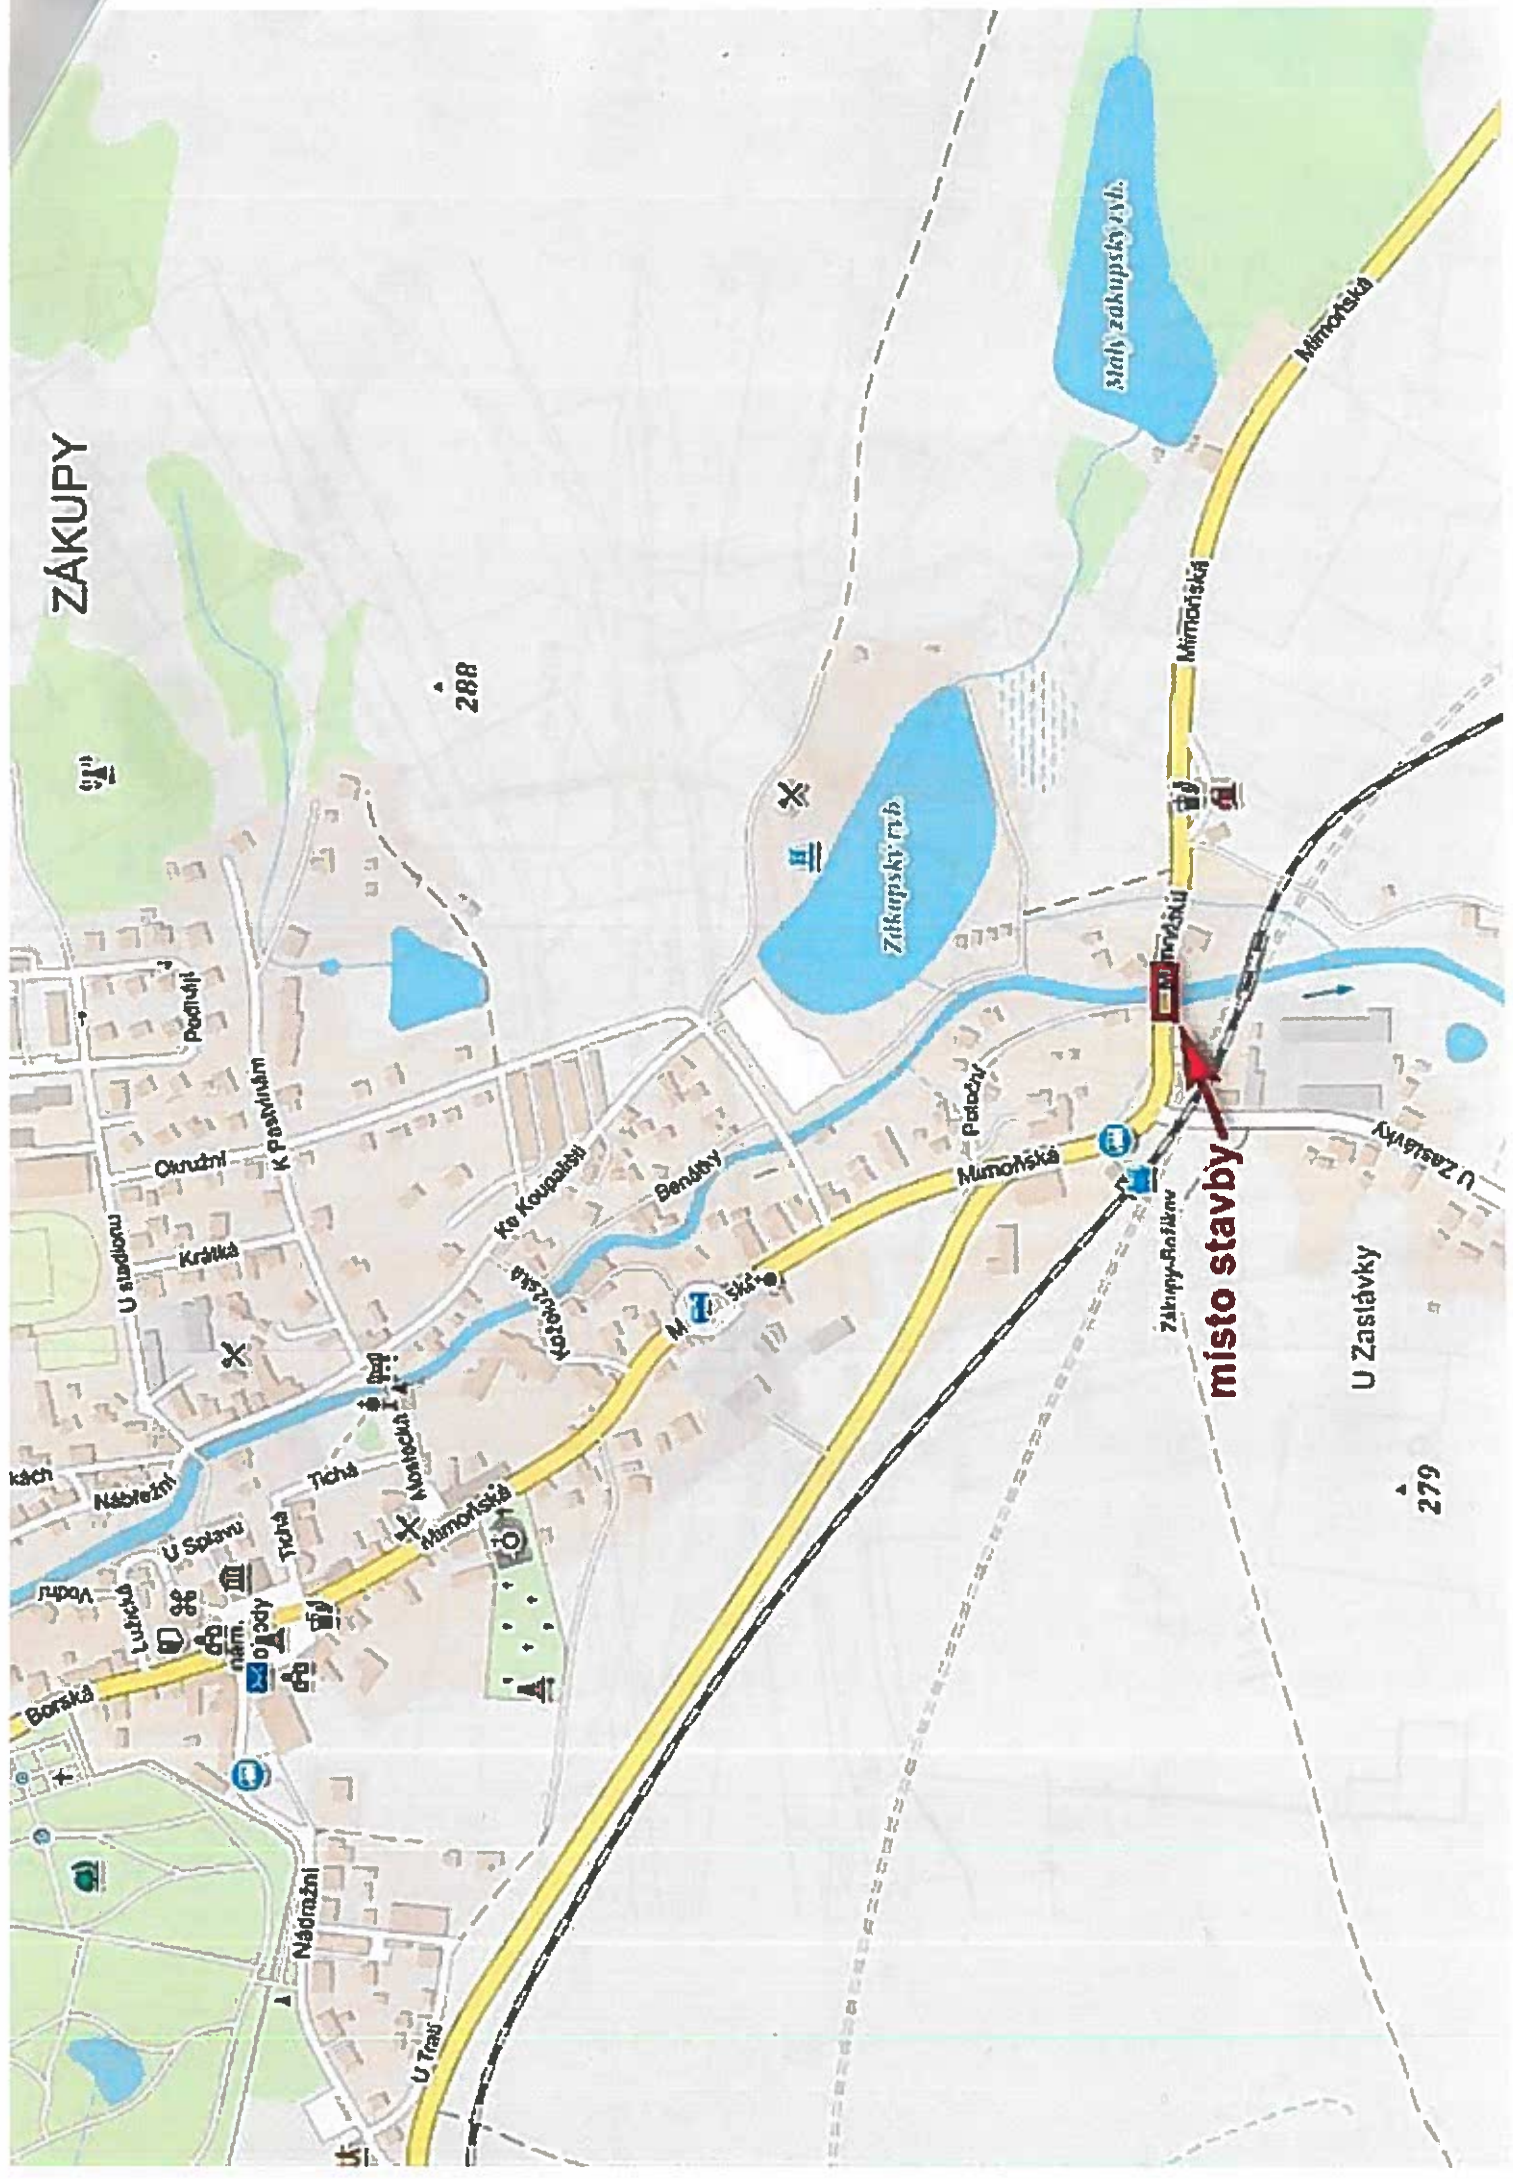

288

279

místo stavby

Mlýnský ryb.

Zákupský ryb.

U Zásilky

Mimoňská

Mimoňská

Mimoňská

Mimoňská

Náměstí

U Trau

U Spáru

Borská

U Stadionu


Okružní

K Poštinám

Králka

Náměstí

U Trau

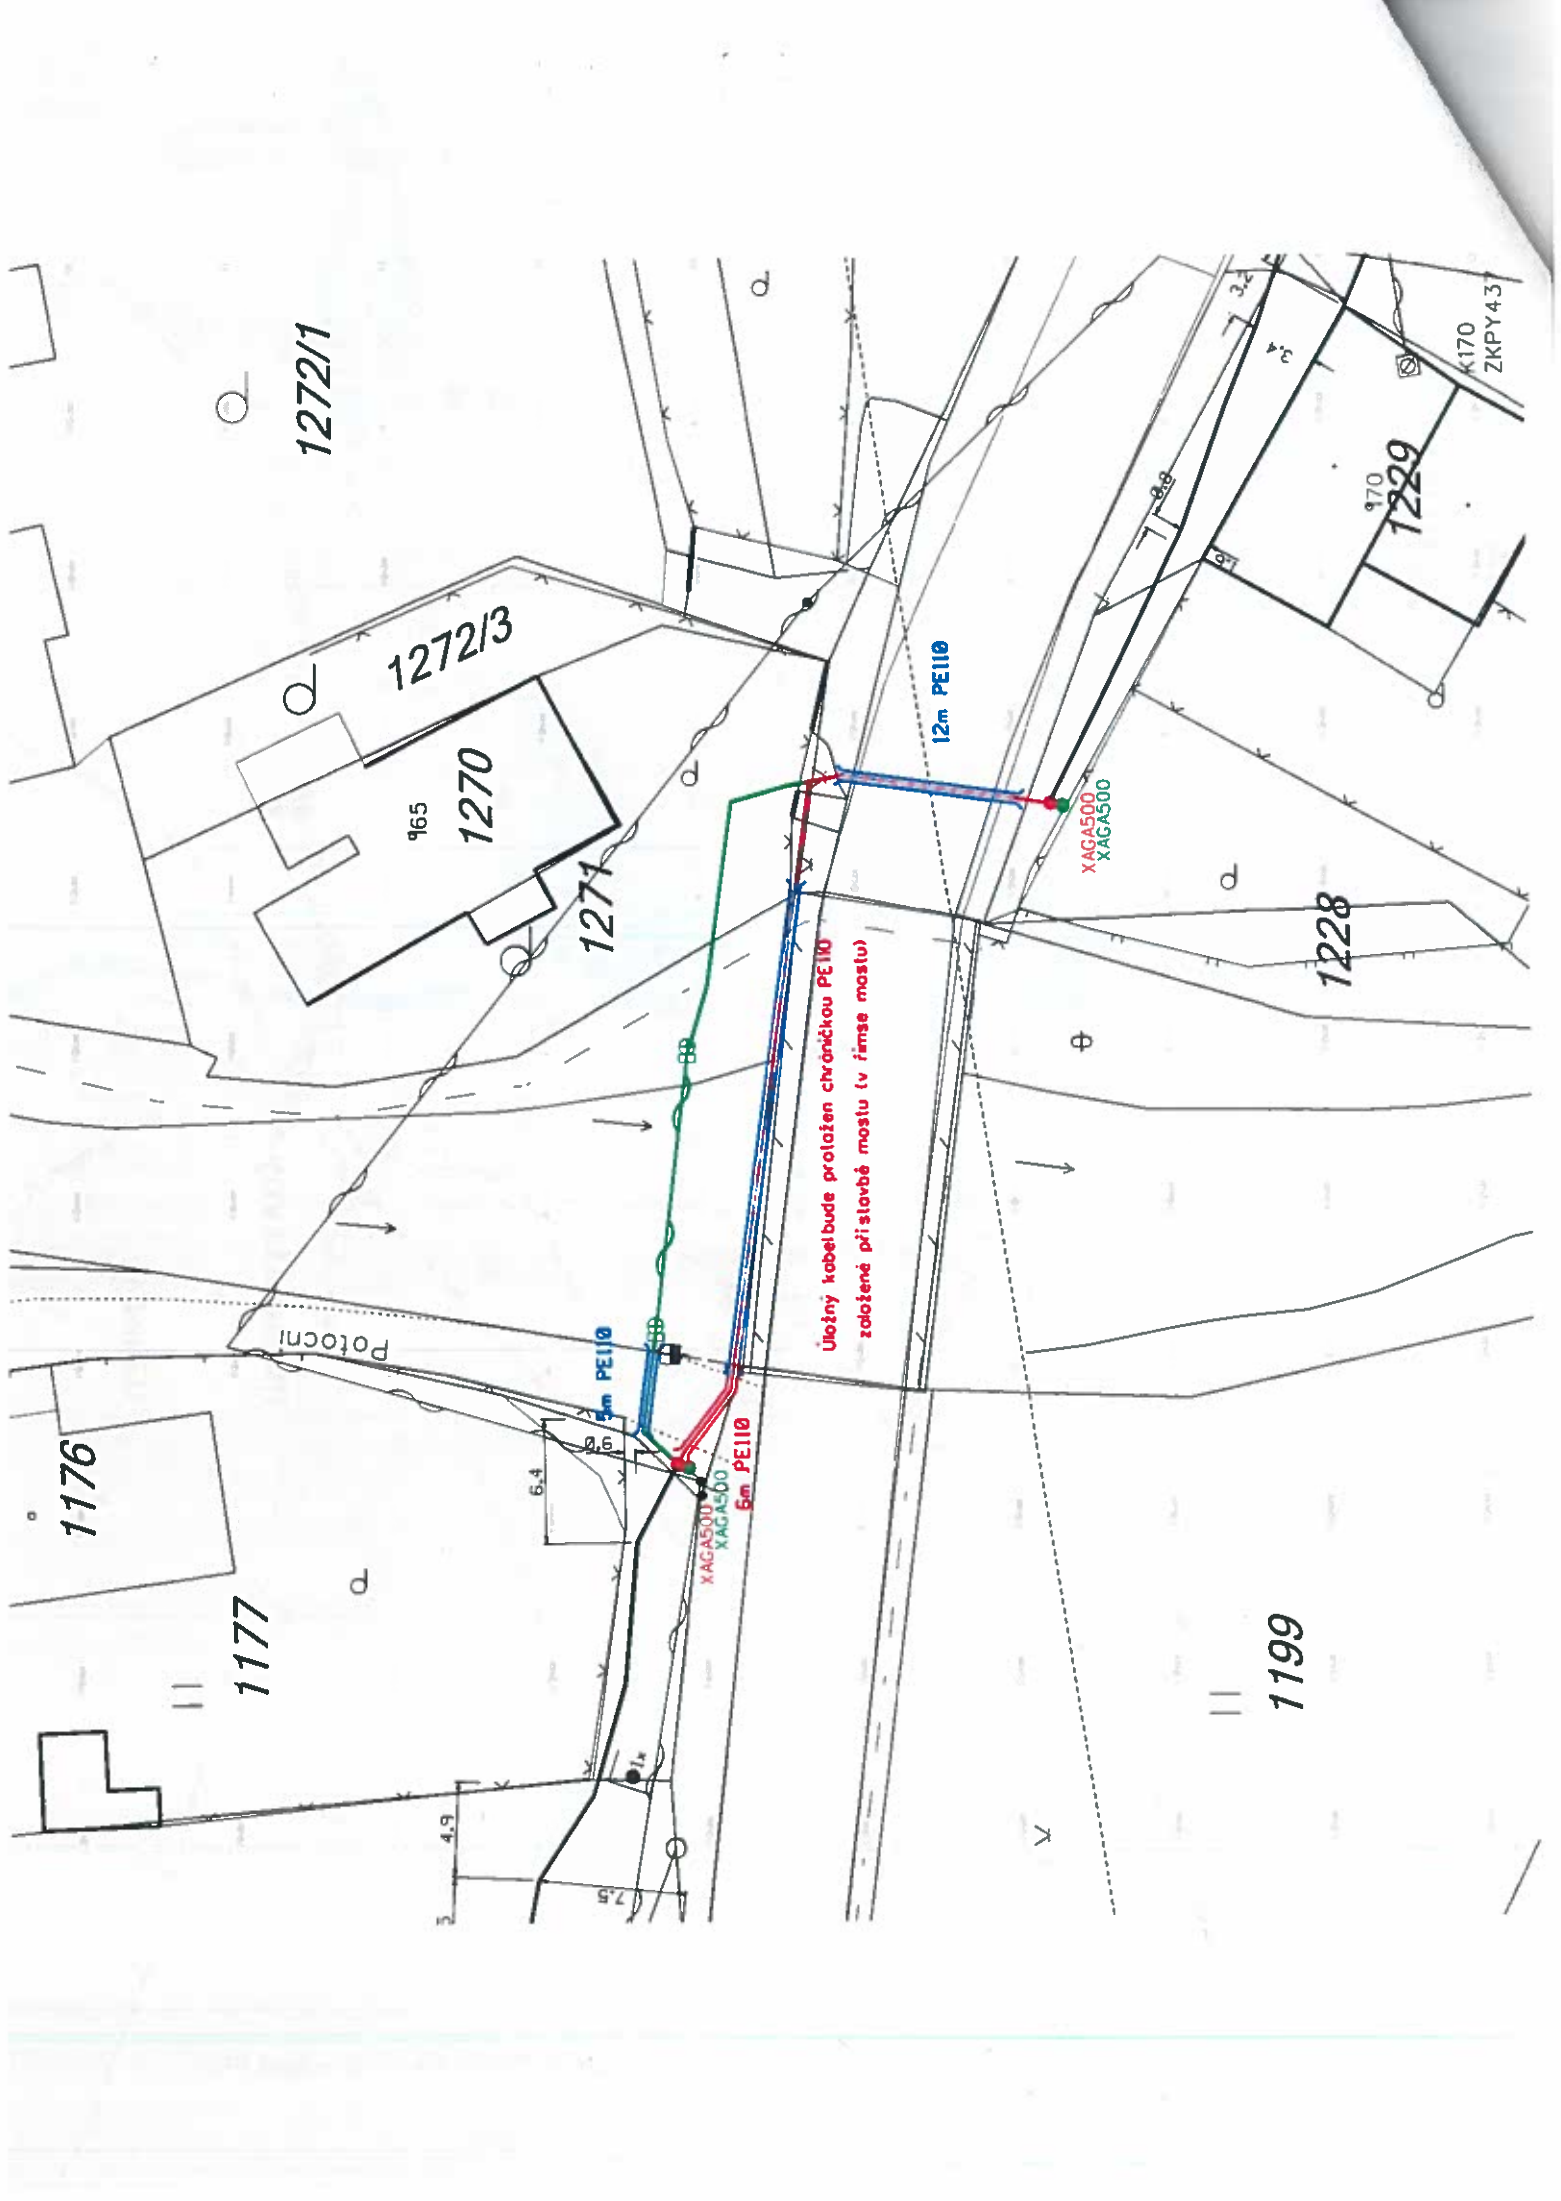

1272/1

1272/3

1270

1271

1229

1228

1176

1177

1199

Potocni

Uložný kabel bude proložen okružnou PE110 zložené pristavbe mostu (v rámci mostu)

12m PE110

XAGAS00
XAGAS00

6m PE110

XAGAS00
XAGAS00

5m PE110

K170
ZKPY43

4.9

6.4


7.5

3.4

3.4

8.8

9.70

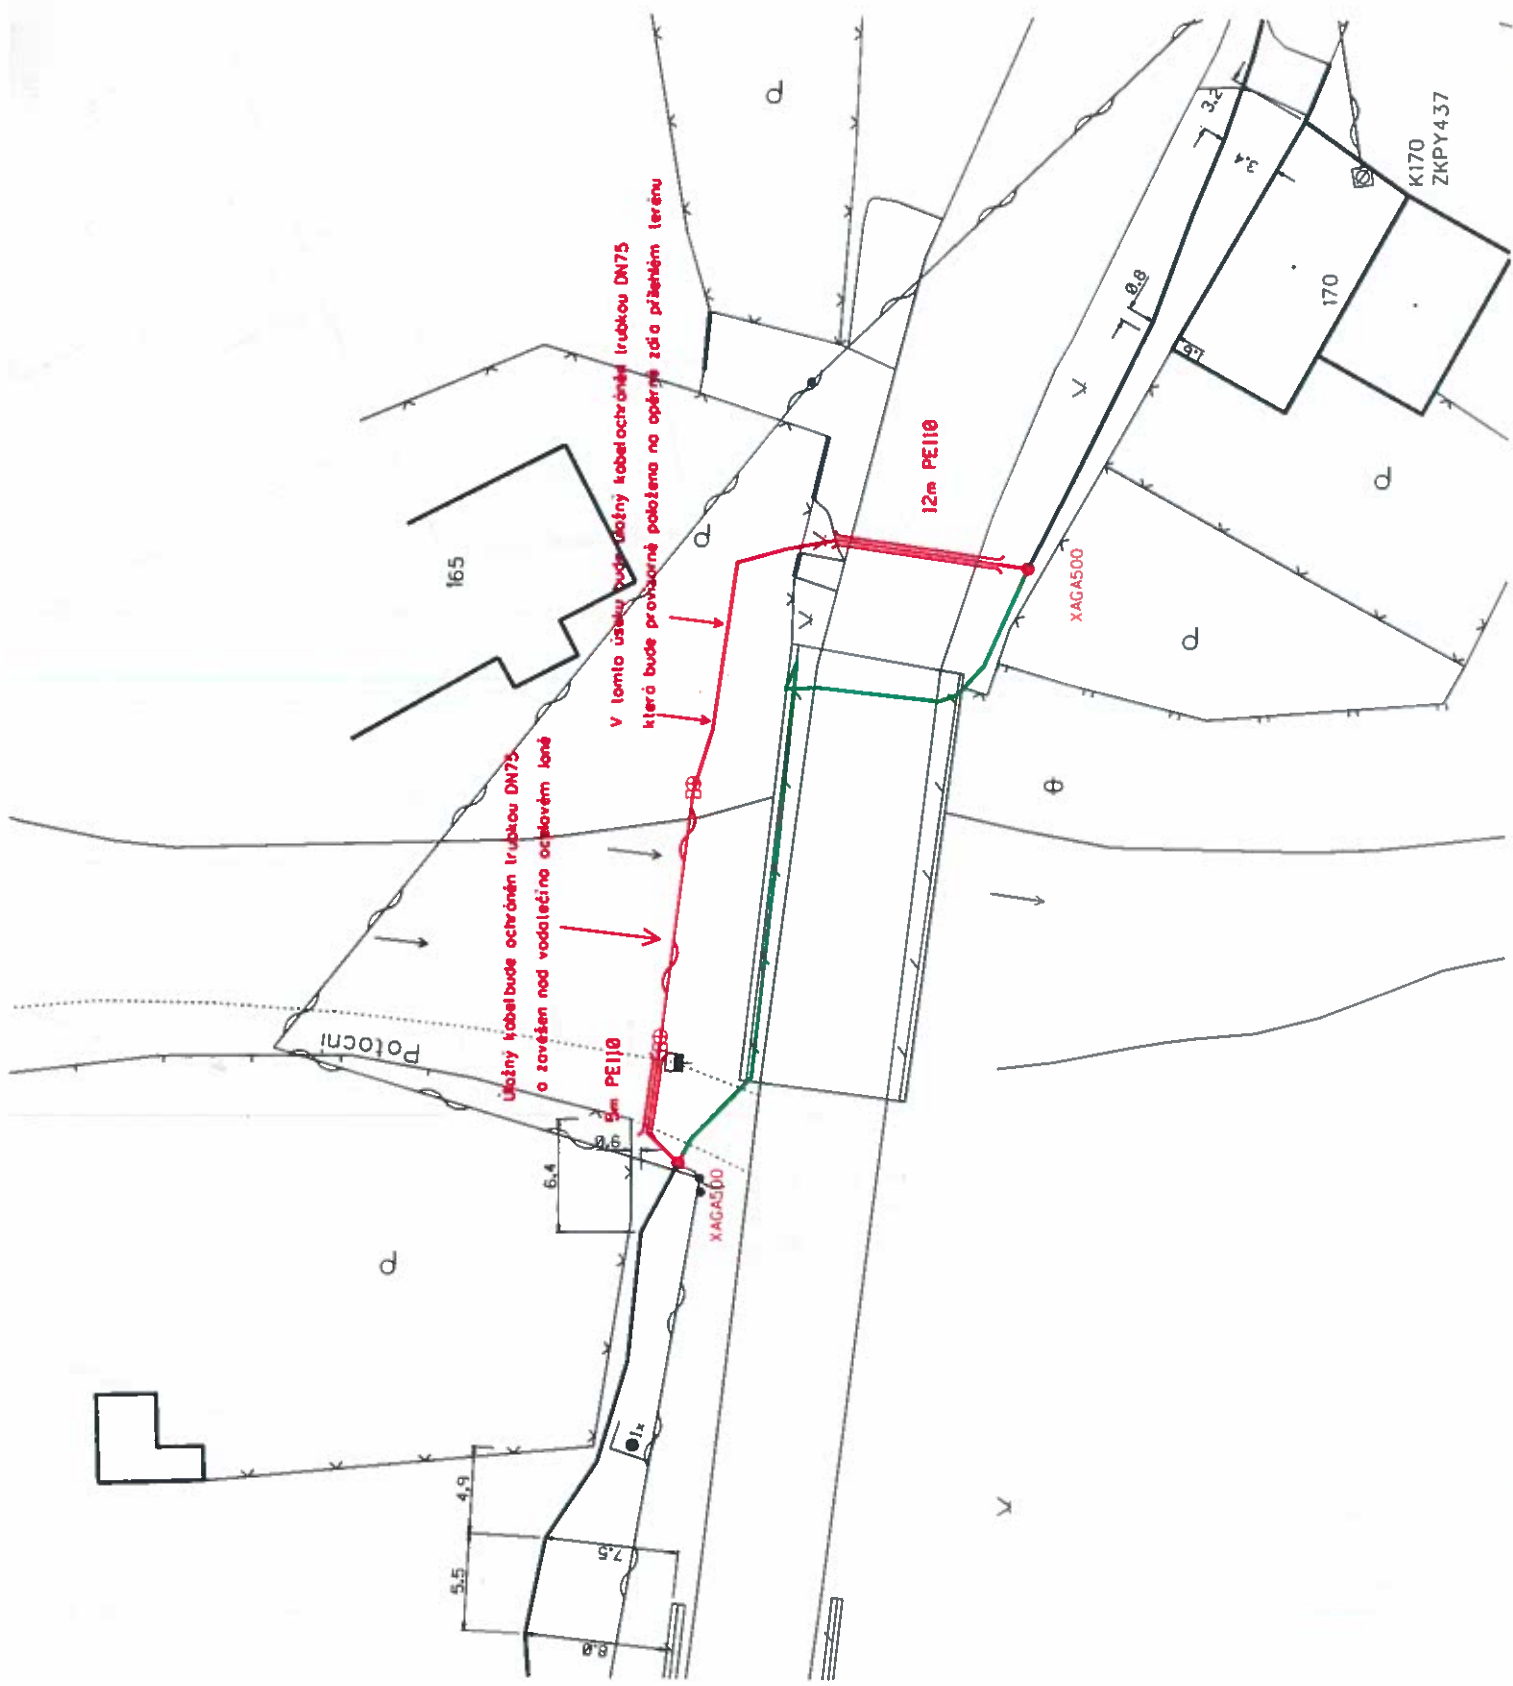

Úložný kabel bude ochráněn trubkou DN75
o závěšen nad vodotečíno ochravném láně

V tomto úseku bude úložný kabel ochráněn trubkou DN75
která bude provázrně položena na opěrné záďa přilehlém terénu

12m PE110


XAGA500


XAGA500

Potocni

K170
ZKPY4.37

170

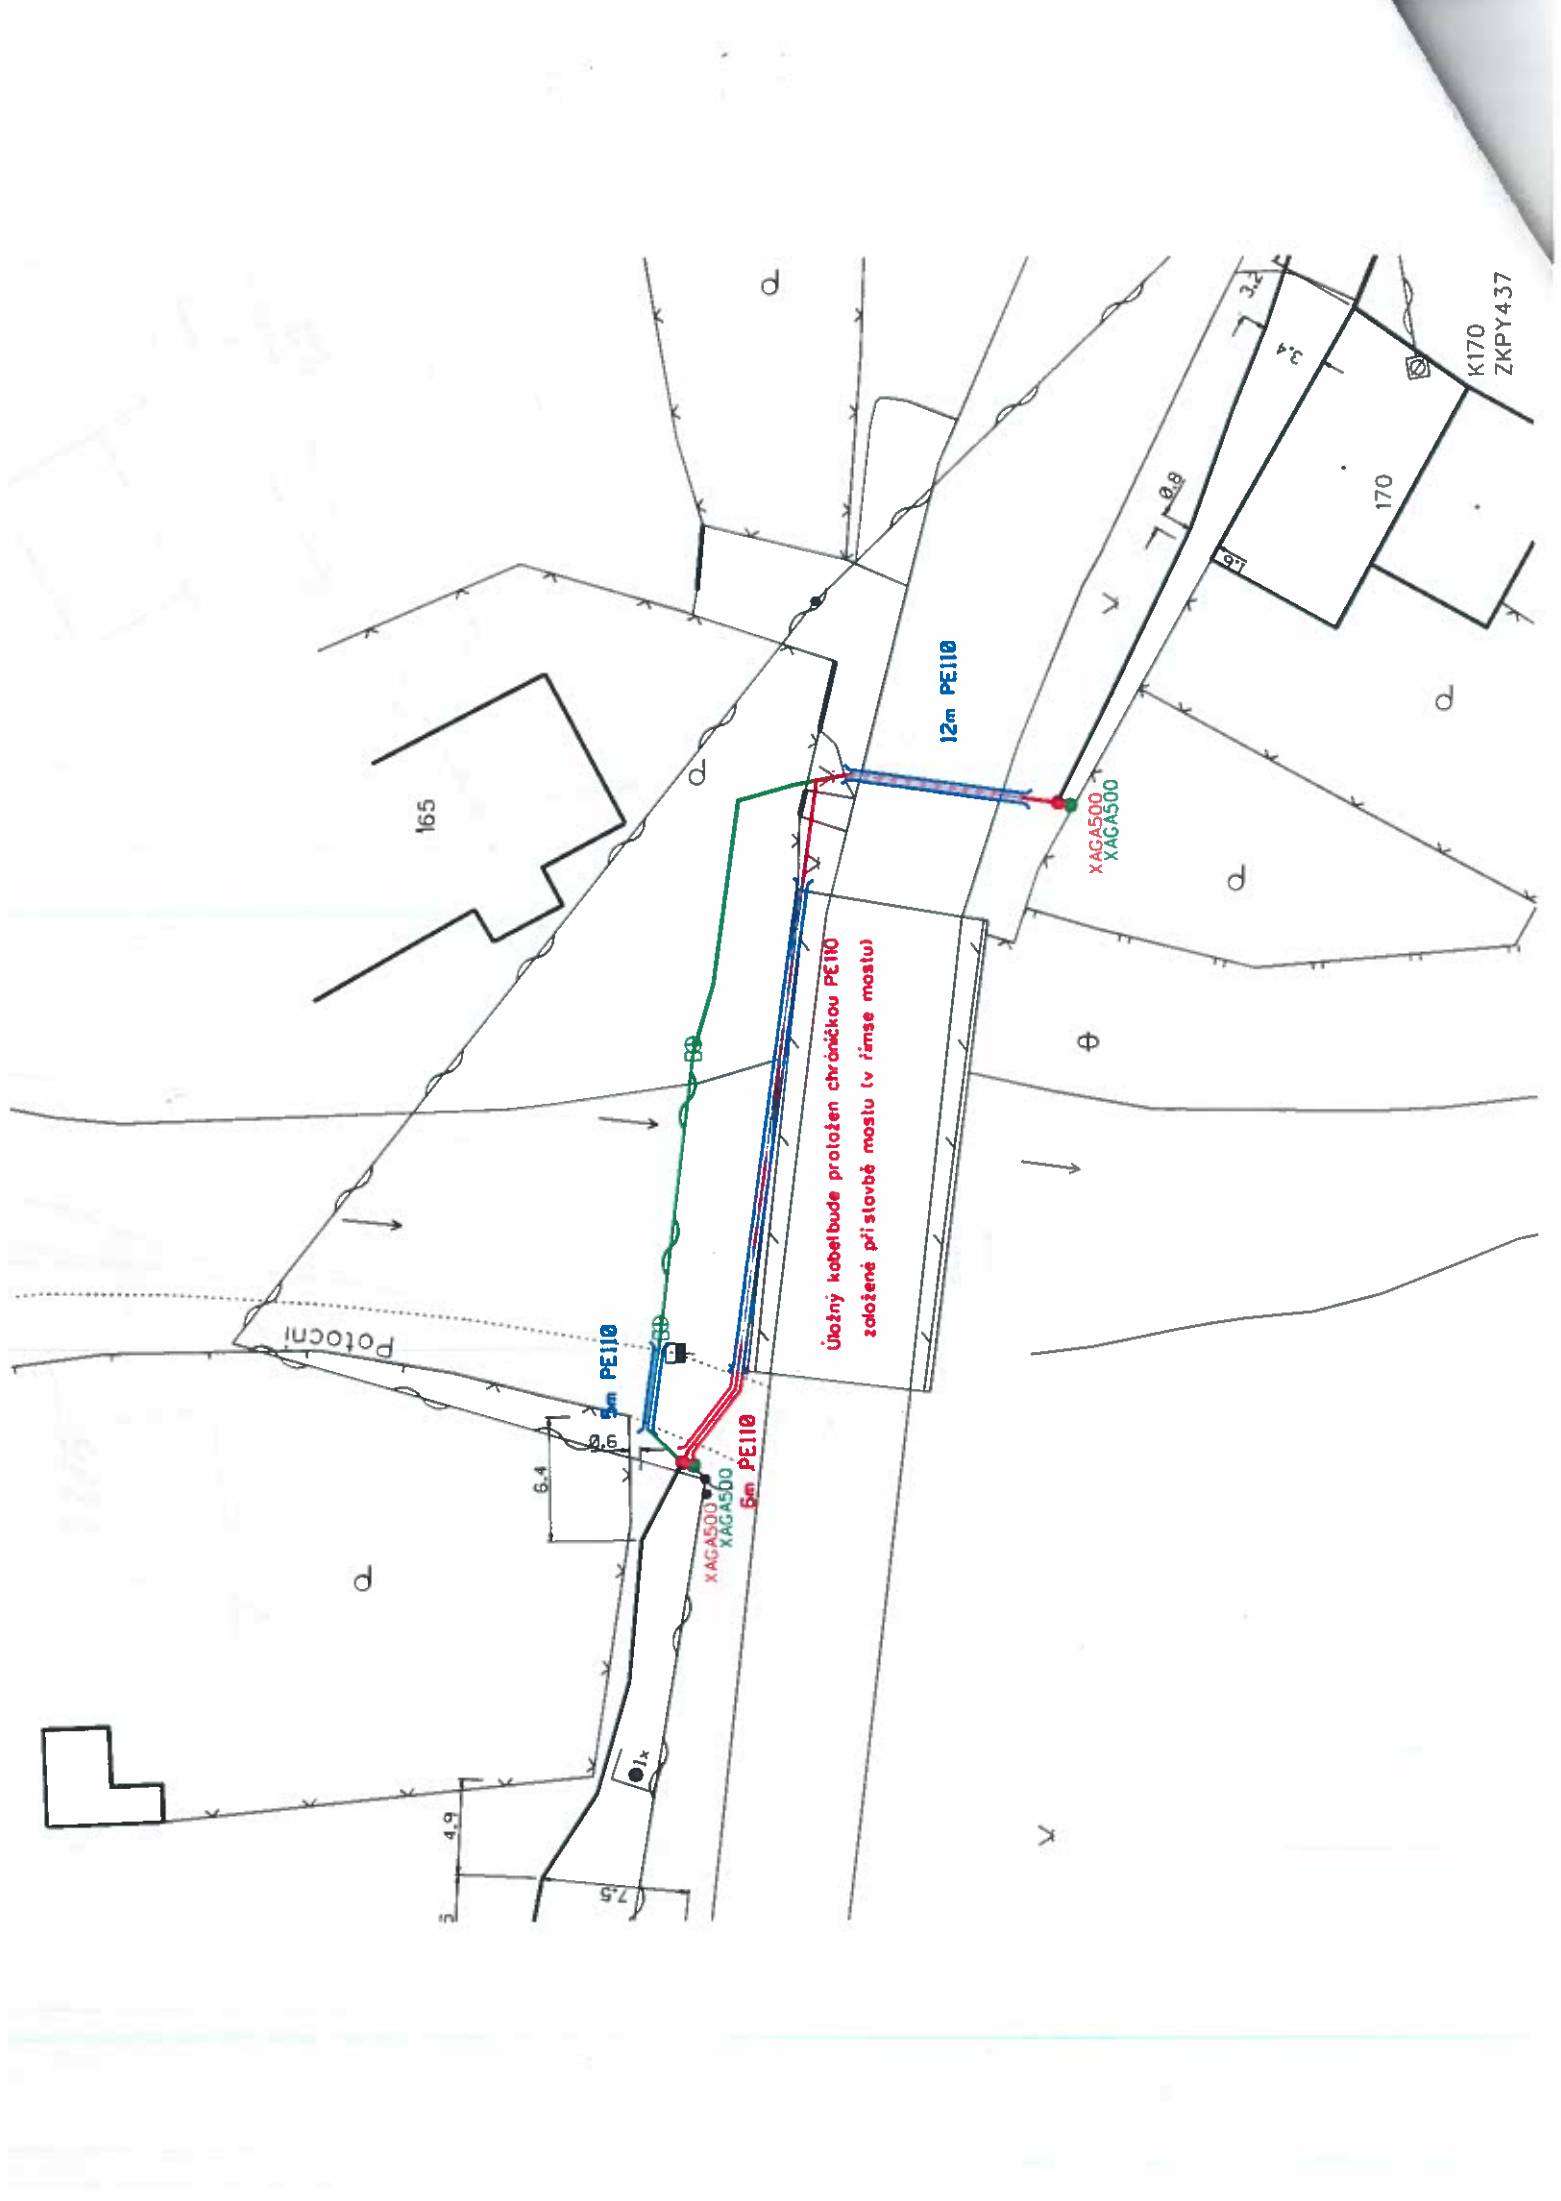

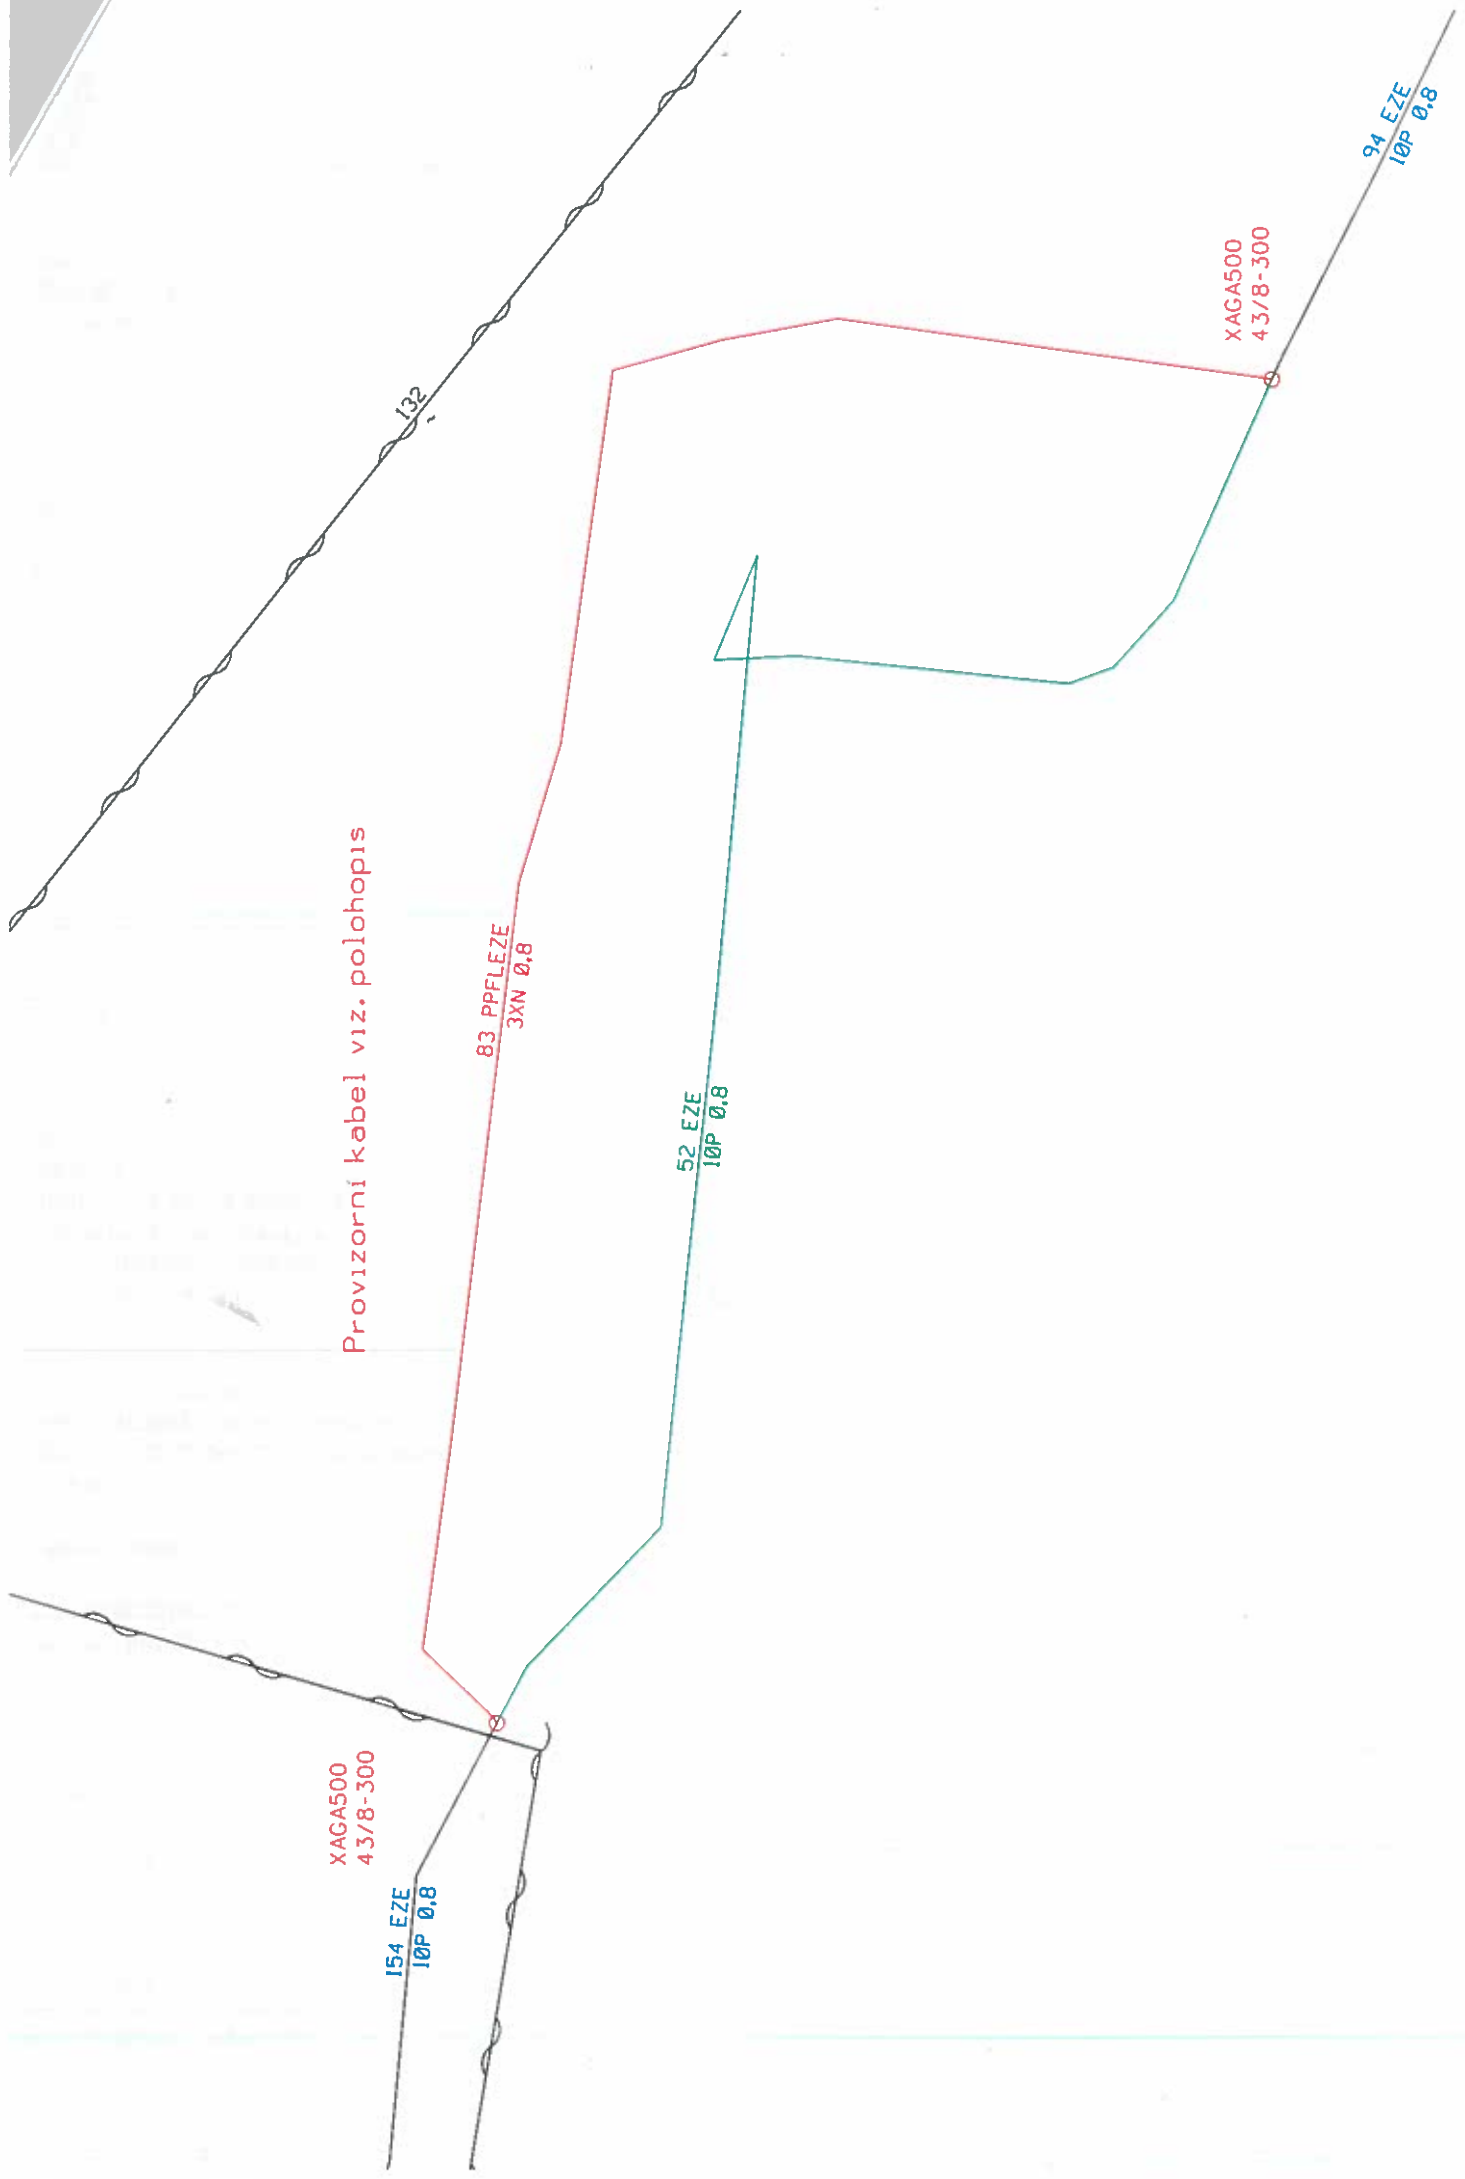

Provizorni kabel viz. polohopis

XAGA500
43/8-300

154 EZE
10P Ø,8


83 PPFLEZE
3XN Ø,8

52 EZE
10P Ø,8

XAGA500
43/8-300

94 EZE
10P Ø,8

132

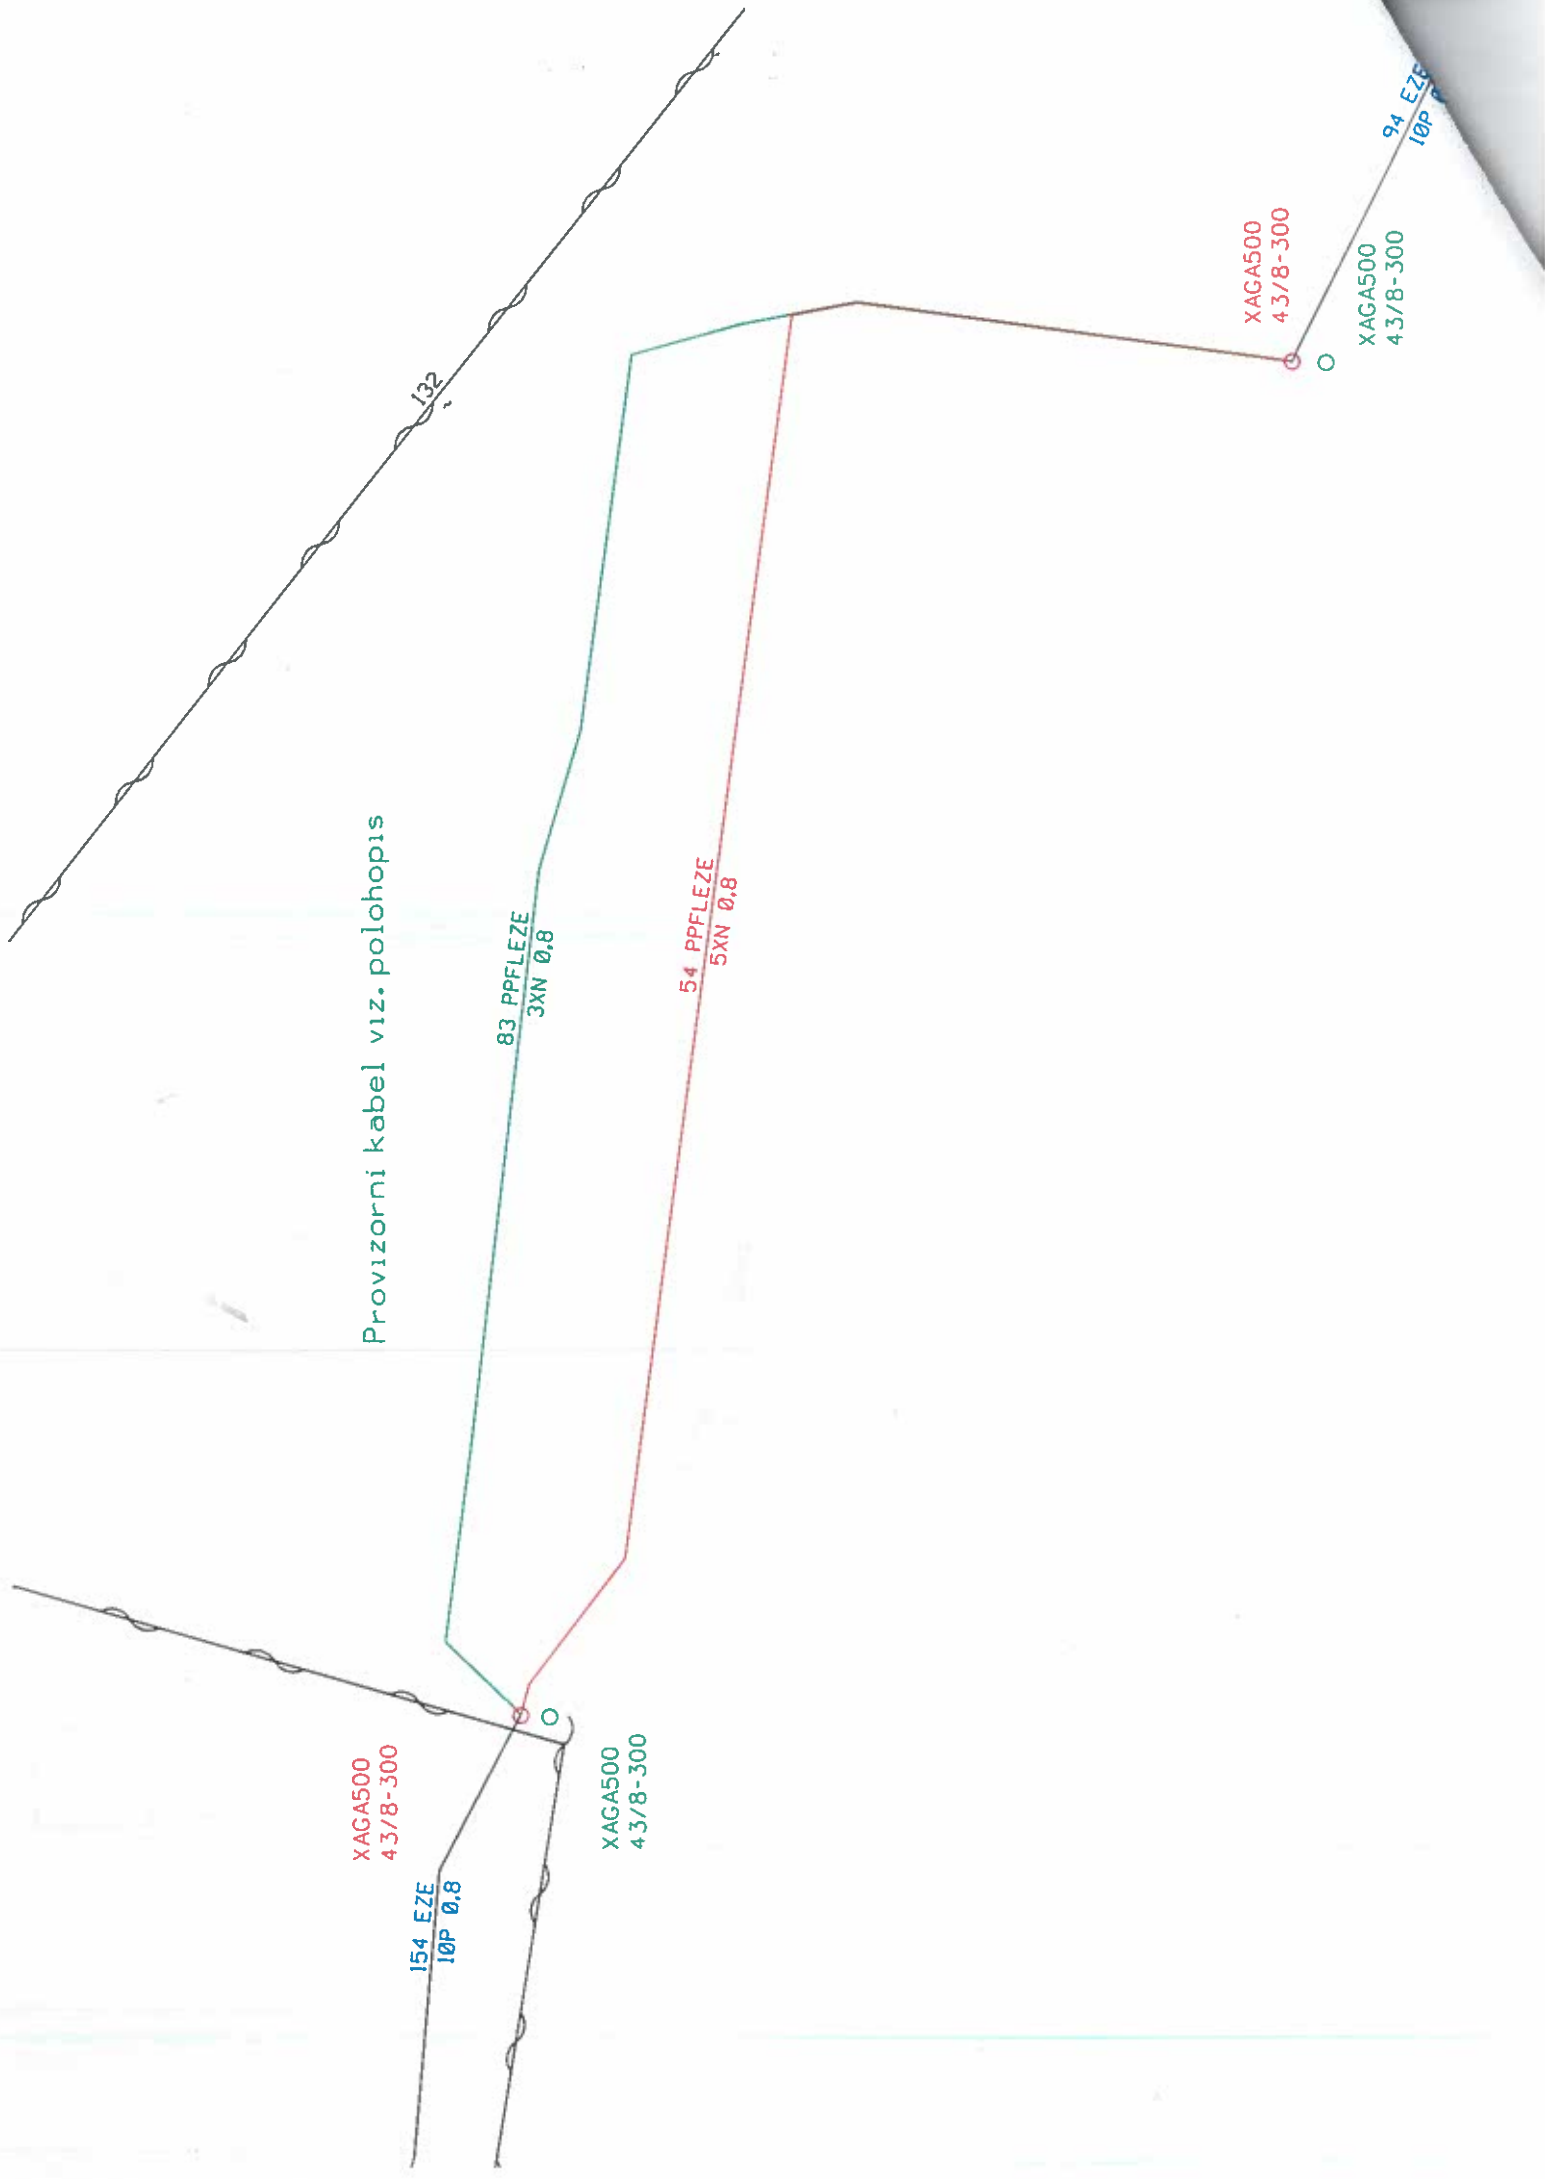

Název stavby: VPI Zákupy,Svitávka_REKO mostu _provizorní
 Číslo SPP prvku:
 Zhotovitel PD:
 KPO:
 HOST:
 VUJ:

Technické údaje:

KMVYK:	0.046	KMP:	0.498	bytových HT	0
KMVYK: voz.	0.013	KMMK:	0.083	podnik. HTS	0
km otvorů:	0.000	KMNT:	0.000	rekreač. HTS	0
		KMTRU:	0.000	PP HR:	0
		KMOK:	0.000	PP UR:	0
		KMVL:	0.000		
		KMTRK:	0.000		

Rozdělení dle zón:

1: Nad 100 tis. obyv.					
Historické centrum	0.000 km	Městská zástav	0.000 km	Předměstí	0.000 km
2: Od 10 tis. do 100 tis. obyv.					
Historické centrum	0.000 km	Městská zástav	0.000 km	Předměstí	0.000 km
3: Od 1 tis. do 10 tis. obyv.					
Historické centrum	0.000 km	Městská zástav	0.000 km	Předměstí	0.000 km
4: Do 1 tis. obyv.					
Chráněná přírodní území	0.000 km	Ostatní terén	0.000 km		

Rekapitulace nákladů:

PŘÍPRAVA	0,00 Kč
ZEMNÍ PRÁCE	43 093,29 Kč
MONTÁŽ	21 126,31 Kč
GEODETICKÉ PRÁCE PŘÍPRAVA	0,00 Kč
GEODETICKÉ PRÁCE REALIZACE	0,00 Kč
VĚCNÁ BŘEMENA PŘÍPRAVA	0,00 Kč
VĚCNÁ BŘEMENA REALIZACE	0,00 Kč
PROVOZNÍ PRÁCE	0,00 Kč
MATERIÁL DOD. CETIN	0,00 Kč
MATERIÁL VYŘAZENÝ	0,00 Kč
MATERIÁL ZHOTOVITELE - Vykazovaný	29 154,55 Kč
MATERIÁL ZHOTOVITELE - Nevykazovaný	0,00 Kč
POPLATKY	1 200,00 Kč

Celkové náklady: 94 574 Kč

STAVEBNÍ ČINNOST 93 374,15 Kč
 NESTAVEBNÍ ČINNOST 1 200,00 Kč

Seznam položek

Číslo SAP	Stavební činnost	Název položky	Množství	Celková cena
ZEMNÍ PRÁCE				
954970 S		Pokládka PE nebo vrapované chráničky	77.00 m	1 411,41 Kč
954978 S		Povrchy nad rámeč litý asfalt podk.beton	6.00 m2	6 050,52 Kč
952345 S		Rýha v trávě 35/70-100	33.00 m	11 294,25 Kč
954958 S		Rýha v trávě 35/70-100 rozšíření o 10 cm	24.00 m	2 346,96 Kč
954952 S		Rýha ve vozovce litý asfalt 50/130	13.00 m	21 281,39 Kč
955054 S		Vytyčení trasy podél silnice,železnice	58.00 m	708,76 Kč

MONTÁŽ

952649 S	Měření stejnosměrné během stavby- první čtyřka	2.00 ks	317,82 Kč
952650 S	Měření stejnosměrné během stavby - další čtyřka	6.00 ks	220,08 Kč
954999 S	Montáž jedné čtyřky s jednostr.číslování	6.00 ks	146,76 Kč
955267 S	Montáž nadzemní tratě síťové	3237.89 JV	3 237,89 Kč
	zatažení kabelu PPFLEZE do trubky a uchycení na podpěry a nosné lano přes vodoteč		
955268 S	Montáž podzemní tratě síťové metalické	3237.89 JV	3 237,89 Kč
	koordinace se stavbou		
955279 S	Montáž spojky smršt.dvoupl.do 50 čtyř.	2.00 ks	3 178,04 Kč
954990 S	Montáž úložných kabelů do 15 XN	83.00 m	1 729,72 Kč
955630 S	Vyhledání průběhu tlk. kabelu při výstavbě	1.00 ks	1 090,36 Kč
954985 S	Vystrojení jednoduchého patkov.stožáru	2.00 ks	4 573,22 Kč
958556 S	Zpracování dok. skut. provedení nad 50 m	1.00 ks	2 694,09 Kč
955040 S	Zrušení úložných kabelů do15 XN	52.00 m	700,44 Kč
POPLATKY			
955369	Poplatky k trubkám ochranným obetonování	1200.00 JV	1 200,00 Kč

Limitka materiálu

Číslo SAP	Stavební činnost	Název položky	Množství	Celková cena
MATERIÁL ZHOTOVITELE - Vykazovaný				
303918 S		Deska krycí plast. 300x1000 mm	41.00 ks	1 558,82 Kč
305789 S		Drát ocelový pozink. D 4,0 mm	0.60 kg	36,25 Kč
303795 S		Fólie výstražná 220mm PE oranžová	26.00 m	99,84 Kč
303813 S		Fólie výstražná 330mm PE oranžová	41.00 m	181,22 Kč
300151 S		Kabel plastový TCEPKPFLEZE 3x4x0,8	83.00 m	6 246,58 Kč
312240 S		Konektor UY2 přímý - plněný	24.00 ks	34,80 Kč
306358 S		Lano ocelové 42x1 mm Zn130 1kg=3,23m	6.00 kg	988,98 Kč
302550 S		Mini Marker 1401 3M Ball	4.00 ks	814,64 Kč
306701 S		Napínač šroubový oko-hák M 16	2.00 ks	187,38 Kč
303174 S		Objímka stožár. D 140 mm rozvodná	2.00 ks	262,60 Kč
309698 S		Očnice kovová FeZn pro lano 10mm	2.00 ks	192,80 Kč
305506 S		Patka stožárová EZP 16x20x290 cm	2.00 ks	3 285,72 Kč
301331 S		Sloup dřevěný 6,5m-impregnace Korasit CK	2.00 ks	3 076,62 Kč
303501 S		Spojka plastová 110/94 mm	1.00 ks	34,76 Kč
322268 S		Spojka XAGA 500-43/8-300/EZE	2.00 ks	7 890,84 Kč
307033 S		Svorka lanová D 9-12 mm	4.00 ks	64,96 Kč
306843 S		Svorník M 20x410x90x25	4.00 ks	189,56 Kč
302672 S		Trubka PE 110/6,3/6000mm	3.00 ks	2 346,18 Kč
302388 S		Trubka vrapovaná 75/61 s lankem	60.00 m	1 662,00 Kč
MATERIÁL ZHOTOVITELE - Nevykazovaný				
401646 S		Matice šestihranná M 16,0 ČSN 021601	4.00 ks	0,00 Kč
401706 S		Matice šestihranná M 20,0 ČSN 021601	8.00 ks	0,00 Kč
304553 S		Pásek vázací 432x4,8 mm	100.00 ks	0,00 Kč
304267 S		Páska lepicí iz. 19mmx20mx0,15mm černá	1.00 ks	0,00 Kč
301685 S		Páska pryž. izolační 19mmx10m Rotunda	1.00 ks	0,00 Kč
404063 S		Podložka D 17 mm ČSN 021702	4.00 ks	0,00 Kč
404231 S		Podložka pro dřev.kon.D22mm FeZn pro M20	8.00 ks	0,00 Kč
408348 S		Šroub s šestihr.hl. M16x45 ČSN021301	4.00 ks	0,00 Kč
402871 S		Vrut s šestihr.hl. 10x80 mm ČSN021810	4.00 ks	0,00 Kč

Název stavby: VPI Zákupy, most Svitávka_definitivní
 Číslo SPP prvku:
 Zhotovitel PD:
 KPO:
 HOST:
 VUJ:

Technické údaje:

KMVYK:	0.026	KMP:	0.540	bytových HT	0
KMVYK: voz.	0.005	KMMK:	0.054	podnik. HTS	0
km otvorů:	0.000	KMNT:	0.000	rekreač. HTS	0
		KMTRU:	0.000	PP HR:	0
		KMOK:	0.000	PP UR:	0
		KMVL:	0.000		
		KMTRK:	0.000		

Rekapitulace nákladů:

PŘÍPRAVA	58 778,74 Kč
ZEMNÍ PRÁCE	21 584,33 Kč
MONTÁŽ	23 857,21 Kč
GEODETICKÉ PRÁCE PŘÍPRAVA	0,00 Kč
GEODETICKÉ PRÁCE REALIZACE	8 506,32 Kč
VĚCNÁ BŘEMENA PŘÍPRAVA	16 463,92 Kč
VĚCNÁ BŘEMENA REALIZACE	29 457,90 Kč
PROVOZNÍ PRÁCE	4 839,38 Kč
MATERIÁL DOD. CETIN	0,00 Kč
MATERIÁL VYŘAZENÝ	0,00 Kč
MATERIÁL ZHOTOVITELE - Vykazovaný	15 868,40 Kč
MATERIÁL ZHOTOVITELE - Nevykazovaný	0,00 Kč
POPLATKY	2 400,00 Kč

Celkové náklady: 181 756 Kč

STAVEBNÍ ČINNOST 74 655,64 Kč
 NESTAVEBNÍ ČINNOST 107 100,56 Kč

Seznam položek

Číslo SAP	Stavební činnost	Název položky	Množství	Celková cena
PŘÍPRAVA				
958210		Návrh cenový a technický bez projednání	1.00 ks	5 737,40 Kč
954640		Projekt dopravně inženýrského opatření	3720.00 JV	3 720,00 Kč
953634		Projekt tlkm liniové metalické sítě	20174.80 JV	20 174,80 Kč
957746		Šetření technické rozšíření	1.00 ks	1 122,54 Kč
954635		Získání pravomocného rozhodnutí o umístění stavby	28024.00 JV	28 024,00 Kč
ZEMNÍ PRÁCE				
954970 S		Pokládka PE nebo vrapované chráničky	5.00 m	91,65 Kč
954973 S		Povrchy nad rámeč lity asfalt	2.50 m2	1 702,53 Kč
954974 S		Povrchy nad rámeč zámková dlažba	1.00 m2	785,79 Kč
952362 S		Rýha v chodníku zámková dlažba 35/50-70	2.00 m	1 309,62 Kč
952345 S		Rýha v trávě 35/70-100	19.00 m	6 502,75 Kč
954958 S		Rýha v trávě 35/70-100 rozšíření o 10 cm	24.00 m	2 346,96 Kč
954952 S		Rýha ve vozovce lity asfalt 50/130	5.00 m	8 185,15 Kč

955054 S	Vytyčení trasy podél silnice,železnice	54.00 m	659,88 Kč
MONTÁŽ			
952649 S	Měření stejnosměrné během stavby- první čtyřka	2.00 ks	317,82 Kč
952650 S	Měření stejnosměrné během stavby - další čtyřka	6.00 ks	220,08 Kč
954999 S	Montáž jedné čtyřky s jednostr.číslování	10.00 ks	244,60 Kč
955267 S	Montáž nadzemní tratě síťové	1618.94 JV	1 618,94 Kč
	zrušení kabelu PPFLEZE v trubce a nosného lana přes vodoteč		
955268 S	Montáž podzemní tratě síťové metalické	3237.89 JV	3 237,89 Kč
	koordinace se stavbou		
955279 S	Montáž spojky smršt.dvoupl.do 50 čtyř.	2.00 ks	3 178,04 Kč
954990 S	Montáž úložných kabelů do 15 XN	54.00 m	1 125,36 Kč
958469 S	Uvedení stavby do provozu	3738.60 JV	3 738,60 Kč
955630 S	Vyhledání průběhu tlk. kabelu při výstavbě	1.00 ks	1 090,36 Kč
958556 S	Zpracování dok. skut. provedení nad 50 m	1.00 ks	2 694,09 Kč
955024 S	Zrušení jednoduch. patkovaného stožáru	2.00 ks	3 048,80 Kč
955068 S	Zrušení spojky smrštít.dvoupl.do 50 čtyř	2.00 ks	2 224,62 Kč
955040 S	Zrušení úložných kabelů do15 XN	83.00 m	1 118,01 Kč
GEODETICKÉ PRÁCE REALIZACE			
956281 S	Doměření trasy do 100 m	1.00 ks	5 487,95 Kč
955198 S	Plán geom.pro VBŘ do 200m vč.(kus=100m)	1.00 ks	3 018,37 Kč
VĚCNÁ BŘEMENA PŘÍPRAVA			
955313	Uzavření sml. o SB o VBŘ	5.00 ks	10 289,95 Kč
957721	Uzavření smlouvy o umístění zařízení	3.00 ks	6 173,97 Kč
VĚCNÁ BŘEMENA REALIZACE			
955315	Uzavření sml.na zákl.SSB a přípr.vkl.VBŘ	5.00 ks	12 347,90 Kč
958085	Zajištění vkladu/výmazu věcného břemene do/z KN	5.00 ks	15 463,60 Kč
958459	Zápis dokumentu do systému Objednatele	8.00 ks	1 646,40 Kč
PROVOZNÍ PRÁCE			
957741 S	Zřízení doprav. značení malého rozsahu	2.00 ks	4 839,38 Kč
POPLATKY			
955367	Poplatky k podzemním tratím síť.metalic.	2000.00 JV	2 000,00 Kč
955369	Poplatky k trubkám ochranným	400.00 JV	400,00 Kč
	obetonování		

Limitka materiálu

Číslo SAP	Stavební činnost	Název položky	Množství	Celková cena
MATERIÁL ZHOTOVITELE - Vykazovaný				
303918 S		Deska krycí plast. 300x1000 mm	29.00 ks	1 102,58 Kč
303795 S		Fólie výstražná 220mm PE oranžová	10.00 m	38,40 Kč
303813 S		Fólie výstražná 330mm PE oranžová	29.00 m	128,18 Kč
300152 S		Kabel plastový TCEPKPFLEZE 5x4x0,8	54.00 m	5 472,90 Kč
302550 S		Mini Marker 1401 3M Ball	2.00 ks	407,32 Kč
312425 S		Modul konektor. 9700-10P	2.00 ks	46,12 Kč
322268 S		Spojka XAGA 500-43/8-300/EZE	2.00 ks	7 890,84 Kč
302672 S		Trubka PE 110/6,3/6000mm	1.00 ks	782,06 Kč
MATERIÁL ZHOTOVITELE - Nevykazovaný				
304267 S		Páska lepící iz. 19mmx20mx0,15mm černá	1.00 ks	0,00 Kč
301685 S		Páska pryž. izolační 19mmx10m Rotunda	1.00 ks	0,00 Kč

Městský úřad Česká Lípa
Odbor dopravy

náměstí T. G. Masaryka č.p. 1, 470 36 Česká Lípa

ROZHODNUTÍ
nabylo právní moci
dac: 30.10.2019



STEJNOPIS

Plně určeny sp. znak písemnosti: 280.9 -

Skartační znak/lhůta: A/20

Váš dopis zn.:

Ze dne:

Spis. zn.: MUCL/13498/2018/OD/ZH

Č. j.: MUCL/105835/2019

Počet stran: 25

Počet příloh/počet stran příloh: 0/0

Vyřizuje: Ing. Zdeněk Hradecký

Telefon: 487 881 318

Datum: 27.09.2019



cell:p19:001...

ROZHODNUTÍ SPOLEČNÉ POVOLENÍ

Městský úřad v České Lípě, odbor dopravy, se sídlem nám. T. G. Masaryka 1, 470 36 Česká Lípa (dále jen Městský úřad Česká Lípa, odbor dopravy), jako příslušný speciální stavební úřad podle ustanovení § 40 odst. 4 písm. a) zákona č. 13/1997 Sb., o pozemních komunikacích, ve znění pozdějších předpisů (dále jen zákon o pozemních komunikacích), podle ustanovení § 15 a § 94j zákona č. 183/2006 Sb., o územním plánování a stavebním řádu, v platném znění (dále jen stavební zákon) a v souladu s ustanovením § 61 odst. 1 zákona č. 128/2000 Sb., o obcích, v platném znění (dále jen zákon o obcích), na základě žádosti stavebníka Krajské správy silnic Libereckého kraje, příspěvkové organizace, IČ: 709 46 078, se sídlem České mládeže 632/32, 460 06 Liberec 6, zastoupeného obchodní firmou METROPROJEKT Praha a. s., IČ: 452 71 895, se sídlem Náměstí I. P. Pavlova 1786/2, Nové Město, 120 ze dne 27.06.2018 zahájil společné územní a stavební řízení.

Ve smyslu ustanovení § 94o stavebního zákona přezkoumal podanou žádost a připojené podklady o vydání stavebního povolení na stavbu a stavební úpravy pod názvem „Most ev. č. 268 – 024 přes Svitávku v Zákupech“, ve společném územním a stavebním řízení ověřil rovněž účinky budoucího užívání a po jejím projednání rozhodl v souladu s ustanovením § 67 odst. 1 zákona č. 500/2004 Sb., správní řád, ve znění pozdějších předpisů (dále jen správní řád), takto:

podle ustanovení § 94p odst. 1 stavebního zákona a ustanovení § 13a vyhlášky č. 503/2006 Sb., o podrobnější úpravě územního rozhodování, územního opatření a stavebního řádu,

schvaluje stavební záměr

na stavbu a stavební úpravy pod názvem: „Most ev. č. 268 – 024 přes Svitávku v Zákupech“, umístěné na pozemcích nebo jejich částech - parcelní čísla: p. č. 1162, 1182, 1199, 1228, 1230, 1271, 1275 a 2472 v k. ú. Zákupy, obec Zákupy.

v rozsahu projektové dokumentace ověřené ve stavebním řízení, ze které vyplývá technické provedení stavby, rozsah záboru staveniště a organizace výstavby.

Základní údaje o stavbě:

Místo stavby: Stavba je umístěna na pozemcích nebo jejich částech - parcelní čísla: 1162 (ostatní plocha), 1182 (ostatní plocha), 1199 (trvalý travní porost), 1228 (ostatní plocha), 1230 (zahradka), 1271 (zahradka), 1275 (vodní plocha) a 2472 (ostatní plocha) v k. ú. Zákupy, obec Zákupy jako trvalý i dočasný zábor, a na 1265/1 (trvalý

Adresa úřadu:

náměstí T. G. Masaryka č. p. 1 • 470 36 Česká Lípa

fax: +420 487 881 177 • IČ: 00260428 • DIČ: CZ00260428

http://www.mucl.cz • e-mail: podatelna@mucl.cz • ID DS: bkthe3p

travní porost), 1266 (ostatní plocha), 1267/1 (ostatní plocha), 1274 (ostatní plocha) a 1282/1 (ostatní plocha) v k. ú. Zákupy, obec Zákupy jako dočasný zábor pro lávku pro pěši

Stavebník: Krajská správa silnic Libereckého kraje, příspěvková organizace, IČ: 709 46 078, se sídlem České mládeže 632/32, 460 06 Liberec 6, zastoupená obchodní firmou METROPROJEKT Praha a. s., IČ: 452 71 895, se sídlem Náměstí I. P. Pavlova 1786/2, Nové Město, 120 00 Praha 2

Projektant: METROPROJEKT Praha a. s., IČ: 452 71 895, se sídlem Náměstí I. P. Pavlova 1786/2, Nové Město, 120 00 Praha, autorizovaný inženýr pro mosty a inženýrské konstrukce, Ing. Jan Pešata, ČKAIT 0008416

Zhotovitel: dle výsledku výběrového řízení

Předpokládané zahájení stavby: 04/2020

Předpokládané dokončení stavby: 10/2020

Druh a účel povolované stavby:

Účelem mostu ev. č. 268 – 024 je převedení stávající silnice II/268 přes říčku Svitávku z Mimoně do České Lipy. Stávající most je ve velmi špatném technickém stavu. Nový most nebude zvyšovat kapacitu ani kategorii komunikace, zvýší bezpečnost silničního provozu, zlepší hydrotechnické parametry mostu a sníží povodňové vzdutí.

Stručný popis stavebních prací:

Předmětem stavby je demolice stávajícího a výstavba nového mostu ev. č. 268 – 024, který převádí stávající silnici II/268 přes říčku Svitávku v obci Zákupy. Založení mostu je hlubinné. Velkopřůměrové piloty 900 mm jsou vetknuté do skalního podloží R4 – zdravé jemně zpevněné slínovce. Opěry jsou železobetonové tl. 1 000 mm a jsou vetknuty jak do základového pasu, tak do nosné konstrukce. Do těchto stěn jsou vetknuty krátká rovnoběžná křídla. Nosná konstrukce je tvořena železobetonovou deskou s náběhy. Tloušťka desky uprostřed rozpětí je 850 mm, v místě vetknutí do opěry je tloušťka 1 200 mm. V příčném směru je deska šířky 9,70 m, s krajními konzolami šířky 1,15 m. Tloušťka konzoly na konci vyložení je 250 mm. Konstrukce mostu je navržena jako integrovaná rámová konstrukce bez ložisek a mostních závěrů, bude na konci mostu obrusná vrstva provedena jako vyztužená, tak aby se zabránilo vzniku tahových trhlin vzniklé dilatačními posuny konstrukce mostu. Dále budou na konci a v místě uložení přechodové desky provedeno proříznutí vozovky, tak aby případné tahové trhliny vznikly pouze v těchto místech. Izolace mostovky je navržena jako celoplošná s odvodněním pomocí odvodňovacích trubiček a odvodňovačů. Pod římsami bude izolace doplněna jednou vrstvou izolace s ochrannou vložkou. Rubová plocha stojek až na úroveň rubové drenáže bude izolována proti stékající vodě s ochranou. Tato ochrana bude provedena např. ze dvou vrstev geotextilie příp. z jiných materiálů tak, aby při betonáži přechodových oblastí nedošlo k jejímu poškození. Všechny ostatní plochy v kontaktu se zemí budou opatřeny nátěrem proti zemní vlhkosti ALP+2xALN. Římsy jsou navrženy jako monolitické železobetonové, po celé délce mostu včetně křídel. Římsy jsou šířky 800 mm a jejich horní povrch je ve sklonu 4%. Na obou římsách bude osazeno mostní ocelové zábradlí se svislou výplněmístského typu o výšce 1,1 m. Odláždění svahových kuželů přilehlých násypů bude provedeno v rozsahu dle výkresové dokumentace, a to lomovým kamenem tl. 200 mm do betonu tl. 150 mm. Dále bude provedena dlažba v korytě Svitávky. Koryto bude vydlážděno v rozsahu dle výkresové dokumentace. Protikorozní ochrana (PKO) zábradlí bude provedena v souladu s TKP PK 19 část B (stupeň korozní agresivity C4 dle ČSN EN ISO 12944-1 až 8, životnost ochranného systému velmi vysoká - 15 let), tzn. kombinovaný nátěrový systém ve skladbě žárové zinkování ponorem Zn 80 urn dle ČSN ISO 1461 + 2 x epoxidový nátěr 150 µm plněný lamelárními nebo vláknitými pigmenty + alifatický polyuretanový nátěr 60 µm, odstín RAL finálního nátěru bude určen správcem mostu. Podrobnější popis je obsažen v předložené projektové dokumentaci. Po dobu rekonstrukce mostu bude zřízena provizorní přeložka sdělovacího kabelu, která bude vedena přes vodoteč severně od mostu. Pro provizorní přeložku bude použit kabel TCEPKPFLEZE 3xNO,8. Na obou březích Svitávky budou zřízeny patkové stožáry, mezi kterými bude na ocelovém lanku zavěšena pomocí vázacích pásek chránička HDPE 75/61. Do chráničky bude zatažen kabel provizorní přeložky. V rámci nové mostní konstrukce budou v římsě mostu založeny chráničky o průměru 110 mm, které budou použity pro kabel TCEPKPFLEZE 5xNO,8 definitivní přeložky. Kabel definitivní přeložky bude naspojován ve stejném místě, jako kabel provizorní přeložky.

Celá stavba je členěna na tyto stavební objekty:

Adresa úřadu:

náměstí T. G. Masaryka č. p. 1 • 470 36 Česká Lipa
fax: +420 487 881 177 • IČ: 00260428 • DIČ: CZ00260428
<http://www.mucl.cz> • e-mail: podatelna@mucl.cz • ID DS: bkfbe3p

SO 201 Most přes Svitávku v Zákupích
SO 401 Přeložka - slaboproud

Podrobný popis prací je uveden v projektové dokumentaci.

Pro umístění stavby se stanoví tyto podmínky:

1. Stavebník zajistí, že stavba bude umístěna podle ověřené projektové dokumentace, která byla projednána ve společném územním a stavebním řízení, kterou vypracovala obchodní firma METROPROJEKT Praha a. s., IČ: 452 71 895, se sídlem Náměstí I. P. Pavlova 1786/2, Nové Město, 120 00 Praha, autorizovaný inženýr pro mosty a inženýrské konstrukce, Ing. Jan Pešata, ČKAIT 0008416, číslo zakázky 17-7043-01, vyhotoveno 12/2017, stupeň DÚR + DSP. Přesné umístění stavby je zachyceno na koordinačním situačním výkresu č. C 003 v měřítku 1 : 200. Případné změny nesmí být provedeny bez povolení speciálním stavebním úřadem.

Pro provedení stavebních úprav se stanoví tyto podmínky:

1. Stavebník zajistí, že stavba bude provedena podle ověřené projektové dokumentace, která byla projednána ve společném územním a stavebním řízení, kterou vypracovala obchodní firma METROPROJEKT Praha a. s., IČ: 452 71 895, se sídlem Náměstí I. P. Pavlova 1786/2, Nové Město, 120 00 Praha, autorizovaný inženýr pro mosty a inženýrské konstrukce, Ing. Jan Pešata, ČKAIT 0008416, číslo zakázky 17-7043-01, vyhotoveno 12/2017, stupeň DÚR + DSP. Případné změny nesmí být provedeny bez povolení speciálním stavebním úřadem.
2. Stavebník oznámí Městskému úřadu Česká Lípa, odboru dopravy, předem termín zahájení stavby a název a sídlo stavebního podnikatele, který bude stavbu provádět.
3. Budou splněny podmínky Krajského úřadu Libereckého kraje, odboru kultury, památkové péče a cestovního ruchu, uvedené v závazném stanovisku č. j. KULK/1319/2019 ze dne 03.01.2019:
- Před demolicí mostu bude zpracován jeho stavebně – historický průzkum, který bude do 90 dnů od dokončení demolice v jednom vyhotovení předán Národnímu památkovému ústavu, územnímu odbornému pracovišti v Liberci.
4. V případě, že stavbou mostu dojde k zásahu do navazujících stávajících konstrukcí, stavebník provede taková opatření, aby most na tyto navazující konstrukce plynule navázal, a aby nedošlo ke statickému narušení těchto konstrukcí popř. jejich postupné degradaci vlivem povětrnostních podmínek či provozu na komunikaci. Stavbou mostu nesmí dojít k vytvoření potencionálně nebezpečných míst, které by jakýmkoli způsobem mohli ohrozit bezpečnost silničního provozu, život a zdraví osob popř. způsobit jiné škody.
5. Stavebník je povinen ohlašovat stavebnímu úřadu fáze výstavby podle plánu kontrolních prohlídek stavby, umožnit provedení kontrolní prohlídky, a pokud tomu nebrání vážné důvody, této prohlídce se zúčastnit, § 152 stavebního zákona.
6. Stavebník bude stavbu realizovat pouze na pozemcích, ke kterým mu vzniklo vlastnické právo nebo „právo založené smlouvou“.
7. Na viditelném místě zajistí stavebník vyvěšení tabule, na které bude uvedeno označení stavby, stavebníka, zhotovitele, způsob provádění stavby, který orgán a kdy stavbu povolil, termín dokončení stavby.
8. Stavebník nesmí zahájit stavbu, pokud nebude zajištěna věcná a časová koordinace související stavby s přeložkou slaboproudu SO - 401.
9. Stavebník zajistí vytýčení prostorové polohy stavby podle ověřené dokumentace orgánem nebo organizací k tomu oprávněnou.
10. S odkazem na ustanovení § 160 stavebního zákona může provádět stavbu jako zhotovitel jen stavební podnikatel, který při její realizaci zabezpečí odborné vedení provádění stavby stavbyvedoucím, který musí mít pro vykonávanou činnost oprávnění podle zvláštního právního předpisu. Zhotovitel stavby je povinen zabezpečit, aby práce na stavbě, k jejichž provádění je předepsáno zvláštní oprávnění, vykonávaly jen osoby, které jsou držiteli takového oprávnění. Zhotovitel stavby je dále povinen provádět stavbu v souladu s rozhodnutím nebo jiným opatřením stavebního úřadu a s ověřenou projektovou dokumentací, dodržet obecné požadavky na výstavbu, popřípadě jiné technické předpisy a

Adresa úřadu:

náměstí T. G. Masaryka č. p. 1 • 470 36 Česká Lípa
fax: +420 487 881 177 • IČ: 00260428 • DIČ: CZ00260428

<http://www.mucl.cz> • e-mail: podatelna@mucl.cz • ID DS: bkfbc3p

technické normy a zajistit dodržování povinností k ochraně života, zdraví, životního prostředí a bezpečnosti práce vyplývajících ze zvláštních právních předpisů.

11. Stavební podnikatel musí pro stavbu použít výrobky, které mají takové vlastnosti, aby po předpokládanou existenci stavby byla při běžné údržbě zaručena požadovaná mechanická pevnost a stabilita. Certifikáty na použité materiály si vyžádá stavebník od dodavatele a předloží je při závěrečné kontrolní prohlídce, § 156 stavebního zákona.
12. Staveniště je vymezeno pouze na pozemcích, kterých se stavba přímo dotýká. Staveništní zařízení v zastavěném území nesmí svými účinky, zejména exhalacemi, hlukem, otřesy, prachem, zápachem, oslňováním, zastíněním, působit na okolí nad přípustnou mírou. Nelze-li účinky na okolí omezit na tuto míru, smí se tato zařízení provozovat jen ve vymezené době. Staveniště, popřípadě jeho oddělená pracoviště, se vhodným způsobem oplotí. Staveništní zařízení, oplotení stavenišť, která budou z části nebo zcela na veřejných pozemních komunikacích a veřejných prostranstvích, se musí zabezpečit, výrazně označit a za snížené viditelnosti náležitě osvětlit a označit výstražnými světly.
13. Stavebník projedná s příslušným silničním správním úřadem a s dotčenými obcemi trasy staveništní dopravy. Obdobně bude postupovat i v případě, že v průběhu stavby vznikne potřeba změny projednaných tras staveništní dopravy. Stavebník zajistí, aby se stavební stroje a vozidla stavby nepohybovaly mimo stanovené trasy či určené odstavné plochy.
14. Stavebník zajistí taková opatření, aby při výjezdu automobilů a mechanismů ze staveniště na pozemní komunikace nedocházelo ke znečišťování těchto pozemních komunikací. V návaznosti na ustanovení § 19 a § 28 zákona č. 13/1997 Sb., o pozemních komunikacích, ve znění pozdějších předpisů proto stavebník u výjezdu na pozemní komunikaci zajistí účinná opatření k čištění vozidel a mechanismů. Pokud dojde ke znečištění pozemní komunikace, zajistí stavebník její bezodkladné čištění.
15. Stavebník před zahájením stavby zajistí úpravu pozemních komunikací, které budou využity pro staveništní dopravu, do vyhovujícího stavebně technického stavu. Jakékoliv poškození pozemních komunikací vlivem stavby nebo staveništní dopravy, které by ohrožovalo bezpečnost silničního provozu, musí být neprodleně odstraněno.
16. Po dokončení stavby stavebník zajistí uvedení pozemních komunikací, poškozených vlivem staveništní dopravy, do odpovídajícího stavebně technického stavu, a to po dohodě s jednotlivými majetkoprávními správci dotčených pozemních komunikací. Následně stavebník předmětné pozemní komunikace protokolárně předá jejich majetkovým správcům.
17. Stavebník zajistí, aby po dobu výstavby, kdy se ze stávajících komunikací stává staveniště, bylo vydáno povolení ke zvláštnímu užívání komunikací, popř. byl na komunikacích uzavřen provoz a bylo vydáno stanovení přechodné úpravy provozu na pozemních komunikacích po dobu výstavby (včas podané žádosti příslušnému silničnímu správnímu úřadu, min. 30 dní před plánovaným započatím stavebních prací).
18. Pro osazení trvalého svislého a provedení vodorovného dopravního značení stavebník zajistí, aby bylo vydáno stanovení místní úpravy provozu na pozemních komunikacích (včas podaná žádost příslušnému silničnímu správnímu úřadu, min. 3 měsíce před plánovaným osazením).
19. Budou splněny podmínky Hasičský záchranný sbor Libereckého kraje, územní odbor Česká Lípa, uvedené v souhlasném závazném stanovisku č. j.: HSLI-361-2/CL-PS-2018 ze dne 20.02.2018:
 - *K případným změnám proti posouzené projektové dokumentaci je třeba vyžádat si nové závazné stanovisko z hlediska požární ochrany.*
20. Stavebník zajistí taková opatření, aby v průběhu stavebních prací nedošlo ke kontaminaci půdy či ke znečištění povrchových a podzemních vod, a to zejména ropnými látkami. Na staveništi a v blízkosti vodních toků nesmí být skladovány látky ohrožující jakost nebo zdravotní nezávadnost vod a lehce odplavitelný materiál.
21. V průběhu realizace stavby zajistí stavebník odpovídající podmínky pro řádné odvodnění staveniště. Provádění stavebních prací nesmí negativně ovlivnit odtokové poměry v dané lokalitě.
22. Stavebník zajistí, že veškerý odpad, který vznikne při stavbě, bude zneškodňován v souladu se zákonem č. 185/2001 Sb. o odpadech, ve znění pozdějších předpisů. Odpady vzniklé v rámci stavby budou zařazeny podle vyhlášky č. 381/2001 Sb., katalog odpadů, ve znění pozdějších předpisů a předány pouze osobě oprávněné k převzetí příslušných odpadů.

Adresa úřadu:

náměstí T. G. Masaryka č. p. 1 • 470 36 Česká Lípa
fax: +420 487 881 177 • IČ: 00260428 • DIČ: CZ00260428

http://www.mucl.cz • e-mail: podatelna@mucl.cz • ID DS: bkfbe3p

23. Stavebník zajistí, aby při stavebních pracích nedošlo k zásahu do stromové zeleně rostoucí na sousedních pozemcích, a na pozemcích pod stromy nesmí být skladován žádný stavební materiál – musí být dodržena platná ČSN 83 9061 technologie vegetačních úprav v krajině – ochrana stromů, porostů vegetačních ploch při stavební činnosti.
24. Stavebník zajistí taková organizační a technická opatření, aby v rámci realizace stavby bylo v maximální možné míře eliminováno znečištění ovzduší. Jedná se zejména o zamezení šíření sekundární prašnosti z provozu mobilních zdrojů a stavebních mechanismů do okolí.
25. Budou splněny podmínky Národního institutu pro integraci osob s omezenou schopností pohybu a orientace České republiky, o. s., (NIFI ČR, o. p. s.), uvedené ve stanovisku zn.: 027180029 ze dne 03.04.2018.
- Zábradlí musí mít pevnou zarážku ve výši 100 až 250 mm od pochází plochy. Horní hrana zábradlí musí být nejméně 1100 mm od pochází plochy. Výplň zábradlí musí odpovídat předepsané technické normě ČSN 74 3305.
 - Komunikace smí mít podélný sklon nejvýše v poměru 1:12 (8,33%) a příčný sklon nejvýše v poměru 1:50 (2,0%), u mostních objektů nejvýše v poměru 1:40 (2,5 %). (Bod č. 1.1.2. příl. č.2.) Protože se jedná o jedinou přístupovou cestu, příčný a podélný sklon komunikace musí odpovídat požadavku vyhlášky. V dokumentaci je splněno.
 - Obchodní trasa při výstavbě nového mostního objektu musí odpovídat požadavkům z bodu 4. Příl.č.2.
 - Lávky přes výkopy musí být široké nejméně 900 mm s výškovými rozdíly nejvíce do 20 mm a po obou stranách musí mít opatření proti sjetí vozíku jako je spodní tyč zábradlí ve výšce 100 a 1 250 mm nad pochází plochou nebo sokl s výškou nejméně 100 mm.
 - Pro označení výkopů, okrajů lávek na nich a stavenišť platí obdobně bod 1.2.10. přílohy č. 1 k této vyhlášce. Příloha č. 3 k vyhlášce č. 39812009 Sb.
26. Budou splněny podmínky Povodí Ohře, s. p., uvedené ve stanovisku zn.: POH/05500/2018-2/301100 ze dne 14.02.2018:
- Vzhledem k tomu, že stavba bude realizována na pozemku, na kterém se nachází koryto vodního toku Svitávka (IDVT: 10100119) a současně ve stanoveném záplavovém území je k ní dle § 17 odst. 1 písm. a) a c) zákona č. 254/2001 Sb., o vodách a o změně některých zákonů ve znění pozdějších předpisů, třeba souhlasu příslušného vodoprávního úřadu.
 - Během realizace stavby nesmí dojít ke znečištění povrchových a podzemních vod látkami závadnými vodám.
 - V záplavovém území nebudou skladovány snadno rozpojitelné a odplavitelné materiály ani látky závadné vodám, pokud nebudou zabezpečeny před průtoky velkých vod.
 - Pro dobu stavby bude vypracován havarijný plán dle vyhlášky č. 450/2005 Sb., v platném znění, a povodňový plán dle TNV 75 2931. Tyto plány budou po výběru zhotovitele stavby předloženy Povodí Ohře, státní podnik, závodu Terezín (Pražská 319, 411 55 Terezín) k vyjádření. Následně bude havarijný plán předložen ke schválení příslušnému vodoprávnímu úřadu a povodňový plán příslušně obci k potvrzení souladu s povodňovým plánem obce. To vše před zahájením stavby.
 - Opevnění dna vodního toku včetně svahových kuželů bude provedeno lomovým kamenem min. t.. 250 mm do betonového lože a bude oboustranně zakončeno betonovými prahy (s kamenným obkladem).
 - Koryto vodního toku Svitávka nebude znečištěno stavebním materiálem. Veškerý stavební materiál napadaný do koryta vodního toku bude neprodleně odstraněn.
 - Stavebními pracemi nedojde k narušení opevnění koryta vodního toku a pozemků v naší správě nad rámec předmětné stavby. Případné poškození bude neprodleně nahlášeno Povodí Ohře, státní podnik, provozu Česká Lípa (Litoměřická 91, 470 01, Česká Lípa, p. Kolínská, tel: 724 614 026, 487 882 878, kolinska@poh.cz) a uvedeno do náležitého stavu.
 - Zahájení a ukončení prací bude s dostatečným časovým předstihem (min. 7 dní) oznámeno provoznímu středisku Povodí Ohře, státní podnik v České Lípě.
 - Po kompletním ukončení prací bude přizván pracovník provozního střediska v České Lípě ke kontrole provedení stavby, bude mu předána dokumentace skutečného provedení stavby včetně geodetického zaměření a konečný stav bude tímto pracovníkem protokolárně odsouhlasen.
 - Se závodem Terezín (oddělení péče o majetek, Pražská 319, 411 55 Terezín - paní Letafková, tel. 416 707815, letafkova@poh.cz) bude do zahájení stavebního řízení vyřešeno užívání pozemků p. č. 1275 a 1228 k. ú. Zákupy (popřípadě hmotného majetku), se kterým má právo hospodařit Povodí Ohře, státní podnik, po dobu stavby a budoucí majetkoprávní vypořádání stavbou trvale dotčených pozemků (popřípadě hmotného majetku). Konkrétní způsob majetkoprávního vypořádání bude dohodnut před vypracováním návrhu smlouvy.
27. Budou splněny podmínky Povodí Ohře, s. p., uvedené ve stanovisku zn.: POH/30330/2018-2/301100 ze dne 09.07.2018:

Adresa úřadu:

náměstí T. G. Masaryka č. p. 1 • 470 36 Česká Lípa
fax: +420 487 881 177 • IČ: 00260428 • DIČ: CZ00260428

<http://www.mucl.cz> • e-mail: podatelna@mucl.cz • ID DS: bkfbe3p

- Vzhledem k tomu, že stavba bude realizována na pozemku, na kterém se nachází koryto vodního toku Svitávka (IDVT: 10100119) a současně ve stanoveném záplavovém území je k ní dle § 17 odst. 1 písm. a) a c) zákona Č. 254/2001 Sb., o vodách a o změně některých zákonů ve znění pozdějších předpisů, třeba souhlasu příslušného vodoprávního úřadu.
 - Během realizace stavby nesmí dojít ke znečištění povrchových a podzemních vod látkami závadnými vodám.
 - V záplavovém území nebudou skladovány snadno rozpojitelné a odplavitelné materiály ani látky závadné vodám, pokud nebudou zabezpečeny před průtoky velkých vod.
 - Pro dobu stavby bude vypracován havarijný plán dle vyhlášky Č. 450/2005 Sb., v platném znění, a povodňový plán dle TNV 75 2931. Tyto plány budou po výběru zhotovitele stavby předloženy Povodí Ohře, státní podnik, závodu Terezín (Pražská 319, 411 55 Terezín) k vyjádření. Následně bude havarijný plán předložen ke schválení příslušnému vodoprávnímu úřadu a povodňový plán příslušné obci k potvrzení souladu s povodňovým plánem obce. To vše před zahájením stavby.
 - Opevnění dna vodního toku včetně svahových kuželů bude provedeno lamovým kamenem min. t.. 250 mm do betonového laže a bude aboustranně zakončeno betonovými prahy (s kamenným obkladem).
 - Koryto vodního toku Svitávka nebude znečištěno stavebním materiálem. Veškerý stavební materiál napadaný do koryta vodního toku bude neprodleně odstraněn.
 - Stavebními pracemi nedojde k narušení opevnění koryta vodního toku a pozemků v naší správě nad rámcem předmětné stavby. Případné poškození bude neprodleně nahlášeno Povodí Ohře, státní podnik, provozu Česká Lípa (Litoměřická 91, 470 01, Česká Lípa, p. Kolínská, tel: 724 614 026, 487 882 878, kolinska@poh.cz) a uvedeno do náležitého stavu.
 - Zahájení a ukončení prací bude s dostatečným časovým předstihem (min. 7 dni) oznámeno provoznímu středisku Povodí Ohře, státní podnik v České Lípě.
 - Po kompletním ukončení prací bude přizván pracovník provozního střediska v České Lípě ke kontrole provedení stavby, bude mu předána dokumentace skutečného provedení stavby včetně geodetického zaměření a konečný stav bude tímto pracovníkem protokolárně odsouhlasen.
 - Se závodem Terezín (oddělení péče o majetek, Pražská 319, 411 55 Terezín - paní Letafková, tel. 416 707815, letafkova@poh.cz) bude do zahájení stavebního řízení vyřešeno užívání pozemků p. č. 1275 a 1228 k. Ú. Zákupy (popřípadě hmotného majetku), se kterým má právo hospodařit Povodí Ohře, státní podnik, po dobu stavby a budoucí majetkoprávní vypořádání stavbou trvale dotčených pozemků (popřípadě hmotného majetku). Konkrétní způsob majetkoprávní vypořádání bude dohodnut před vypracováním návrhu smlouvy.
28. Budou splněny podmínky Povodí Ohře, s. p., uvedené ve stanovisku k provizorní lávce zn.: POH/29100/2019-2/301100 ze dne 04.07.2019:
- Vzhledem k tomu, že stavba bude realizována na pozemku, na kterém se nachází koryto vodního toku Svitávka (IDVT: 10100119) a současně ve stanoveném záplavovém území je k ní dle § 17 odst. 1 písm. a) a c) zákona Č. 254/2001 Sb., o vodách a o změně některých zákonů ve znění pozdějších předpisů, třeba souhlasu příslušného vodoprávního úřadu.
 - Během realizace stavby nesmí dojít ke znečištění povrchových a podzemních vod látkami závadnými vodám.
 - V záplavovém území nebudou skladovány snadno rozpojitelné a odplavitelné materiály ani látky závadné vodám, pokud nebudou zabezpečeny před průtoky velkých vod.
 - Pro dobu stavby bude vypracován havarijný plán dle vyhlášky Č. 450/2005 Sb., v platném znění, a povodňový plán dle TNV 75 2931. Tyto plány budou po výběru zhotovitele stavby předloženy Povodí Ohře, státní podnik, závodu Terezín (Pražská 319, 411 55 Terezín) k vyjádření. Následně bude havarijný plán předložen ke schválení příslušnému vodoprávnímu úřadu a povodňový plán příslušné obci k potvrzení souladu s povodňovým plánem obce. To vše před zahájením stavby.
 - Koryto vodního toku Svitávka nebude znečištěno stavebním materiálem. Veškerý stavební materiál napadaný do koryta vodního toku bude neprodleně odstraněn.
 - Při realizaci přístupové cesty nebude vzhledem k jejímu umístění v záplavovém území navyšován stávající terén.
 - Provizorní lávka bude uložena na opěrách (např. panelové rovinanině) za břehovými hranami vodního toku tak, aby nedošlo ke zmenšení průtočného profilu a narušení břehů vodního toku. Spodní okraj lávky bude umístěn nad břehovými hranami. Podrobné výkresy v rámci zpracování ROS (situace, příčný a podélný řez) budou zaslány k odsouhlasení elektronicky na email (kinovicova@poh.cz).
 - V případě nebezpečí průchodu povodně větší, než je kapacita koryta vodního toku v místě lávky bude provizorní lávka odstraněna a uložena mimo záplavové území.
 - Případné odstranění provizorní lávky při průchodu povodně bude pro dobu jejího užívání zahrnuto do povodňového plánu pro dobu stavby a dále do povodňového plánu obce Zákupy.

Adresa úřadu:

náměstí T. G. Masaryka č. p. 1 • 470 36 Česká Lípa

fax: +420 487 881 177 • IČ: 00260428 • DIČ: CZ00260428

http://www.mucl.cz • e-mail: podatelna@mucl.cz • ID DS: bkf3e3p

- Při realizaci provizorního přemostění ani v době jeho užívání nedojde k narušení opevnění koryta vodního toku a pozemků v naší správě. Případné poškození bude neprodleně nahlášeno Povodí Ohře, státní podnik, provozu Česká Lípa, zdi budou opraveny na náklady investora stavby a uvedeny do náležitého stavu.
- Zahájení a ukončení prací bude s dostatečným časovým předstihem (min. 7 dní) oznámeno provoznímu středisku Povodí Ohře, státní podnik v České Lípě (Litoměřická 91, 470 01, Česká Lípa, p. Kolínská, tel: 724614026, 487882878, kolinska@poh.cz).
- Po dokončení rekonstrukce mostu ev. č. 268-024 bude provizorní lávka kompletně demontována a veškerý materiál bude odvezen mimo záplavové území. Břehy vodního toku budou uvedeny do náležitého stavu.
- Po kompletním ukončení prací bude přizván pracovník provozního střediska v České Lípě ke kontrole provedení stavby a konečný stav bude tímto pracovníkem protokolárně odsouhlasen.
- Se závodem Terežín (oddělení péče o majetek, Pražská 319, 411 55 Terežín - paní Letafková, tel. 416 707815, letafkova@poh.cz) bude do zahájení stavebního řízení vyřešeno užívání pozemků p. č. 1275 a 1274 k. ú. Zákupy (popřípadě hmotného majetku), se kterým má právo hospodařit Povodí Ohře, státní podnik, po dobu stavby a budoucí majetkoprávní vypořádání stavbou trvale dotčených pozemků (popřípadě hmotného majetku). Konkrétní způsob majetkoprávního vypořádání bude dohodnut před vypracováním návrhu smlouvy.

29. Budou splněny podmínky Městského úřadu Česká Lípa, odboru životního prostředí, uvedené v koordinovaném závazném stanovisku č. j. MUCL/28276/2018 ze dne 12.03.2018:

Ochrana zemědělského půdního fondu

- Z hlediska zájmů chráněných zákonem č. 334/1992 Sb., o ochraně zemědělského půdního fondu, ve znění pozdějších předpisů (dále jen "zákon"), stavba podléhá udělení souhlasu k odnětí půdy ze ZPF dle § 9 odst. 1 zákona. Žádost o souhlas k odnětí půdy ze ZPF bude podána samostatně na MěÚ Česká Lípa, odbor životního prostředí a bude obsahovat náležitosti vypsané v § 9 odst. 6 zákona.

Památková péče

- Z hlediska zájmů státní památkové péče sdělujeme, že dotčené pozemky p. č. 1162, 1271 a 1275 v k. ú. Zákupy se nachází na území městské památkové zóny Zákupy, prohlášené vyhláškou Ministerstva kultury č. 108/2003 Sb., o prohlášení území s historickým prostředím ve vybraných městech a obcích za památkové zóny a určování podmínek pro jejich ochranu a zapsané v Ústředním seznamu kulturních památek pod rejstříkovým číslem 2434, a tudíž je stavebník povinen v souladu s § 14 odst. 2 zákona č. 20/1987 Sb., vyžádat si předem k uvedenému záměru vydání samostatného závazného stanoviska od orgánu státní památkové péče, tj. Městský úřad Česká Lípa, stavební úřad, úsek památkové péče.
- Upozorňujeme na zákonnou povinnost stavebníka v souvislosti s výkopovými pracemi na území s archeologickými nálezy oznámit vždy tento záměr Archeologickému ústavu A V ČR Praha (§ 22, odst. 2 zákona č. 20/1987 Sb. o státní památkové péči, ve znění pozdějších předpisů) a také na jeho oznamovací povinnost v případě náhodného archeologického nálezu (§ 23, odst. 2 zákona č. 20/1987 Sb.).

30. Budou splněny podmínky Městského úřadu Česká Lípa, odboru životního prostředí, ochrana ovzduší, uvedené v závazném stanovisku č. j. MUCL/72292/2019 ze dne 04.07.2019:

- 1) Stavební (bourací, zemní) práce budou vedeny způsobem, který zajistí minimální prašnost.
- 2) Na staveništi bude udržována čistota a pořádek, pojižděné zpevněné plochy budou pravidelně čištěny.
- 3) V případě potřeby budou prováděna účinná opatření k omezení prašnosti (zkrápění stavenišť, čištění kol nákladních automobilů a stavebních mechanismů při výjezdu ze staveniště, čištění komunikací apod.).
- 4) Vybouraný materiál budou průběžně ze staveniště odváženy.

31. Budou splněny podmínky Městského úřadu Česká Lípa, odboru životního prostředí, vodoprávního úřadu, uvedené v závazném stanovisku č. j. MUCL/28349/2018 ze dne 12.03.2018:

- 1) Pokud dojde ke změně výše uvedené stavby, bude tato změna konzultována a odsouhlasena Městským úřadem Česká Lípa, odborem životního prostředí, vodoprávním úřadem.
- 2) Práva třetích osob a organizací zůstanou výstavbou nedotčena. Veškeré případné škody uhradí investor stavby dle platných předpisů.
- 3) Platnost souhlasu vodoprávního úřadu je dva roky ode dne vydání.
- 4) Během výstavby a při užívání díla nedojde k významnému znečištění vod, zvláště ne ropnými látkami.
- 5) V blízkosti vodního toku Ploučnice nebudou skladovány snadno rozpojitelné a odpavitelné materiály ani látky závadné vodám, pokud nebudou zabezpečeny před odplavením do vodního toku.
- 6) Zahájení a ukončení prací bude v předstihu oznámeno Povodí Ohře, s. p., provozu v Terežíně a pracovník tohoto provozu bude přizván ke kolaudaci.

Adresa úřadu:

náměstí T. G. Masaryka č. p. 1 • 470 36 Česká Lípa

fax: +420 487 881 177 • IČ: 00260428 • DIČ: CZ00260428

http://www.mucl.cz • e-mail: podatelna@mucl.cz • ID DS: bkfbe3p

- 7) Budou respektovány podmínky stanoviska Povodí Ohře, s. p. ze dne 14.02.2018, zn.: POH/05500/20 18 2/301100:
- Vzhledem k tomu, že stavba bude realizována na pozemku, na kterém se nachází koryto vodního toku Svitávka (IDVT: 10100119) a současně ve stanoveném záplavovém území je k ní dle § 17 odst. 1 písmo a) a c) zákona č. 254/2001 Sb., o vodách a o změně některých zákonů ve znění pozdějších předpisů, třeba souhlasu příslušného vodoprávního úřadu.
 - Během realizace stavby nesmí dojít ke znečištění povrchových a podzemních vod látkami závadnými vodám.
 - Pro dobu stavby bude vypracován havarijný plán dle vyhlášky č. 450/2005 Sb., v platném znění, a povodňový plán dle TNV 75 2931. Tyto plány budou po výběru zhotovitele stavby předloženy Povodí Ohře, státní podnik, závodu Terezín k vyjádření. Následně bude havarijný plán předložen ke schválení příslušnému vodoprávnímu úřadu a povodňový plán příslušné obci k potvrzení souladu s povodňovým plánem obce. To vše před zahájením stavby.
 - Opevnění dna vodního toku včetně svahových kuželů bude provedeno lomovým kamenem min. t. 250 mm do betonového lože a bude oboustranně zakončeno betonovými prahy (s kamenným obkladem).
 - Koryto vodního toku Svitávka nebude znečištěno stavebním materiálem. Veškerý stavební materiál napadaný do koryta vodního toku bude neprodleně odstraněn
 - Stavebními pracemi nedojde k narušení opevnění koryta vodního toku a pozemků v naší správě nad rámec předmětné stavby. Případné poškození bude neprodleně nahlášeno Povodí Ohře, S. p., provozu Česká Lípa a uvedeno do náležitého stavu.
 - Zahájení a ukončení prací bude s dostatečným časovým předstihem (min. 7 dní) oznámeno provoznímu středisku Povodí Ohře, státní podnik v České Lípě.
 - Po kompletním ukončení prací bude přizván pracovník provozního střediska v České Lípě ke kontrole provedení stavby, bude mu předána dokumentace skutečného provedení stavby včetně geodetického zaměření a konečný stav bude tímto pracovníkem protokolárně odsouhlasen.
 - Se závodem Terezín (oddělení péče o majetek) bude do zahájení stavebního řízení vyřešeno užívání pozemků p. č. 1275 a 1228 k. ú. Zákupy, se kterým má právo hospodařit Povodí Ohře, s. p. po dobu stavby a budoucí majetkoprávní vypořádání stavbou trvale dotčených pozemků. Konkrétní způsob majetkoprávního vypořádání bude dohodnut před vypracováním návrhu smlouvy.
32. Budou splněny podmínky Městského úřadu Česká Lípa, odboru životního prostředí, vodoprávního úřadu, uvedené v závazném stanovisku č. j. MUCL/77180/2019 ze dne 17.07.2019:
- Pokud dojde ke změně výše uvedené stavby, bude tato změna konzultována a odsouhlasena Městským úřadem Česká Lípa, odborem životního prostředí, vodoprávním úřadem.
 - Práva třetích osob a organizací zůstanou výstavbou nedotčena. Veškeré případné škody uhradí investor stavby dle platných předpisů.
 - Platnost souhlasu vodoprávního úřadu je dva roky ode dne vydání.
 - Budou respektovány podmínky stanoviska Povodí Ohře, s. p. ze dne 14.02.2018, zn.: POH/29100/20 19-2/301100:
 - Během realizace stavby nesmí dojít ke znečištění povrchových a podzemních vod látkami závadnými vodám.
 - V záplavovém území nebudou skladovány snadno rozpojitelné a odplavitelné materiály ani látky závadné vodám, pokud nebudou zabezpečeny před průtoky velkých vod.
 - Pro dobu stavby bude vypracován havarijný plán dle vyhlášky č. 450/2005 Sb., v platném znění, a povodňový plán dle TNV 75 2931. Tyto plány budou po výběru zhotovitele stavby předloženy Povodí Ohře, státní podnik, závodu Terezín (Pražská 319, 411 55 Terezín) k vyjádření. Následně bude havarijný plán předložen ke schválení příslušnému vodoprávnímu úřadu a povodňový plán příslušné obci k potvrzení souladu s povodňovým plánem obce. To vše před zahájením stavby.
 - Koryto vodního toku Svitávka nebude znečištěno stavebním materiálem. Veškerý stavební materiál napadaný do koryta vodního toku bude neprodleně odstraněn.
 - Při realizaci přístupové cesty nebude vzhledem k jejímu umístění v záplavovém území navyšován stávající terén.
 - Provizorní lávka bude uložena na opěrách (např. panelové rovnání) za břehovými hranami vodního toku tak, aby nedošlo ke zmenšení průtočného profilu a narušení břehů vodního toku. Spodní okraj lávky bude umístěn nad břehovými hranami. Podrobné výkresy v rámci zpracování ROS (situace, příčný a podélný řez) budou zaslány k odsouhlasení elektronicky na email (kinovicova@poh.cz).

Adresa úřadu:

náměstí T. G. Masaryka č. p. 1 • 470 36 Česká Lípa
fax: +420 487 881 177 • IČ: 00260428 • DIČ: CZ00260428
<http://www.mucl.cz> • e-mail: podatelna@mucl.cz • ID DS: bkfbc3p

- V případě nebezpečí průchodu povodně větší, než je kapacita koryta vodního toku v místě lávky bude provizorní lávka odstraněna a uložena mimo záplavové území.
 - Případné odstranění provizorní lávky při průchodu povodně bude pro dobu jejího užívání zahrnuto do povodňového plánu pro dobu stavby a dále do povodňového plánu obce Zákupy.
 - Při realizaci provizorního přemostění ani v době jeho užívání nedojde k narušení opevnění koryta vodního toku a pozemků v naší správě. Případné poškození bude neprodleně nahlášeno Povodí Ohře, státní podnik, provozu Česká Lípa, dle budou opraveny na náklady investora stavby a uvedeny do náležitého stavu.
 - Zahájení a ukončení prací bude s dostatečným časovým předstihem (min. 7 dní) oznámeno provoznímu středisku Povodí Ohře, státní podnik v České Lípě (Litoměřická 91, 470 01, Česká Lípa, p. Kolínská, tel: 724614026, 487882878, kolinska@poh.cz).
 - Po dokončení rekonstrukce mostu ev. č. 268-024 bude provizorní lávka kompletně demontována a veškerý materiál bude odvezen mimo záplavové území. Břehy vodního toku budou uvedeny do náležitého stavu.
 - Po kompletním ukončení prací bude přizván pracovník provozního střediska v České Lípě ke kontrole provedení stavby a konečný stav bude tímto pracovníkem protokolárně odsouhlasen.
 - Se závodem Terežín (oddělení péče o majetek, Pražská 319, 411 55 Terežín - paní Letafková, tel. 416 707815, letafkova@poh.cz) bude do zahájení stavebního řízení vyřešeno užívání pozemků p. č. 1275 a 1274 k. ú. Zákupy (popřípadě hmotného majetku), se kterým má právo hospodařit Povodí Ohře, státní podnik, po dobu stavby a budoucí majetkoprávní vypořádání stavbou trvale dotčených pozemků (popřípadě hmotného majetku). Konkrétní způsob majetkoprávního vypořádání bude dohodnut před vypracováním návrhu smlouvy.
33. Budou splněny podmínky Městského úřadu Česká Lípa, odboru životního prostředí, orgánu zemědělského půdního fondu, uvedené v závazném stanovisku č. j. MUCL/72164/2018 ze dne 29.06.2018 (trvale odněti):
- Z plochy určené k zastavění a zpevnění bude před zahájením stavebních prací provedena skrytka ornice (kulturní vrstvy půdy) dle skutečné mocnosti orničního profilu. Skrytá ornice bude hospodárně použita na nezastavěné a nezpevněné části parcely.
 - O činnostech souvisejících s nakládáním s ornici stavebník provede protokol (pracovní deník) v souladu s § 10 odst. 2 vyhlášky MŽP č. 13/1994 Sb., kterou se upravují některé podrobnosti ochrany zemědělského půdního fondu.
 - Souhlas s odnětím zemědělské půdy ze ZPF pozbývá platnosti uplynutím 3 let ode dne jeho oznámení žadateli, nestal-li se podkladem pro řízení podle zvláštních právních předpisů (§ 10 odst. 3 zákona).
 - Stavebník během stavební činnosti zabezpečí okolní zemědělskou půdu tak, aby nedocházelo k jejímu znečištění, erozi, poškození fyzikálních, chemických a biologických vlastností půdy.
34. Budou splněny podmínky Policie České republiky, Krajského ředitelství policie Libereckého kraje, dopravního inspektorátu Česká Lípa, uvedené ve stanovisku č. j. KRPL-11593-2/ČJ-2018-180106-06 ze dne 06.02.2018:
- realizace stavby bude vycházet z předložené dokumentace zpracované projektovou kanceláří METROPROJEKT Praha a.s., se sídlem I. P. Pavlova 1786/2, Praha 2, zakázka z měsíce 12/2017, výkresy Č. C.005 a C.006 jsou nedílnou přílohou tohoto stanoviska.
 - ve smyslu ust. § 24 odst. 2 písmo d) zákona č. 13/1997Sb., o pozemních komunikacích ve znění pozdějších předpisů souhlasíme s navrženou objízdnou trasou pro uzavírku sil. 11/268 dle předloženého návrhu 010 (5 listů), je však nutné, aby investor (dodavatel) před realizací akce předložil ke schválení na DI Česká Lípa kompletní návrh dopravně inženýrského opatření a následně požádal příslušný silniční správní úřad o vydání rozhodnutí na zvláštní užívání nebo uzavírku komunikací.
35. V souladu s vyhláškou č. 398/2009 Sb., o obecných technických požadavcích zabezpečujících bezbariérové užívání staveb je nutno v prováděcím projektu a při provádění stavby dodržet obecně technické požadavky, zabezpečující užívání staveb osobami s omezenou schopností pohybu a orientace.
36. Stavebník zajistí, aby při přípravě a provádění stavby byla zajištěna zejména ochrana života a zdraví osob nebo zvířat, ochrana životního prostředí a majetku, i šetrnost k sousedovi.
37. Při provádění stavby nesmí být na svých právech zkracováni vlastníci sousedních nemovitostí. Před zahájením stavebních prací provede stavebník prohlídku všech sousedních nemovitostí a pořídí záznam o této prohlídce včetně fotodokumentace stávajícího stavu všech objektů. V případě použití těžké techniky (vibračních válců apod.) nesmí

Adresa úřadu:

náměstí T. G. Masaryka č. p. 1 • 470 36 Česká Lípa
fax: +420 487 881 177 • IČ: 00260428 • DIČ: CZ00260428

http://www.mucl.cz • e-mail: podatelna@mucl.cz • ID DS: bkfbe3p

- dojít k poškození sousedních objektů. Veškeré škody budou neprodleně v plné hodnotě uhrazeny, podle platných předpisů.
38. Bude zajištěn přístup a příjezd pro vlastníky a uživatele sousedních nemovitostí a pro vozidla záchranné služby a hasičského záchranného sboru.
39. Před zahájením zemních prací na stavbě musí být ověřeny na staveništi všechny inženýrské sítě. Před odevzdáním staveniště stavebník písemně odevzdá a dodavatel stavebních prací převezme vyznačení inženýrských sítí a jiných překážek. V případě, že nebyly zjištěny žádné inženýrské sítě nebo jiné překážky, potvrdí toto stavebník dodavateli stavebních prací. Zahájení prací v ochranném pásmu sítí bude předem oznámeno příslušnému správci sítí. Práce v ochranném pásmu sítí budou prováděny podle požadavků správců sítí. Budou respektována stanoviska správců sítí předložená k žádosti o stavební povolení.
40. Stavebník zajistí, že se předem oznámí správcům dotčených inženýrských sítí či vedení termín provádění stavebních prací; v nezbytném případě si vyžádá jejich odborný dozor. Stavebník zajistí, že se budou při provádění stavebních prací v blízkosti inženýrských sítí či vedení respektovat předem stanovené požadavky jejich správců. Vyskytnou-li se při provádění výkopů inženýrské sítě či vedení v projektu nezakreslené, musí být další provádění stavby přizpůsobeno skutečnému stavu za dozoru příslušných správců těchto inženýrských sítí či vedení, aby nedošlo k jejich narušení nebo poškození.
41. Pro stavební práce a práce související, které budou probíhat v ochranných pásmech nadzemního či podzemního vedení, výroby elektřiny či elektrické stanice a zahrnovat činnosti, které jsou podle § 46 odst. 8 zákona č. 458/2000 Sb. (energetický zákon) v ochranných pásmech zakázané, zajistí stavebník před zahájením takových prací podle § 46 odst. 11 energetického zákona písemný souhlas s činností v ochranném pásmu od příslušného provozovatele přenosové či distribuční soustavy. Dále stavebník zajistí, aby práce ve výše uvedených ochranných pásmech byly prováděny v souladu s vydaným souhlasem a dle podmínek, stanovených správcem přenosové či distribuční soustavy.
42. Budou splněny podmínky společnosti ČEZ Distribuce a. s., uvedené ve vyjádření zn.: 0100685927 ze dne 24.01.2017:
- *V případě, že uvažovaná akce nebo činnost zasáhne do ochranného pásma nadzemních vedení nebo trafostanic, popř. bude po vytyčení zjištěno, že zasahuje do ochranného pásma podzemních vedení, je nutné písemně požádat společnost ČEZ Distribuce, a. s., o souhlas s činností v ochranném pásmu (formulář je k dispozici na www.cezdistribuce.cz v části Formuláře / Činnosti v ochranných pásmech, kontaktní údaje pro podání Vaší žádosti naleznete v zápatí).*
 - *Jestliže uvažovaná akce vyvolá potřebu dílčí změny trasy vedení nebo přemístění některých prvků energetického zařízení, je nutné včas společnost ČEZ Distribuce, a. s., požádat o přeložku zařízení podle § 47 energetického zákona. Dovolujeme si Vás rovněž upozornit, že v zájmovém území se může nacházet taktéž energetické zařízení, které není v majetku společnosti ČEZ Distribuce, a. s.*
 - *V případě existence podzemních energetických zařízení je povinností stavebníka alespoň čtrnáct dní před započatím zemních prací požádat o tzv. vytyčení. Kontaktní údaje pro podání žádosti naleznete na www.cezdistribuce.cz v části Kontakty.*
43. Budou splněny podmínky společnosti ČEZ Distribuce a. s., uvedené v souhlasu s umístěním stavby a s prováděním činností v ochranném pásmu elektrického zařízení, zn.: 1096814018 ev.č.: LB / 59 / 18 / OP ze dne 06.02.2018:
- 1) *Podmínkou pro zahájení činností v ochranném pásmu je platné vyjádření k existenci sítí společnosti ČEZ Distribuce, a. s., v daném zájmovém území a dodržení podmínek uvedených v tomto vyjádření.*
 - 2) *Souběhy a křížovatky s elektrickými vedeními musí být provedeny v souladu s platnými normami a předpisy, zejména s ČSN EN 50110-1, ČSN EN 50423-3, PNE 33 0000-6 a PNE 33 3301, ČSN EN 50341-3 pro venkovní vedení VN, ČSN 332000-5-52 a PNE 34 1050 pro kabelová vedení a ČSN 736005 o prostorovém uspořádání sítí technického vybavení.*
 - 3) *Ochranné pásmo stávajícího nadzemního vrchního vedení WN je 15 metrů od krajního vodiče.*
 - 4) *V ochranném pásmu nadzemního vedení VVN 110 kV nesmí být skladována zemina ani žádný jiný stavební materiál.*
 - 5) *Jakákoliv poškození nebo mimořádné události, způsobené na elektrickém zařízení stavebníkem, musí být neprodleně oznámeny na poruchovou linku 840850860 a budou opraveny na náklady viníka. Zahrnutí poškozených míst může být provedeno pouze po souhlasu vydaném naší společností.*
 - 6) *Umístěním stavby nesmí dojít ke ztížení přístupu našich pracovníků a pracovníků námi pověřených firem k našemu zařízení.*

Adresa úřadu:

náměstí T. G. Masaryka č. p. 1 • 470 36 Česká Lípa
fax: +420 487 881 177 • IČ: 00260428 • DIČ: CZ00260428
<http://www.mucl.cz> • e-mail: podatelna@mucl.cz • ID DS: bkfbe3p

- 7) Při realizaci stavby nesmí dojít v žádném případě k nebezpečnému přiblížení osob, věcí, zařízení nebo mechanismů a strojů k živým částem pod napětím tj. musí být dodržena minimální vzdálenost 4 m od vodičů dle ČSN EN 50110-1. V případě, že nebude možné tuto vzdálenost dodržet, je žadatel povinen požádat o vypnutí předmětného vedení.
- 8) Pracovníci provádějící práce budou prokazatelně poučeni o nebezpečí, které hrozí při nedodržení bezpečnostních předpisů.
- 9) S ohledem k provádění prací v ochranném pásmu upozorňujeme na možnost nebezpečných vlivů od elektrického zařízení. Opatření proti těmto vlivům je na straně zhotovitele výše uvedené stavby. ČEZ Distribuce, a.s. nepřevzme žádnou zodpovědnost za případné škody, které vzniknou stavebníkovi následkem poruchy nebo havárie elektrického zařízení za nepředvídaných okolností nebo nedodržení výše uvedených podmínek.
- 10) Musí být dodrženy Podmínky pro práce v ochranných pásmech nadzemních vedení, které jsou přílohou tohoto souhlasu.
- 11) Jakékoliv události mající vliv na provoz předmětných vedení musí být neprodleně oznámeny na poruchovou linku 800 850 860 nebo včas oznámeny naší společnosti.
- 12) Výjimka z OP se nevztahuje na zařízení ČEZ ICT services, a.s.
- 13) Stavba je v blízkosti vrchního vedení nízkého napětí (do 1 kV), které není chráněno ochranným pásmem. Při činnostech prováděných v jeho blízkosti (práce v blízkosti) je nutné dodržet vzdálenosti dané ČSN EN 50110-1. Souhlas s prováděním činností související se zřízením (výstavbou) výše uvedené stavby končí dnem vydání kolaudačního rozhodnutí.
Provozovatel si vyhrazuje právo odvolat souhlas kdykoli, pokud zjistí, že podmínky stanovené v tomto rozhodnutí o udělení souhlasu nejsou dodrženy. Pokud zjištěné nedostatky nebyly odstraněny ani na základě písemné výzvy ve stanoveném termínu, je žadatel povinen uvést ochranné pásmo do původního stavu a zdržet se provozování jakékoli činnosti, kterou zákon výslovně zakazuje.
Tento souhlas pozbývá platnosti, nebude-li stavba zahájena do 1 roku od udělení souhlasu a netýká se zajištění dodávky elektřiny pro danou stavbu.

Ochranné pásmo podzemních vedení elektrizační soustavy do 110 kV včetně a vedení řídicí, měřicí a zabezpečovací techniky je stanoveno v §46, odst. (5), Zák. Č. 458/2000 Sb., tj. zákona o podmínkách podnikání a o výkonu státní správy v energetických odvětvích a o změně některých zákonů (energetický zákon), ve znění pozdějších předpisů (dále jen "energetický zákon"), a činí 1 metr po obou stranách krajního kabelu kabelové trasy, nad 110 kV činí 3 metry po obou stranách krajního kabelu.

V ochranném pásmu podzemního vedení je podle §46 odst. (8) a (10) energetického zákona zakázáno:

- a) zřizovat bez souhlasu vlastníka těchto zařízení stavby či umísťovat konstrukce a jiná podobná zařízení, jakož i uskláňovat hořlavé a výbušné látky,
- b) provádět bez souhlasu vlastníka zemní práce,
- c) provádět činnosti, které by mohly ohrozit spolehlivost a bezpečnost provozu těchto zařízení nebo ohrozit život, zdraví či majetek osob,
- d) provádět činnosti, které by znemožňovaly nebo podstatně znesnadňovaly přístup k těmto zařízením,
- e) vysazovat trvalé porosty a přejíždět vedení těžkými mechanismy.

Pokud stavba nebo stavební činnost zasahuje do ochranného pásma podzemního vedení, je třeba požádat o písemný souhlas vlastníka nebo provozovatele tohoto zařízení na základě §46, odst. (8) a (11) energetického zákona.

V ochranných pásmech podzemních vedení je třeba dále dodržovat následující podmínky:

1. Dodavatel prací musí před zahájením prací zajistit vytýčení podzemního zařízení a prokazatelně seznámit pracovníky, jichž se to týká, s jejich polohou a upozornit na odchylky od výkresové dokumentace.
2. Výkopové práce do vzdálenosti 1 metr od osy (krajního) kabelu musí být prováděny ručně. V případě provedení sond (ručně) může být tato vzdálenost snížena na 0,5 metru.
3. Zemní práce musí být prováděny v souladu s ČSN 736133 Návrh a provádění zemního tělesa pozemních komunikací a při zemních pracích musí být dodrženo Nařízení vlády č. 591/2006 Sb., bližších minimálních požadavků na bezpečnost a ochranu zdraví při práci na staveništích.
4. Místa křížení a souběhy ostatních zařízení se zařízeními energetiky musí být vyprojektovány a provedeny zejména dle ČSN 73 6005, ČSN EN 50 341-1,2, ČSN EN 50341-3-19, ČSN EN 50423-1, ČSN 332000-5-52 a PNE 33 3302.
5. Dodavatel prací musí oznámit příslušnému provozovateli distribuční soustavy zahájení prací minimálně 3 pracovní dny předem.
6. Při potřebě přejíždění trasy podzemních vedení vozidly nebo mechanismy je třeba po dohodě s provozovatelem provést dodatečnou ochranu proti mechanickému poškození.

Adresa úřadu:

náměstí T. G. Masaryka č. p. 1 • 470 36 Česká Lípa
fax: +420 487 881 177 • IČ: 00260428 • DIČ: CZ00260428

http://www.mucl.cz • e-mail: podatelna@mucl.cz • ID DS: bkfbe3p

7. Je zakázáno manipulovat s obnaženými kabely pod napětím. Odkryté kabely musí být za vypnutého stavu řádně vyvěšeny, chráněny proti poškození a označeny výstražnou tabulkou dle ČSN ISO 3864.

8. Před záhozem kabelové trasy musí být provozovatel kabelu vyzván ke kontrole uložení. Pokud tato organizace provádějící zemní práce neprovede, vyhrazuje si provozovatel distribuční soustavy právo nechat inkriminované místo znovu odkryt.

9. Při záhozu musí být zemina pod kabely řádně udusána, kabely zapískovány a provedeno krytí proti mechanickému poškození.

10. Bez předchozího souhlasu je zakázáno snižovat nebo zvyšovat vrstvu zeminy nad kabelem.

11. Každé poškození zařízení provozovatele distribuční soustavy musí být okamžitě nahlášeno na Linku pro hlášení poruch Skupiny ČEZ, společnosti ČEZ Distribuce, a. s., 840 850 860, která je Vám k dispozici 24 hodin denně, 7 dní v týdnu.

12. Ukončení stavby musí být neprodleně ohlášeno příslušnému provoznímu útvaru.

13. Po dokončení stavby provozovatel distribuční soustavy nesouhlasí s vyhlášením ochranného pásma nových rozvodů, které jsou budovány, protože se již jedná o práce v ochranném pásmu zařízení provozovatele distribuční soustavy. Případné opravy nebo rekonstrukce na svém zařízení nebude provozovatel distribuční soustavy provádět na výjimku z ochranného pásma nebo na základě souhlasu s činností v tomto pásmu.

Ochranné pásmo nadzemního vedení podle §46, odst. (3), Zák. č. 458/2000 Sb. je souvislý prostor vymezený svislými rovinami vedenými po obou stranách vedení ve vodorovné vzdálenosti měřené kolmo na vedení, které činí od krajního vodiče vedení na obě jeho strany:

a) u napětí nad 1 kV a do 35 kV včetně

- pro vodiče bez izolace 7 metrů (resp. 10 metrů u zařízení postaveného do 31. 12. 1994),

- pro vodiče s izolací základní 2 metry,

- pro závěsná kabelová vedení 1 metr;

b) u napětí nad 35 kV do 110 kV včetně - 12 metrů (resp. 15 metrů u zařízení postaveného do 31.12.1994).

Poznámka:

Nadzemní vedení nízkého napětí (do 1 kV) není chráněno ochranným pásmem. Při činnostech prováděných v jeho blízkosti (práce v blízkosti) je nutné dodržet vzdálenosti dané ČSN EN 50110-1 ed. 2.

V ochranném pásmu nadzemního vedení je podle §46 odst. (8) a (9) zakázáno:

1. zřizovat bez souhlasu vlastníka těchto zařízení stavby či umísťovat konstrukce a jiná podobná zařízení, jakož i uskladňovat hořlavé a výbušné látky,

2. provádět bez souhlasu vlastníka zemní práce,

3. provádět činnosti, které by mohly ohrozit spolehlivost a bezpečnost provozu těchto zařízení nebo ohrozit život, zdraví či majetek osob,

4. provádět činnosti, které by znemožňovaly nebo podstatně znesnadňovaly přístup k těmto zařízením,

5. vysazovat chmelnice a nechávat růst porosty nad výšku 3 metry.

Pokud stavba nebo stavební činnost zasahuje do ochranného pásma nadzemního vedení, je třeba požádat o písemný souhlas vlastníka nebo provozovatele tohoto zařízení na základě §46, odst. (8) a (11) Zákona č. 458/2000 Sb.

V ochranných pásmech nadzemních vedení je třeba dále dodržovat následující podmínky:

1. Při pohybu nebo pracích v blízkosti elektrického vedení vysokého napětí se nesmí osoby, předměty, prostředky nemající povahu jeřábu přiblížit k živým částem - vodičům blíže než 2 metry (dle ČSN EN 50110-1).

2. Jeřáby a jim podobná zařízení musí být umístěny tak, aby v kterékoli poloze byly všechny jejich části mimo ochranné pásmo vedení a musí být zamezeno vyvrstvení lana.

3. Je zakázáno stavět budovy nebo jiné objekty v ochranných pásmech nadzemních vedení vysokého napětí.

4. Je zakázáno, provádět veškeré pozemní práce, při kterých by byla narušena stabilita podpěrných bodů - sloupů nebo stožárů.

5. Je zakázáno upevňovat antény, reklamy, ukazatele apod. pod, přes nebo přímo na stožáry elektrického vedení.

6. Dodavatel prací musí prokazatelně seznámit své pracovníky, jichž se to týká s ČSN EN 50110-1.

7. Pokud není možné dodržet body Č. 1 až 4, je možné požádat příslušný provozní útvar provozovatele distribuční soustavy o další řešení (zajištění odborného dohledu pracovníka s elektrotechnickou kvalifikací dle Vyhlášky Č. 50/78 Sb., vypnutí a zajištění zařízení, zaizolování živých částí ...), pokud nejsou tyto podmínky již součástí jiného vyjádření ke konkrétní stavbě.

8. V případě požadavku na vypnutí zařízení po nezbytnou dobu provádění prací je nutné požádat minimálně 25 dní před požadovaným termínem. V případě vedení nízkého napětí je možné též požádat o zaizolování části vedení.

Ochranné pásmo elektrické stanice je stanoveno v §46, odst. (6), Zák. č. 458/2000 Sb., tj. zákona o podmínkách podnikání a o výkonu státní správy v energetických odvětvích a o změně některých zákonů (energetický zákon), ve

Adresa úřadu:

náměstí T. G. Masaryka č. p. 1 • 470 36 Česká Lipa

fax: +420 487 881 177 • IČ: 00260428 • DIČ: CZ00260428

<http://www.mucl.cz> • e-mail: podatelna@mucl.cz • ID DS: bkfbc3p

znění pozdějších předpisů (dále jen "energetický zákon") a je vymezeno svislými rovinami vedenými ve vodorovné vzdálenosti:

- a) u venkovních el. stanic a dále stanic s napětím větším než 52 kV v budovách 20 metrů od oplocení nebo od vnějšího lince obvodového zdiva,
- b) u stožárových elektrických stanic a věžových stanic s venkovním přívodem s převodem napětí z úrovně nad 1 kVa menší než 52 kV na úroveň nízkého napětí 7 m od vnější hrany půdorysu stanice ve všech směrech,
- c) u kompaktních a zděných el. stanic s převodem napětí z úrovně nad 1 kVa menší než 52 kV na úroveň nízkého napětí 2 metry od vnějšího pláště stanice ve všech směrech,
- d) u vestavěných el. stanic 1 metr od obestavění.

V ochranném pásmu elektrické stanice je podle §46 odst. (8) a (10) energetického zákona zakázáno:

1. zřizovat bez souhlasu vlastníka těchto zařízení stavby či umisťovat konstrukce a jiná podobná zařízení, jakož i uskladňovat hořlavé a výbušné látky,
2. provádět bez souhlasu vlastníka zemní práce,
3. provádět činnosti, které by mohly ohrozit spolehlivost a bezpečnost provozu těchto zařízení nebo ohrozit život, zdraví či majetek osob,
4. provádět činnosti, které by znemožňovaly nebo podstatně znesnadňovaly přístup k těmto zařízením.

Pokud stavba nebo stavební činnost zasahuje do ochranného pásma elektrické stanice, je třeba požádat o písemný souhlas vlastníka nebo provozovatele tohoto zařízení na základě §46, odst. (8) a (11) energetického zákona.

V ochranném pásmu elektrické stanice je dále zakázáno provádět činnosti, které by mohly mít za následek ohrožení bezpečnosti a spolehlivosti provozu stanice nebo znesnadňující či podstatně znesnadňující její obsluhu a údržbu a to zejména:

5. provádět výkopové práce ohrožující zaústění podzemních vedení vysokého a nízkého napětí nebo stabilitu stavební části el. stanice (viz podmínky pro činnosti v ochranných pásmech podzemního vedení),
6. skladovat či umisťovat předměty bránící přístupu do elektrické stanice nebo k rozvaděčům vysokého nebo nízkého napětí,
7. umisťovat antény, reklamy, ukazatele apod.,
8. zřizovat oplocení, které by znemožnilo obsluhu el. stanice.

Případně nedodržení všech uvedených podmínek bude řešeno příslušným stavebním úřadem nebo nahlášeno Energetickému regulačnímu úřadu jako správní delikt ve smyslu příslušného ustanovení energetického zákona spočívající v porušení zákazu provádět činnosti v ochranných pásmech dle §46 uvedeného zákona.

44. Budou splněny podmínky Správy železniční dopravní cesty, s. o., uvedené v souhrnném stanovisku č. j.: 10735/2018-SŽDC-OŘ HKR-NT ze dne 17.01.2018:

- 1) Při realizaci stavby nesmí dojít k přiblížení pracovníků zhotovitele, jeho mechanismů a stavebních dílů na vzdálenost menší než 3 m od osy koleje bez vědomí a souhlasu vedoucího TO Jablonné v Podještědí p. Svatoně, tel. 724230 637. Prostor do vzdálenosti 2,5 m od osy koleje je prostorem veřejnosti nepřístupným (§ 4a zákona č. 266/1994Sb. v platném znění).
- 2) Stavebními pracemi nebudou nijak dotčeny pozemky SZOC, nebude na ně ukládán žádný stavební materiál, ani vytěžená zemina. Likvidaci příp. odpadů požadujeme řešit v souladu s platnou legislativou v aktuálním znění dle stupně jejich nebezpečnosti, nesmí dojít k ekologické zátěži pozemků SZOC.
- 3) Pracovní činnosti nesmí dojít k ohrožení bezpečnosti provozování dráhy a drážní dopravy. Při realizaci stavby musí být respektován provoz železniční dopravy a rozsah drážních zařízení včetně přístupu k nim v plném rozsahu.
- 4) Pokud při realizaci prací vznikne škoda na majetku ve správě SŽDC (např. dojde k znečištění šterkového lože, přejezdu, poškození drážního zařízení, ohrožení stability drážního tělesa apod.), zhotovitel bude okamžitě o této skutečnosti informovat vedoucího TO a zajistí uvedení dotčeného úseku dráhy do původního stavu, a není-li to možné, do stavu odpovídajícího původnímu účelu nebo užití dotčeného úseku dráhy zcela na své náklady včetně finanční postihů z případného vyloučení dopravy.
- 5) Zhotovitel musí při realizaci stavby respektovat pokyny výše uvedeného odpovědného zástupce OŘ HKR týkající se bezpečnosti železniční dopravy, železničních zařízení a sítí.
- 6) Stavba bude provedena tak, aby ani v budoucnu nedošlo k porušení funkce objektu vlivem provozu dráhy.
- 7) Veškeré změny v projektové dokumentaci požadujeme předložit k novému posouzení a to ještě před zahájením prací.

45. Budou splněny podmínky společnosti Česká telekomunikační infrastruktura a.s., uvedené ve vyjádření č. j.: 511081/18 ze dne 15.01.2018:

Adresa úřadu:

náměstí T. G. Masaryka č. p. 1 • 470 36 Česká Lípa
fax: +420 487 881 177 • IČ: 00260428 • DIČ: CZ00260428

http://www.mucl.cz • e-mail: podatelna@mucl.cz • ID DS: bkfbe3p

Existence a poloha SEK je zakreslena v příloženém výřezu/výřezech z účelové mapy SEK společnosti Česká telekomunikační infrastruktura a. s. Ochranné pásmo sítě elektronických komunikací (dále jen SEK) je v souladu s ustanovením § 102 zákona č. 127/2005 Sb., o elektronických komunikacích a o změně některých souvisejících zákonů stanoveno rozsahem 1 m po stranách krajního vedení SEK a není v příloženém výřezu/výřezech z účelové mapy SEK společnosti Česká telekomunikační infrastruktura a.s. vyznačeno (dále jen Ochranné pásmo).

(1) Vyjádření je platné pouze pro zájmové území určené a vyznačené žadatelem, jakož i pro důvod vydání Vyjádření stanovený žadatelem v žádosti.

Vyjádření pozbývá platnosti uplynutím doby platnosti v tomto Vyjádření uvedené, změnou rozsahu zájmového území či změnou důvodu vydání Vyjádření uvedeného v žádosti, nesplněním povinnosti stavebníka dle bodu (3) tohoto Vyjádření, a nebo pokud se žadatel či stavebník bezprostředně před zahájením realizace stavby ve vyznačeném zájmovém území prokazatelně neujistí u společnosti Česká telekomunikační infrastruktura a.s. o tom, zda toto Vyjádření v době bezprostředně předcházející zahájení realizace stavby ve vyznačeném zájmovém území stále odpovídá skutečnosti, to vše v závislosti na tom, která ze skutečností rozhodná pro pozbytí platnosti tohoto Vyjádření nastane nejdříve.

(2) Podmínky ochrany SEK jsou stanoveny v tomto Vyjádření a ve Všeobecných podmínkách ochrany SEK společnosti Česká telekomunikační infrastruktura a.s., které jsou nedílnou součástí tohoto Vyjádření. Stavebník, nebo jím pověřená třetí osoba, je povinen řídit se těmito Všeobecnými podmínkami ochrany SEK společnosti Česká telekomunikační infrastruktura a.s.

(3) Stavebník, nebo jím pověřená třetí osoba, je povinen pouze pro případ, že

a) existence a poloha SEK, jež je zakreslena v příloženém výřezu/výřezech z účelové mapy SEK společnosti Česká telekomunikační infrastruktura a.s. a nebo

b) toto Vyjádření, včetně Všeobecných podmínek ochrany SEK nepředstavuje dostatečnou informaci pro záměr, pro který podal shora označenou žádost nebo pro zpracování projektové dokumentace stavby, která koliduje se SEK, nebo zasahuje do Ochranného pásma SEK, vyzvat písemně společnost Česká telekomunikační infrastruktura a.s. k upřesnění podmínek ochrany SEK, a to prostřednictvím zaměstnance společnosti Česká telekomunikační infrastruktura a. s. pověřeného ochranou sítě – Jaroslav Kysela, e-mail: jaroslav.kysela@cetin.cz (dále jen POS).

(4) Přeložení SEK zajistí její vlastník, společnost Česká telekomunikační infrastruktura a.s. Stavebník, který vyvolal překládku SEK je dle ustanovení § 104 odst. 17 zákona č. 127/2005 Sb., o elektronických komunikacích a o změně některých souvisejících zákonů povinen uhradit společnosti Česká telekomunikační infrastruktura a.s. veškeré náklady na nezbytné úpravy dotčeného úseku SEK, a to na úrovni stávajícího technického řešení.

(5) Pro účely přeložení SEK dle bodu (3) tohoto Vyjádření je stavebník povinen uzavřít se společností Česká telekomunikační infrastruktura a.s. Smlouvu o realizaci překládky SEK.

(6) Společnost Česká telekomunikační infrastruktura a.s. prohlašuje, že žadateli byly pro jím určené a vyznačené zájmové území poskytnuty veškeré, ke dni podání shora označené žádosti, dostupné informace o SEK.

(7) Žadateli převzetím tohoto Vyjádření vzniká povinnost poskytnuté informace a data užít pouze k účelu, pro který mu byla tato poskytnuta. Žadatel není oprávněn poskytnuté informace a data rozmnožovat, rozšiřovat, pronajímat, půjčovat či jinak užívat bez souhlasu společnosti Česká telekomunikační infrastruktura a.s. V případě porušení těchto povinností vznikne žadateli odpovědnost vyplývající z platných právních předpisů, zejména předpisů práva autorského.

V případě dotazů k Vyjádření lze kontaktovat společnost Česká telekomunikační infrastruktura a.s. na asistenční lince 238 461 111.

Všeobecné podmínky ochrany SEK společnosti Česká telekomunikační infrastruktura a.s.

I. Obecná ustanovení

1. Stavebník, nebo jím pověřená třetí osoba je povinen při provádění jakýchkoliv činností, zejména stavebních nebo jiných prací, při odstraňování havárií a projektování staveb, řídit se platnými právními předpisy, technickými a odbornými normami (včetně doporučených), správnou praxí v oboru stavebnictví a technologickými postupy a učinit veškerá opatření nezbytná k tomu, aby nedošlo k poškození nebo ohrožení sítě elektronických komunikací ve vlastnictví společnosti Česká telekomunikační infrastruktura a.s. a je výslovně srozuměn s tím, že SEK jsou součástí veřejné komunikační sítě, jsou zajišťovány ve veřejném zájmu a jsou chráněny právními předpisy.

2. Při jakékoliv činnosti v blízkosti vedení SEK je stavebník, nebo jím pověřená třetí osoba, povinen respektovat ochranné pásmo SEK tak, aby nedošlo k poškození nebo zamezení přístupu k SEK. Při křížení nebo souběhu činností se SEK je povinen řídit se platnými právními předpisy, technickými a odbornými normami (včetně doporučených), správnou praxí v oboru stavebnictví a technologickými postupy. Při jakékoliv činnosti ve vzdálenosti menší než 1,5 m od krajního vedení vyznačené trasy podzemního vedení SEK (dále jen PVSEK) nesmí používat mechanizačních

Adresa úřadu:

náměstí T. G. Masaryka č. p. 1 • 470 36 Česká Lípa

fax: +420 487 881 177 • IČ: 00260428 • DIČ: CZ00260428

<http://www.mucl.cz> • e-mail: podatelna@mucl.cz • ID DS: bkfbc3p

prostředků a nevhodného nářadí.

3. Pro případ porušení kterékoliv z povinností stavebníka, nebo jím pověřené třetí osoby, založené Všeobecnými podmínkami ochrany SEK společnosti Česká telekomunikační infrastruktura a.s. Je stavebník, nebo jím pověřená třetí osoba, odpovědný za veškeré náklady a škody, které společnosti Česká telekomunikační infrastruktura a.s. vzniknou porušením jeho povinnosti.

4. V případě, že budou zemní práce zahájeny po uplynutí doby platnosti tohoto Vyjádření, nelze toto Vyjádření použít jako podklad pro vytyčení a je třeba požádat o vydání nového Vyjádření.

5. Bude-li žadatel na společnosti Česká telekomunikační infrastruktura a.s. požadovat, aby se jako účastník správního řízení, pro jehož účely bylo toto Vyjádření vydáno, vzdala práva na odvolání proti rozhodnutí vydanému ve správním řízení, pro jehož účely bylo toto Vyjádření vydáno, je povinen kontaktovat POS.

II. Součinnost stavebníka při činnostech v blízkosti SEK

1. Započetí činnosti je stavebník, nebo jím pověřená třetí osoba, povinen oznámit POS. Oznámení bude obsahovat číslo Vyjádření, k němuž se vztahují tyto podmínky.

2. Před započatím zemních prací či jakékoliv jiné činnosti je stavebník, nebo jím pověřená třetí osoba, povinen zajistit vyznačení tras Pj/SEK na terénu dle polohopisné dokumentace. S vyznačenou trasou PVSEK prokazatelně seznámí všechny osoby, které budou a nebo by mohly činnosti provádět.

3. Stavebník, nebo jím pověřená třetí osoba, je povinen upozornit jakoukoliv třetí osobu, jež bude provádět zemní práce, aby zjistila nebo ověřila stranovou a hloubkovou polohu PVSEK příčnými sondami, a je srozuměn s tím, že možná odchylka uložení středu trasy PVSEK, stranová i hloubková, činí +/- 30 cm mezi skutečným uložením PVSEK a polohovými údaji ve výkresové dokumentaci.

4. Při provádění zemních prací v blízkosti PVSEK je stavebník, nebo jím pověřená třetí osoba, povinen postupovat tak, aby nedošlo ke změně hloubky uložení nebo prostorového uspořádání PVSEK. Odkryté PVSEK je stavebník, nebo jím pověřená třetí osoba, povinen zabezpečit proti prověšen, poškozování a odcizení.

5. Při zjištění jakéhokoliv rozporu mezi údaji v projektové dokumentaci a skutečností je stavebník, nebo jím pověřená třetí osoba, povinen bez zbytečného odkladu přerušit práce a zjištění rozporu oznámit POS. V přerušovaných pracích lze pokračovat teprve poté, co od POS prokazatelně obdržel souhlas k pokračování v pracích.

6. V místech, kde PVSEK vystupuje ze země do budovy, rozváděče, na sloup apod. je stavebník, nebo jím pověřená třetí osoba, povinen vykonávat zemní práce se zvýšenou mírou opatrnosti s ohledem na ubývající krytí nad PVSEK. Výkopové práce v blízkosti sloupů nadzemního vedení SEK (dále jen NVSEK) je povinen provádět v takové vzdálenosti, aby nedošlo k narušení jejich stability, to vše za dodržení platných právních předpisů, technických a odborných norem, správné praxi v oboru stavebnictví a technologických postupů.

7. Při provádění zemních prací, u kterých nastane odkrytí PVSEK, stavebník, nebo jím pověřená třetí osoba před zakrytím PVSEK vyzve POS ke kontrole. Zához je stavebník oprávněn provést až poté, kdy prokazatelně obdržel souhlas POS.

8. Stavebník nebo jím pověřená třetí osoba, není oprávněn manipulovat s kryty kabelových komor a vstupovat do kabelových komor bez souhlasu společnosti Česká telekomunikační infrastruktura a.s.

9. Stavebník, nebo jím pověřená třetí osoba, není oprávněn trasu PVSEK mimo vozovku přejíždět vozidly nebo stavební mechanizací, a to až do doby, než PVSEK řádně zabezpečí proti mechanickému poškozování. Stavebník, nebo jím pověřená třetí osoba, je povinen projednat s POS způsob mechanické ochrany trasy PVSEK. Při přepravě vysokého nákladu nebo mechanizace pod trasou NVSEK je stavebník, nebo jím pověřená třetí osoba, povinen respektovat výšku NVSEK nad zemí.

10. Stavebník, nebo jím pověřená třetí osoba, není oprávněn na trase PVSEK (včetně ochranného pásma) jakkoliv měnit niveletu terénu, vysazovat trvalé porosty ani měnit rozsah a konstrukci zpevněných ploch (např. komunikací, parkovišť, vjezdů aj.).

11. Stavebník, nebo jím pověřená třetí osoba, je povinen manipulační a skladové plochy zřizovat v takové vzdálenosti od NVSEK, aby činnosti na/v manipulačních a skladových plochách nemohly být vykonávány ve vzdálenost menší než 1 m od NVSEK.

12. Stavebník, nebo jím pověřená třetí osoba, není oprávněn užívat, přemísťovat a odstraňovat technologické, ochranné a pomocné prvky SEK.

13. Stavebník, nebo jím pověřená třetí osoba, není oprávněn bez předchozího projednání jakkoliv manipulovat s případně odkrytými prvky SEK, zejména s ochrannou skříňí optických spojek, optickými spojkami, technologickými rezervami či jakýmkoliv jiným zařízením SEK.

14. Stavebník, nebo jím pověřená třetí osoba, je povinen každé poškozování či krádež SEK neprodleně od okamžiku zjištění takové skutečnosti, oznámit POS na telefonní číslo: 606 757 180 nebo v mimopracovní době na telefonní číslo 238 462 690.

Adresa úřadu:

náměstí T. G. Masaryka č. p. 1 • 470 36 Česká Lípa

fax: +420 487 881 177 • IČ: 00260428 • DIČ: CZ00260428

http://www.mucl.cz • e-mail: podatelna@mucl.cz • ID DS: bkfb3p

IV. Součinnost stavebníka při přípravě stavby

1. Pokud činností stavebníka, nebo jím pověřené třetí osoby, k níž je třeba povolení správního orgánu dle zvláštního právního předpisu, dojde k ohrazení či omezení SEK, je stavebník, nebo jím pověřená třetí osoba, povinen kontaktovat POS a předložit zakreslení SEK do příslušné dokumentace stavby (projektové, realizační, koordinační atp.).
2. V případě, že pro činnosti stavebníka, nebo jím pověřené třetí osoby, není třeba povolení správního orgánu dle zvláštního právního předpisu, je stavebník, nebo jím pověřená třetí osoba, povinen předložit zakreslení trasy SEK i s příslušnými kótami do zjednodušené dokumentace (katastrální mapa, plánek), ze které bude zcela patrná míra dotčení SEK.
3. Při projektování stavby, rekonstrukce či přeložky vedení a zařízení silových elektrických sítí, elektrických trakcí vlaků a tramvají, nejpozději však před zahájením správního řízení ve věci povolení stavby, rekonstrukce či přeložky vedení a zařízení silových elektrických sítí, elektrických trakcí vlaků a tramvají, je stavebník, nebo jím pověřená třetí osoba, povinen provést výpočet rušivých vlivů, zpracovat ochranná opatření a předat je POS.
4. Při projektování stavby, při rekonstrukci, která se nachází v ochranném pásmu radiových tras společnosti Česká telekomunikační infrastruktura a.s. a překračuje výšku 15 m nad zemským povrchem, a to včetně dočasných objektů zařízení staveniště (jeřáby, konstrukce, atd.), nejpozději však před zahájením správního řízení ve věci povolení takové stavby, je stavebník nebo jím pověřená třetí osoba, povinen kontaktovat POS. Ochranné pásmo radiových tras v šíři 50m je zakresleno do situačního výkresu. Je tvořeno dvěma podélnými pruhy o šíři 25 m po obou stranách radiového paprsku v celé jeho délce, resp. 25 m kruhem kolem vysílacího radiového zařízení.
5. Pokud se v zájmovém území stavby nachází podzemní silnoproudé vedení (NN) společnosti Česká telekomunikační infrastruktura a.s. je stavebník, nebo jím pověřená třetí osoba, před zahájením správního řízení ve věci povolení správního orgánu k činnostem stavebníka, nebo jím pověřené třetí osoby, nejpozději však před zahájením stavby, povinen kontaktovat POS.
6. Pokud by navrhované stavby (produktovody, energovody aj.) svými ochrannými pásmy zasahovaly do prostoru stávajících tras a zařízení SEK, či do jejich ochranných pásem, je stavebník, nebo jím pověřená třetí osoba, povinen realizovat taková opatření, aby mohla být prováděna údržba a opravy SEK, a to i za použití mechanizace, otevřeného plamene a podobných technologií.

V. Křížení a souběh se SEK

1. Stavebník, nebo jím pověřená třetí osoba, je povinen v místech křížení PVSEK se sítěmi technické infrastruktury, pozemními komunikacemi, parkovacími plochami, vjezdy atp. ukládat PVSEK v zákonnými předpisy stanovené hloubce a chránit Pf/SEK chráničkami s přesahem minimálně 0,5 m na každou stranu od hrany křížení. Chráničku je povinen utěsnit a zamezit vnikání nečistot.
 2. Stavebník nebo jím pověřená třetí osoba, je výslovně srozuměn s tím, že v případě, kdy hodlá umístit stavbu sjezdu či vjezdu, je povinen stavbu sjezdu či vjezdu umístit tak, aby metalické kabely SEK nebyly umístěny v hloubce menší než 0,6 m a optické nebyly umístěny v hloubce menší než 1 m.
 3. Stavebník, nebo jím pověřená třetí osoba, je povinen základy (stavby, opěrné zdi, podezdívky apod.) umístit tak, aby dodržel minimální vodorovný odstup 1,5 m od krajního vedení, případně kontaktovat POS.
 4. Stavebník, nebo jím pověřená třetí osoba, není oprávněn trasy PVSEK znepřístupnit (např. zabetonováním).
 5. Stavebník, nebo jím pověřená třetí osoba, je při křížení a souběhu stavby nebo sítí technické infrastruktury s kabelovodem povinen zejména:
 - pokud plánované stavby nebo trasy sítí technické infrastruktury budou umístěny v blízkosti kabelovodu ve vzdálenosti menší než 2 m nebo při křížení kabelovodu ve vzdálenosti menší než 0,5 m nad nebo kdekoli pod kabelovodem, předložit POS zakreslení v příčných řezech,
 - do příčného řezu zakreslit také profil kabelové komory v případě, kdy jsou sítě technické infrastruktury či stavby umístěny v blízkosti kabelové komory ve vzdálenosti menší než 2 m,
 - neumísťovat nad trasou kabelovodu v podélném směru sítě technické infrastruktury,
 - předložit POS vypracovaný odborný statický posudek včetně návrhu ochrany tělesa kabelovodu pod stavbou, ve vjezdu nebo pod zpevněnou plochou,
 - nezakrývat vstupy do kabelových komor, a to ani dočasně,
 - projednat s POS, nejpozději ve fázi projektové přípravy, jakékoliv výkopové práce, které by mohly být vedeny v úrovni či pod úrovní kabelovodu nebo kabelové komory a veškeré případy, kdy jsou trajektorie podvrtná a protlaků ve vzdálenosti menší než 1,5 m od kabelovodu.
46. Budou splněny podmínky společnosti Česká telekomunikační infrastruktura a.s., uvedené ve stanovisku č. j.: 691513/19 ze dne 25.07.2019:

Adresa úřadu:

náměstí T. G. Masaryka č. p. 1 • 470 36 Česká Lípa
fax: +420 487 881 177 • IČ: 00260428 • DIČ: CZ00260428
<http://www.mucl.cz> • e-mail: podatelna@mucl.cz • ID DS: bkbfe3p

- (I) Na Žadatelem určeném a vyznačeném Zájmovém území se vyskytuje SEK společnosti Česká telekomunikační infrastruktura a.s.;
- (II) Společnost Česká telekomunikační infrastruktura a.s. za podmínky splnění bodu (III) tohoto Vyjádření souhlasí, aby Stavebník a/nebo Žadatel, je-li Stavebníkem v Zájmovém území vyznačeném v Žádosti, provedl Stavbu a/nebo činnosti povolené příslušným správním rozhodnutím vydaným dle Stavebního zákona;
- (III) Stavebník a/nebo Žadatel, je-li Stavebníkem, je povinen
- (i) dodržet tyto níže uvedené podmínky, které byly stanovené POS, tak jak je tento označen ve Všeobecných podmínkách ochrany SEK, Pro zajištění ochrany našeho vedení požadujeme, aby měl stavebník před vydáním stavebního povolení platné "Vyjádření o existenci podzemních vedení sítí elektronických komunikací". Zároveň stavebníka upozorňujeme, že podmínky dané ve "Vyjádření." musí být dodrženy. Oblast stavby je v ochranném pásmu a v trase našeho vedení SEK toto vedení SEK požadujeme přeložit dle PO. Tato překládka bude realizována jen naší společností na náklady investora stavby, na základě uzavřené "Smlouvy s vlastníkem technické infrastruktury o přeložení technické infrastruktury". Pro uzavření této smlouvy včetně potřebných kroků k této překládce prosím kontaktujte odd. výstavby (p. Kaprase e-mail: jiri.kapras@cetin.cz, p. Bednáře e-mail: miroslav.bednar@cetin.cz). Vzhledem ke změně kabelové trasy, bude nutné pro uvedenou překládku zajistit i územní rozhodnutí. Stanovisko pro územní a stavební jednání bude vystaveno po uzavření "Smlouvy s vlastníkem technické infrastruktury o přeložení technické infrastruktury". Veškeré práce v ochranném pásmu našeho vedení musí být prováděny pouze ručně tak, jak je požadováno ve výše uvedeném "Vyjádření o ... ". Při každé kolizi stavby s naším vedením požadujeme přizvat k jeho kontrole (p. Přistoupil K. tel.: 606037871). O provedené kontrole bude naším pracovníkem proveden zápis do stavebního deníku, který bude kontrolován při kolaudačním řízení stavby.
 - (ii) řídit se Všeobecnými podmínkami ochrany SEK, které jsou nedílnou součástí Vyjádření;
- (IV) Pro případ, že bude nezbytné přeložení SEK, zajistí vždy takové přeložení SEK její vlastník, společnost Česká telekomunikační infrastruktura a.s. Stavebník, který vyvolal překládku SEK je dle ustanovení § 104 odst. 17 Zákona o elektronických komunikacích povinen uhradit společnosti Česká telekomunikační infrastruktura a.s. veškeré náklady na nezbytné úpravy dotčeného úseku SEK, a to na úrovni stávajícího technického řešení;
- (V) Pro účely přeložení SEK dle bodu (IV) tohoto Vyjádření je Stavebník povinen uzavřít se společností Česká telekomunikační infrastruktura a.s. Smlouvu o realizaci překládky SEK.

Vyjádření je platné pouze pro Zájmové území určené a vyznačené Žadatelem, jakož i pro Důvod Vyjádření stanovený a určený Žadatelem v Žádosti. Vyjádření pozbývá platnosti i) v Den konce platnosti Vyjádření, ii) změnou rozsahu Zájmového území či změnou Důvodu Vyjádření uvedeného v Žádosti a/nebo iii) Jakýmkoliv porušením kterékoliv povinnosti stanovené Všeobecnými podmínkami ochrany SEK, to vše v závislosti na tom, která ze skutečností rozhodná pro pozbytí platnosti Vyjádření nastane nejdříve. Společnost Česká telekomunikační infrastruktura a.s. vydáním tohoto Vyjádření poskytla Žadateli pro Žadatelem určené a vyznačené Zájmové území veškeré informace o SEK dostupné společnosti Česká telekomunikační infrastruktura a.s. ke dni podání Žádosti.

Ze strany společnosti Česká telekomunikační infrastruktura a.s. může v některých případech docházet ke zpracování Vašich osobních údajů. Ke zpracování Vašich osobních údajů dochází vždy v souladu s platnými právními předpisy. Konkrétní zásady a podmínky zpracování osobních údajů společností Česká telekomunikační infrastruktura a.s. jsou dostupné na <https://www.cetin.cz/zasady-ochrany-osobnich-udaju>.

V případě dotazů k Vyjádření kontaktujte prosím asistenční linku 238 461 111.

47. Budou splněny podmínky společnosti Severočeské vodovody a kanalizace, a. s., uvedené ve vyjádření zn.: O18610035140/OTPCLI/če ze dne 08.02.2018:

Vzhledem k tomu, že předmětná stavba zasahuje do ochranného pásma vodohospodářských (VH) zařízení v majetku SVS a. s., Teplice a v provozování Severočeských vodovodů a kanalizací, a. s., Teplice, závod Liberec, je nutné při její realizaci atd. respektovat naše následující požadavky:

- 1) Při souběhu a křížení sítí s námi provozovaným VH zařízením bude dodržena ČSN 73 6005 "Prostorové uspořádání sítí technického vybavení" a další zákony a předpisy pro ukládání inž. sítí. Dále požadujeme dodržet ochranná pásma VH zařízení dle zákona č. 274/2001 Sb. ve znění pozdějších předpisů při umísťování souvisejících objektů k inž. sítím (uliční vpusti, propustky, opěrné stěny, sloupy atd.).
- 2) Požadujeme provést úpravu povrchových znaků na VH zařízení do nové nivelety terénu.

Adresa úřadu:

náměstí T. G. Masaryka č. p. 1 • 470 36 Česká Lípa

fax: +420 487 881 177 • IČ: 00260428 • DIČ: CZ00260428

<http://www.mucl.cz> • e-mail: podatelna@mucl.cz • ID DS: bkfbe3p

- 3) Před zahájením stavebních /výkopových/ prací si investor zajistí vytyčení st. VH zařízení na místě, přímo ve staveništi (trase) a prostoru potřebném pro provádění stavby. Následně pak lze s konečnou platností určit trasu pokládaného zařízení, příp. dispečink Liberec, na základě objednávky.
 - 4) Investor stavby prokazatelně seznámí pracovníky, kteří budou provádět práce, s polohou tohoto vedení a zařízení, včetně jeho profilu, upozorní organizace provádějící práce na možnou polohovou odchylku uložených sítí od výkresové dokumentace.
 - 5) Zakládání mostu včetně manipulace při stavbě s veškerými prvky a vozidly a zařízení staveniště musí být řešeno mimo ochranné pásmo vodovodního řádu.
 - 6) Zahájení prací nám bude s předstihem (15dní) písemně oznámeno včetně jména a tel. spojení na stavební dozor a dodavatele stavby, aby v případě sporů mohla být rychle a účelně sjednána náprava. Rovněž bude písemně provozu vodovodů oznámeno ukončení stavebních prací.
 - 7) Požadujeme být přizváni ke každé činnosti v ochranném pásmu námi provozovaného VH zařízení, ke kontrole před záhozem stávajících sítí a ke kolaudaci akce.
 - 8) Zhotovitel umožní v průběhu prací pracovníkovi provozovatele VH zařízení kontrolu dodržení podmínek stanovených v tomto vyjádření a tímto provede zápis do stavebního deníku s podpisy zástupců provozů Severočeských vodovodů a kanalizací, a.s. Teplice, středisko Česká Lípa.
 - 9) Případné použití chrániček nesmí být v potrubí s modrým pruhem nebo modré barvy, aby nedocházelo k záměně s vodovodním potrubím.
 - 10) Každé poškození sítí či zařízení musí být neprodleně ohlášeno příslušnému provozu vodovodů a kanalizací v České Lípě. Upozorňujeme, že při porušení námi provozovaných sítí budou veškeré náklady na opravu a náhradní zásobování účtovány investoru stavby.
 - 11) Při provádění stavby bude dodržena norma týkající se zemních prací.
 - 12) Požadujeme být přizváni k projednání dalších stupňů projektové dokumentace a ke správnému řízení k souvisejícím akcím v předmětné věci.
 - 13) Po skončení prací se mezi zhotovitelem, investorem a provozovatelem vodohospodářských sítí (Severočeské vodovody a kanalizace, a.s. Teplice) uskuteční protokolární převzetí místa zásahu. Je možné i zápisem do stavebního deníku s příslušnými podpisy.
 - 14) Nebudou-li dodrženy podmínky obsažené v tomto vyjádření, budou činnosti prováděné v ochranném pásmu VH zařízení posuzovány jako činnosti bez našeho předchozího souhlasu.
- Obecné technické podmínky pro realizaci a kolaudaci staveb jsou k dispozici na www.scvk.cz.
48. Stavba bude dokončena do 31.10.2020.
49. Stavební povolení pozbývá platnosti, jestliže stavba nebyla zahájena do 2 let ode dne, kdy nabylo právní moci. Dobu platnosti stavebního povolení může stavební úřad prodloužit na odůvodněnou žádost stavebníka podanou před jejím uplynutím.
50. Stavba může být užívána pouze na základě kolaudačního souhlasu v souladu s ustanovením § 122 stavebního zákona.
51. Po úplném dokončení stavby podá stavebník žádost o kolaudační souhlas v souladu s ustanovením § 181 vyhlášky č. 503/2006 Sb., kterou se provádějí některá ustanovení stavebního zákona ve věcech stavebního řádu, Příloha č. 12. Pro vydání kolaudačního souhlasu stavebník opatří geodetické zaměření skutečného provedení, zápis o odevzdání a převzetí stavby, geometrický plán, pokud je stavba předmětem evidence v katastru nemovitostí, odsouhlasený katastrálním úřadem pro Liberecký kraj, katastrálním pracovištěm Česká Lípa, projekt skutečného provedení, došlo-li k odchylkám proti stavebnímu povolení, závazná stanoviska dotčených orgánů státní správy k užívání stavby vyžadovaná zvláštními právními předpisy, vyjádření správců sítí, certifikáty na použité materiály, doklad příp. prohlášení zhotovitele k likvidaci odpadů, prohlášení zhotovitele a technického dozoru investora o provedení stavby dle ověřené projektové dokumentace a podmínek stavebního povolení, stanovení místní úpravy provozu na pozemních komunikacích, mostní list, první hlavní mostní prohlídka.

Toto rozhodnutí dále navazuje na následující stanoviska:

- Sdělení k příslušnosti ÚP Město Zákupy, Borská 5, 471 23 Zákupy, č. j. MUZ/631/2018/OV ze dne 22.02.2018.
- Stanovisko k územnímu a stavebnímu řízení Městský úřad v České Lípě, odbor dopravy, náměstí T. G. Masaryka č. p. 1, 470 36 Česká Lípa, č. j. MUCL/11714/2018 ze dne 12.02.2018.
- Koordinované závazné stanovisko Městský úřad v České Lípě, odbor životního prostředí, náměstí T. G. Masaryka č. p. 1, 470 36 Česká Lípa, zn.: MUCL/28276/2018 ze dne 12.03.2018.

Adresa úřadu:

náměstí T. G. Masaryka č. p. 1 • 470 36 Česká Lípa

fax: +420 487 881 177 • IČ: 00260428 • DIČ: CZ00260428

<http://www.mucl.cz> • e-mail: podatelna@mucl.cz • ID DS: bkfb3p

- Závazné stanovisko Městský úřad v České Lípě, odbor životního prostředí, vodoprávní úřad, náměstí T. G. Masaryka č. p. 1, 470 36 Česká Lípa, zn.: MUCL/28349/2018 ze dne 12.03.2018.
- Závazné stanovisko Městský úřad v České Lípě, stavební úřad, úsek památkové péče, náměstí T. G. Masaryka č. p. 1, 470 36 Česká Lípa, č. j. MUCL/51269/2018 ze dne 10.05.2018.
- Sdělení Městský úřad v České Lípě, stavební úřad, úřad územního plánování, náměstí T. G. Masaryka č. p. 1, 470 36 Česká Lípa, č. j. MUCL/26964/2018 ze dne 08.03.2018.
- Stanovisko Policie České republiky, Krajské ředitelství policie Libereckého kraje, dopravní inspektorát, Pod Holým vrchem 1734, 470 80 Česká Lípa, č. j.: KRPL-11593-2/ČJ-2018-180106-06 ze dne 06.02.2018.
- Závazné stanovisko Hasičský záchranný sbor Libereckého kraje, územní odbor Česká Lípa, se sídlem Karla Poláčka 3152, 470 01 Česká Lípa, č. j.: HSLI-361-2/CL-PS-2018 ze dne 20.02.2018.
- Sdělení Krajská hygienická stanice Libereckého kraje, Husova tř. 64, 460 31 Liberec, č. j. KHSLB 02085/2018 ze dne 01.02.2018.
- Stanovisko NIPi bezbariérové prostředí, o. p. s., Havlíčkova 4481/44, 586 01 Jihlava, zn.: 027180029 ze dne 03.04.2018.
- Vyjádření k technické infrastruktuře Město Zákupy, starosta, Borská 5, 471 23 Zákupy zn.: 322/2018.
- Závazné stanovisko Ministerstvo obrany ČR, Sekce nakládání s majetkem, odbor ochrany územních zájmů, Tychonova 1, 160 01 Praha 6 zn.: 100117/2018-1150-OÚZ-LIT ze dne 10.04.2018.

Odůvodnění:

Městský úřad v České Lípě, odbor dopravy, jako příslušný speciální stavební úřad podle ustanovení § 40 odst. 4 písm. a) zákona o pozemních komunikacích, podle ustanovení § 15 stavebního zákona a v souladu s ustanovením § 61 odst. 1 zákona o obcích, obdržel dne 27.06.2018 žádost stavebníka, Krajské správy silnic Libereckého kraje, příspěvkové organizace, IČ: 709 46 078, se sídlem České mládeže 632/32, 460 06 Liberec 6, zastoupeného obchodní firmou METROPROJEKT Praha a. s., IČ: 452 71 895, se sídlem Náměstí I. P. Pavlova 1786/2, Nové Město, o vydání stavebního povolení na stavbu a stavební úpravy pod názvem: „Most ev.č. 268 – 024 přes Svitávku v Zákupích“. Ve smyslu ustanovení § 94o stavebního zákona podanou žádost a připojené podklady přezkoumal a projednal a ověřil rovněž účinky budoucího užívání.

K žádosti stavebník předložil:

- Výpis z obchodního rejstříku obchodní firmy METROPROJEKT Praha a. s.
- Plná moc Krajská správa silnic Libereckého kraje, p. o. / METROPROJEKT Praha a. s.
- Plná moc METROPROJEKT Praha a. s. / Ivana Petříková
- Soupis dotčených pozemků a informace o nich.
- Souhlas s umístěním stavby Město Zákupy, Borská 5, 471 23 Zákupy ze dne 19.03.2018.
- Souhlas s umístěním stavby Povodí Ohře, státní podnik, Bezručova 4219, 430 03 Chomutov ze dne 16.03.2018.
- Souhlas s umístěním stavby SJM Josef Tichý a Alena Tichá, Mimoňská 165, 471 23 Zákupy ze dne 11.03.2018.
- Souhlas s umístěním stavby Lenka Vojáčková, Mimoňská 170, 471 23 Zákupy ze dne 06.04.2018.
- Vyjádření Lubomír Kouba – realitní kancelář, Karla Poláčka 2230, 470 01 Česká Lípa ze dne 19.02.2018.
- Návrh plánu kontrolních prohlídek.
- Projektová dokumentace – 2 paré č. 3 a 4, číslo zakázky 17-7043-01, vyhotoveno 12/2017, stupeň DÚR/DSP

Závazná stanoviska dotčených orgánů státní správy:

- Sdělení k příslušnosti ÚP Město Zákupy, Borská 5, 471 23 Zákupy, č. j. MUZ/631/2018/OV ze dne 22.02.2018.
- Stanovisko k územnímu a stavebnímu řízení Městský úřad v České Lípě, odbor dopravy, náměstí T. G. Masaryka č. p. 1, 470 36 Česká Lípa, č. j. MUCL/11714/2018 ze dne 12.02.2018.
- Koordinované závazné stanovisko Městský úřad v České Lípě, odbor životního prostředí, náměstí T. G. Masaryka č. p. 1, 470 36 Česká Lípa, zn.: MUCL/28276/2018 ze dne 12.03.2018.
- Závazné stanovisko Městský úřad v České Lípě, odbor životního prostředí, vodoprávní úřad, náměstí T. G. Masaryka č. p. 1, 470 36 Česká Lípa, zn.: MUCL/28349/2018 ze dne 12.03.2018.
- Závazné stanovisko Městský úřad v České Lípě, stavební úřad, úsek památkové péče, náměstí T. G. Masaryka č. p. 1, 470 36 Česká Lípa, č. j. MUCL/51269/2018 ze dne 10.05.2018.
- Sdělení Městský úřad v České Lípě, stavební úřad, úřad územního plánování, náměstí T. G. Masaryka č. p. 1, 470 36 Česká Lípa, č. j. MUCL/26964/2018 ze dne 08.03.2018.

Adresa úřadu:

náměstí T. G. Masaryka č. p. 1 • 470 36 Česká Lípa
fax: +420 487 881 177 • IČ: 00260428 • DIČ: CZ00260428
<http://www.mucl.cz> • e-mail: podatelna@mucl.cz • ID DS: bkfbe3p

- Stanovisko Policie České republiky, Krajské ředitelství policie Libereckého kraje, dopravní inspektorát, Pod Holým vrchem 1734, 470 80 Česká Lípa, č. j.: KRPL-11593-2/ČI-2018-180106-06 ze dne 06.02.2018.
- Závazné stanovisko Hasičský záchranný sbor Libereckého kraje, územní odbor Česká Lípa, se sídlem Karla Poláčka 3152, 470 01 Česká Lípa, č. j.: HSLI-361-2/CL-PS-2018 ze dne 20.02.2018.
- Sdělení Krajská hygienická stanice Libereckého kraje, Husova tř. 64, 460 31 Liberec, č. j. KHSLB 02085/2018 ze dne 01.02.2018.
- Závazné stanovisko Ministerstvo obrany ČR, Sekce nakládání s majetkem, odbor ochrany územních zájmů, Tychonova 1, 160 01 Praha 6 zn.: 100117/2018-1150-OÚZ-LIT ze dne 10.04.2018.

Stanoviska správců sítí a stanoviska dalších účastníků řízení:

- Souhlas s umístěním stavby Město Zákupy, Borská 5, 471 23 Zákupy ze dne 19.03.2018.
- Souhlas s umístěním stavby Povodí Ohře, státní podnik, Bezručova 4219, 430 03 Chomutov ze dne 16.03.2018.
- Souhlas s umístěním stavby SJM Josef Tichý a Alena Tichá, Mimoňská 165, 471 23 Zákupy ze dne 11.03.2018.
- Souhlas s umístěním stavby Lenka Vojáčková, Mimoňská 170, 471 23 Zákupy ze dne 06.04.2018.
- Stanovisko Povodí Ohře, státní podnik, Bezručova 4219, 430 03 Chomutov, zn.: POH/05500/2018-2/301100 ze dne 14.02.2018.
- Stanovisko NIPi bezbariérové prostředí, o. p. s., Havlíčkova 4481/44, 586 01 Jihlava, zn.: 027180029 ze dne 03.04.2018.
- Vyjádření k existenci Česká telekomunikační infrastruktura, a. s., Olšanská 2681/6, 130 00 Praha 3, č. j.: 511081/18 ze dne 15.01.2018.
- Vyjádření k existenci České Radiokomunikace, a. s., Skokanská 2117/2, 169 00 Praha 6, zn.: UPTS/OS/185735/2018 ze dne 17.01.2018.
- Stanovisko ke stavbě GridServices, s. r. o., IČ: 279 35 311, Plynárenská 499/1, 602 00 Brno – Zábřovice, zn.: 5001650344 ze dne 15.01.2018.
- Vyjádření k technické infrastruktuře Město Zákupy, starosta, Borská 5, 471 23 Zákupy zn.: 322/2018.
- Vyjádření o existenci sítí RIO Media a .s. , Kovanecká 2124/30, 190 00 Praha 9 zn.: VYRIO-2018-00672-02 ze dne 09.04.2018.
- Stanovisko Správa železniční dopravní cesty, státní organizace oblastní ředitelství Hradec Králové, U Fotochemy 259/1, 501 01 Hradec Králové č. j. 10735/2018-SŽDC-OŘ HKR-NT ze dne 17.01.2018.
- Stanovisko ČD – Telematika a. s., Pernerova 2819/2a, 130 00 Praha 3, č. j. 01843/2018-Če ze dne 06.02.2018.
- Vyjádření o existenci sítí ČEZ Distribuce, a. s., Teplická 874/8, 405 02 Děčín, Děčín IV- Podmokly, zn.: 010068597 ze dne 24.01.2017.
- Souhlas s umístěním stavby ČEZ Distribuce, a. s., Teplická 874/8, 405 02 Děčín, Děčín IV- Podmokly, zn.: 1096814018 zařízení ev. č. LB/59/18/OP ze dne 06.02.2018.
- Vyjádření k existenci T – Mobile Czech Republic a. s., Tomfěkova 2144/1, 148 00 Praha 4 zn.: E01816/18 ze dne 15.01.2018.
- Vyjádření k existenci Vodafon Czech Republic a. s., Náměstí Junkových 2, 155 00 Praha 5 zn.: MW000007586667038 ze dne 15.01.2018.
- Závazné stanovisko Ministerstvo obrany ČR, Sekce nakládání s majetkem, odbor ochrany územních zájmů, Tychonova 1, 160 01 Praha 6 zn.: 100117/2018-1150-OÚZ-LIT ze dne 10.04.2018.
- Vyjádření k umístění stavby Severočeské vodovody a kanalizace, a. s., Pfitkovská 1689, 415 50 Teplice, zn.: 018610035140/OTPCLI/Če ze dne 08.02.2018.
- Vyjádření Lubomír Kouba – realitní kancelář, Karla Poláčka 2230, 470 01 Česká Lípa ze dne 19.02.2018.

Dále stavebník předložil:

- Koordinované závazné stanovisko Městský úřad v České Lípě, odbor životního prostředí, náměstí T. G. Masaryka č. p. 1, 470 36 Česká Lípa, zn.: MUCL/28276/2018 ze dne 12.03.2018.

Městský úřad v České Lípě, odbor dopravy, opatřením ze dne 29.05.2019 vyzval stavebníka, aby podání doplnil o:

1. Opravit v bodě č. X. termíny zahájení a dokončení stavby v žádosti o vydání společného stavebního povolení.
2. Vyjádření ke společnému územnímu a stavebnímu řízení obchodní firmy Česká telekomunikační infrastruktura, a. s.
3. Sdělení o existenci sítí Telco Pro Services, a. s.
4. Závazné stanovisko Městský úřad v České Lípě, odbor životního prostředí, orgán ochrany ovzduší.

Adresa úřadu:

náměstí T. G. Masaryka č. p. 1 • 470 36 Česká Lípa
fax: +420 487 881 177 • IČ: 00260428 • DIČ: CZ00260428

http://www.mucl.cz • e-mail: podatelna@mucl.cz • ID DS: bkfbe3p

5. Umístění, konstrukční provedení provizorní lávky pro chodce vybudované pro dobu stavby a způsob jakým bude uvedena do provozu.
6. Doplnění pozemku p. č. 1177 v k. ú. Zákupy, obec Zákupy do záborového elaborátu a žádosti o povolení.

a zároveň zahájené řízení usnesením přerušil dle ustanovení § 111 odst. 3 stavebního zákona.

Dle ustanovení § 79 odst. 5 stavebního zákona nevyžadují stavební úpravy a udržovací práce rozhodnutí o umístění stavby ani územní souhlas. Jestliže se nevydává územní rozhodnutí ani územní souhlas, postačí závazné stanovisko podle ustanovení § 96b stavebního zákona. Městský úřad Česká Lípa, stavební úřad, úsek úřad územního plánování, k předmětné stavbě vydal závazné stanovisko, které je součástí koordinovaného závazného stanoviska č. j. MUCL/28276/2018 ze dne 12.03.2018, o souladu navrhované stavby se záměry územního plánování.

Městský úřad Česká Lípa, odbor dopravy, také ověřil, že projektová dokumentace je úplná, přehledná a byla zpracována osobami s příslušnou autorizací. Zároveň ověřil, že jsou v odpovídající míře řešeny obecné požadavky na výstavbu. Projektovou dokumentaci zpracovala obchodní firma METROPROJEKT Praha a. s., IČ: 452 71 895, se sídlem Náměstí I. P. Pavlova 1786/2, Nové Město, 120 00 Praha, autorizovaný inženýr pro mosty a inženýrské konstrukce, Ing. Jan Pešata, ČKAIT 0008416, číslo zakázky 17-7043-01, vyhotoveno 12/2017, stupeň DÚR/DSP a tím je zaručeno, že dokumentace splňuje požadavky týkající se veřejných zájmů, především na úseku ochrany životního prostředí, ochrany života a zdraví osob a odpovídá obecným požadavkům na výstavbu obsažených ve vyhlášce č. 268/2009 Sb. a je v souladu se schváleným územním plánem.

Projektant odpovídá za správnost, celistvost, úplnost a bezpečnost stavby provedené podle jím zpracované projektové dokumentace a proveditelnost stavby podle této dokumentace, jakož i za technickou a ekonomickou úroveň projektu technologického zařízení, včetně vlivů na životní prostředí. Je povinen dbát právních předpisů a obecných požadavků na výstavbu vztahujících se ke konkrétnímu stavebnímu záměru. Statické, popřípadě jiné výpočty musí být vypracovány tak, aby byly kontrolovatelné. Není-li projektant způsobilý některou část projektové dokumentace zpracovat sám, je povinen k jejímu zpracování přizvat osobu s oprávněním pro příslušný obor nebo specializaci, která odpovídá za jí zpracovaný návrh. Odpovědnost projektanta za projektovou dokumentaci stavby jako celku tím není dotčena.

Městský úřad Česká Lípa, odbor dopravy, ověřil, že předložené podklady vyhovují požadavkům uplatněným dotčenými orgány státní správy.

Dotčenými správními úřady při tomto řízení jsou:

Městský úřad Česká Lípa, odbor životního prostředí, náměstí T. G. M. 1, 470 36 Česká Lípa.

Městský úřad Česká Lípa, stavební úřad, úřad územního plánování, náměstí T. G. M. 1, 470 36 Česká Lípa.

Městský úřad Česká Lípa, stavební úřad, úřad památkové péče, náměstí T. G. M. 1, 470 36 Česká Lípa.

Městský úřad Zákupy, Borská 5, 471 21 Zákupy.

Krajský úřad Libereckého kraje, odbor dopravy, U Jezu 642/2a, Liberec IV – Perštýn, 460 01 Liberec.

Krajský úřad Libereckého kraje, odbor kultury, památkové péče a cestovního ruchu, U Jezu 642/2a, Liberec IV – Perštýn, 460 01 Liberec.

Ministerstvo obrany ČR, Sekce nakládání s majetkem, odbor ochrany územních zájmů, Tychonova 1, 160 01 Praha 6.

Policie České republiky, Krajské ředitelství policie Libereckého kraje, dopravní inspektorát, Pod Holým vrchem 1734, 470 80 Česká Lípa.

Hasičský záchranný sbor Libereckého kraje, Karla Poláčka 3152, 470 02 Česká Lípa.

Městský úřad Česká Lípa, odbor dopravy, se dále zabýval otázkou účastníků řízení v souladu s ustanovením § 94k písm. a) až d) stavebního zákona s přihlédnutím k ustanovení § 27 odst. 1 správního řádu:

Krajská správa silnic Libereckého kraje, příspěvková organizace, IČ: 709 46 078, se sídlem České mládeže 632/32, 460 06 Liberec 6, zastoupený obchodní firmou METROPROJEKT Praha a. s., IČ: 452 71 895, se sídlem Náměstí I. P. Pavlova 1786/2, Nové Město, 120 00 Praha 2.

Město Zákupy, Borská 5, 471 23 Zákupy.

Povodí Ohře, s. p., Bezručova 4219, 430 03 Chomutov.

ČEZ Distribuce, a. s., Teplická 874/8, 405 02 Děčín, Děčín IV – Podmokly.

Česká telekomunikační infrastruktura a. s., Olšanská 2681/6, 130 00 Praha 3.

Severočeské vodovody a kanalizace, a. s., Přítkovská 1689, 415 50 Teplice.

Adresa úřadu:

náměstí T. G. Masaryka č. p. 1 • 470 36 Česká Lípa

fax: +420 487 881 177 • IČ: 00260428 • DIČ: CZ00260428

<http://www.mucl.cz> • e-mail: podatelna@mucl.cz • ID DS: bkfbe3p

Liberecký kraj, U Jezu 642/2a, Liberec IV – Perštýn, 460 01 Liberec.

Správa železniční dopravní cesty, státní organizace oblastní ředitelství Hradec Králové, U Fotochemy 259/1, 501 01 Hradec Králové.

Vojáčková Lenka, Mimoňská 179, 471 23 Zákupy.

Tichý Josef, Mimoňská 165, 473 21 Zákupy.

Tichá Alena, Mimoňská 165, 473 21 Zákupy.

Účastníci řízení podle ustanovení § 94k písm. e) stavebního zákona s přihlédnutím k ustanovení § 27 odst. 2 správního řádu jsou:

Kusý František, Potoční 190, 471 23 Zákupy.

Bc. Kusá Vilemína, Potoční 190, 471 23 Zákupy.

Jakeš Ladislav, Gagarinova 444, 471 23 Zákupy.

Jakeš Oldřich, Mimoňská 186, 471 23 Zákupy.

Ing. Spurný Vlastimil, Malkovského 599, Letňany, 199 00 Praha.

Spurný Josef, Slovenského národního povstání 357/19, Liberec V – Kristiánov, 460 05 Liberec.

Za účastníky řízení vzal stavebníka, který je zároveň vlastníkem pozemků, na kterých má být uskutečněn stavební záměr, vlastníka pozemků, na kterých má být stavba také z části prováděna, vlastníky sousedních pozemků přímo dotčených stavbou a správce sítí na pozemku stavby a v ochranném pásmu inženýrských sítí.

Městský úřad Česká Lípa, odbor dopravy, oznámil opatřením ze dne 29.07.2019 zahájení stavebního řízení a vzhledem k tomu, že mu jsou dobře známy poměry staveniště a žádost poskytuje dostatečný podklad pro posouzení navrhované stavby, upustil podle § 112 odst. 2 stavebního zákona od ohledání na místě a ústního jednání a stanovil lhůtu pro uplatnění námitek a připomínek účastníků stavebního řízení a stanovisek dotčených orgánů státní správy do 10 dnů po oznámení zahájení řízení. Ve stejném termínu se účastníci řízení mohli seznámit s podklady pro rozhodnutí.

Městský úřad Česká Lípa, odbor dopravy, v průběhu stavebního řízení obdržel stanoviska dotčených orgánů státní správy:

- Souhlas s odnětím zemědělské půdy Městský úřad v České Lípě, odbor životního prostředí, orgán ochrany zemědělského půdního fondu, náměstí T. G. Masaryka č. p. 1, 470 36 Česká Lípa, zn.: MUCL/72164/2018 ze dne 29.06.2018.
- Závazné stanovisko Krajský úřad Libereckého kraje, odbor kultury, památkové péče a cestovního ruchu, U Jezu 642/2a, 461 80 Liberec 2, č. j. KULK/1319/2019 ze dne 03.01.2019.
- Rozhodnutí Krajský úřad Libereckého kraje, odbor dopravy, U Jezu 642/2a, 461 80 Liberec 2, č. j. KULK/12437/2019 ze dne 13.02.2019.
- Závazné stanovisko Městský úřad v České Lípě, odbor životního prostředí, ochrana ovzduší, náměstí T. G. Masaryka č. p. 1, 470 36 Česká Lípa, zn.: MUCL/72292/2019 ze dne 04.07.2019.
- Závazné stanovisko Městský úřad v České Lípě, odbor životního prostředí, vodoprávní úřad, náměstí T. G. Masaryka č. p. 1, 470 36 Česká Lípa, zn.: MUCL/77180/2019 ze dne 17.07.2019.

Z předložených podkladů a stanovisek dotčených orgánů státní správy, odbor dopravy dospěl k závěru, že uskutečněním stavby nebudou ohroženy veřejné zájmy chráněné zvláštními předpisy.

Z předložených písemných vyjádření účastníků řízení a při dodržení podmínek stavebního povolení je zřejmé, že nebudou nepřiměřeně omezena či ohrožena práva a právem chráněné zájmy účastníků řízení. Za souhlas se stavbou bylo vzato i konkludentní vyjádření účastníků řízení.

Podmínky společnosti Česká telekomunikační infrastruktura a. s., které nebyly zahrnuty do podmínek tohoto rozhodnutí, se netýkají předmětné stavby.

Stavebník doplnil podání o:

- Doplnění projektové dokumentace o Souhrnnou technickou zprávu B, DIO G a SO 401 – Přelozka slaboproud D, vše ve dvou paré.

Adresa úřadu:

náměstí T. G. Masaryka č. p. 1 • 470 36 Česká Lípa

fax: +420 487 881 177 • IČ: 00260428 • DIČ: CZ00260428

<http://www.mucl.cz> • e-mail: podatelna@mucl.cz • ID DS: bkfbe3p

- Doplnění souhrnné technické zprávy B, METROPROJEKT Praha a. s., IČ: 452 71 895, se sídlem Náměstí I. P. Pavlova 1786/2, Nové Město, 120 00 Praha.
- Doplnění projektové dokumentace o Majetkoprávní elaborát E, METROPROJEKT Praha a. s., IČ: 452 71 895, se sídlem Náměstí I. P. Pavlova 1786/2, Nové Město, 120 00 Praha

Ostatní doklady doručené a pořízené v rámci stavebního řízení a vložené do spisu pro předmětnou stavbu:

Stavebník předložil k žádosti ve věci vydání společného stavebního povolení na stavbu pod názvem „Most ev .č . 268 – 024 přes Svitávku v Zákupích“, k dokumentaci zamítavé závazné stanovisko, vydané Městským úřadem Česká Lípa, stavebním úřadem, úsekem památkové péče č. j.: MUCL/51269/2018 ze dne 10.05.2018. Vzhledem k tomu, že byla v tomto případě splněna podmínka pro zastavení řízení o žádosti, stanovená výše citovaným zákonným ustanovením (§ 149 odst. 4 správního řádu – „*jestliže bylo v průběhu řízení o žádosti vydáno závazné stanovisko, které znemožňuje žádosti vyhovět, neprovádí správní orgán další dokazování a žádost zamítne*“), vydal Městský úřad Česká Lípa, odbor dopravy rozhodnutí o zamítnutí žádosti o společné stavební povolení č. j. MUCL/76250/2018 ze dne 13.07.2018.

Stavebník podal dne 20.07.2018 pod zn.: 55-2942/2018-Kub proti tomuto rozhodnutí odvolání. Městský úřad Česká Lípa, odbor dopravy vydal stanovisko k odvolání dne 24.07.2018 pod č. j. MUCL/79877/2018 a postoupil v souladu ustanovením § 88 správního řádu, odvolání stavebníka, nadřízenému orgánu Krajskému úřadu Libereckého kraje, odboru dopravy, U Jezu 642/2a, 461 80 Liberec 2.

Krajský úřad Libereckého kraje, odboru dopravy, U Jezu 642/2a, 461 80 Liberec 2 vydal na základě závazného stanoviska Krajského úřadu Libereckého kraje, odboru kultury, památkové péče a cestovního ruchu č. j. KULK/1319/2019 ze dne 03.09.2019, rozhodnutí o vrácení napadeného rozhodnutí k novému projednání Městskému úřadu Česká Lípa, odboru dopravy pod č. j. OD 709/2018-5/280.9/Hk, KULK 12437/2019 ze dne 13.02.2019. Krajský úřad Libereckého kraje, odboru kultury, památkové péče a cestovního ruchu v závazném stanovisku č. j. KULK/1319/2019 ze dne 03.09.2019 mění zamítavé předložené stanovisko Městského úřadu Česká Lípa, stavebního úřadu, úseku památkové péče č. j. MUCL/51269/2018 ze dne 10.05.2018, způsobem, že předmětná stavba je přípustná za podmínky uvedené v bodě č. 3 tohoto stavebního povolení.

Při provádění stavby je nutno mimo jiné dodržet předpisy, týkající se bezpečnosti práce a technických zařízení, zejména zákona č. 309/2006 Sb. a nařízení vlády č. 591/2006 Sb., při stavebních pracích dbát na ochranu zdraví osob na staveništi. Zárukou naplnění těchto požadavků je dáno tím, že stavbu smí provádět stavební podnikatel ve smyslu ustanovení § 160 stavebního zákona, který při její realizaci zabezpečí odborné vedení provádění stavby stavbyvedoucím.

Při provádění a užívání stavby je stavebník povinen také dodržovat:

- stavebník je povinen dbát na řádnou přípravu a provádění stavby. Přitom musí mít na zřeteli zejména ochranu života a zdraví osob nebo zvířat, ochranu životního prostředí a majetku, i šetrnost k sousedství.
- oznámit stavebnímu úřadu předem termín zahájení stavby, název a sídlo stavebního podnikatele, který bude stavbu provádět,
- před zahájením stavby umístit na viditelném místě u vstupu na staveniště štítek o povolení stavby a ponechat jej tam až do dokončení stavby, případně do vydání kolaudačního souhlasu; rozsáhlé stavby se mohou označit jiným vhodným způsobem s uvedením údajů ze štítku,
- zajistit, aby na stavbě nebo na staveništi byla k dispozici ověřená dokumentace stavby a všechny doklady týkající se prováděné stavby nebo její změny, popřípadě jejich kopie,
- ohlašovat stavebnímu úřadu fáze výstavby podle plánu kontrolních prohlídek stavby, umožnit provedení kontrolní prohlídky, a pokud tomu nebrání vážné důvody, této prohlídce se zúčastnit,
- ohlásit stavebnímu úřadu neprodleně po jejich zjištění závady na stavbě, které ohrožují životy a zdraví osob, nebo bezpečnost stavby,
- U stavby financované z veřejného rozpočtu, kterou provádí stavební podnikatel jako zhotovitel, je stavebník povinen zajistit technický dozor stavebníka nad prováděním stavby. Pokud projektovou dokumentaci pro tuto stavbu může zpracovat jen osoba oprávněná podle zvláštního právního předpisu, zajistí stavebník autorský dozor projektanta, popřípadě hlavního projektanta nad souladem prováděné stavby s ověřenou projektovou dokumentací,
- Vlastník stavby je povinen v souladu s ustanovení § 125 stavebního zákona uchovávat po celou dobu trvání stavby ověřenou dokumentaci odpovídající jejímu skutečnému provedení podle vydaných povolení,
- Na místě stavby bude veden řádný stavební deník.

Adresa úřadu:

náměstí T. G. Masaryka č. p. 1 • 470 36 Česká Lípa
fax: +420 487 881 177 • IČ: 00260428 • DIČ: CZ00260428
<http://www.mucl.cz> • e-mail: podatelna@mucl.cz • ID DS: bkfbe3p

Městský úřad Česká Lípa, odbor dopravy, po posouzení žádosti o společné územní a stavební řízení a dodaných dokladů shledal, že navrhovaná stavba v rozsahu jejího umístění a provedení, není v rozporu s obecnými požadavky na využívání území dle vyhlášky č. 501/2006 Sb., ve znění pozdějších předpisů. Při výstavbě budou dodržena ustanovení vyhlášky č. 268/2009 Sb., o technických požadavcích na stavby.

Městský úřad Česká Lípa, odbor dopravy, dospěl po provedeném stavebním řízení k závěru, že uskutečněním stavby ve výše specifikovaném rozsahu stavebních objektů nebudou ohroženy veřejné zájmy ani nepřiměřeně omezena či ohrožena práva a oprávněné zájmy účastníků řízení.

Na základě posouzení předložené žádosti s podklady a stanovisky dotčených orgánů státní správy dospěl odbor dopravy ke zjištění, že stavba bude prováděna na pozemcích, ke kterým má vlastník vlastnické právo a právo provádění stavby na základě smlouvy.

Stavba bude splňovat požadavky na užívání osobami s omezenou schopností pohybu a orientace. Zárukou toho je ta skutečnost, že stavbu vyprojektoval autorizovaný inženýr pro dopravní stavby, který má za povinnost zejména ochranu veřejných zájmů ve smyslu ustanovení § 158 stavebního zákona a dodržení požadavků vyhlášky č. 398/2009 Sb., o obecných technických požadavcích zabezpečujících bezbariérové užívání staveb. Stejně veřejné zájmy je povinen chránit zhotovitel - stavební podnikatel, který při realizaci stavby musí zabezpečit odborné vedení stavby stavbyvedoucím, ve smyslu ustanovení § 160 stavebního zákona, který má z daného hlediska stejné povinnosti jako projektant.

Z projektové dokumentace a předložených stanovisek orgánů státní správy je patrné, že stavba nebude ohrožovat život a zdraví osob nebo zvířat, bezpečnost, životní prostředí, zájmy státní památkové péče, archeologické nálezy a sousední stavby, popřípadě způsobovat jiné škody či ztráty. Předmětný záměr je v souladu s požadavky dotčených správních orgánů podle zvláštních právních předpisů.

Jednotlivá stanoviska dotčených orgánů získaná v průběhu stavebního řízení byla zvážena a využita při stanovení podmínek tohoto rozhodnutí. V podmínkách stavebního povolení byly rovněž zohledněny požadavky správců dotčených inženýrských sítí.

Odbor dopravy stanovil v rozhodnutí i další podmínky, kterými zabezpečil ochranu veřejných zájmů především z hledisek ochrany života a zdraví osob, ochrany životního prostředí, z hledisek minimalizace negativních vlivů stavební činnosti na okolí, z hledisek bezpečnosti práce a technických zařízení. Podmínky rovněž v nezbytné míře stanoví požadavky na provádění stavby z hlediska organizace výstavby ve vztahu k ochraně přírody a krajiny.

Ve výroku citovaná rozhodnutí dotčených orgánů státní správy, která předcházela vydání tohoto stavebního povolení a na která toto stavební povolení navazuje, obsahují další podmínky, které je stavebník povinen respektovat.

Vzhledem k tomu, že v průběhu řízení stavební úřad neshledal důvody, které by bránily povolení stavby, rozhodl na základě ustanovení § 94p stavebního zákona stavbu povolit.

V souladu s ustanovením přílohy sazebníku položky 18 zák. č. 634/2004 Sb., o správních poplatcích, v platném znění, je žadatel osvobozen od poplatku za vydání stavebního povolení.

Poučení o oprávněném prostředku:

Proti tomuto rozhodnutí je možno podat odvolání podle ustanovení § 81 a § 82 správního řádu do 15 dnů ode dne jeho oznámení ke Krajskému úřadu Libereckého kraje, a to prostřednictvím Městského úřadu Česká Lípa, odboru dopravy (ustanovení § 86 odst. 1 správního řádu). Včas podané odvolání má odkladný účinek.

Pokud Vám nebylo předmětné rozhodnutí doručeno poštovním doručovatelem přímo do vlastních rukou, ale ve smyslu § 24 odst. 1 správního řádu bylo uloženo na poště, potom se za den doručení považuje desátý den od tohoto uložení, nikoli až následné faktické převzetí rozhodnutí po uplynutí této desetidenní lhůty. V tomto případě se lhůta pro příp. podání odvolání nepočítá od faktického převzetí předmětného rozhodnutí účastníkem řízení, ale už od jedenáctého dne od uložení písemnosti na poště.


Ing. Zdeněk Hradecký
referent silničního úřadu



Adresa úřadu:

náměstí T. G. Masaryka č. p. 1 • 470 36 Česká Lípa
fax: +420 487 881 177 • IČ: 00260428 • DIČ: CZ00260428
<http://www.mucl.cz> • e-mail: podatelna@mucl.cz • ID DS: bkfb3p

příloha pro stavebníka:

- ověřená projektová dokumentace po nabytí právní moci rozhodnutí

Obdrží:

Účastníci řízení podle ustanovení § 94k písm. a) až d) stavebního zákona v návaznosti na ustanovení § 27 odst. 1 správního řádu:

(datovou schránkou)

Krajská správa silnic Libereckého kraje, příspěvková organizace, IČ: 709 46 078, se sídlem České mládeže 632/32, 460 06 Liberec 6, zastoupený obchodní firmou METROPROJEKT Praha a. s., IČ: 452 71 895, se sídlem Náměstí I. P. Pavlova 1786/2, Nové Město, 120 00 Praha 2.

Město Zákupy, Borská 5, 471 23 Zákupy.

Povodí Ohře, s. p., Bezručova 4219, 430 03 Chomutov.

ČEZ Distribuce, a. s., Teplická 874/8, 405 02 Děčín, Děčín IV – Podmokly.

Česká telekomunikační infrastruktura a. s., Olšanská 2681/6, 130 00 Praha 3.

Severočeské vodovody a kanalizace, a. s., Přítkovská 1689, 415 50 Teplice.

Liberecký kraj, U Jezu 642/2a, Liberec IV – Perštýn, 460 01 Liberec.

Správa železniční dopravní cesty, státní organizace oblastní ředitelství Hradec Králové, U Fotochemy 259/1, 501 01 Hradec Králové.

(doporučeně)

Vojáčková Lenka, Mimoňská 179, 471 23 Zákupy.

Tichý Josef, Mimoňská 165, 473 21 Zákupy.

Tichá Alena, Mimoňská 165, 473 21 Zákupy.

Účastníci řízení podle ustanovení § 94k písm. e) stavebního zákona v návaznosti na ustanovení § 27 odst. 2 správního řádu:

(doporučeně)

Kusý František, Potoční 190, 471 23 Zákupy.

Bc. Kusá Vilemína, Potoční 190, 471 23 Zákupy.

Jakeš Ladislav, Gagarinova 444, 471 23 Zákupy.

Jakeš Oldřich, Mimoňská 186, 471 23 Zákupy.

Ing. Spurný Vlastimil, Malkovského 599, Letňany, 199 00 Praha.

Spurný Josef, Slovenského národního povstání 357/19, Liberec V – Kristiánov, 460 05 Liberec.

Dotčené orgány státní správy:

(interní poštou)

Městský úřad Česká Lípa, stavební úřad, úřad územního plánování, náměstí T. G. M. 1, 470 36 Česká Lípa.

Městský úřad Česká Lípa, stavební úřad, úřad památkové péče, náměstí T. G. M. 1, 470 36 Česká Lípa.

Městský úřad Česká Lípa, odbor životního prostředí, náměstí T. G. M. 1, 470 36 Česká Lípa.

(datovou schránkou)

Městský úřad Zákupy, Borská 5, 471 21 Zákupy.

Krajský úřad Libereckého kraje, odbor dopravy, U Jezu 642/2a, Liberec IV – Perštýn, 460 01 Liberec.

Krajský úřad Libereckého kraje, odbor kultury, památkové péče a cestovního ruchu, U Jezu 642/2a, Liberec IV – Perštýn, 460 01 Liberec.

Ministerstvo obrany ČR, Sekce nakládání s majetkem, odbor ochrany územních zájmů, Tychonova 1, 160 01 Praha 6.

Policie České republiky, Krajské ředitelství policie Libereckého kraje, dopravní inspektorát, Pod Holým vrchem 1734, 470 80 Česká Lípa.

Hasičský záchranný sbor Libereckého kraje, Karla Poláčka 3152, 470 02 Česká Lípa.

Adresa úřadu:

náměstí T. G. Masaryka č. p. 1 • 470 36 Česká Lípa

fax: +420 487 881 177 • IČ: 00260428 • DIČ: CZ00260428

http://www.mucl.cz • e-mail: podatelna@mucl.cz • ID DS: bkfbc3p