

P.2 Přehled stavbou dotčených pozemků

Název stavby : PREL B - SO 516 Přeložka VTL plynovodu DN500 v km 11.660-11,740 D35 - "D35 - Úlibice- Hořice"

Č. stavby : 8800098549


Zpracovatel :

Reg.č.		Katastrální území	Číselný kód katastrálního území	Obec	Okres	Druh číslování (Zde se uvede číselný kód 1 - stavební parcela 2 - pozemková parcela)	Parcelní číslo pozemku dle KN p.č. *1	Parcelní číslo pozemku dle ZE (PK, GP, EN) *2	Díl parcely u pozemku ve ZE *4	Typ parcely (zde se uvede typ - KN nebo ZE)	Původ parcely ZE (PK, GP, EN, aj.)	LV č.	Výměra pozemku (m2) *3	Délka průniku PZ *5	Plocha průniku PZ *6	Plátce DPH *7	Poznámka
poř.č.	č. smlouvy (SOSB VB)																
		Domoslavice	630985	Ostoměř	Jičín	2	89/66			KN		330	1582	1			
		Domoslavice	630985	Ostoměř	Jičín	2	89/67			KN		331	985	1			
		Domoslavice	630985	Ostoměř	Jičín	2	101/18			KN		339	1302	1			
		Domoslavice	630985	Ostoměř	Jičín	2	101/19			KN		37	1530	1			
		Domoslavice	630985	Ostoměř	Jičín	2	101/50			KN		338	1109	1			
		Domoslavice	630985	Ostoměř	Jičín	2	101/49			KN		338	964	1			
		Domoslavice	630985	Ostoměř	Jičín	2	101/51			KN		384	444	1			
		Domoslavice	630985	Ostoměř	Jičín	2	253/4			KN		356	1980	1			

Tabulku řadit dle toku plynu

Komentáře:

- *1 Doplnovat pouze parcely evidované dle KN
- *2 Doplnovat pouze parcely evidované dle ZE (PK, GP, EN, aj.)
- *3 Vyplňovat údaj uvedený v katastru nemovitostí
- *4 Vyplnit číslo dílu parcely evidované dle ZE (1 až nekonečno)
- *5 Do políčka **Délka průniku PZ** se vyplní, pokud je pozemek dotčen plynárenským zařízením vždy hodnotu **1**
- *6 Do políčka **Plocha průniku PZ** se vyplní, pokud je pozemek **dotčen pouze ochranným pásmem vždy hodnotu 1**, Když je pozemek dotčen plynárenským zařízením, nebude vyplněno políčko Plocha průniku PZ.
- *7 Do políčka Plátce DPH se vyplní text **Ano**, a to pouze u plátců DPH zbytek políček v tomto sloupci zůstane prázdný.

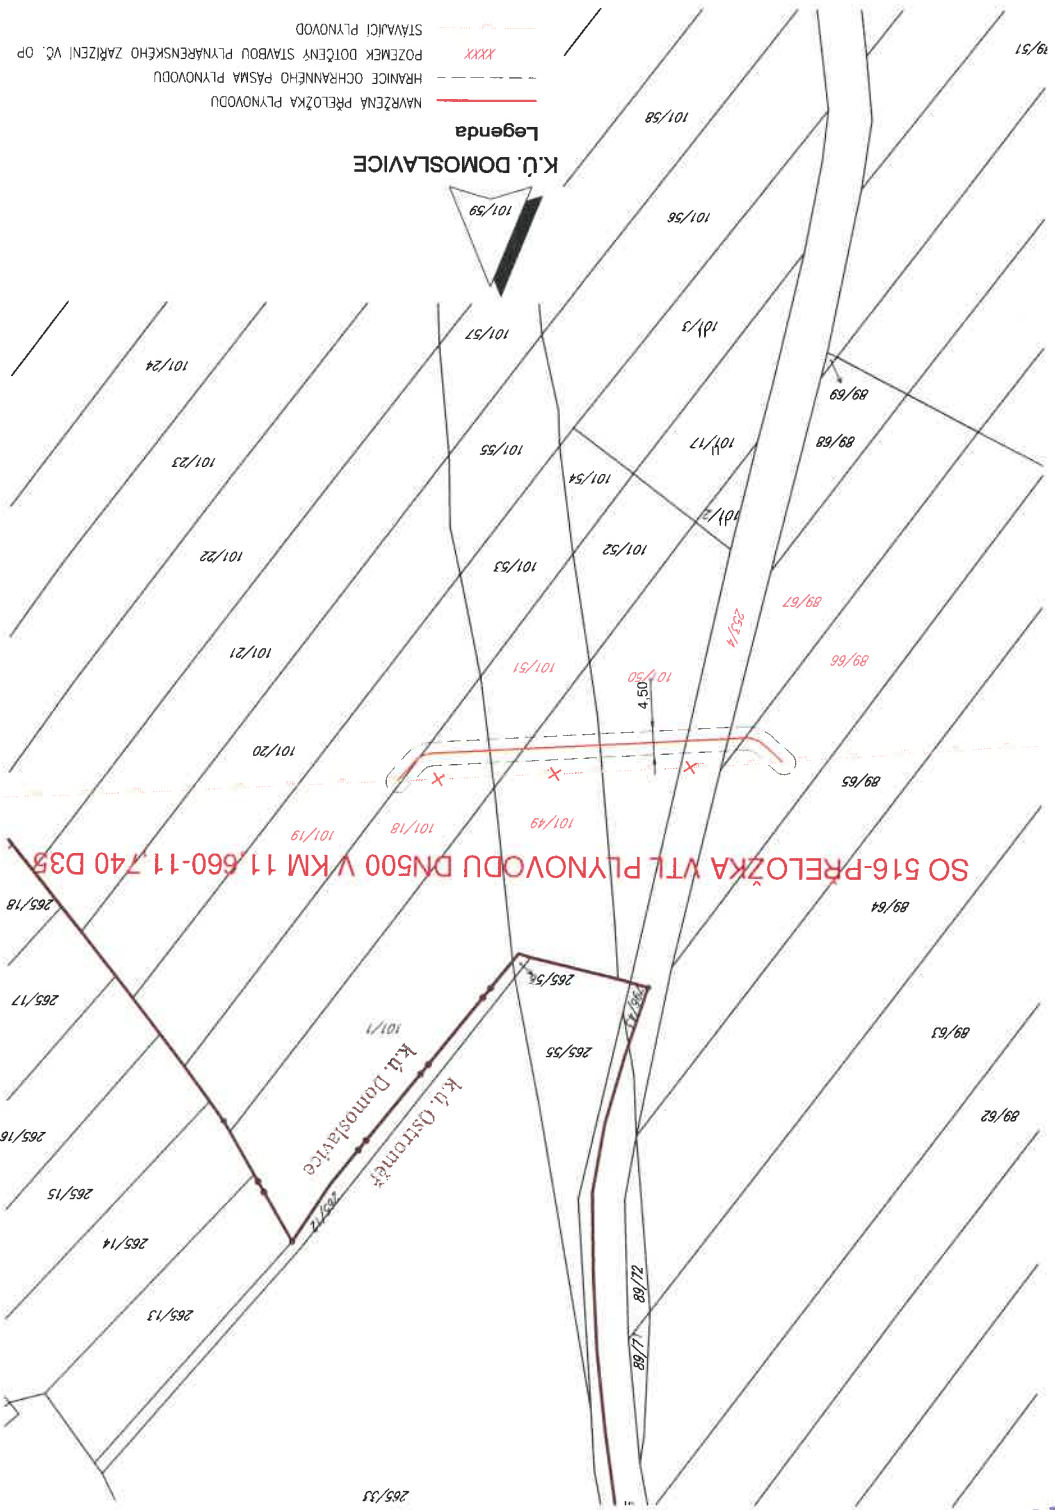

SO 516-PRELOŽKA VTL PLYNOVODU DN500 V KM 11,660-11,740 D35

Legenda

- STÁVAJÍCÍ PLYNOVOD
- XXXX POZEMEK DOTČENÝ STAVBOU PLYNÁRENSKÉHO ZÁŘÍZENÍ VČ. OP
- NAVRŽENÁ PŘELOŽKA PLYNOVODU

Kraj: KRALOVÉHRADECKÝ		Cis. zakázky: 19-135-0-000	Cis. akce: 08-542	Cis. akce: 08-542	Cis. akce: 05.2020	Formát: 2 X A4	Mřítko: 1 : 1000	Stupeň: 1	Souprava: 4.10
Objekt: D35 ULIBICE - HŮŘICE, ZMĚNA DŮR		Objednatel: RSD ČR, SPRÁVA HRADEC KRÁLOVÉ, POUCHOVSKÁ 401, 503 41 HRADEC KRÁLOVÉ		Datum: 05.2020		Formát: 2 X A4		Stupeň: 1	
Průloha: ZÁKRES DO KM SO-516		Cis. přílohy: 4.10		Objekt: D35 ULIBICE - HŮŘICE, ZMĚNA DŮR		Formát: 2 X A4		Stupeň: 1	

Podzhotvitel PD: Petr Karmazin – projektovatel staveb, Turistická 26, 466 06 Jablonec nad Nisou, tel:483 317 150, email: karmazin@pnyhvohy.cz		North/ výpracoval: Pavel HOLEC		podpis: <i>[Signature]</i>		Technická kontrola: Ing. Petr POPR		podpis: <i>[Signature]</i>	
Zodpovědný projektant: Petr KARMAZIN		Cis. zakázky: 191 025		Podzhotvitel: <i>[Signature]</i>		Podzhotvitel: <i>[Signature]</i>		Podzhotvitel: <i>[Signature]</i>	
Ing. Petr KARMAZIN		Ing. Petr KARMAZIN		Ing. Petr KARMAZIN		Ing. Petr KARMAZIN		Ing. Petr KARMAZIN	

Hlavní inženýr projektu: Ing. Michal BOČÁNEK		Przeznámání: Ing. Václav PETŘÍČEK		Reditel atelieru Liberec: Ing. Milon STRNAD		Zhotvitel: PRAGOPROJEKT, a.s., K Rybníce 1688/16, 147 54 Praha 4	
Atelier Liberec – Dvorskova 623/10, 460 01 Liberec 1 – tel. 485 234 511, e-mail: malofox@pragoprojekt.cz, ID datové schránky: 4kf54		Przeznámání: Ing. Václav PETŘÍČEK		Reditel atelieru Liberec: Ing. Milon STRNAD		Zhotvitel: PRAGOPROJEKT, a.s., K Rybníce 1688/16, 147 54 Praha 4	

D.5 Souřadnicový systém S-JTSK, výškový systém Bpv