2.NP

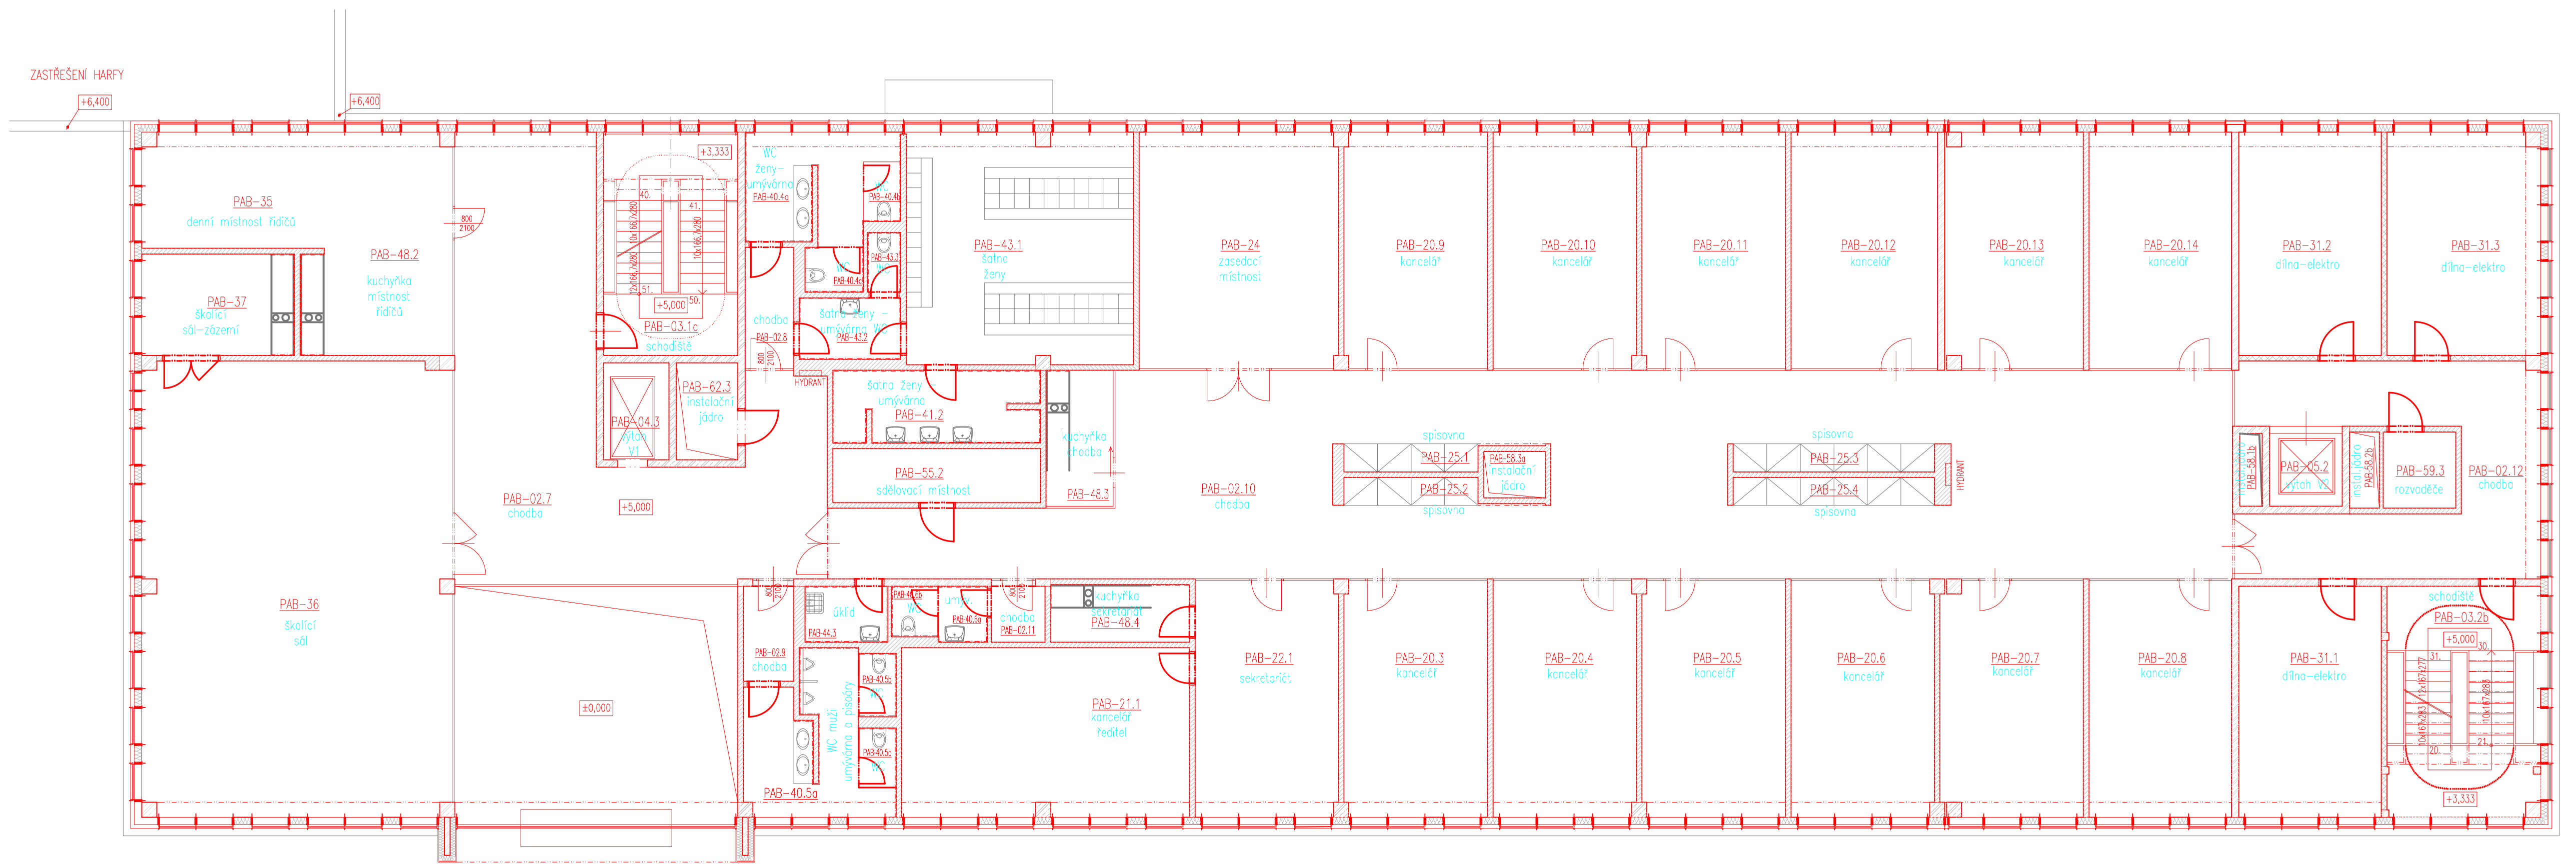

METROPROJEKT

METROPROJEKT Praha a.s.
nám. I. P. Pavlova 2/1786
120 00 Praha 2
www.metroprojekt.cz, info@metroprojekt.cz

název díla: **REKONSTRUKCE VOZOVNY SLOVANY Plzeň, Slovanská alej 35**

B.3 Provozně technologické řešení

příloha: SO PAB 04 Provozně-administrativní budova - 2.np

IČD	**19**	**7246**	**006**	**02**	**04**	**00**	**001**

datum: 11/2019

stupeň: **DPS**

měřítko: **1:200**

příloha: **3**