



LEGENDA:

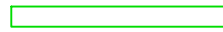

TRAMVAJOVÝ VŮZ dl. 15m



TRAMVAJOVÝ VŮZ dl.33 m

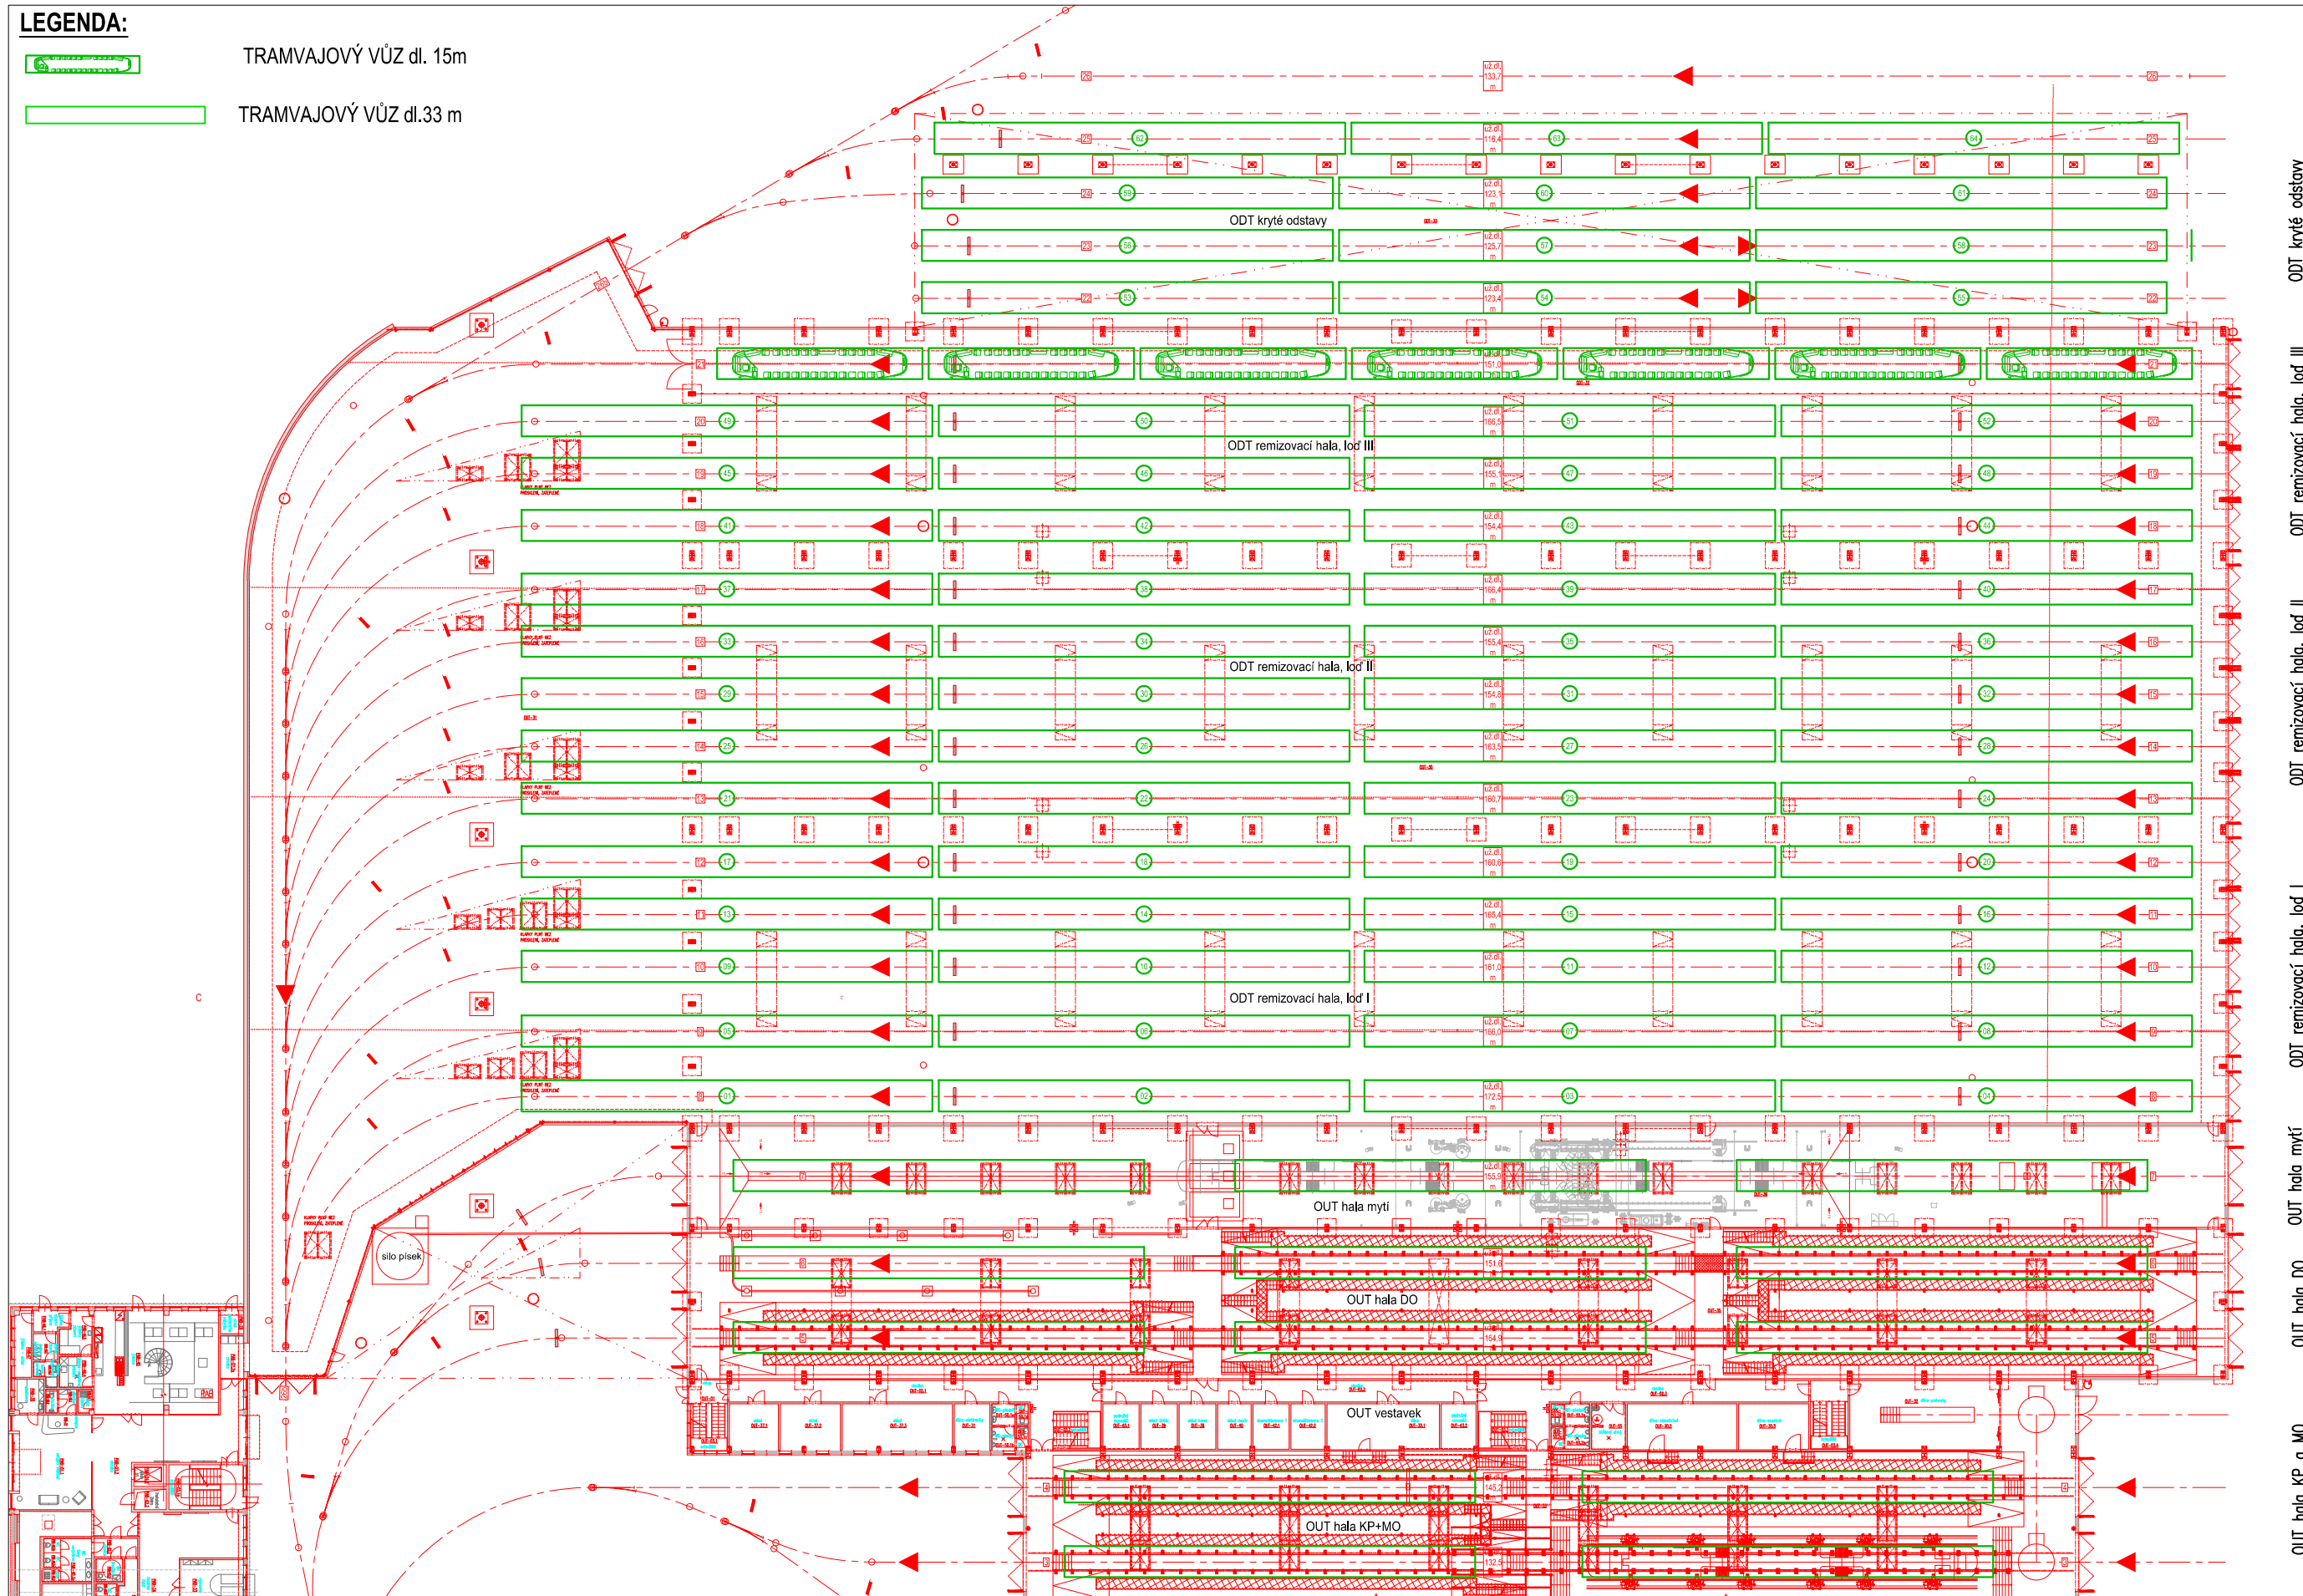

ODT kryté odstavy
 ODT remizovací hala, lod III
 ODT remizovací hala, lod II
 ODT remizovací hala, lod I
 OUT hala mýtí
 OUT hala DO
 OUT hala KP+MO



METROPROJEKT Praha a.s.
 nám. I. P. Pavlova 2/1786
 120 00 Praha 2
www.metroprojekt.cz, info@metroprojekt.cz

název díla: **REKONSTRUKCE VOZOVNY SLOVANY Pízeň, Slovanská alej 35**
 B.3 Provozně technologické řešení
 příloha: SO ODT 03 Remizovací haly - 1.np

datum: 11/2019
 stupeň: DPS
 měřítko: 1:500

příloha: **7**

IČD 19 7246 006 02 04 00 001