1.PP

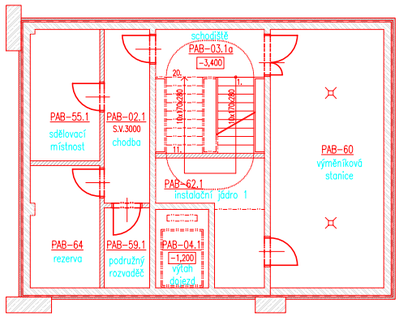

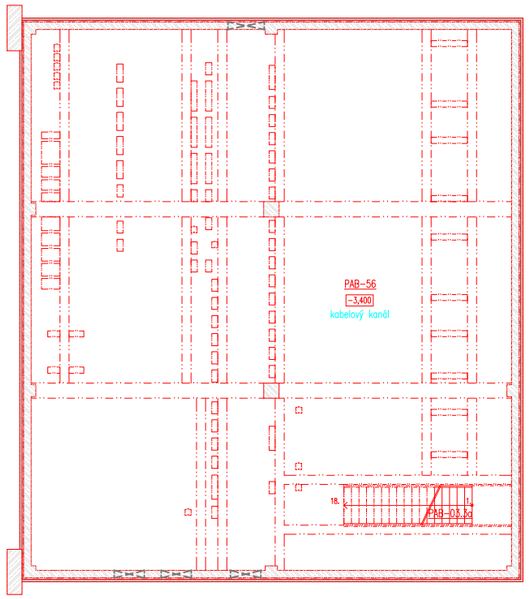

1.NP

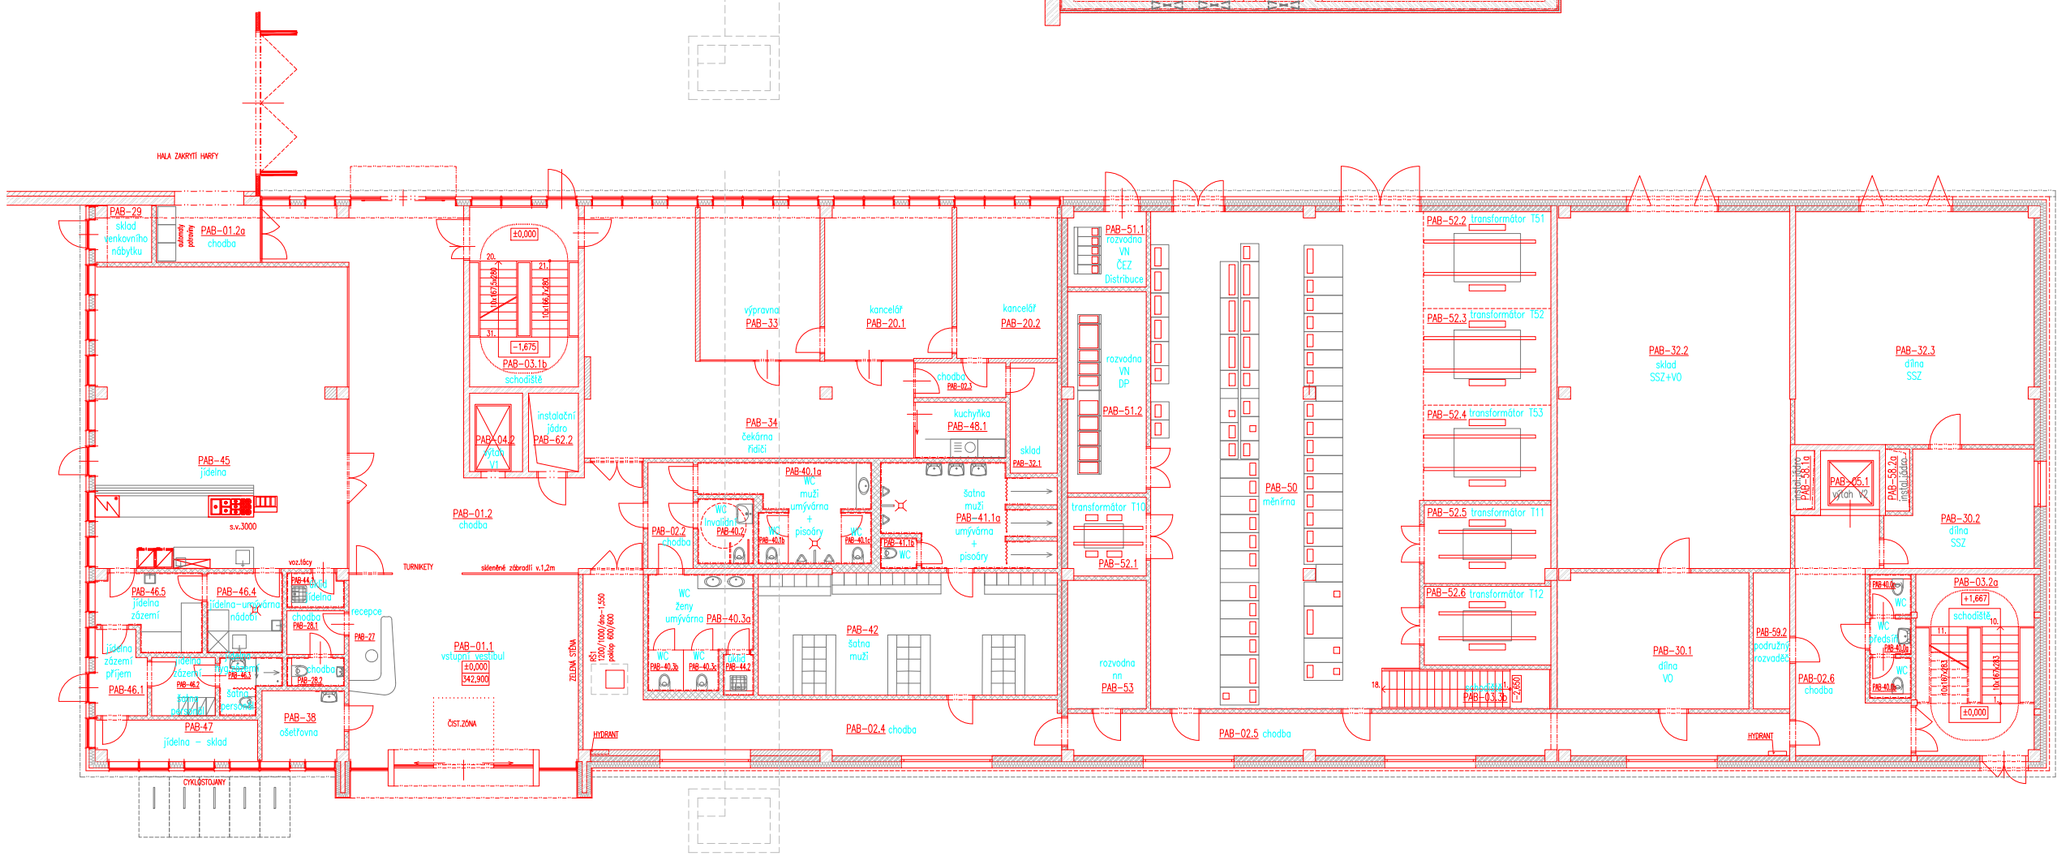

METROPROJEKT	METROPROJEKT Praha a.s. nám. I. P. Pavlova 2/1786 120 00 Praha 2 www.metroprojekt.cz, info@metroprojekt.cz	název díla:	REKONSTRUKCE VOZOVNY SLOVANY Plzeň, Slovanská alej 35 B.3 Provozně technologické řešení											datum:11/2019	příloha:
														stupeň: DPS	2
		příloha:	SO PAB 04 Provozně-administrativní budova - 1.pp - 1.np	IČD	19	7246	006	02	04	00	001			měřítko: 1:200	