


SO VST 01 Budovy drážní cesty - garáže

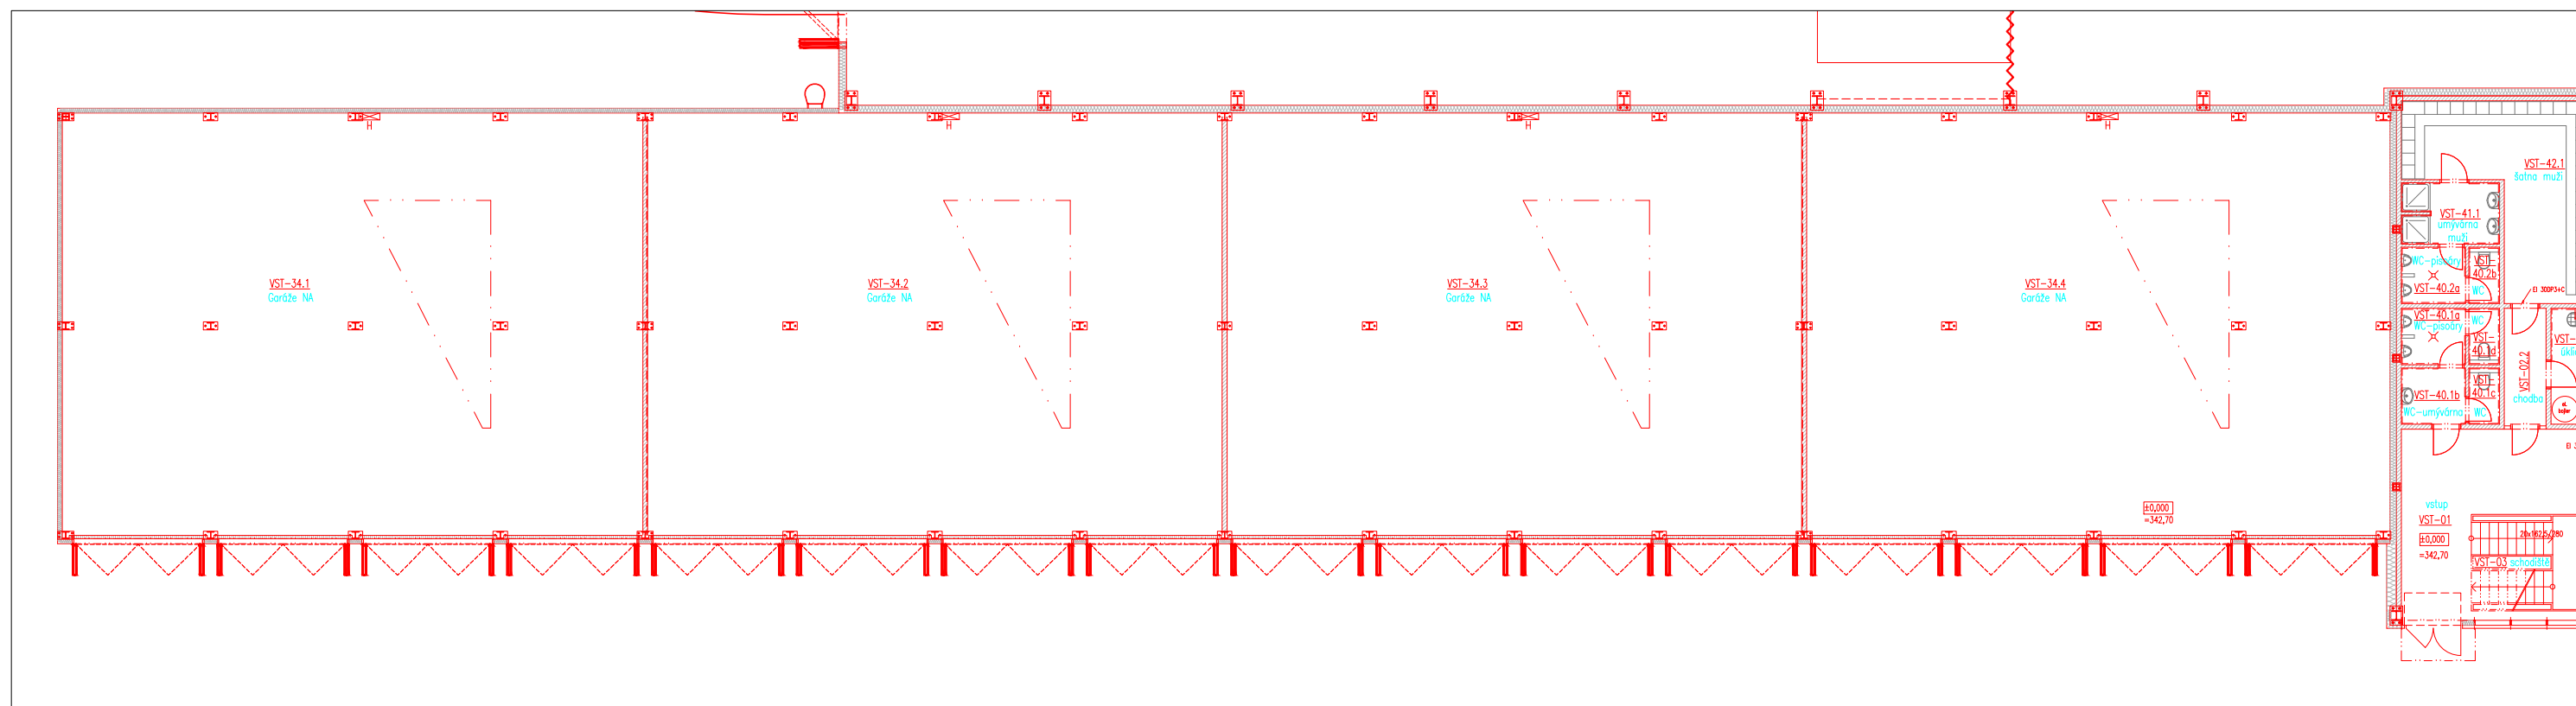

SO VST 01 Budovy drážní cesty - 1.np

