



SO OUT 02 Haly údržby a oprav - vestavek 1.np východní část

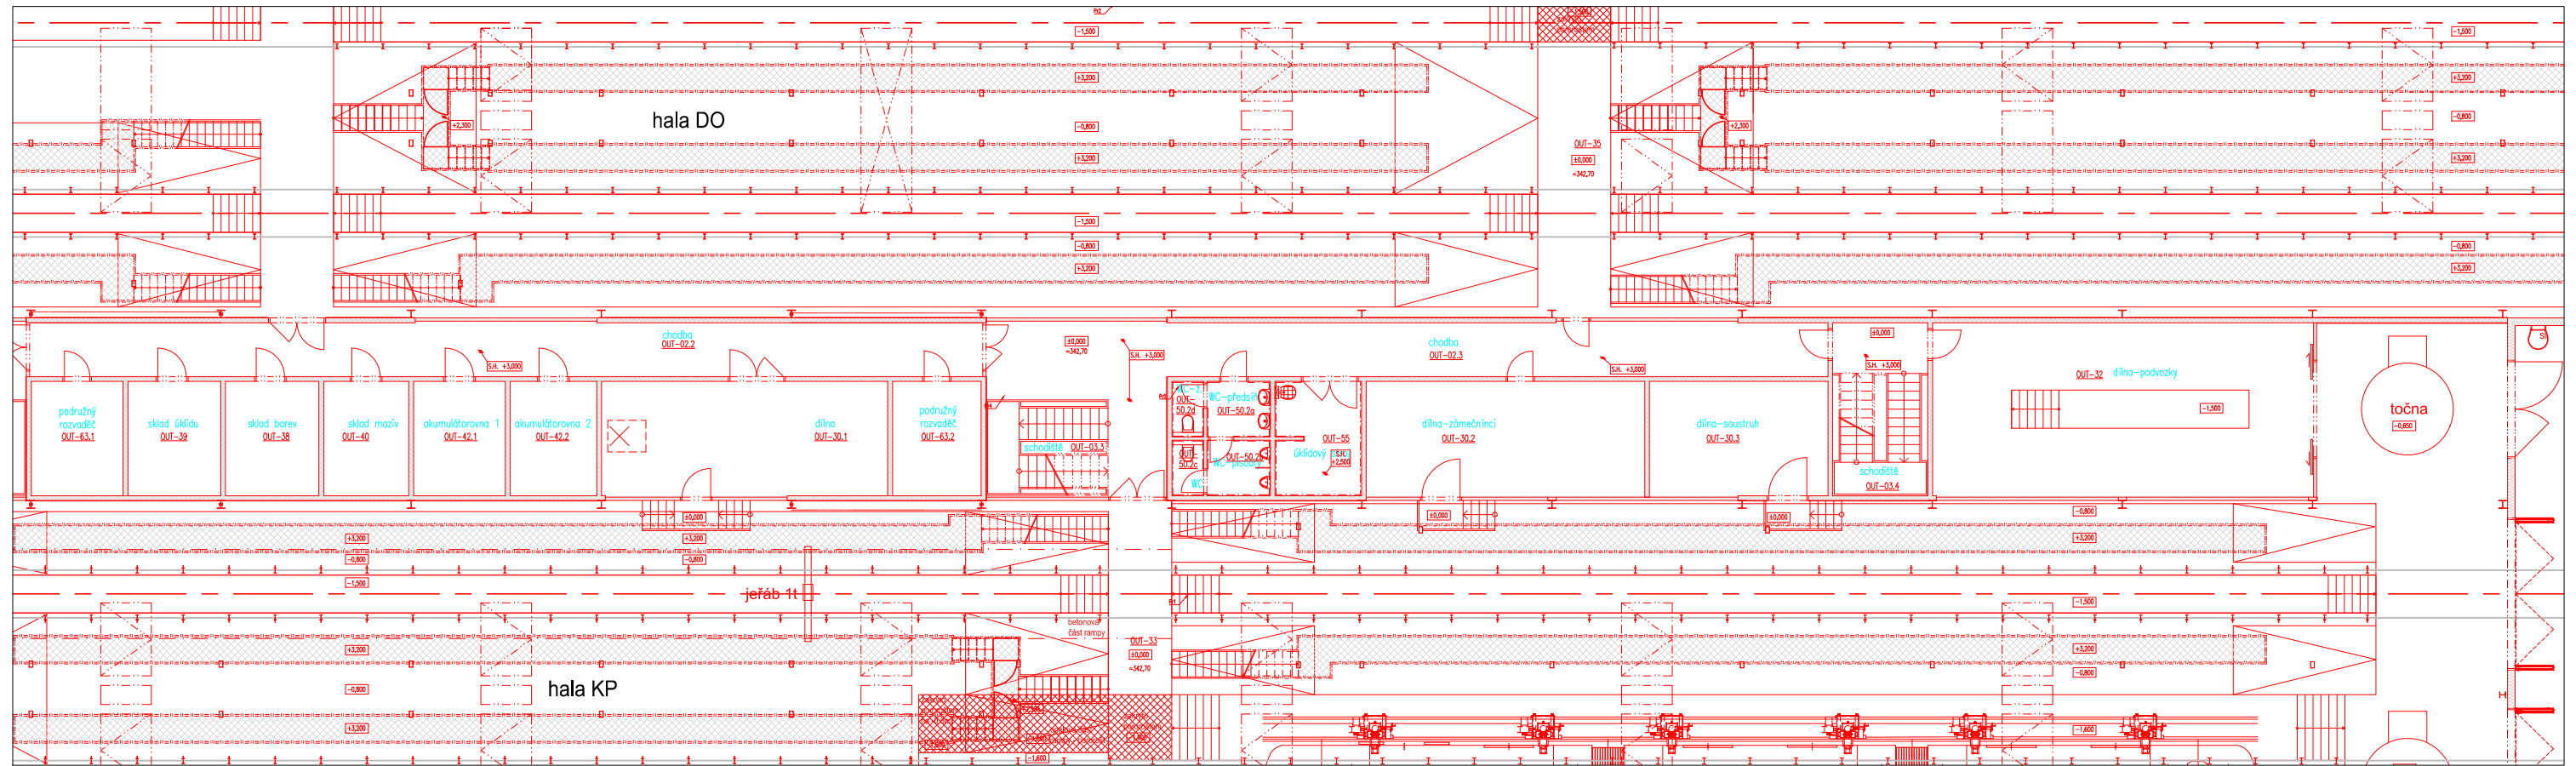

SO OUT 02 Haly údržby a oprav - vestavek 1.np západní část

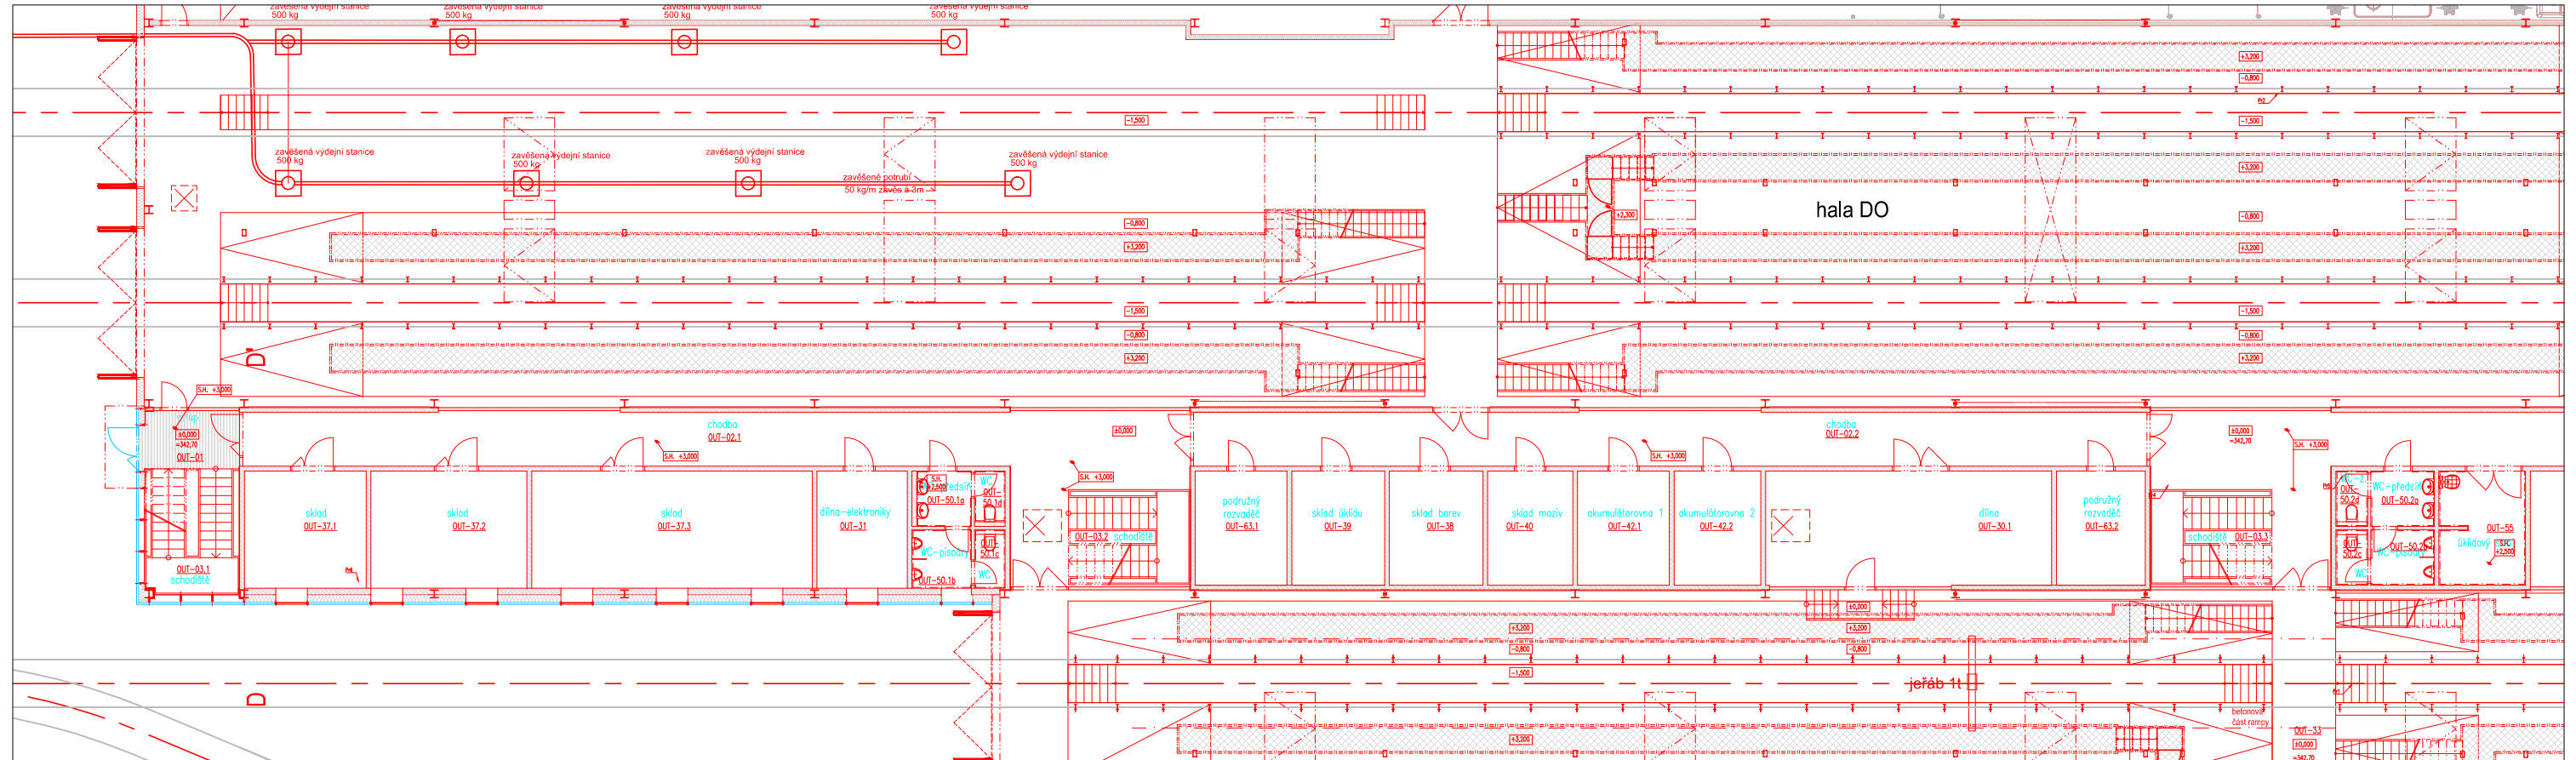

METROPROJEKT Praha a.s.
 nám. I. P. Pavlova 2/1786
 120 00 Praha 2
www.metroprojekt.cz, info@metroprojekt.cz

název díla: **REKONSTRUKCE VOZOVNY SLOVANY Pízeň, Slovanská alej 35**
B.3 Provozně technologické řešení
 příloha: **SO OUT 02 Haly údržby a oprav - 1.np**

datum: 11/2019 příloha:
 stupeň: **DPS**
9
 měřítko: 1:200

IČD 19 7246 006 02 04 00 001