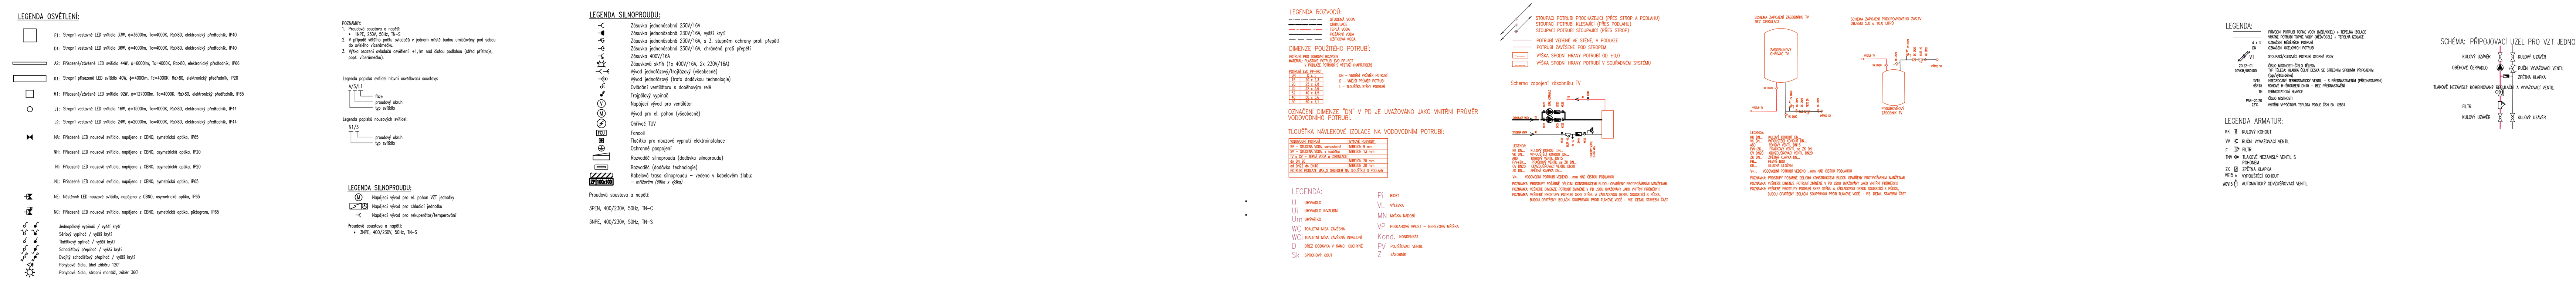

TABULKA MÍSTNOSTÍ

SOD I - Objekty vrchní stavby (VST)

ČÍSLO	NÁZEV	SV [m]	PLOCHA [m²]	SKLADBA	NÁŠLAPNÁ VRSTVA	SKLADBA	POVRCH STROPU	POVRCH STĚN	POZNÁMKA
Veřejné prostory a komunikace									
02.3	CHODBA	3,00	20.25	P9	SLINUTÁ KERAMIKA**	PD2	RASTROVÝ PODHLED HLINÍKOVÝ	BETON. STĚRKA + OLEJOVÝ NÁTĚR DO V. 2m	
02.4	CHODBA	3,00	13.34	P9	SLINUTÁ KERAMIKA**	PD2	RASTROVÝ PODHLED HLINÍKOVÝ	OMÍTKA + VÝMALBA + OLEJOVÝ NÁTĚR DO V. 2m	
02.5	CHODBA	3,00	6.11	P9	SLINUTÁ KERAMIKA***	PD2	RASTROVÝ PODHLED HLINÍKOVÝ	OMÍTKA + VÝMALBA + OLEJOVÝ NÁTĚR DO V. 2m	
03	SCHODIŠTĚ 1.NP/2.NP	x	10.71	P13	SLINUTÁ KERAMIKA**	PD2	RASTR. PODHL. HLINÍK.	x	
Administrativní prostory									
20.1	KANCELÁŘ	3,00	22.36	P10	POVLAKOVÁ KRYTINA	PD2	RASTROVÝ PODHLED HLINÍKOVÝ	OMÍTKA + VÝMALBA	
20.2	KANCELÁŘ	3,00	15.28	P10	POVLAKOVÁ KRYTINA	PD2	RASTROVÝ PODHLED HLINÍKOVÝ	OMÍTKA + VÝMALBA	
20.3	KANCELÁŘ	3,00	15.28	P10	POVLAKOVÁ KRYTINA	PD2	RASTROVÝ PODHLED HLINÍKOVÝ	OMÍTKA + VÝMALBA	
Provozní prostory									
33	ODPOČINKOVÁ MÍSTNOST	3,00	24.31	P10	POVLAKOVÁ KRYTINA	PD2	RASTROVÝ PODHLED HLINÍKOVÝ	OMÍTKA + VÝMALBA	VČ. KUCHYŇSKÉ LINKY
Sociální zázemí									
40.3a	WC (MUŽI)	2,50	1.66	P8	SLINUTÁ KERAMIKA***	PD2	RASTROVÝ PODHLED HLINÍKOVÝ	TENKOSTĚNNÁ SLINUTÁ KERAMIKA	
40.3b	WC – PISOÁRY (MUŽI)	2,50	1.66	P8	SLINUTÁ KERAMIKA***	PD2	RASTROVÝ PODHLED HLINÍKOVÝ	TENKOSTĚNNÁ SLINUTÁ KERAMIKA	
40.3c	WC – PŘEDSÍŇ	2,50	2.19	P8	SLINUTÁ KERAMIKA***	PD2	RASTROVÝ PODHLED HLINÍKOVÝ	TENKOSTĚNNÁ SLINUTÁ KERAMIKA	
40.3d	WC (ŽENY)	2,50	1,65	P8	SLINUTÁ KERAMIKA***	PD2	RASTROVÝ PODHLED HLINÍKOVÝ	TENKOSTĚNNÁ SLINUTÁ KERAMIKA	
40.4a	WC – PISOÁRY (MUŽI)	2,50	3.23	P8	SLINUTÁ KERAMIKA***	PD2	RASTROVÝ PODHLED HLINÍKOVÝ	TENKOSTĚNNÁ SLINUTÁ KERAMIKA	
40.4b	WC (MUŽI)	2,50	1.30	P8	SLINUTÁ KERAMIKA***	PD2	RASTROVÝ PODHLED HLINÍKOVÝ	TENKOSTĚNNÁ SLINUTÁ KERAMIKA	
40.5	WC (ŽENY)	2,50	1.69	P8	SLINUTÁ KERAMIKA***	PD2	RASTROVÝ PODHLED HLINÍKOVÝ	TENKOSTĚNNÁ SLINUTÁ KERAMIKA	
41.2	UMÝVÁRNA (MUŽI)	2,50	5.97	P8	SLINUTÁ KERAMIKA***	PD2	RASTROVÝ PODHLED HLINÍKOVÝ	TENKOSTĚNNÁ SLINUTÁ KERAMIKA	
41.3	UMÝVÁRNA (ŽENY)	2,50	3.24	P8	SLINUTÁ KERAMIKA***	PD2	RASTROVÝ PODHLED HLINÍKOVÝ	TENKOSTĚNNÁ SLINUTÁ KERAMIKA	
42.2	ŠATNA (MUŽI)	2,50	26.35	P10	POVLAKOVÁ KRYTINA	PD2	RASTROVÝ PODHLED HLINÍKOVÝ	OMÍTKA + VÝMALBA	
43	ŠATNA (ŽENY)	2,50	3.70	P10	POVLAKOVÁ KRYTINA	PD2	RASTROVÝ PODHLED HLINÍKOVÝ	OMÍTKA + VÝMALBA	
CELKOVÁ PLOCHA			180,29						

SLINUTÁ KERAMIKA** – jedná se o dlažbu ze slinuté keramiky v tl.8mm Š/V 600/600mm; výrobek ref. Sorrento Sand /matný/

SLINUTÁ KERAMIKA*** – jedná se o dlažbu ze slinuté keramiky v tl.10mm, Š/V 600/600mm; výrobek ref. DwellSmoke matt /matný/
– jedná se o obklad slinutou keramikou tl.10mm, Š/V 300/600mm; výrobek ref. Dwell Pearl matt /matný/

LEGENDA MATERIÁLŮ

ZNAČKA	MATERIÁL
	ŽELEZOBETONOVÁ KONSTRUKCE
	ZDIVO Z PÓROBETONOVÝCH TVRÁNIC (ref. YTONG) tl. 200 mm (ref. YTONG – P6–650)
	ZDIVO Z PÓROBETONOVÝCH TVRÁNIC tl. 100,150 mm (ref. YTONG – P2–500)
	SDK KONSTRUKCE tl. 100, 150 mm (ref. KNAUF)
	SDK KONSTRUKCE – PROTIPOŽÁRNÍ OPLÁŠTĚNÍ (ref. KNAUF)
	SKLENĚNÁ STĚNA
	TEPELNĚ IZOLAČÍ DESKY tl. 150 mm (ref. YTONG MULTIPOR)
	IZOLAČNÍ PANEL tl. 240 mm (ref. Trimotherm FTV)
	IZOLAČNÍ PANEL tl. 150 mm (ref. Trimotherm FTV)
	SENDVIČOVÁ KCE (PLECH+MINERÁLNÍ VATA+PLECH) tl. 150 mm
	MINERÁLNÍ VATA+PLECH tl. 180 mm
	POLYSTYREN EPS
	DŘEVO, OSB DESKY
	POLYSTYREN XPS
	TRAVNATÁ PLOCHA (ZELENÁ STŘECHA)
	KAČÍREK, ŠTĚRK
	NÁSYP, ZÁSYP
	MINERÁLNÍ VATA
	HYDROIZOLACE
	BETONOVÁ STĚRKA POHLEDOVÁ – na zděných či ŽB konstrukcích

LEGENDA ZNAČENÍ VÝROBKŮ

- OZN. KLEMPÍŘSKÝCH VÝROBKŮ
- OZN. OKEN
- OZN. DVĚŘÍ
- OZN. ZÁMEČNICKÝCH VÝROBKŮ
- OZN. OSTATNÍCH VÝROBKŮ
- OZN. PROSKLENÝCH PLOCH
- OZN. TRUHLÁŘSKÝCH VÝROBKŮ
- OZN. PŘEKLADŮ
- HASICÍ PŘÍSTROJ

VÝPIS PROSTUPŮ DO NOSNÝCH KCÍ

SO VST 01/1

OZN.	DRUH	KS	ROZMĚR_mm (d/š_š/h_š/v š/v/h)
Pr1	PROSTUP STŘECHOU	1	650/900
Pr2	PROSTUP STŘECHOU	2	500/500
Pr3	PROSTUP STŘECHOU	2	ø350

POZNÁMKY k prostupům

1. provádění prostupů se řídí částí dokumentace stavebně konstrukční SO VST 01/2 (OK) resp. SO VST 01/3 (ŽLB)
2. tabulka vypisuje pouze prostupy větší než 250x250mm
3. "PU"–požární ucpávka, označuje prostup požárně dělící konstrukcí, podrobně část dokumentace SO VST 01/4 (PBŘ)
4. tato tabulka slouží především jako podklad pro výkaz výměr resp. kontrolní rozpočet dokumentace pro výběr zhotovitele (DVZ)
5. požární ucpávky do požárně dělících nenosných konstrukcí vykazují samostatně řešitelé TZB ve svých částech dokumentace SO VST 10–xy

±0,000=342,70

POZNÁMKA:
1. Tato dokumentace slouží jako podklad k zadávací dokumentaci pro výběr zhotovitele.
2. Nedílnou součástí stavebně–architektonického řešení je projekt interiéru!
3. Barevnosti a pozice koncových prvků nutno koordinovat s projektem interiéru.
4. zobrazené profese PBŘ, VZT_CH, UT, ZTI, ESI, SLB, EZS, EPS

OBJEDNATEL:
Plzeňské městské dopravní podniky PMDP
Plzeňské městské dopravní podniky, a.s.
Denisovo nábřeží 920/12
301 00 Plzeň - Východní Předměstí

společnost "MP + MMD - Vozovna Slovany", společník 1:
METROPROJEKT Praha a.s.
nám. I. P. Pavlova 2/1786
120 00 Praha 2
tel.: +420 296 154 105
www.metroprojekt.cz

společník 2:
MOTT MACDONALD
Mott MacDonald CZ, spol. s r.o.
Národní 984/15
110 00 Praha 1
tel.: +420 221 412 800
www.mottmac.com

Souprava číslo:

HIP: Ing. Jan Kočí — Podpis:
tel.: 296 154 401

Zpracovatelský útvar: APS PROJEKT PRAHA
Mezilesní 1051/16, 142 00 Praha 4
Tel: 602 196 019, info@apsprojekt.cz www.apsprojekt.cz

Odpovědný projektant: Ing. Petr Dražan — Podpis:
Vypracoval: Ing. Petr Pavlík — Podpis:

Stupeň: DPS

Název a účel díla:

REKONSTRUKCE VOZOVNY SLOVANY
Plzeň, Slovanská alej 35

Název části díla:

C. Situační výkresy — C.
C.5 Vnitřní koordinace — C.5
C.5.1 SOD I Objekty vrchní stavby (VST) — C.5.1

Název přílohy:

Budovy drážní cesty
Půdorys 2.NP

Skart. znak:	V20/2039	Datum:	11/2019
Počet formátů:	8A4	Měřítko:	1:100

IČD:	19	7246	006	03	05	01

Změna: -

Číslo příl.: 003