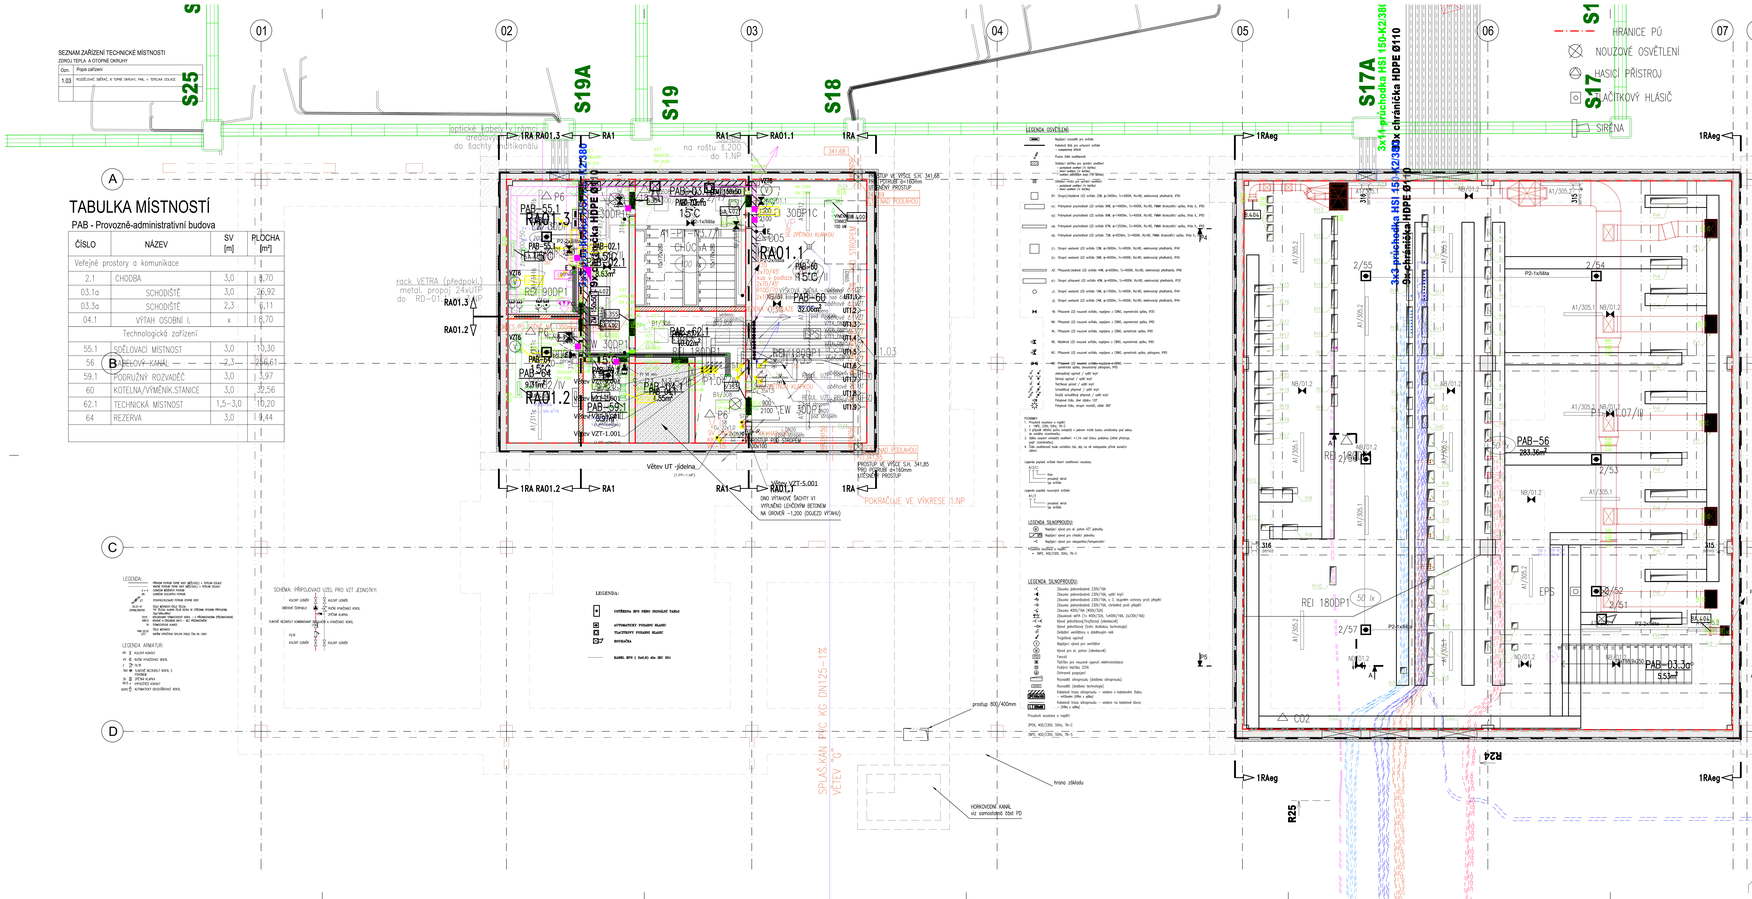
SEZNAM ZAŘÍZENÍ TECHNICKÉ MÍSTNOSTI
ZDROJ TEPLA A OTOPNÉ OKRUHY
Ozn. | Popis zařízení
1.03 | KOTELNÍ MÉDIA, K TOPNÉ OKRUHY, PNEU. + TEPLNÁ IZOLACE
S25
S19A
S19
S18
S17A
S17
S14
S12
HRANICE PÚ
NOUZOVÉ OSVĚTLENÍ
HASICÍ PŘÍSTROJ
AUTOMATICKÝ HLÁSIČ
SIRÉNA
3x1¼ průchodka HSI 150-K2/38
3x3 průchodka HSI 150-K2/38
9x chránička HDPE Ø110
TABULKA MÍSTNOSTÍ
PAB - Provozně-administrativní budova
ČÍSLO | NÁZEV | SV [m] | PLOCHA [m²]
Veřejné prostory a komunikace
2.1 | CHODBA | 3,0 | 8,70
03.1a | SCHODIŠTĚ | 3,0 | 26,92
03.3a | SCHODIŠTĚ | 2,3 | 6,11
04.1 | VÝTAH OSOBNÍ L | x | 8,70
Technologická zařízení
55.1 | SPÍNAČOVÁ MÍSTNOST | 3,0 | 10,30
56 | KABELOVÝ KANÁL | -2,1 — -2,4 | 224,61
59.1 | PODRUŽNÝ ROZVADĚČ | 3,0 | 1,97
60 | KOTELNA/VÝMĚNÍK STANICE | 3,0 | 37,56
62.1 | TECHNICKÁ MÍSTNOST | 1,5–3,0 | 10,20
64 | REZERVA | 3,0 | 9,44
RA01.3
RA01.2
RA01.1
RA01.0
RA0.1.1
RA0.1.2
RA0.1.3
PAB-56
283.36m²
PAB-07.30
553m²
REI 180DP1
EPS
R24
R25
SPLAŠKAN PVC KG DN125–1%
VĚTEV "G"
HORKOVODNÍ KANÁL
viz samostatná část PD
POKRAČUJE VE VÝKRESE 11.NP
LEGENDA OVLÁDÁNÍ
LEGENDA SLABOPROUDU
LEGENDA MATERIÁLŮ
ŽELEZOBETONOVÉ NOSNÉ KONSTRUKCE
ŽELEZOBETON
BETON PROSTÝ
BETON LEHČENÝ (VYPLNĚNÝ)
VÝPLNĚNÉ ZDIVO, POROBETON 0,100, 150, 200
POROBETONOVÁ VYZDÍVKA PROD
PROTIPLYNOVÁ STĚNA (ref. hydrocom, tec-plast, pothřesel A4
PŘÍČKY tl. 150–100mm SDK (SDK konstr. upřesněn)
PŘÍČKY SKLENĚNÉ
POLYSTYREN EPS
POLYSTYREN XPS
POLYSTYREN PIR
MINERÁLNÍ TEPELNÁ IZOLACE
HYDROIZOLACE
POVODNOVÉ TESNĚNÍ
TABULKA MÍSTNOSTÍ PAB - Provozně-administrativní budova
POZNÁMKA k tabulce místností:
- místnost (t.m.) označená "-" řešený podrobně v části interiér
- u prostor s dlažbou vazbovaní i solí ze zbytečného materiálu
- silniční kerámika **. označení pro dlažbu ze silniční keramiky v 11.8mm
ŠÍV 600/600, výrobek ref. Sorrento Sand /matný/
- silniční kerámika ***. označení pro dlažbu ze silniční keramiky v 11.10mm,
ŠÍV 600/600mm; výrobek ref. Dwellstone matt a Pearl matt /matný/
LEGENDA
VÝPIS PROSTUPŮ DO NOSNÝCH KCÍ
SO PAB 04/1
POZNÁMKY k prostupům
1. provádění prostupů ve PSR části dokumentace stavebně konstrukční SO PAB 04/2 (ZLB)
2. tabulka výpisuje pouze prostupy větší než 150x150mm
3. "PU" - požární ucpávka; označuje prostup požárně dělicí konstrukcí, zpracování společně část dokumentace B.2 (PBŘ)
4. tato tabulka slouží především jako podklad pro výkaz výměr resp. kontrolní rozpočet dokumentace pro výběr zhotovitele (DVZ)
5. požární ucpávky do požárně dělicích nenosných konstrukcí výkazu,jj samostatné fa TZB ve svých částech dokumentace SO PAB 10-xy
± 0,000 = 342,930
POLOHOVÝ SYSTÉM: JTSK
VÝŠKOVÝ SYSTÉM: Bpv
POZNÁMKA:
1. Tato dokumentace slouží jako podklad k zadávací dokumentaci pro výběr zhotovitele.
2. Rozměry využívat pouze v dokumentaci nebo jí popisné stavby!
3. Barevnost a pozice konzolých prvků nutno koordinovat s projektem interiéru.
4. zobrazené prvkové PBŘ, VZT, ZK, ST, ZTI, ZTV, SLB, EZS, EPS, MLYNÁNKY
OBJEDNATEL:
Plzeňské městské dopravní podniky
PMDP
Plzeňské městské dopravní podniky, a.s.
Denisovo nábřeží 920/12
301 00 Plzeň- Východní Předměstí
spolehlivost TMP + MMD - Vrozenna Slovanov", spolehlivá 1
METROPROJEKT Praha a.s.
nám. I. P. Pavlova 2/1236
120 00 Praha 2
tel.: +420 296 154 105
www.metroprojekt.cz
spolehlivá 2
Mott MacDonald CZ, spol. s r.o.
Národní 984/15
110 00 Praha 1
tel.: +420 221 412 800
www.mottmac.com
Stupeň dok.: DPS
Ing. Jan Kočí
tel.: 296 154 401
Název a část dle
REKONSTRUKCE VOZOVNY SLOVANY
Plzeň, Slovanská alej 35
Zpracovatelský ateliér:
APS PROJEKT Prg
Mezibení 100/16, 142 00 Praha 4
Tel. 602 708 015, info@apsprojekt.cz www.apsprojekt.cz
Název části dle
C. Situační výkresy
C.5 Vnitřní koordinace
C.5.3 SOD III Provozně-administrativní budova (PAB)
C.
C.5
C.5.3
Odpovědný projektant:
Ing. Petr Dražan
Vypracoval:
Ing. Petr Pavlík
Název přílohy
Provozně-administrativní budova
Půdorys 1.PP
Číslo přl.:
002
V20/2019
11/2019
19
7246
006
03
05
03