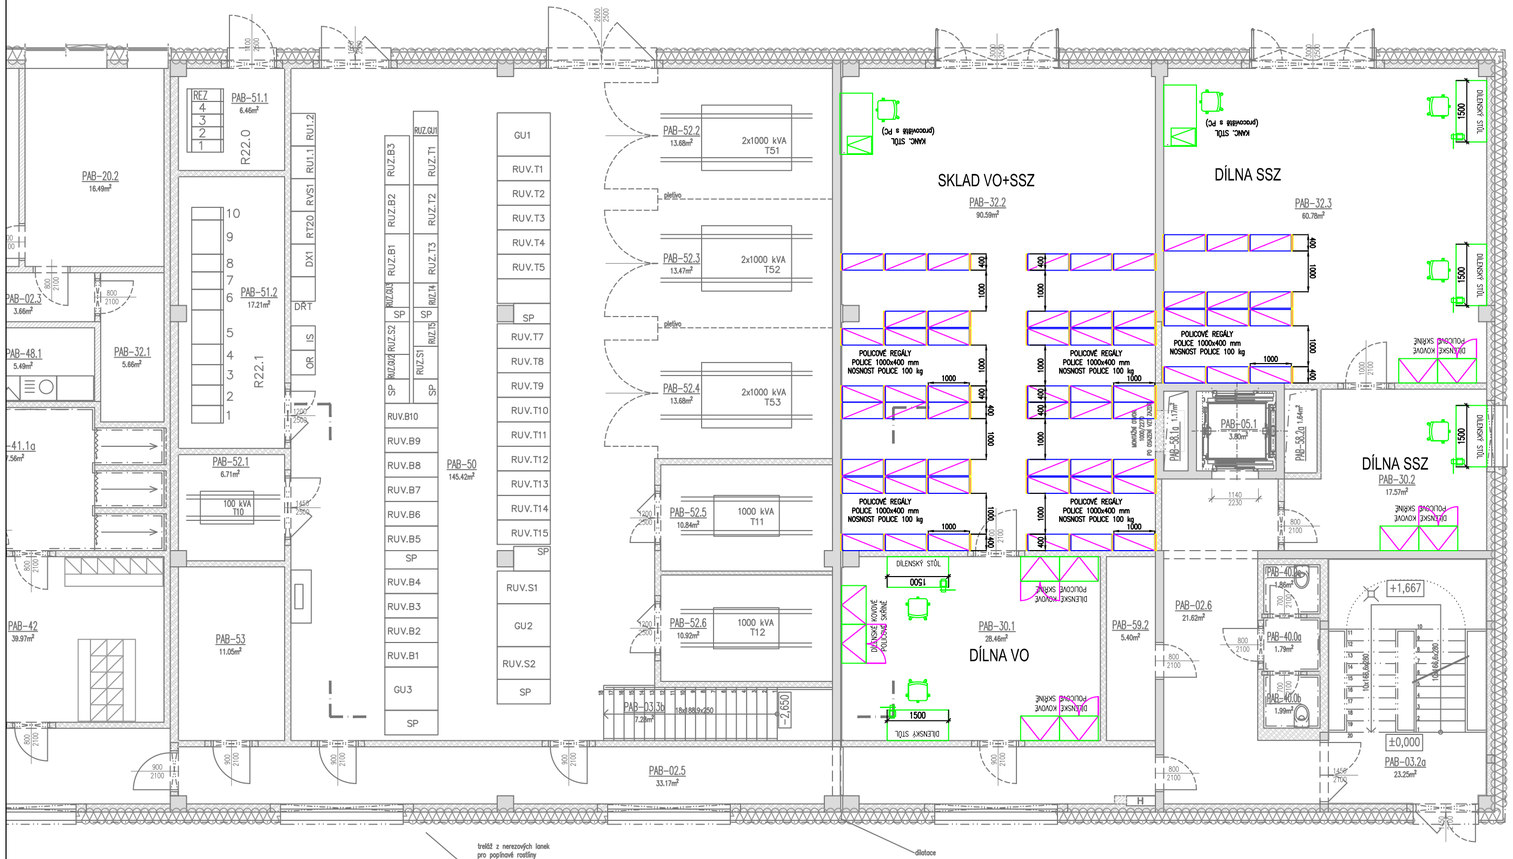

Poznámky:

Silové působení na konstrukce/mon. prvky - transportní rozměry /el. přípojky / rozměry strojní technologie / detailní požadavky na stavbu a profese TZB upřesní skutečný dodavatel zařízení (projekt je zpracován bez znalosti konkrétního výrobce - dodavatele)

OBJEDNATEL:

Plzeňské městské dopravní podniky PMDP

Plzeňské městské dopravní podniky, a.s.
Denisovo nábřeží 920/12
301 00 Plzeň - Východní Předměstí

společnost "MP + MMD - Vozovna Slovany", společník 1:

METROPROJEKT Praha a.s.
nám. I. P. Pavlova 2/1786
120 00 Praha 2
tel.: +420 296 154 105
www.metroprojekt.cz

společník 2:

Mott MacDonald CZ, spol. s r.o.
Národní 984/15
110 00 Praha 1
tel.: +420 221 412 800
www.mottmac.com

Souprava číslo:

HIP: Podpis:
Ing. Jan Kočí
tel.: **296 154 401**
Stupeň: **DPS**

Název a účel díla:

REKONSTRUKCE VOZOVNY SLOVANY
Plzeň, Slovanská alej 35

Zpracovatelský útvar: **S 80**
tel.: **+420 296 154 400**
Vedoucí útvaru: Podpis:
Ing. Jakub Huml

Název části díla:

Technologická část - provozní soubory
Strojní zařízení
PS PAB 51 Strojní zařízení

D. D.1 D.1.3

Odpovědný projektant: Podpis:
Ing. Martin Duran
Vypracoval: Podpis:
Ing. Jan Kočí

Název přílohy:

Půdorys 1.np

Změna: **-**

Číslo příl.: **003**

Skart. znak:	V20/2039	Datum:	11/2019
Počet formátů:	3xA4	Měřítko:	1:100

IČD: 19 7246 006 04 01 03