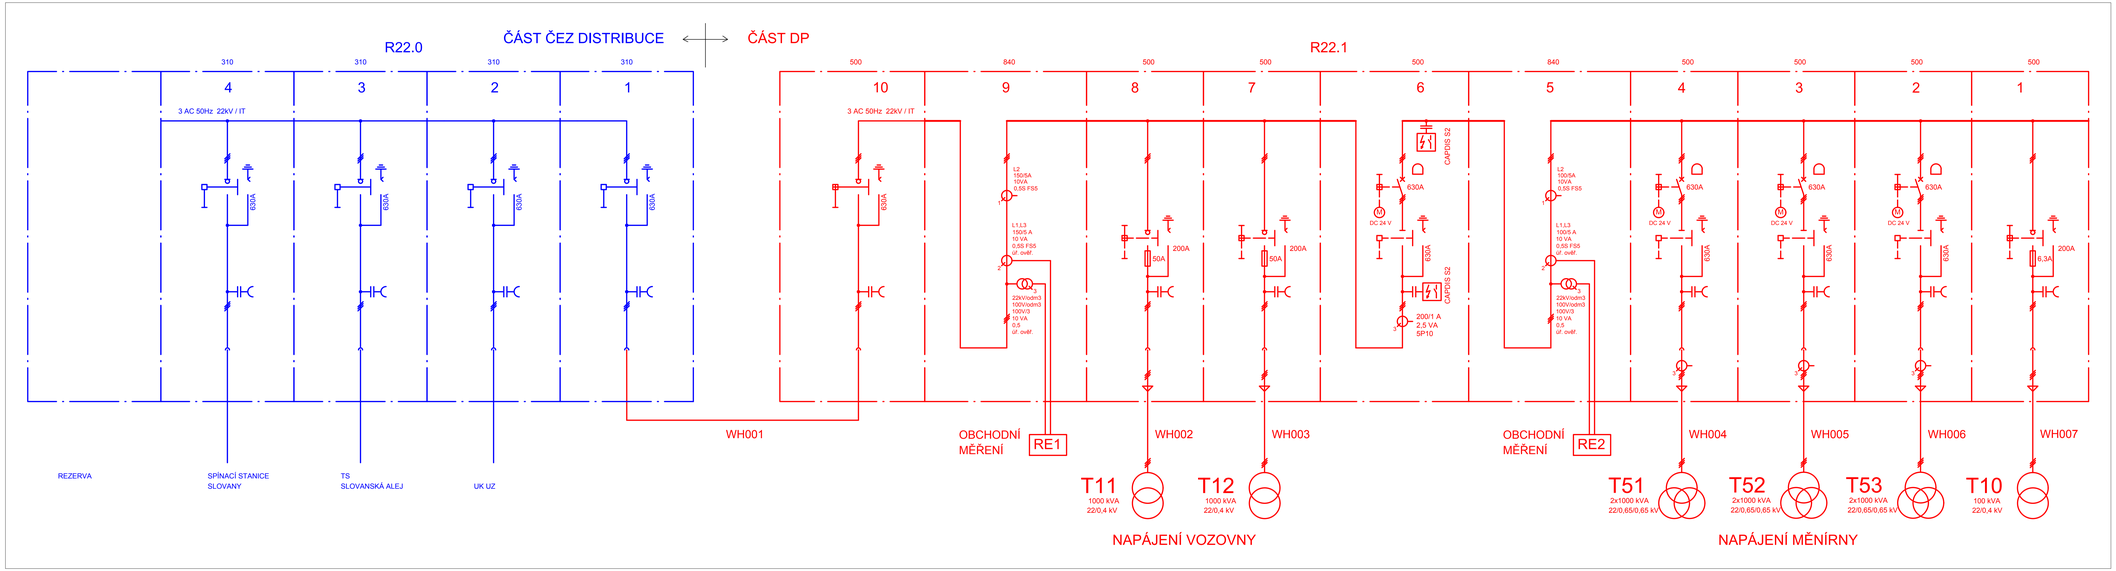

OBJEDNATEL:

Plzeňské městské dopravní podniky PMDP

Plzeňské městské dopravní podniky, a.s.
Denisovo nábřeží 920/12
301 00 Plzeň - Východní Předměstí

společnost "MP + MMD - Vozovna Slovany", společník 1:
METROPROJEKT Praha a.s.
nám. I. P. Pavlova 2/1786
120 00 Praha 2
tel.: +420 296 154 105
www.metroprojekt.cz

společník 2:
Mott MacDonald CZ, spol. s r.o.
Národní 984/15
110 00 Praha 1
tel.: +420 221 412 800
www.mottmac.com

Soupisová číslo:

HIP: **Ing. Jan Kočí** Podpis:
tel. **296 154 401**
Stupeň: **DPS**

Název a účel díla:
REKONSTRUKCE VOZOVNY SLOVANY
Plzeň, Slovanská alej 35

Zpracovatelský útvar:
tel.: **+420 296 154 158** **S 71**
Vedoucí útvaru: **Ing. Jan Kahuda** Podpis:

Název části díla:
Technologická část - provozní soubory
PS PAB 52 Měnírna

D.
D.2

Odpovědný projektant: **Ing. Václav Misárek** podpis:
Vypracoval: **Ing. Václav Misárek** podpis:
Škol. rok: **V20/2039** Datum: **11/2019**
Počet: **6xA4** Měřítko: **-**

Název přílohy:
Přehledové schéma 22 kV

Změna: **-**
Číslo příl.: **003**

IČD	19	7246	006	04	02	00