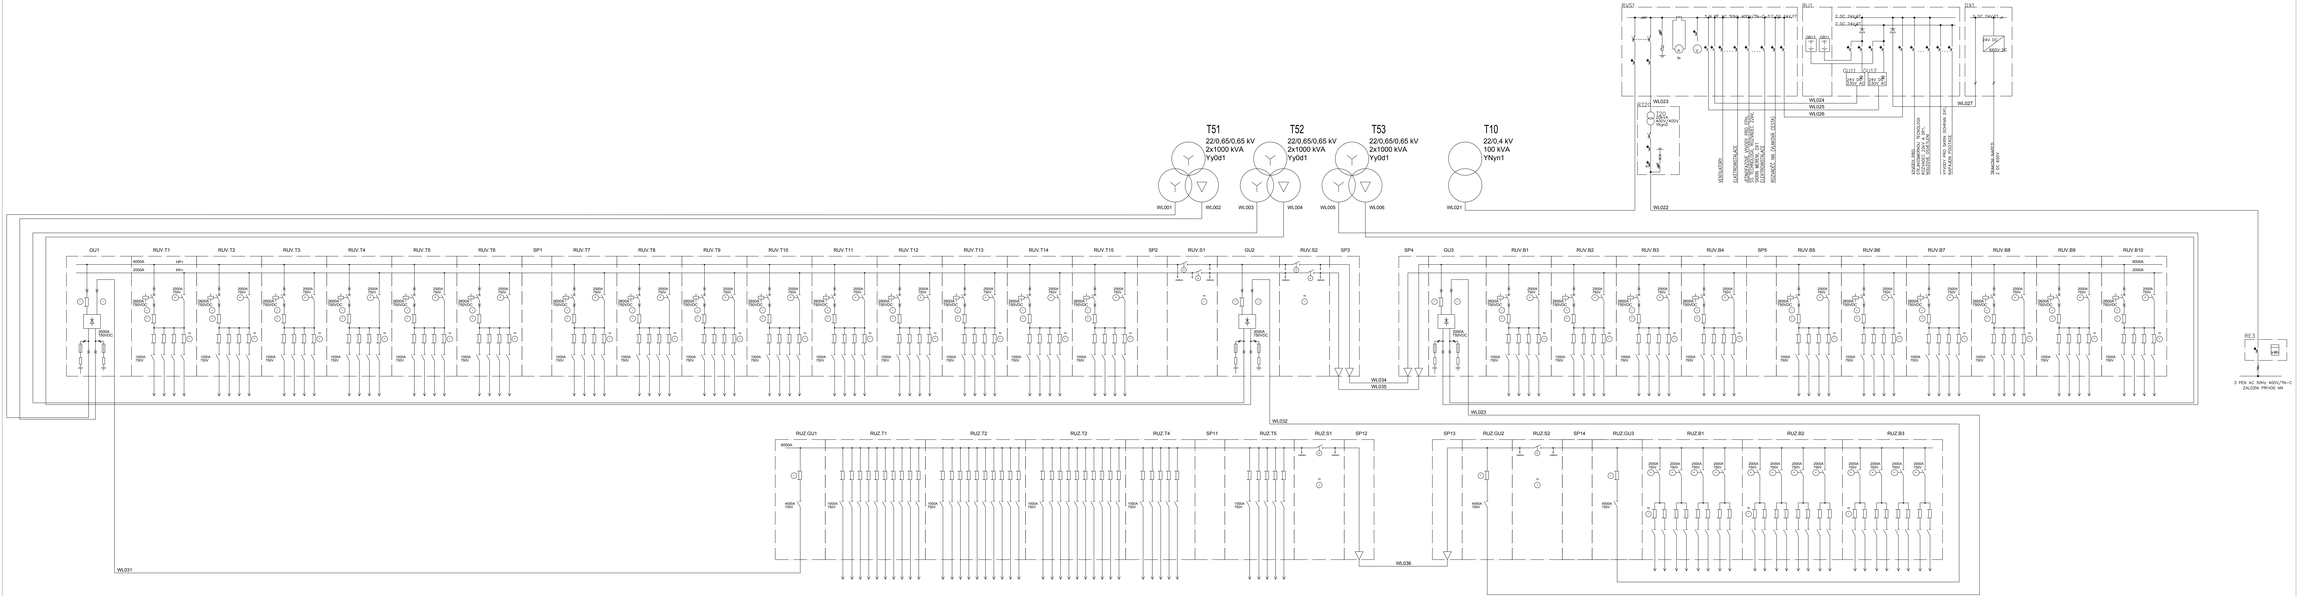

OBJEDNATEL: Pražské městské dopravní podniky PMDP	Pražské městské dopravní podniky, a.s. Dentscho náměstí 525/12 301 00 Praha - Vyšehrad Předměstí		
Spolupracovník MP: METROPROJEKT Praha a.s. Milánské 1, P. Pavlova 21786 141 00 Praha 4 - Nusle tel.: +420 296 154 105 www.metroprojekt.cz	Spolupracovník 2: Mott MacDonald CZ, spol. s r.o. Nárožní 994/15 158 00 Praha 5 tel.: +420 251 412 800 www.mottmac.com		Doplňné údaje:
Zodpovědný projektant: Ing. Jan Kočí tel.: 296 154 401		Název akce: REKONSTRUKCE VOZOVNY SLOVANY Plzeň, Slovanská alej 35	
Zodpovědný vedoucí: tel.: +420 296 154 150	S 71	Název části dle MS: Technologická část - provozní soubory PS PAB 52 Mínirma	D. D.2
Hlavní inženýr projektu: Ing. Jan Kahuda			
Vedoucí oddělení: Ing. Václav Mísařek		Název výkresu: Přehledové schéma napájení trakce	Měřítko: -
Vedoucí ateliéru: Ing. Václav Mísařek			Číslo výkresu: 004
Datum: V/2/2020	Stupeň: DPS	Revize: 1/1/2019	
Číslo zakázky: 20a,b,d	Stupeň: -	19 7246 006 04 02 00	