KOUŘOVÁ ZÁSTĚNA SE SPODNÍ HRANOU
+ 4,7 METRU NAD ÚROVNÍ PODLAHY ±0,000

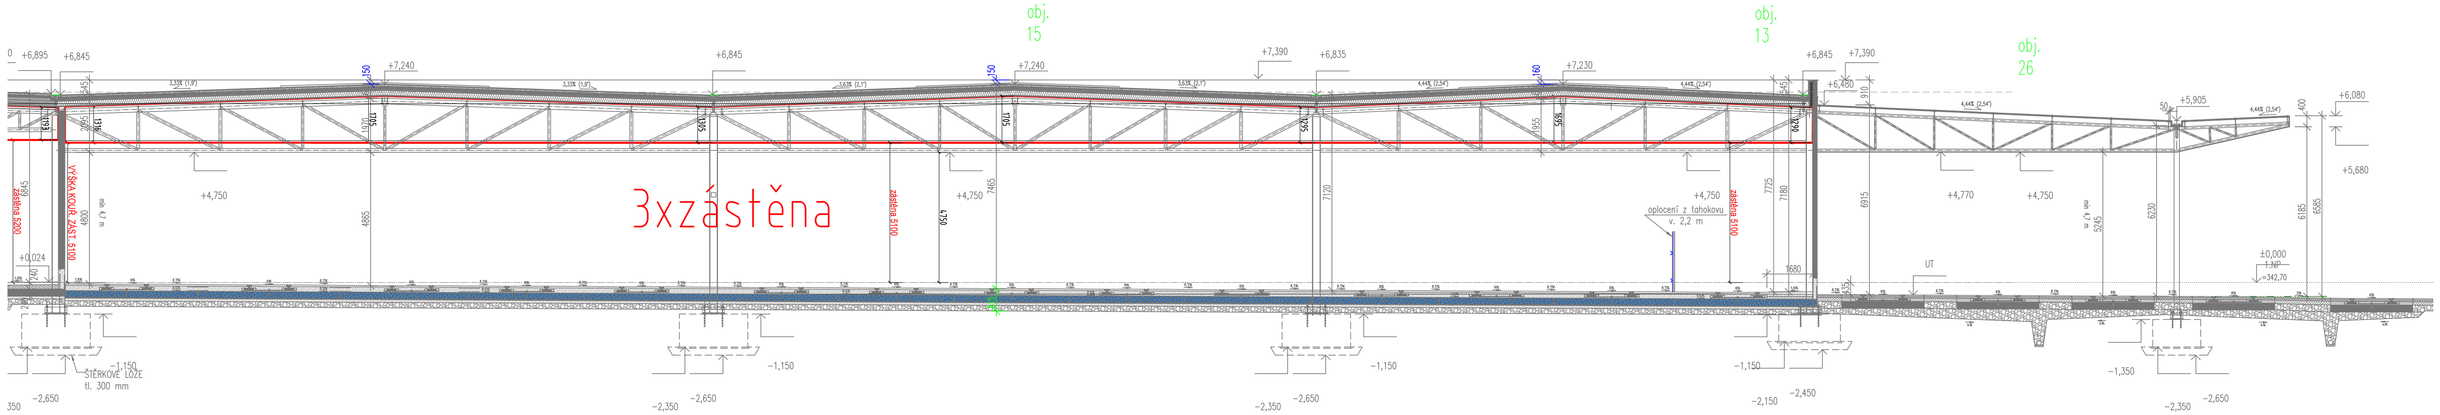
obj. 15
obj. 13
obj. 26
3xzástěna
VÝŠKA KOUŘ. ZÁST. 5100
zástěna 5200
zástěna 5100
zástěna 5050
oplocení z tahokovu v. 2,2 m
ŠTĚRKOVÉ LŮŽE tl. 300 mm
UT
±0,000 1.NP =342,70

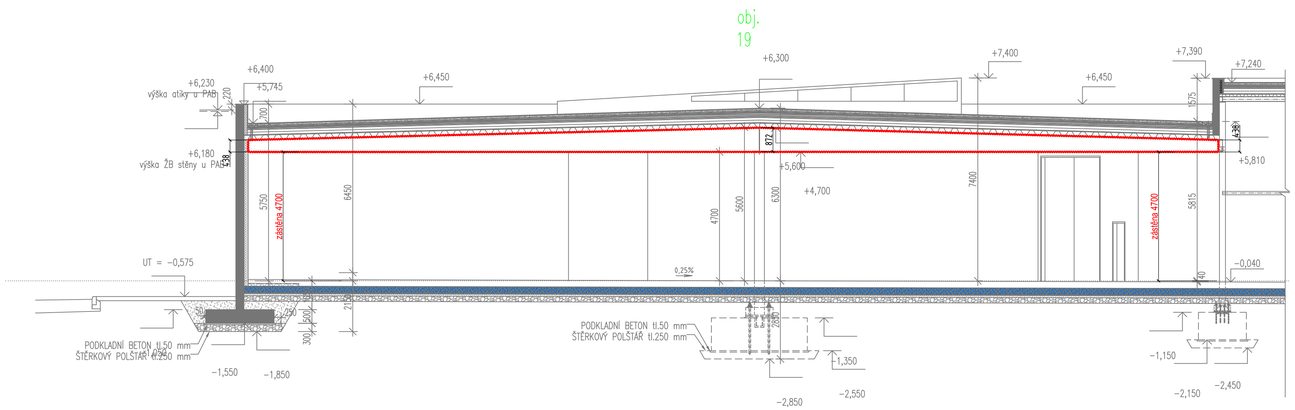
obj. 19
výška atiky u PAB
výška ŽB stěny u PAB
zástěna 4700
UT = −0,575
PODKLADNÍ BETON tl.50 mm
ŠTĚRKOVÝ POLŠTÁŘ tl.250 mm

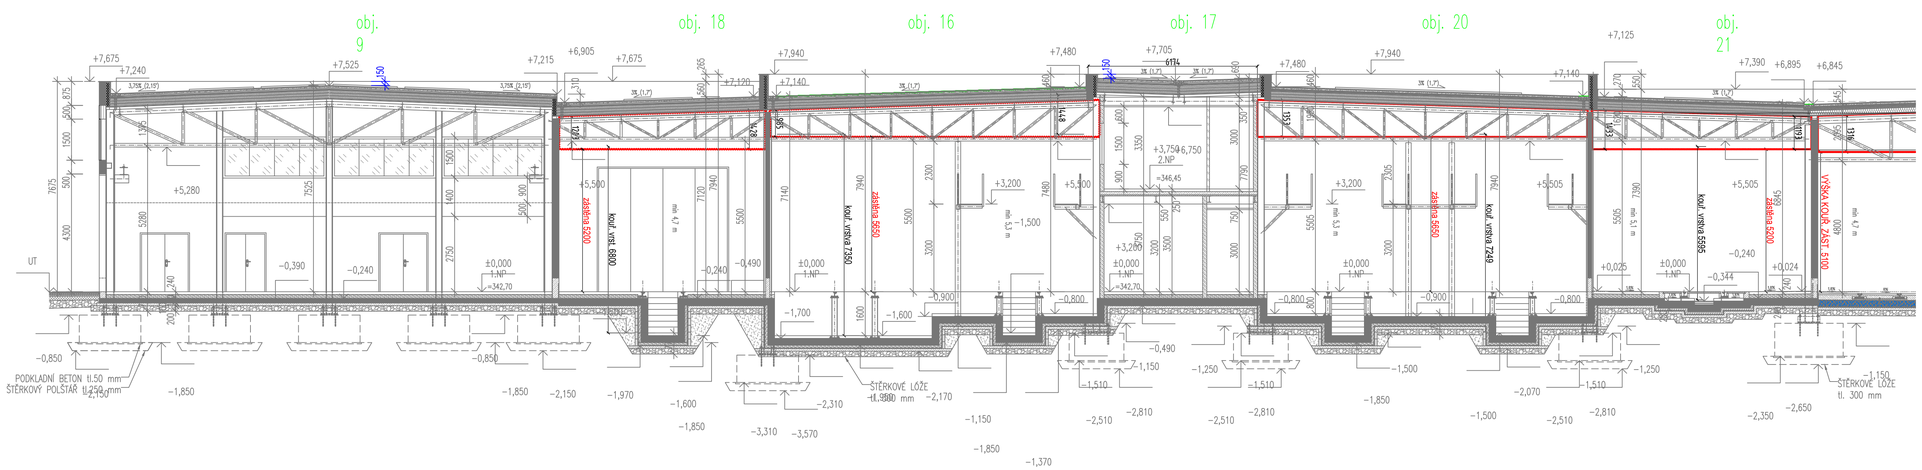
obj. 9
obj. 18
obj. 16
obj. 17
obj. 20
obj. 21
zástěna 5200
zástěna 5050
VÝŠKA KOUŘ. ZÁST. 5100
UT
PODKLADNÍ BETON tl.50 mm
ŠTĚRKOVÝ POLŠTÁŘ tl.250 mm
ŠTĚRKOVÉ LŮŽE tl. 300 mm