



# PŮDORYS 1.NP 1 : 50

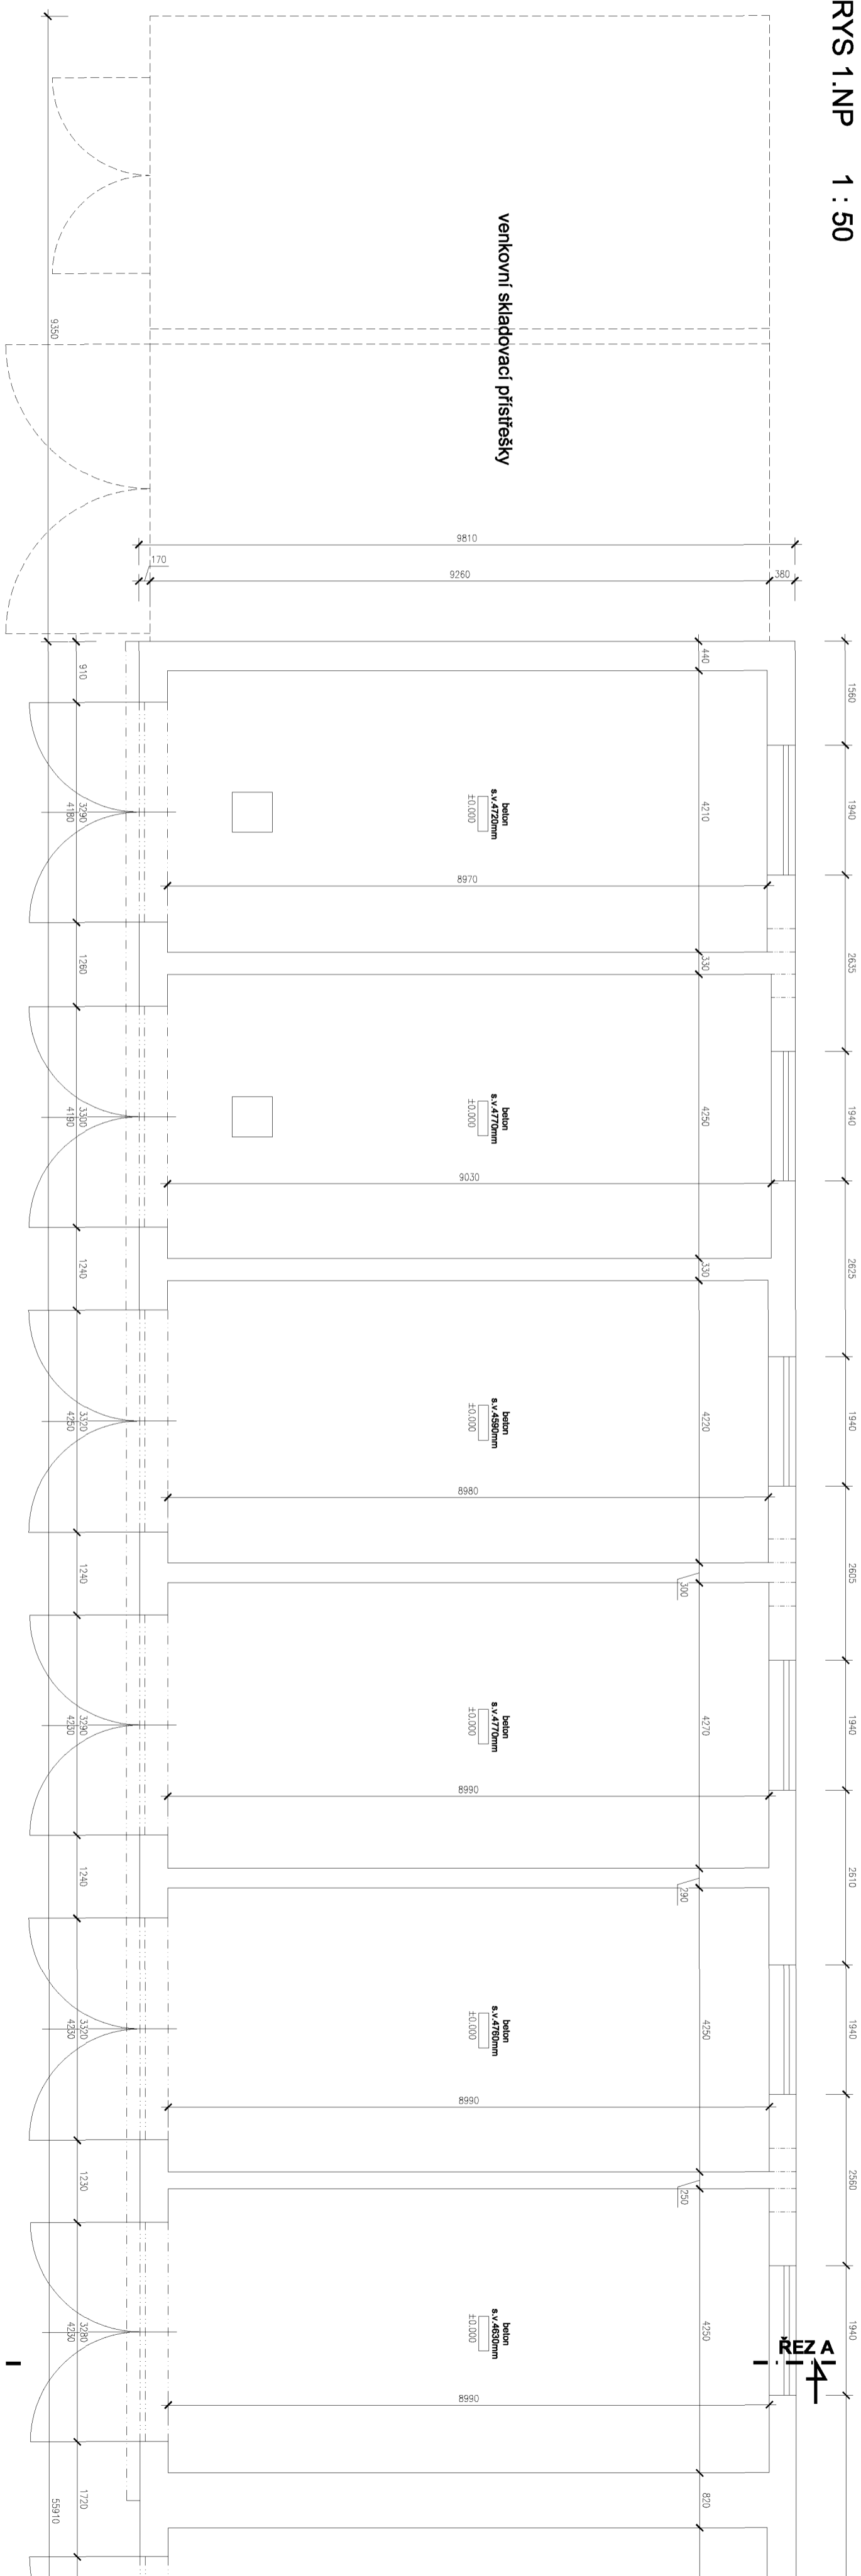

ŘEZA 4

ŘEZA 4

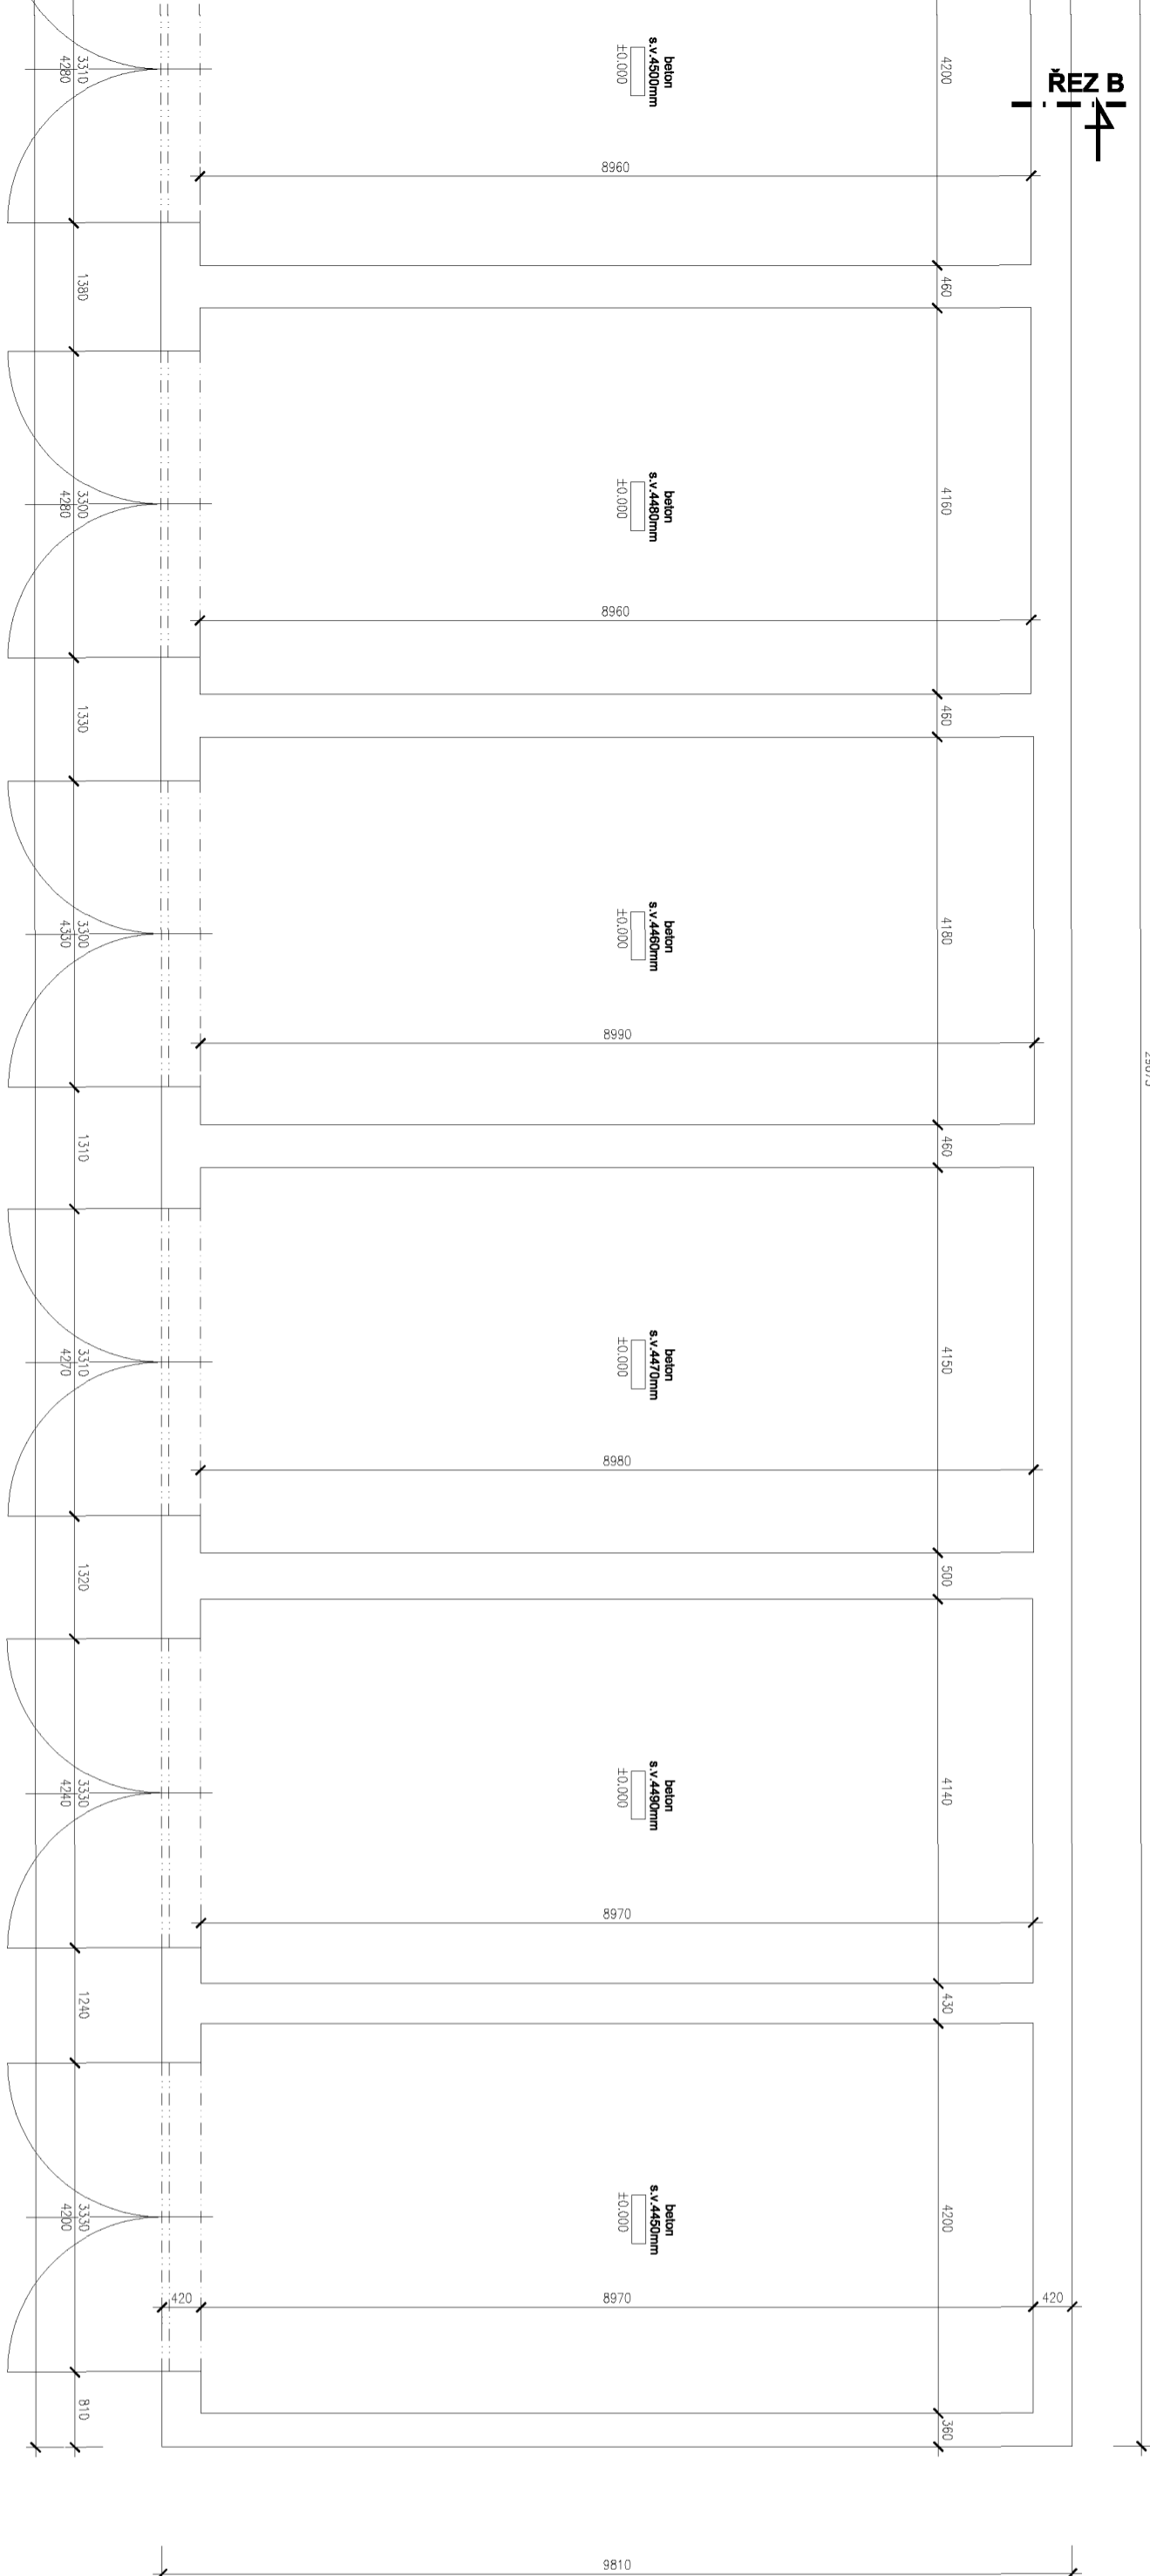

OBJEDNATEL:

Přízeňské městské dopravní podniky, a.s.  
 Denisovo náměstí 920/12  
 301 00 Pízeň - Východní Předměstí

čistopis

společnost 1: <b>METROPROJEKT Praha a.s.</b> nám. I. P. Pavlova 2/1786 120 00 Praha 2 tel.: +420 296 154 105	společnost 2: <b>MOTT MacDonald CZ, spol. s r.o.</b> Národní 984/15 110 00 Praha 1 tel.: +420 221 412 800	Souprava čísic: <b>MACDONALD</b> www.mottnac.com
--	---	---

HIP: Ing. Jan Kočí tel.: 296 154 401	Podpis:	Název a účel díla: <b>REKONSTRUKCE VOZOVNY SLOVANY</b> Pízeň, Slovanská alej 35
--	---------	---

Zpracovatelský ústav: <b>S 80</b>	Název části díla: <b>E. Stavební část - stavební soubory SOD I Objektů vrchní stavby (VST) E.1 Objektů pozemních staveb</b>	Značka: <b>E.1</b>
--------------------------------------	--	-----------------------

Objedvatel: Ing. Zdeněk Veselý	Podpis:	Název přílohy: <b>SO VST 00-00 Demolice</b>	Značka: -
Výpracoval: Marcela Palasová	Podpis:	<b>07 Garáže Půdorys</b>	Číslo příl.: <b>002</b>
Start. znak: V20/2039	Datum: 11/2019	ICD: 19 7246 006 05 01 02	
Podst. kód: 8x44	Mřížka: 1:50		

ŘEZ B

ŘEZ B