



ŘEZ A-A 1 : 50

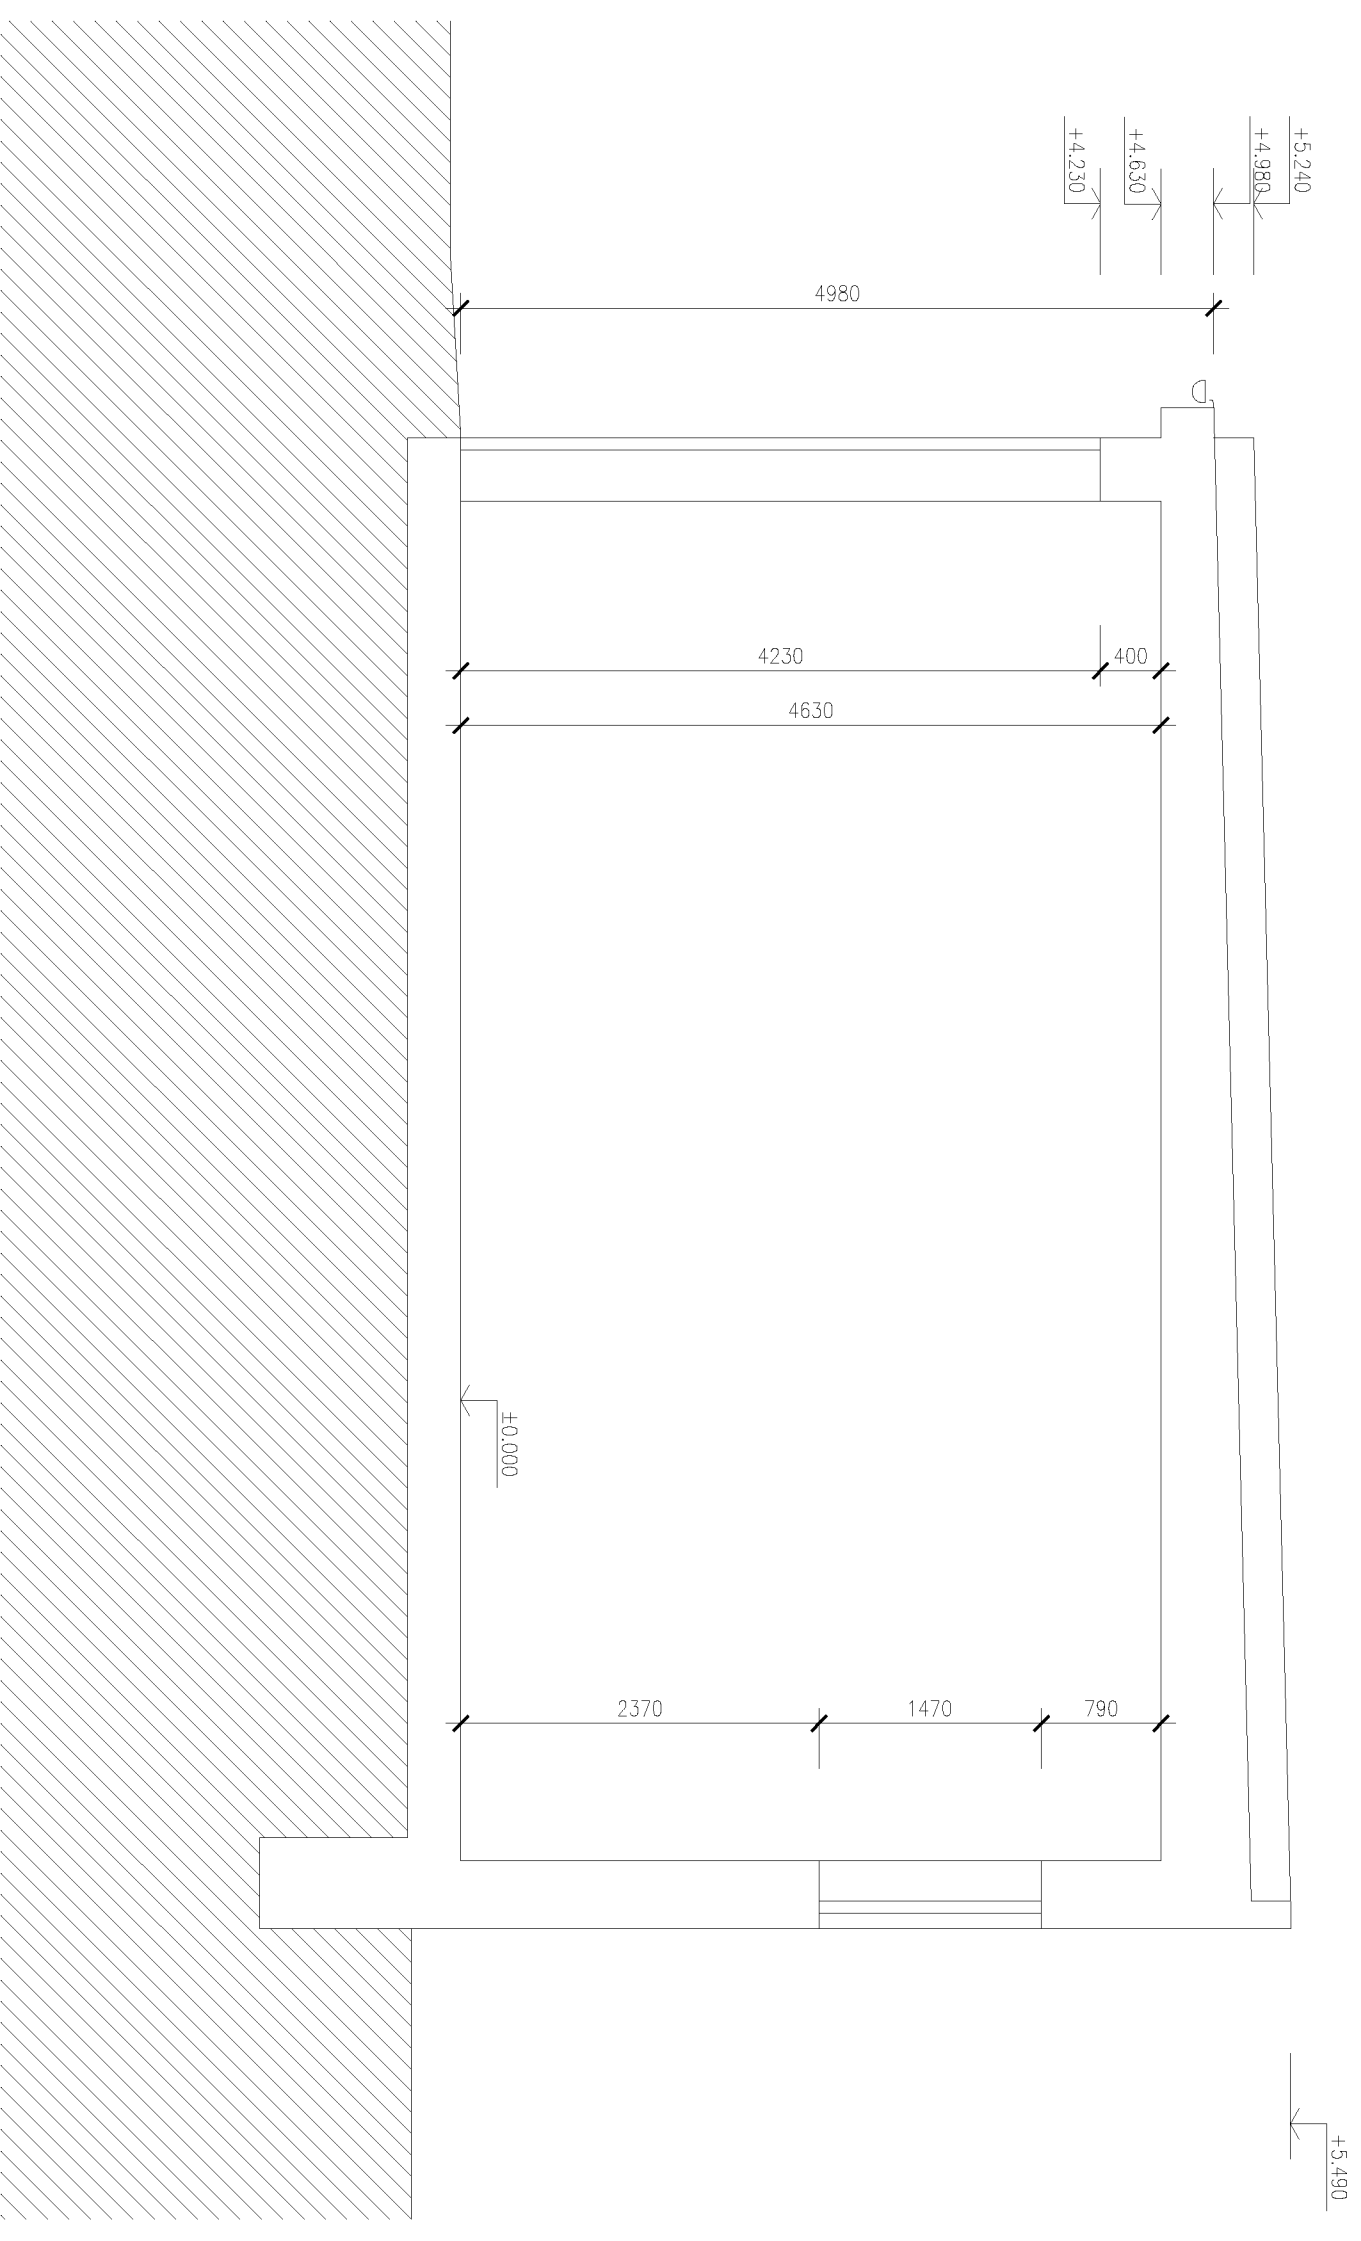

ŘEZ B-B 1 : 50

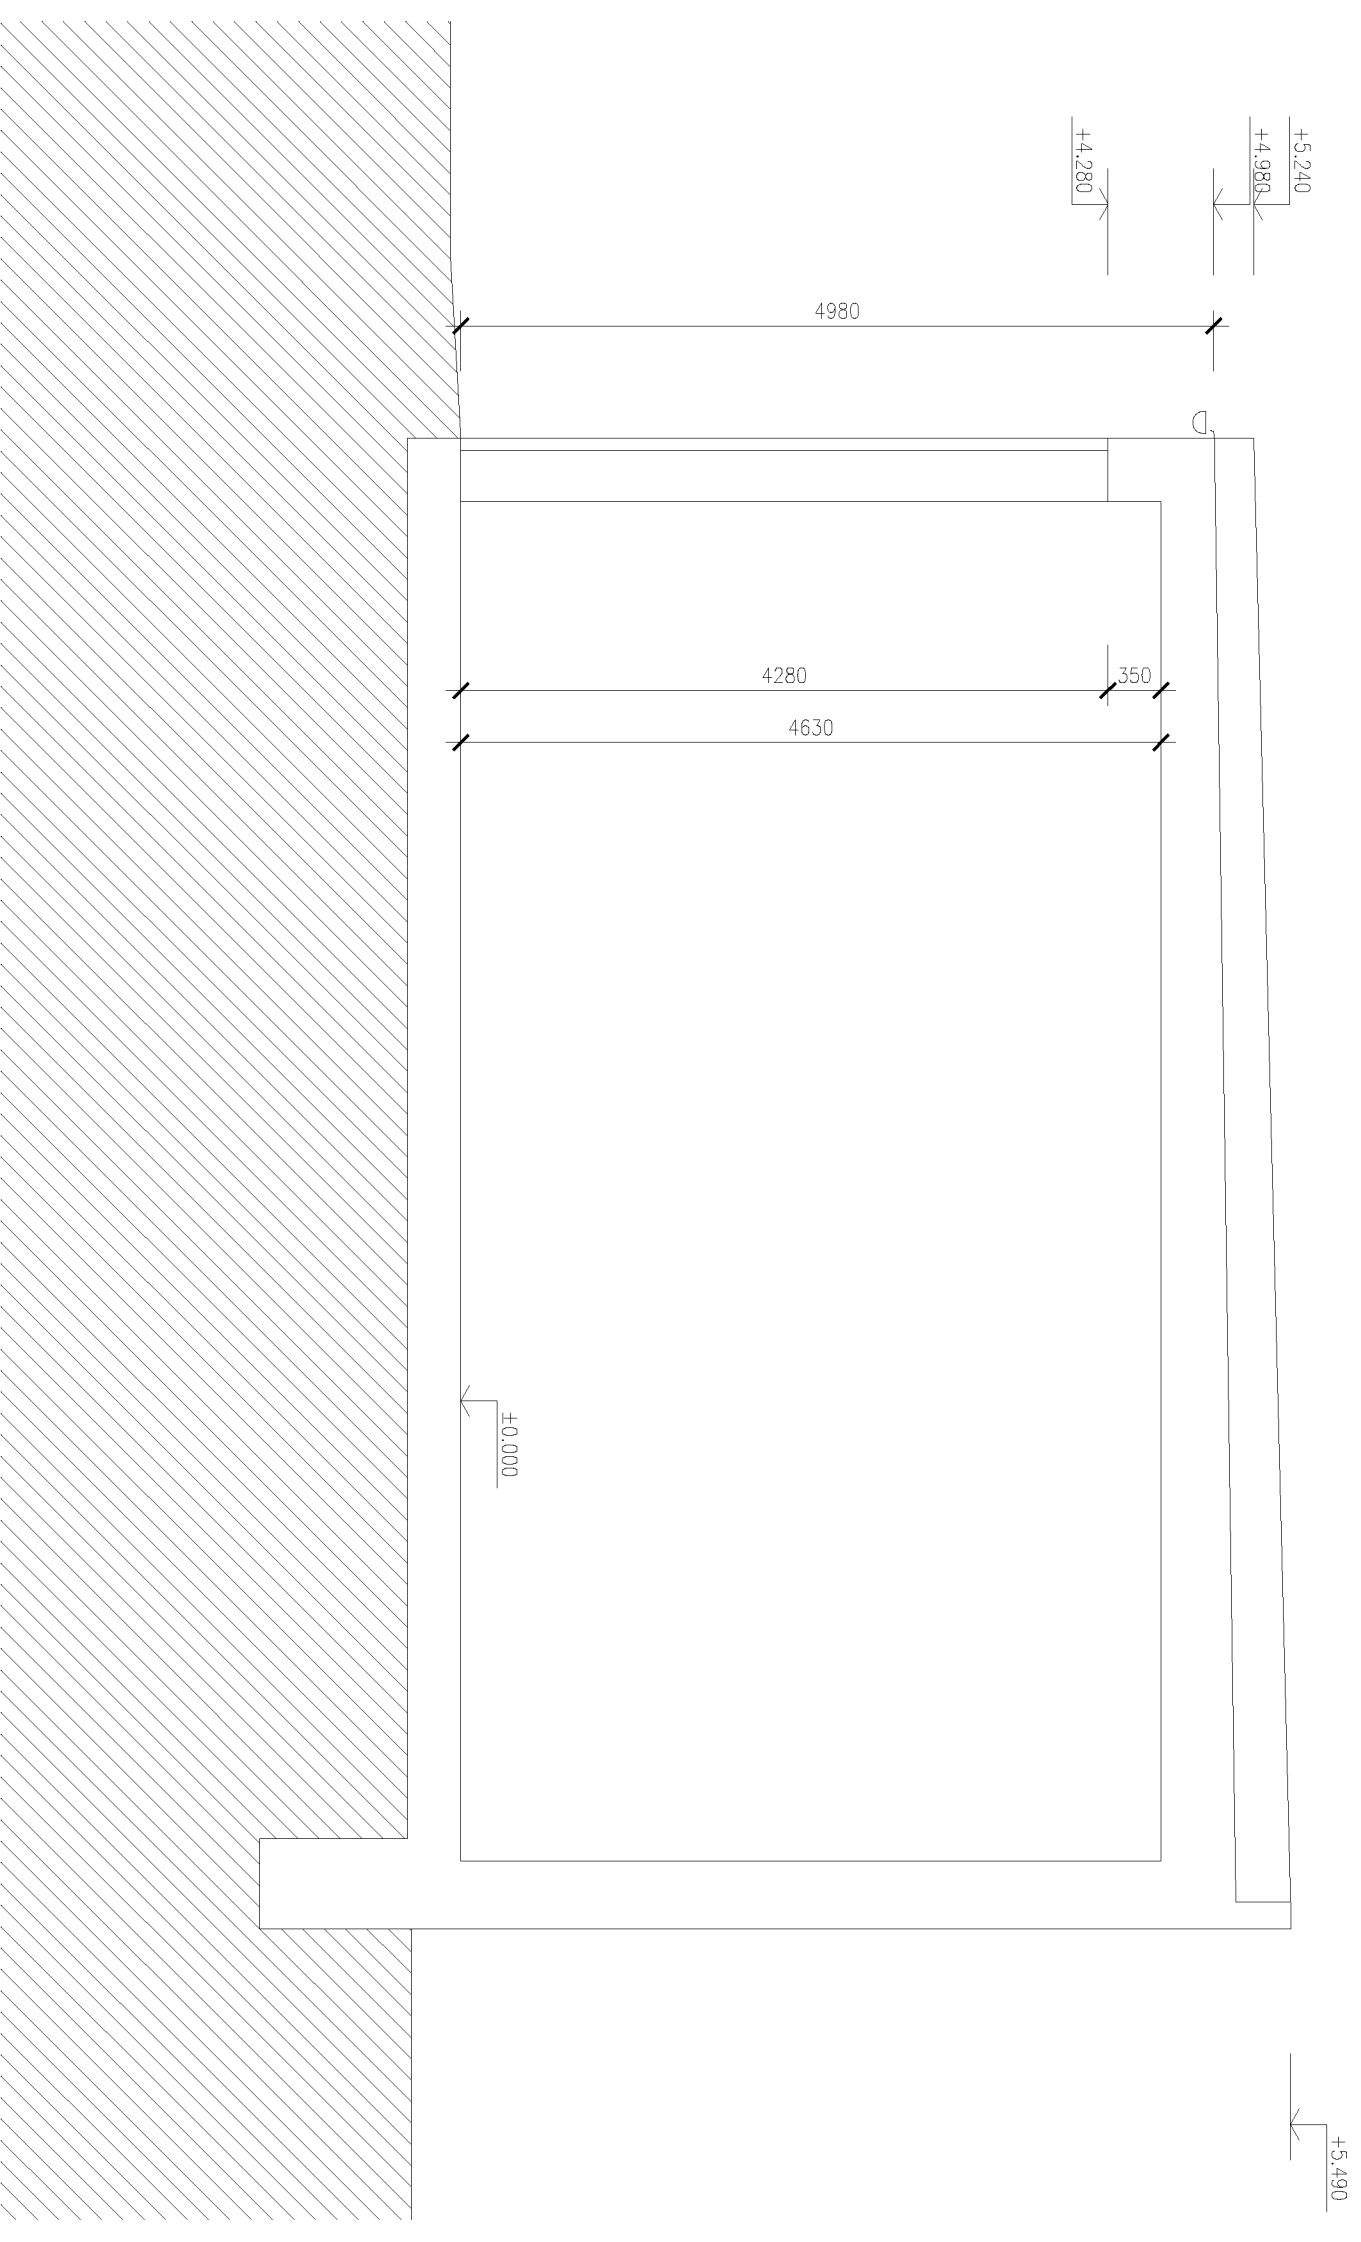

čistopis

OBJEDNATEL:
Piženské městské dopravní podniky, a.s.
 Denisovo náměstí 920/12
 301 00 Pižen - Východní Předměstí

společnost "HP + MMD - Vozovna Slovany", společník 1:
METROPROJEKT Praha a.s.
 nám. J. P. Pavlova 2/1786
 120 00 Praha 2
 tel.: +420 296 154 105
METROPROJEKT www.metroprojekt.cz

společník 2:
MOTT MACDONALD CZ, spol. s r.o.
 Národní 984/15
 110 00 Praha 1
 tel.: +420 221 412 800
MOTT MACDONALD www.mottmac.com

HP: **Ing. Jan Kočí**
 tel.: **296 154 401**
 Stupeň: **DPS**

Název a účel díla:
REKONSTRUKCE VOZOVNY SLOVANY
Pižeň, Slovanská alej 35

Zpracovatelský útv.: **S 80**
 tel.: **296 154 400**
 Vedoucí útv.: **Ing. Jakub Huml**
 Podpis: *MNH*

Název části díla:
E. Stavební část - stavební soubory
SOD I Objektů vrchní stavby (VST)
E.1 Objektů pozemních staveb

Odpovědný projektant:		Podpis:		Název přílohy:		Značka:	
Ing. Zdeněk Veselý		<i>Zdeněk Veselý</i>		SO VST 00-00 Demolice		-	
Výpracoval:		Podpis:		Číslo příl.:			
Marcela Palasová		<i>Marcela Palasová</i>		Řez A - A', Řez B - B'		003	
Stav. znak:	Datum:	Formát:	Měřítok:	ČD:			
V20/2039	11/2019	4xA4	1:50	19	7246	006	05 01 02