




Detail dilatační spáry

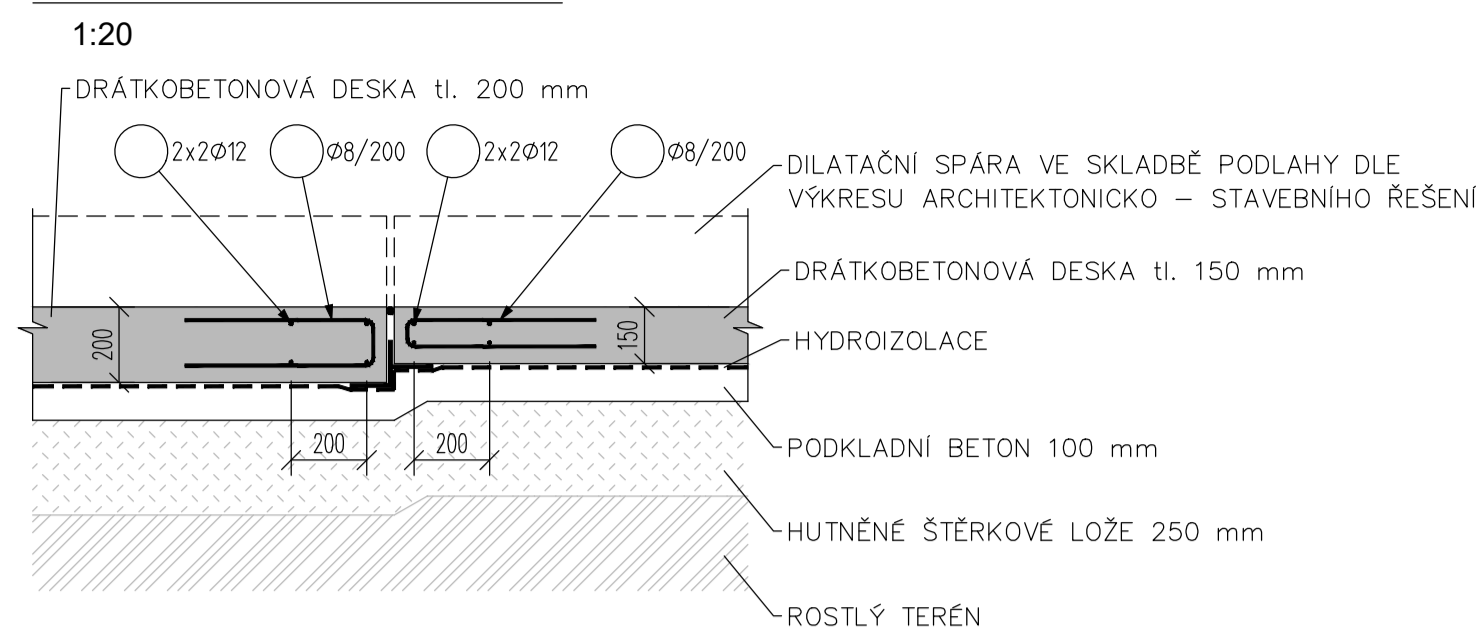

Detail okraje desky

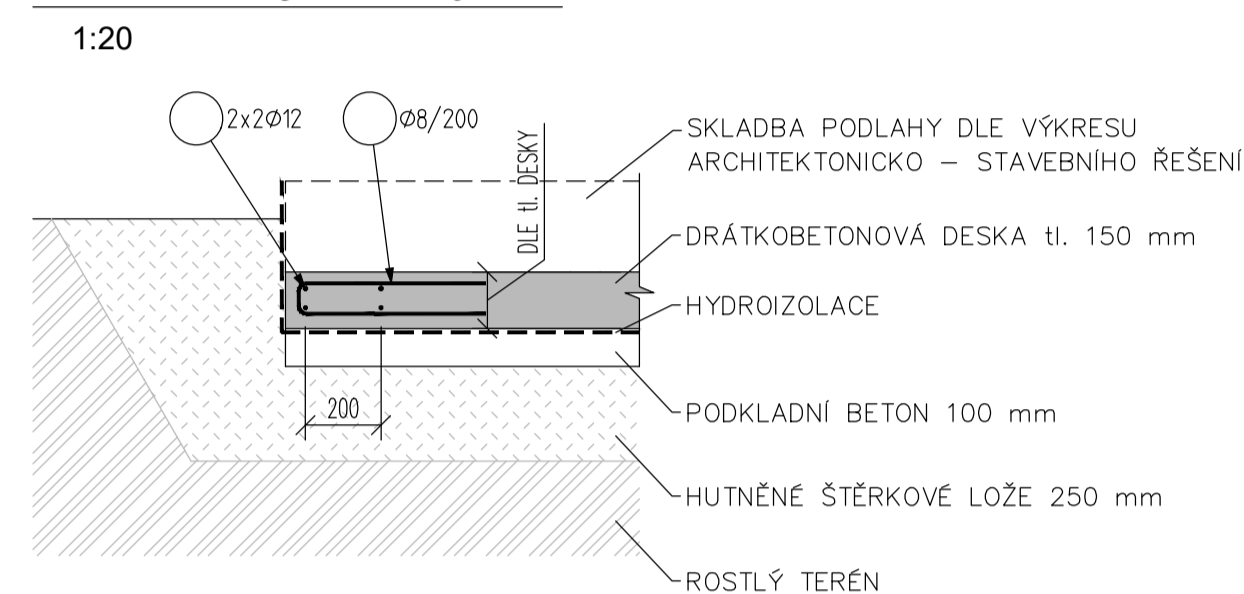


Detail uložení podlahové desky

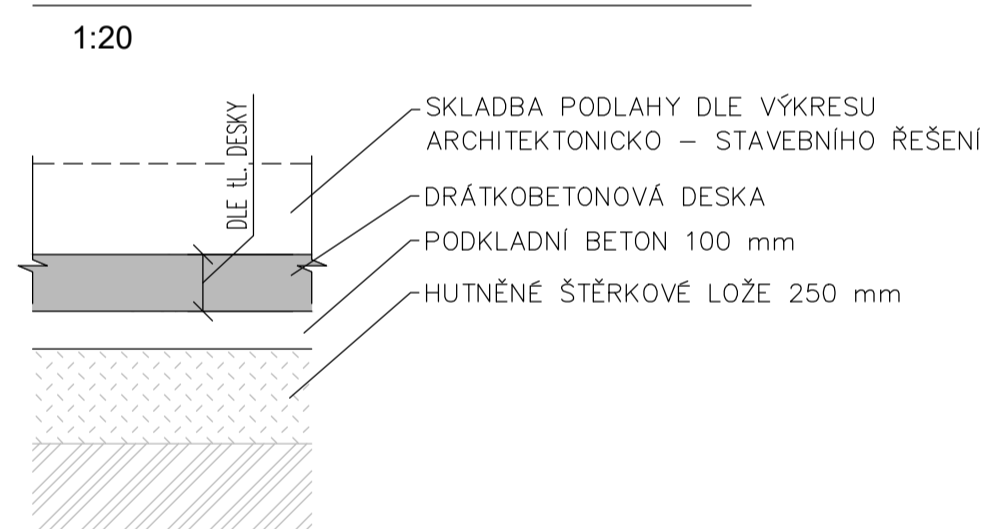

Detail smršťovací spáry




Detail utěsnění dilatace

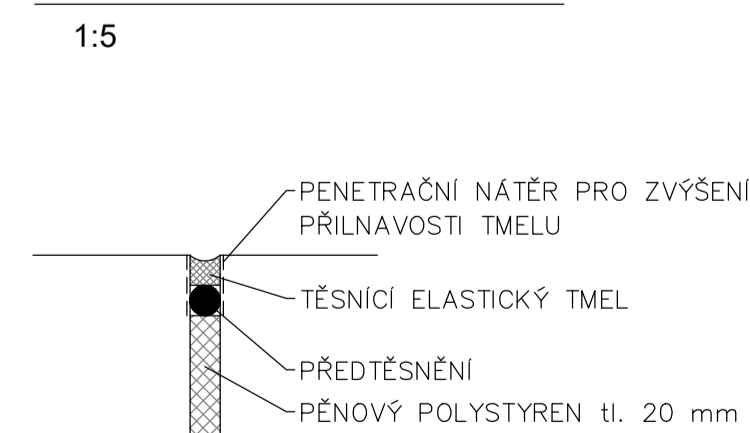


- MAXIMÁLNÍ PŘÍPUSTNÁ DILATACE ±5 mm
- PROFIL PŘEDTĚSNĚNÍ JE PRŮMĚRU D MIN. 10 mm VĚTŠÍ NEŽ ŠÍŘKA SPÁRY
- PROFIL PŘEDTĚSNĚNÍ JE DO SPÁRY VLOŽEN PO VYBETONOVÁNÍ OBOU ČÁSTÍ
- TĚSNĚNÍ BUDE PROVĚDENO TMEĽEM DLE ČSN ISO 11600 (F-25-HM-M1p)
- VÝPLŇ SPÁRY – PĚNOVÝ POLYSTYRĚN EPS – EN 13163 – CS(10)30
- PŘEDTĚSNĚNÍ – ELASTICKÝ MATERIÁL, NAPR. PĚNOVÝ PE

Schématické označení dilatačních spar

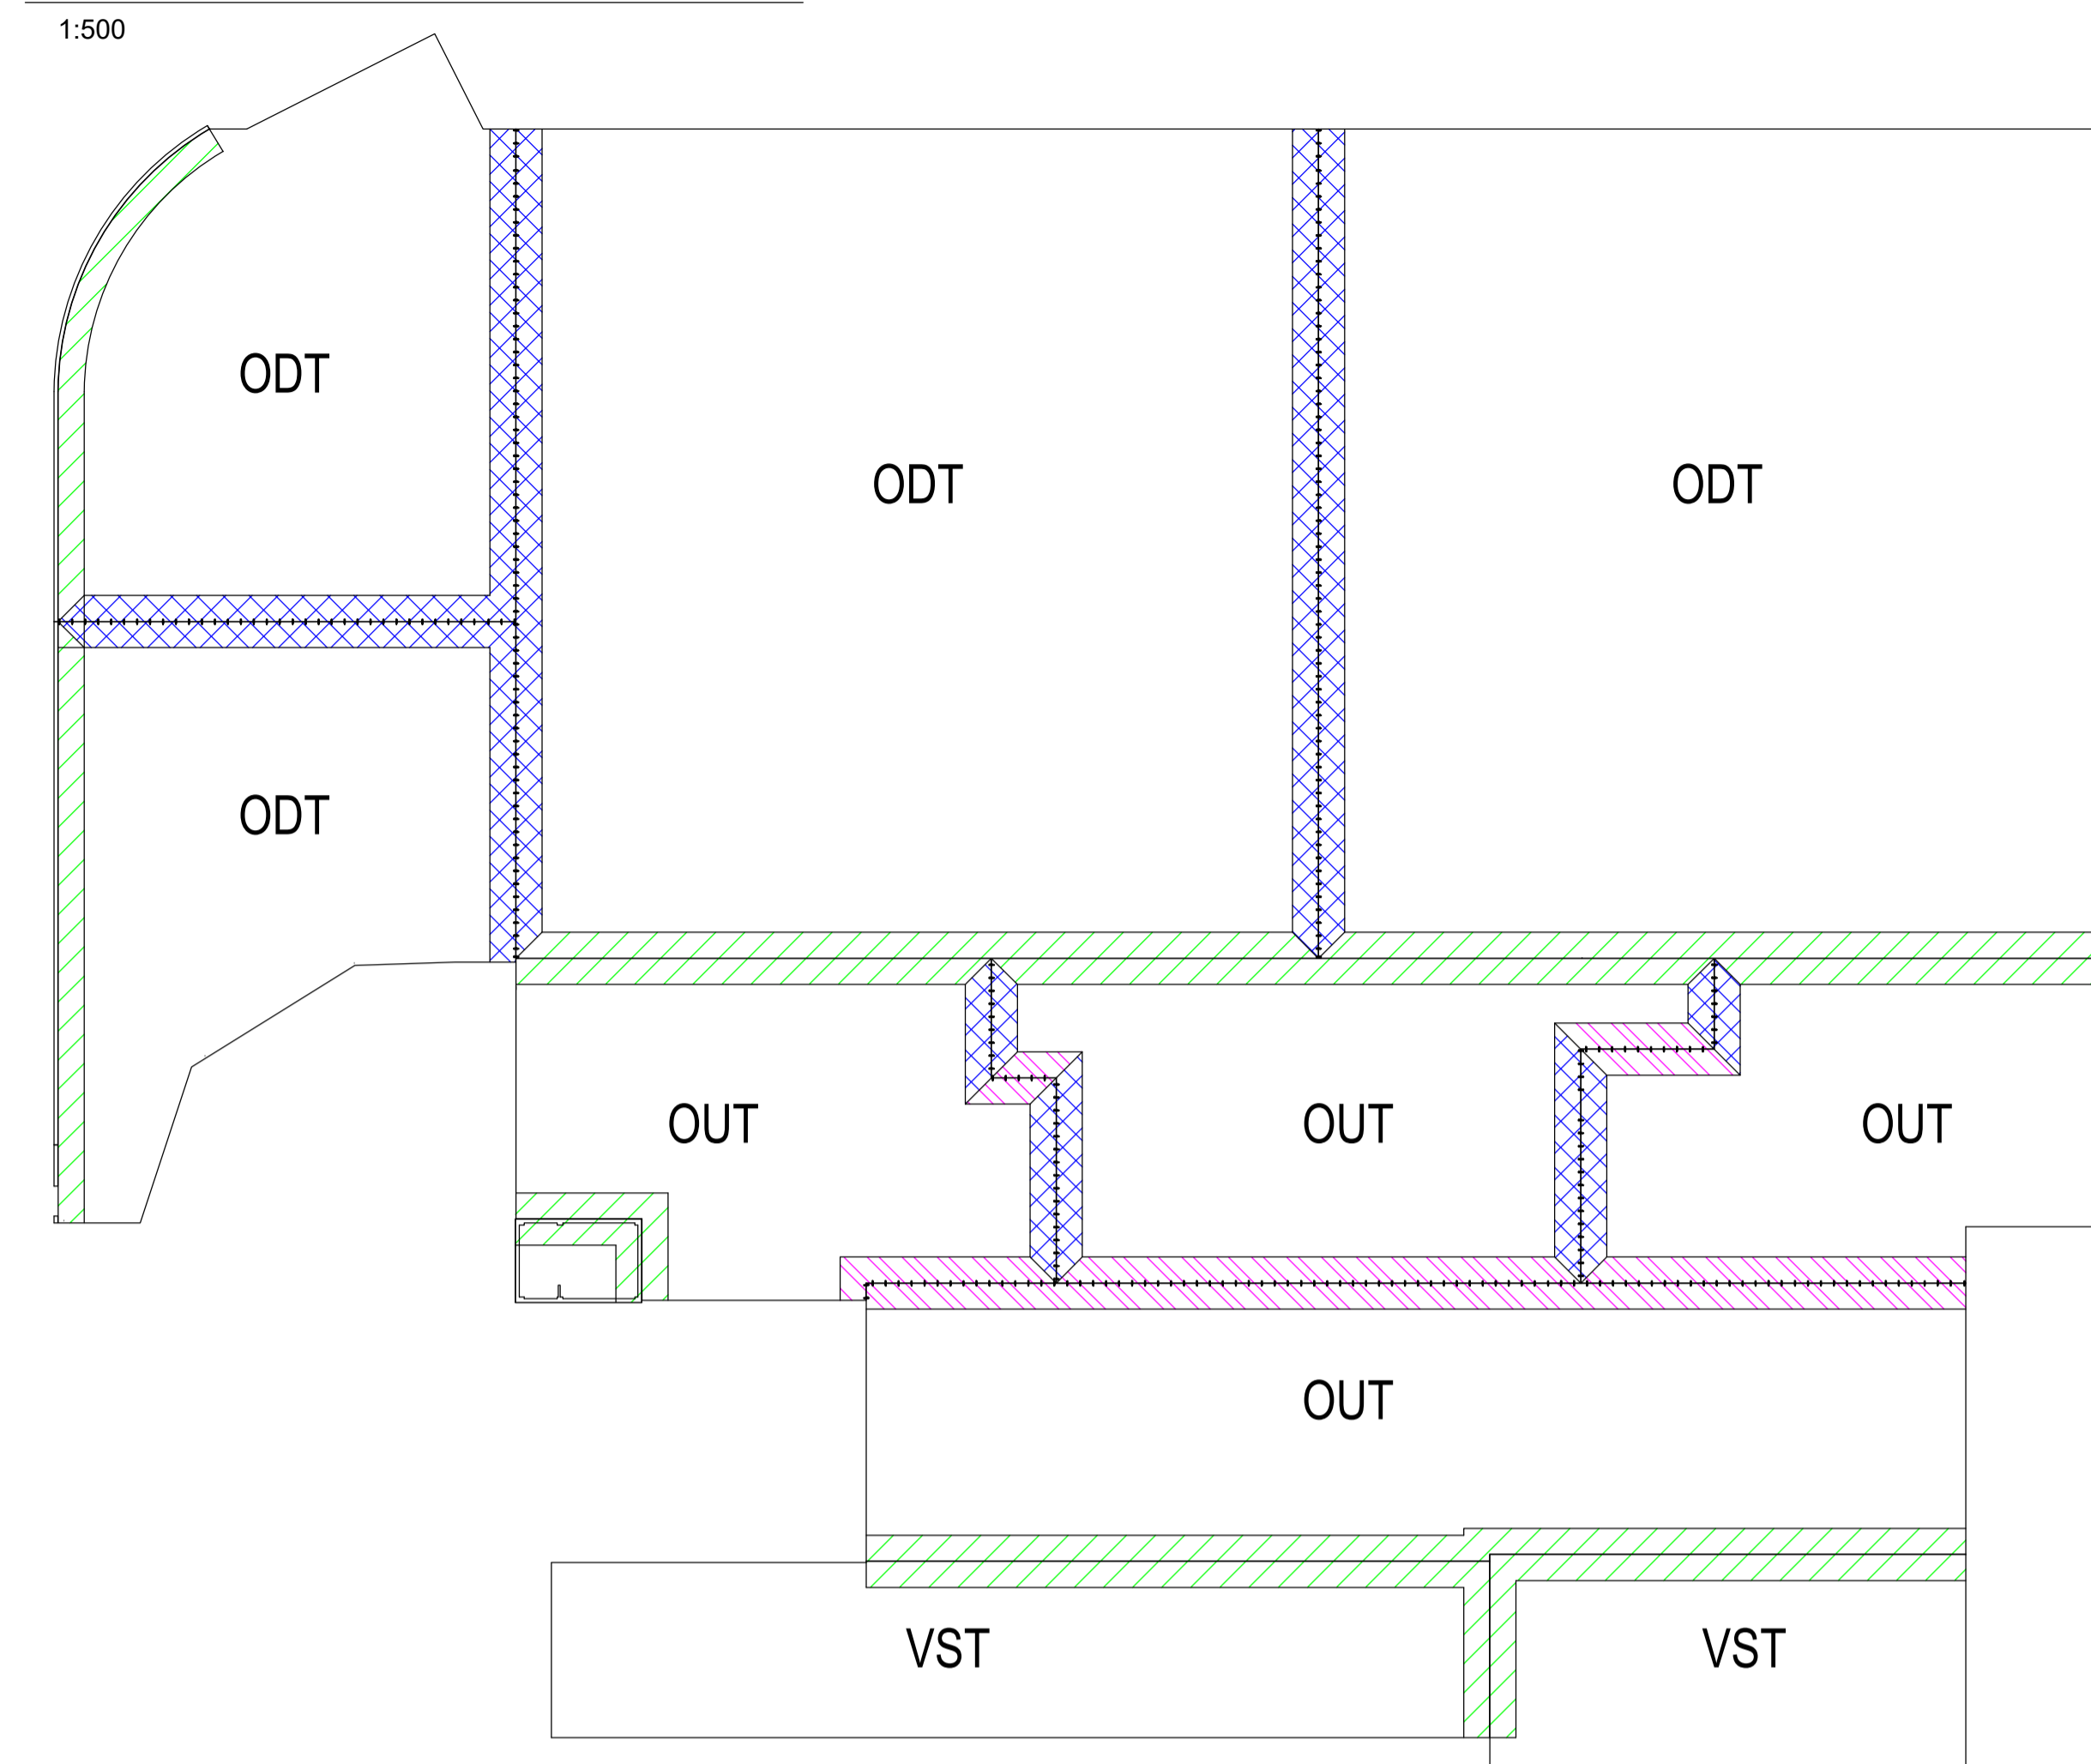

Typický detail základových konstrukcí

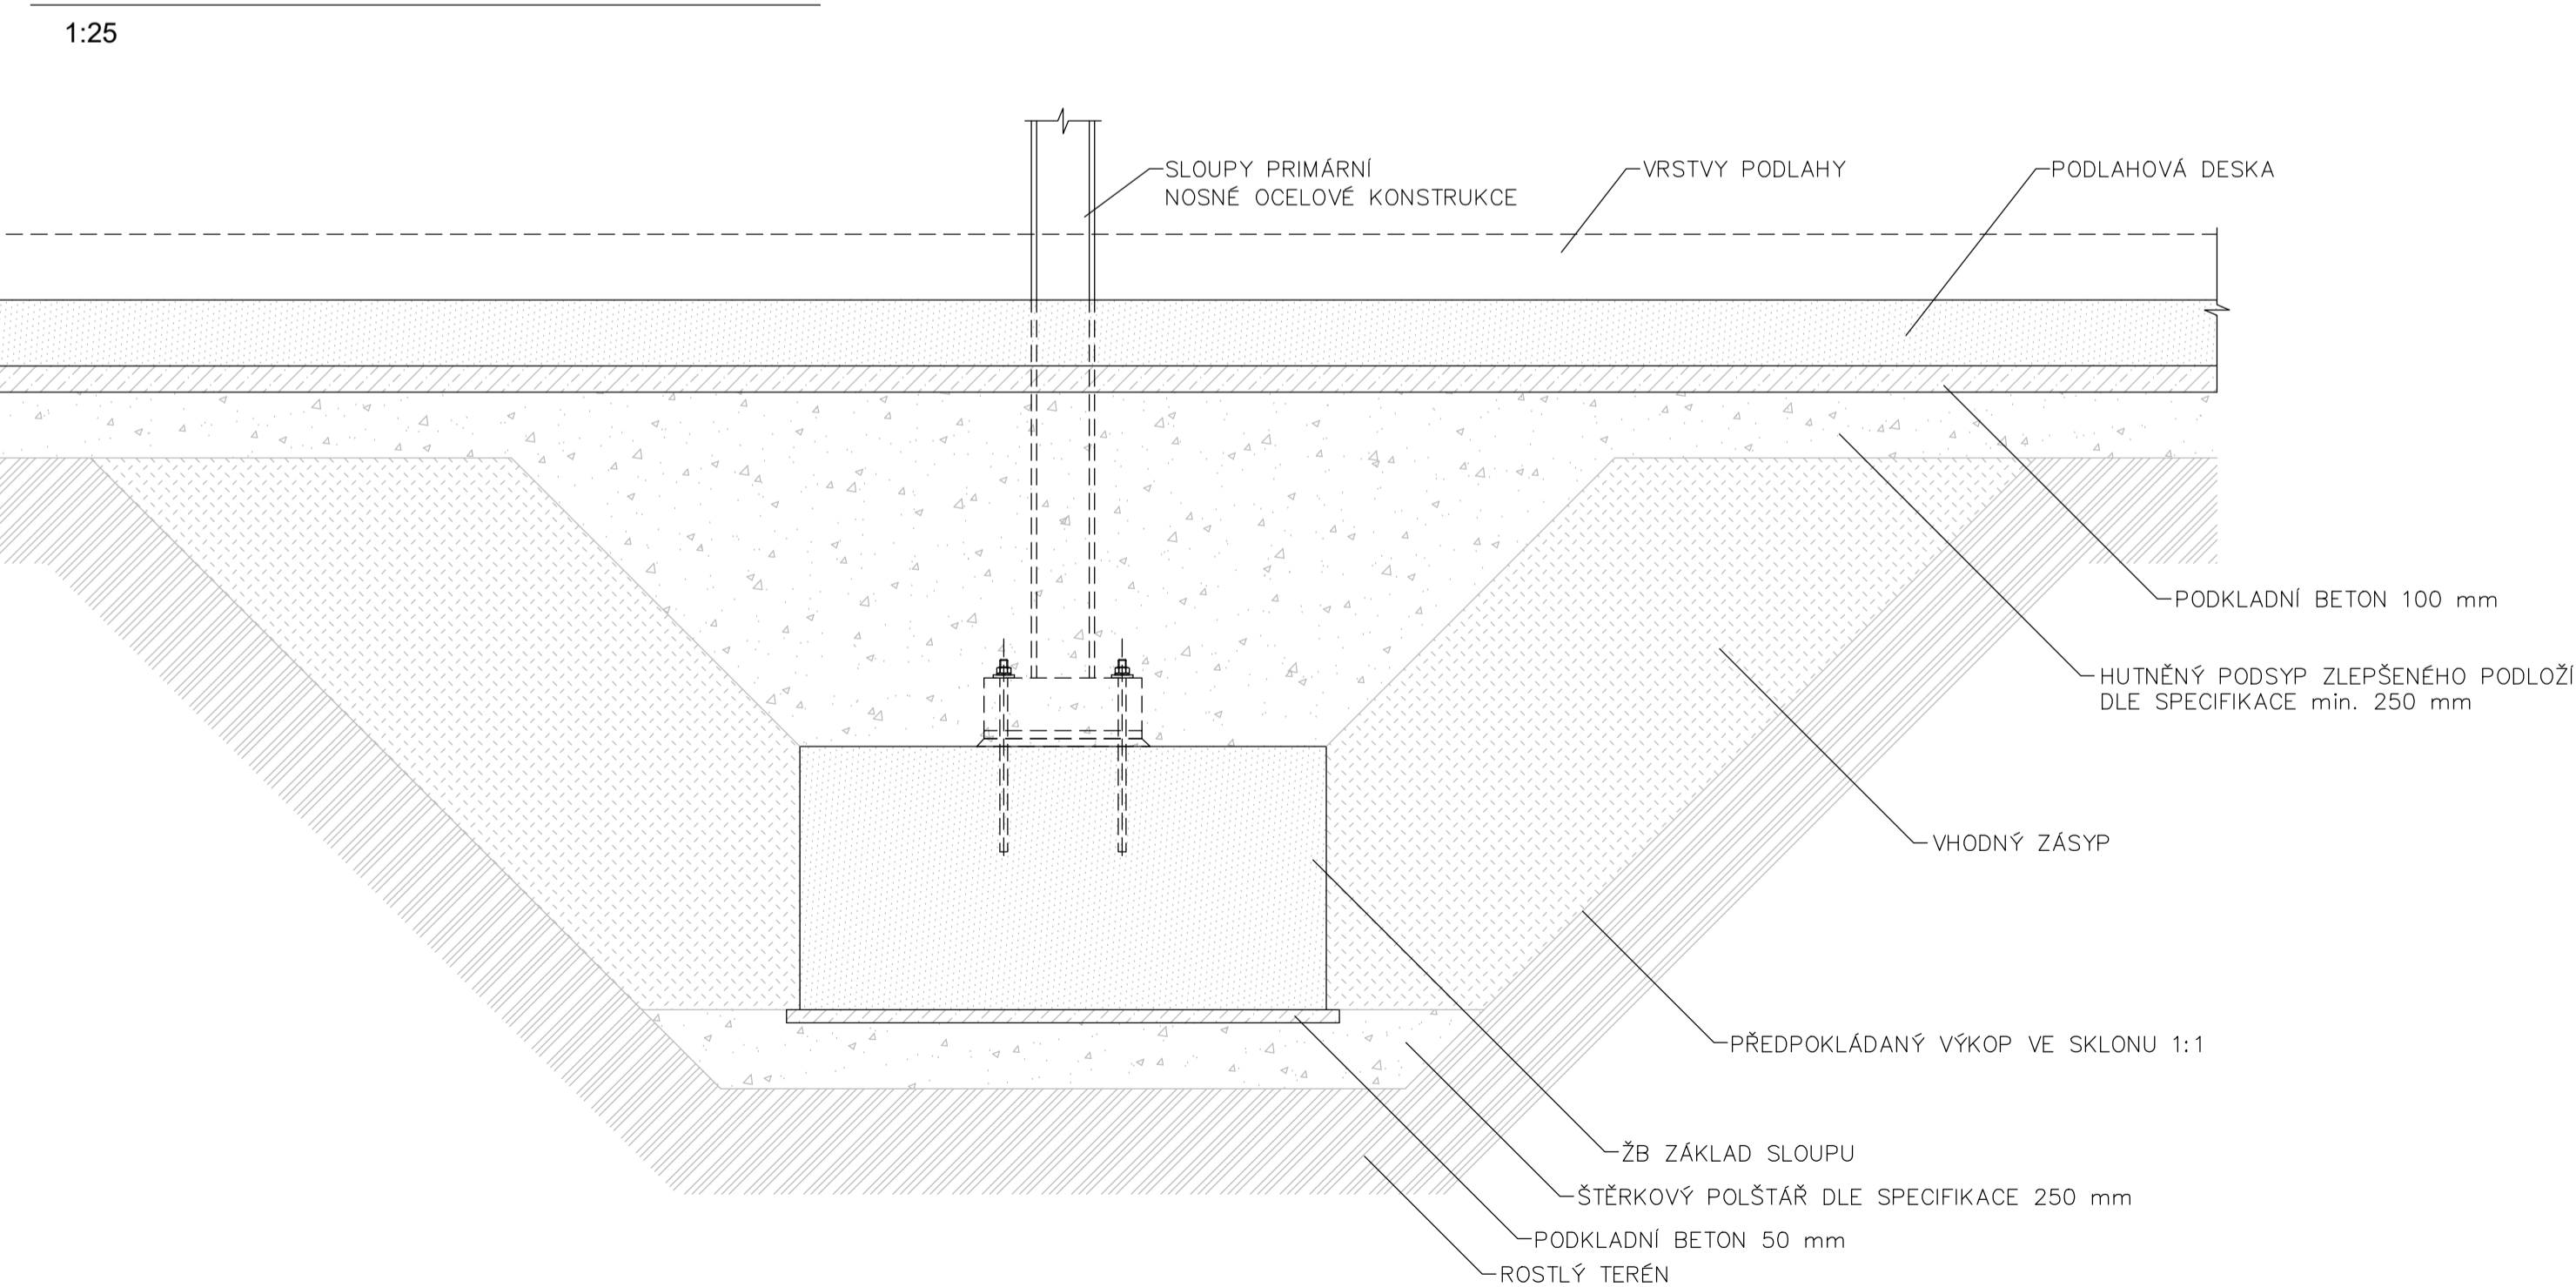

Výkaz výztuže - lemování okrajů desek

Ø výztuže (mm)	8	12
hmotnost (kg)	673,09	1147,08
celková hmotnost (kg)	1820,17	

Legenda

- DILATAČNÍ SPÁRY BEZ SMYKOVÝCH TRNŮ
- DILATAČNÍ SPÁRA S JEDNOSMĚRNÝMI SMYKOVÝMI TRNY (REFERENČNÍ PRODUKT: HALFEN HSD CRET 128 ø 1000 mm)
- DILATAČNÍ SPÁRA S OBOUSMĚRNÝMI SMYKOVÝMI TRNY (REFERENČNÍ PRODUKT: HALFEN HSD CRET 128V ø 1000 MM)

Tato dokumentace slouží jako podklad k zadávací dokumentaci pro výběr zhotovitele

OBJEDNATEL: Přízeňské městské dopravní podniky		Přízeňské městské dopravní podniky, a.s. Denisovo nábřeží 920/12 301 00 Přízeň - Východní Předměstí	
společnost "MP + MMD - Vozovna Slovany", společník 1: METROPROJEKT Praha a.s. nám. I. P. Pavlova 2/1786 120 00 Praha 2 tel.: +420 296 154 105 www.metroprojekt.cz		společník 2: Mott MacDonald CZ, spol. s r.o. Národní 984/15 110 00 Praha 1 tel.: +420 221 412 800 www.mottmac.com	
HIP: Ing. Jan Kočí tel.: 296 154 401 Stupeň: DPS		Název a účel díla: REKONSTRUKCE VOZOVNY SLOVANY Přízeň, Slovanská alej 35	
Zpracovatelský ústav: Agile Consulting Engineers Na Vyhliďce 286/64, 190 00 Praha 9 tel: 736 535 478, www.agile-oe.cz		Název části díla: E. Stavební část - stavební soubory SOD I Objektů vrchní stavby (VST) E.1 Objektů pozemních staveb	
Odpovědný projektant: Jan Tomáš, MSc CEng		Název přílohy: SO VST 01/3 Stavebně-konstrukční řešení - beton	
Vypracoval: Tomáš Kaláb		Změna: -	
Start znak: V20/2038 Datum: 11/2019		Číslo příl.: 004	
Počet formátů: 8xA4 Měřítko: 1:5, 1:20, 1:25, 1:500		19 7246 006 05 03 03	