


VÝKAZ DOSAVIDNÍHO A NOVÉHO STAVU ÚDAJŮ KATASTRU NEMOVITOSTI															
Dosavidní stav						Nový stav									
Označení pozemku parc. číslem	Výměra parcely		Druh pozemku	Označení pozemku parc. číslem	Výměra parcely		Druh pozemku	Typ stavby	Způsob využití	Porovnání se stavem evidence právních vztahů					
	ha	m ²			Způsob využití	ha				m ²	Způsob využití	Způsob využití	Díl přechází z pozemku označeného v katastru nemovitostí	Číslo listu vlastnictví	Výměra dílu
										katastru nemovitostí	dříve či později	ha	m ²		
4341/33	0	11	est. plocha est. komunikace	zaniklá											
4344/4	0	27:82	est. plocha est. komunikace	4344/4	0	35:28	est. plocha est. komunikace		0	4344/4	10001	27:82	celá		
										4341/33	10001	11	celá		
										5390/3	10001	18	celá		
										5390/5	10001	11	celá		
										5390/6	10001	15	celá		
										5391/2	10001	4:27	celá		
										5442/2	10001	2:64	celá		
												35:28			
5390/1	0	99:29	est. plocha střecha	5390/1	0	96:81	est. plocha střecha		0	5390/1	1159	96:81			
				5390/9	2	13	est. plocha est. komunikace		2	5390/1	1159	13			
				5390/10	2	2:35	est. plocha est. komunikace		2	5390/1	1159	2:35			
5390/3		18	est. plocha est. komunikace	zaniklá											
5390/5		11	est. plocha est. komunikace	zaniklá											
5390/6		15	est. plocha est. komunikace	zaniklá											
5391/2		4:27	est. plocha střecha	zaniklá											
5442/2		2:64	est. plocha est. komunikace	zaniklá											
	1:34:57					1:34:57									

SEZNAM SOURADNIC (S-JTSK)

Č. bodu	Souřadnice pro zápis do KN			K. kv.	Poznámka				
	Y	X	K. kv.						
1012-3	513638.71	1187045.10	3	vytes. kříž v*bet. obrubníku	6	513639.62	1187046.74	3	lom bet. obrubníku
1012-4	513664.26	1187054.91	3	kořík	7	513640.89	1187048.28	3	lom bet. obrubníku
1012-7	513719.05	1187079.15	3	značka barvou	8	513642.40	1187049.60	3	lom bet. obrubníku
1012-19	513719.59	1187079.48	3	vytes. kříž v*bet. obrubníku	9	513650.98	1187052.94	3	lom bet. obrubníku
1100-4	513723.98	1187082.09	6	značka barvou	10	513662.14	1187057.33	3	lom bet. obrubníku
1647-2	513606.99	1187036.43	3	roh bet. obrubníku	11	513675.74	1187062.87	3	lom bet. obrubníku
1647-4	513611.61	1187038.14	3	lom bet. obrubníku	12	513701.97	1187073.77	3	lom bet. obrubníku
1647-9	513623.72	1187039.31	3	značka barvou	13	513722.70	1187084.79	3	lom bet. obrubníku
1	513619.13	1187040.95	3	lom bet. obrubníku	14	513720.17	1187083.11	3	lom bet. obrubníku
2	513621.36	1187041.56	3	lom bet. obrubníku	15	513719.87	1187082.18	3	lom bet. obrubníku
3	513622.84	1187041.61	3	lom bet. obrubníku	16	513719.67	1187081.21	3	lom bet. obrubníku
4	513624.31	1187041.37	3	lom bet. obrubníku	17	513719.57	1187080.21	3	lom bet. obrubníku
5	513625.71	1187040.90	3	lom bet. obrubníku	18	513626.57	1187040.41	3	vytes. kříž v bet. obrubníku

GEOMETRICKÝ PLÁN pro - rozdělení pozemku - změnu hranic pozemku	Geometrický plán ověřil úředně oprávněný zeměměřičský inženýr		Státnípis ověřil úředně oprávněný zeměměřičský inženýr	
	Jedno, příjmení:	Ing. Tomáš Klos	Jedno, příjmení:	Ing. Tomáš Klos
	Číslo položky seznamu úředně oprávněných zeměměřičských inženýrů:	2489 / 2010	Číslo položky seznamu úředně oprávněných zeměměřičských inženýrů:	2489/2010
	Dneš 30.7.2019	Číslo 313/2019	Dneš 12.8.2019	Číslo 341/2019
	Náležitost a přesnost odpovídá právním předpisům.		Tento státnípis odpovídá geometrickému plánu v elektronické podobě uloženému v dokumentaci katastrálního úřadu.	
Vyhotořila firma: 3GEOM s.r.o. rám. T.G. Masaryka 2433, 76001, Zlín IČ: 02982030	Katastrální úřed souhlasí s očištění parcel.		Ověření státnípisu geometrického plánu v listinné podobě.	
Číslo plánu: 1087 - 75 / 2019	KÚ pro Zlínský kraj KP Uherský Brod Ing. Martina Fojtková PGP-605/2019-742 2019.08.12 14:14:08 CEST			
Okres: Uherské Hradiště				
Obec: Bojkovice				
Kat. území: Bojkovice				
Mapový list: Uherský Brod 5-3/41	Dosavidním vlastníkům pozemků bylo poskytnuta možnost seznámit se v terénu s průběhem navržených nových hranic, které byly zaneseny předloženým způsobem			

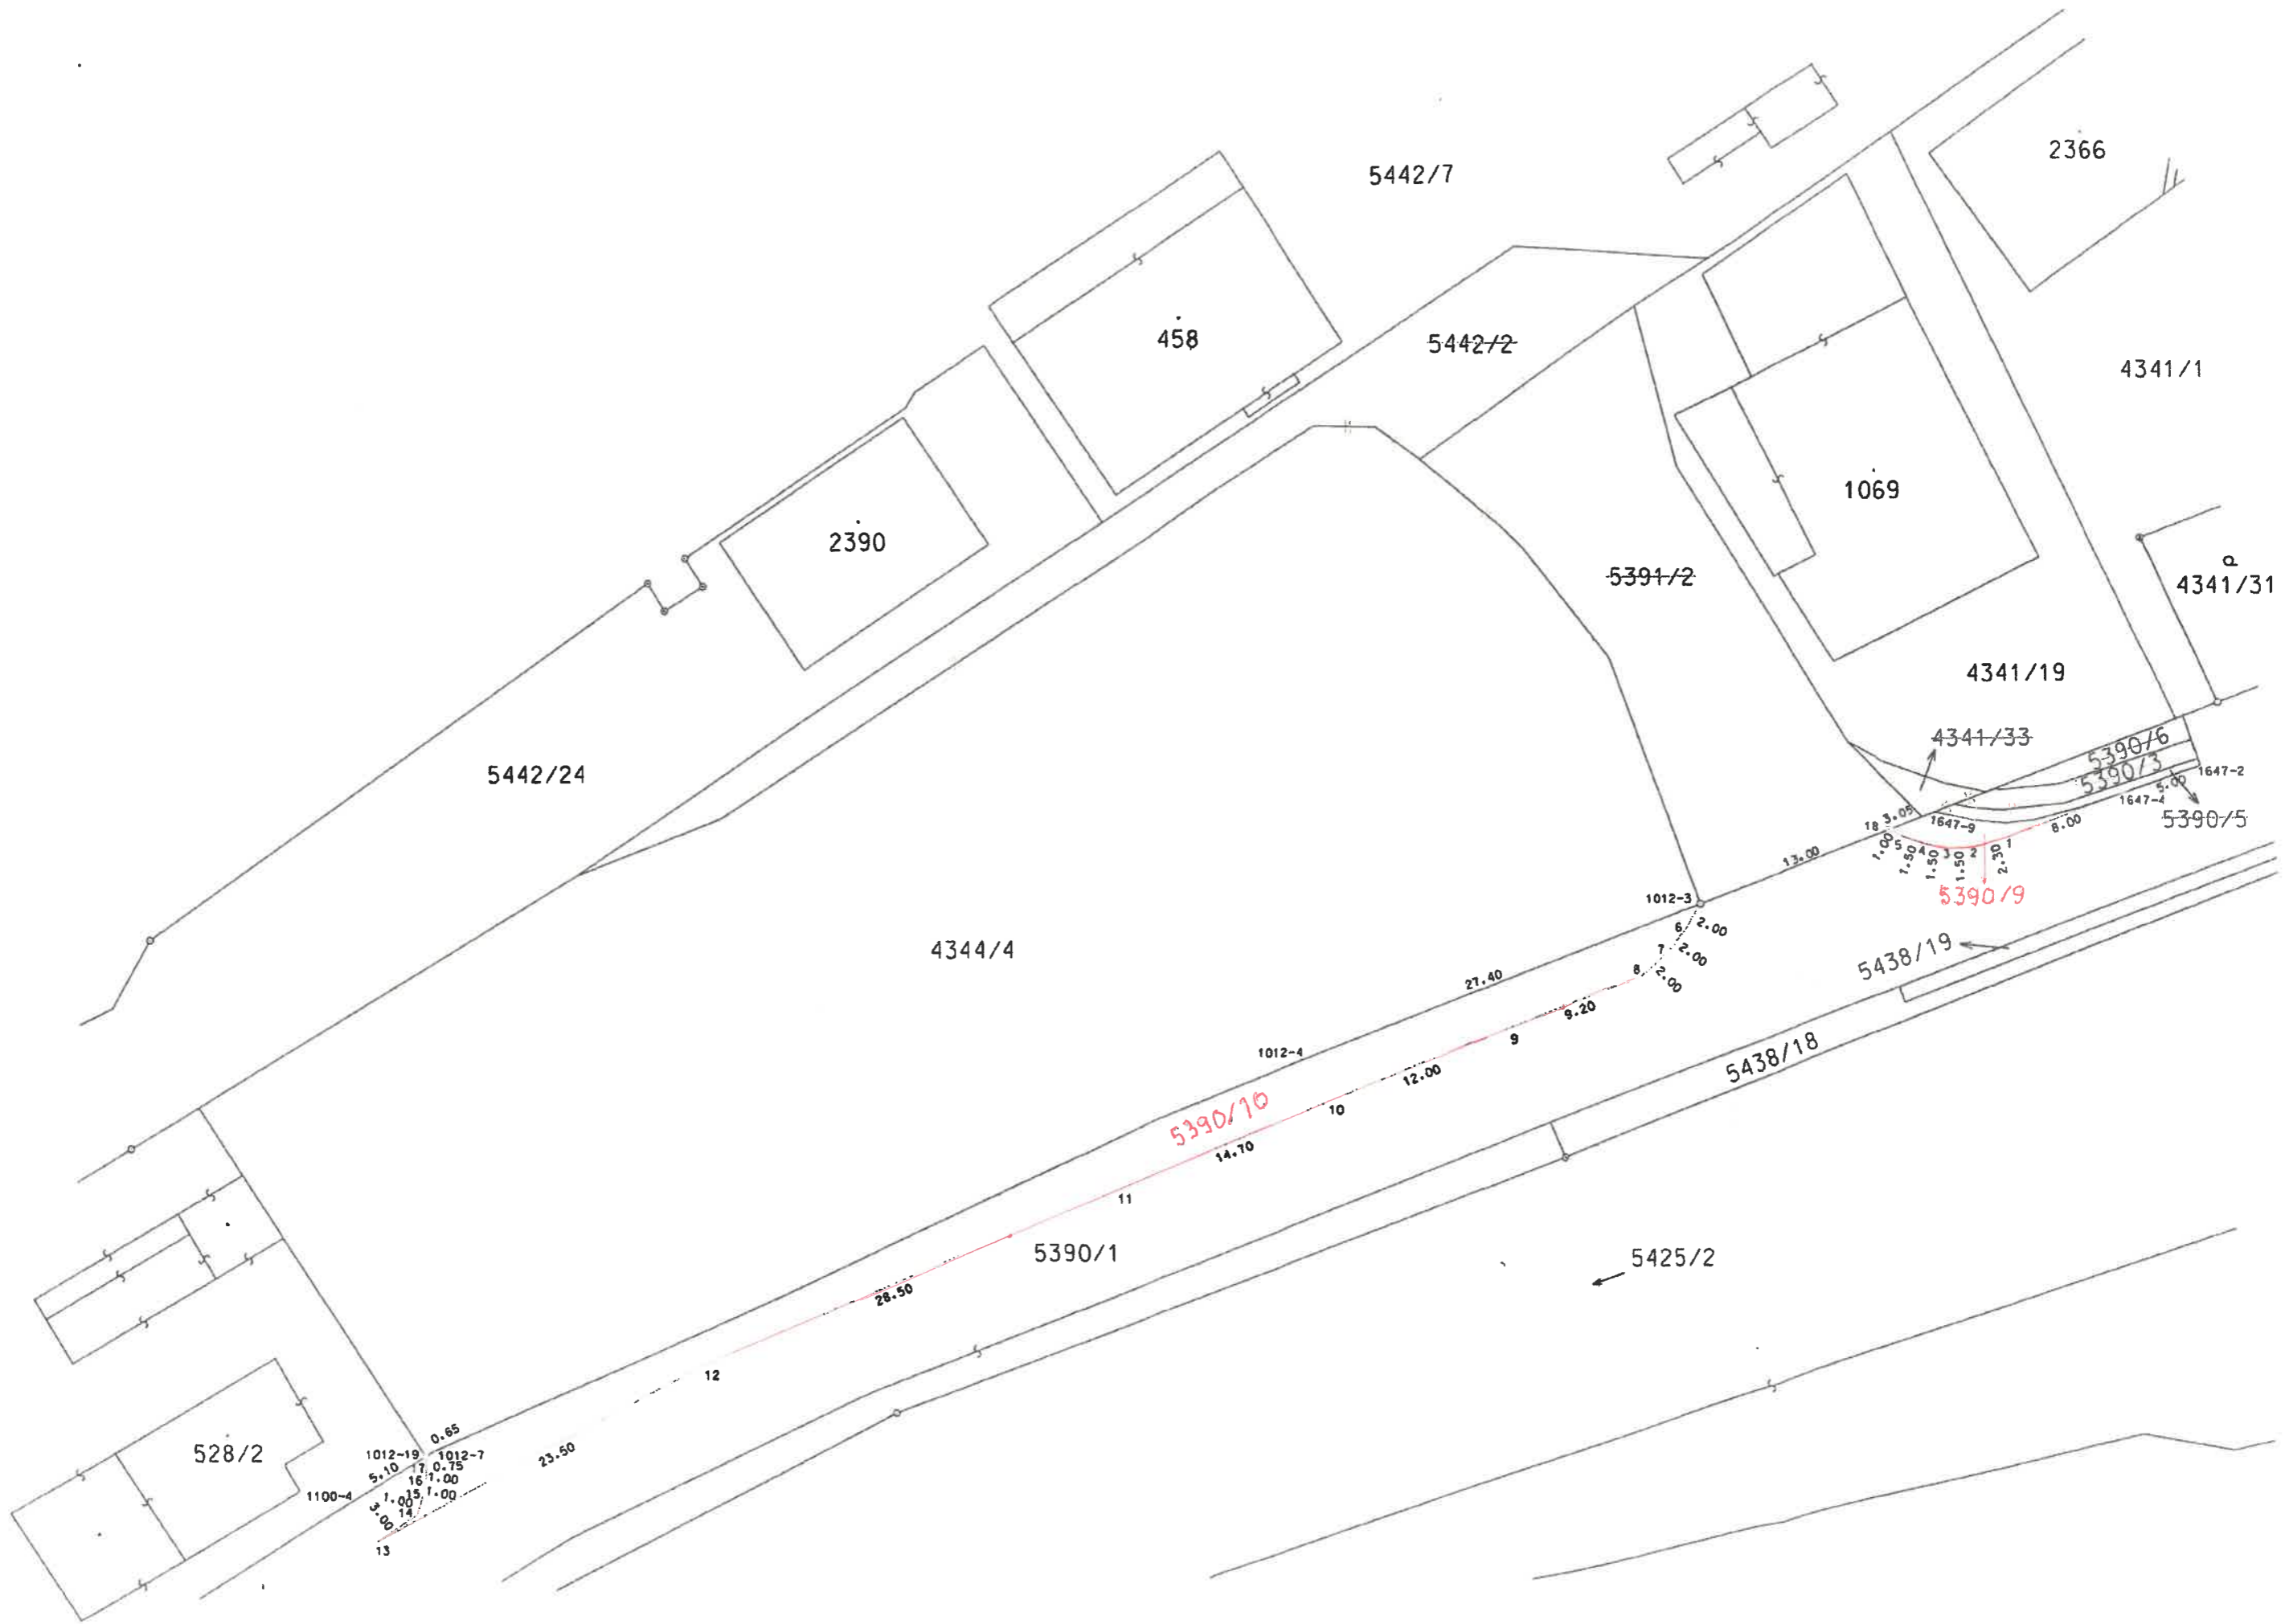

5442/7

2366

458

5442/2

4341/1

2390

1069

4341/31

5391/2

4341/19

5442/24

4341/33

4344/4

5390/6

5390/3

5390/5

1012-3

5390/9

5438/19

21.40

5438/18

1012-4

5425/2

5390/10

5390/1

528/2

1012-19

1012-7

1100-4

13

23.50

12

28.50

14.70

10

12.00

9

9.20

8

7.2.00

6.2.00

13.00

1.00

1.50

1.50

