

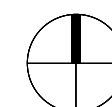
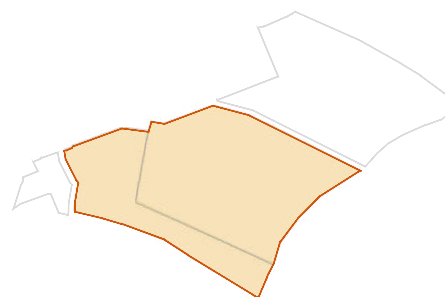
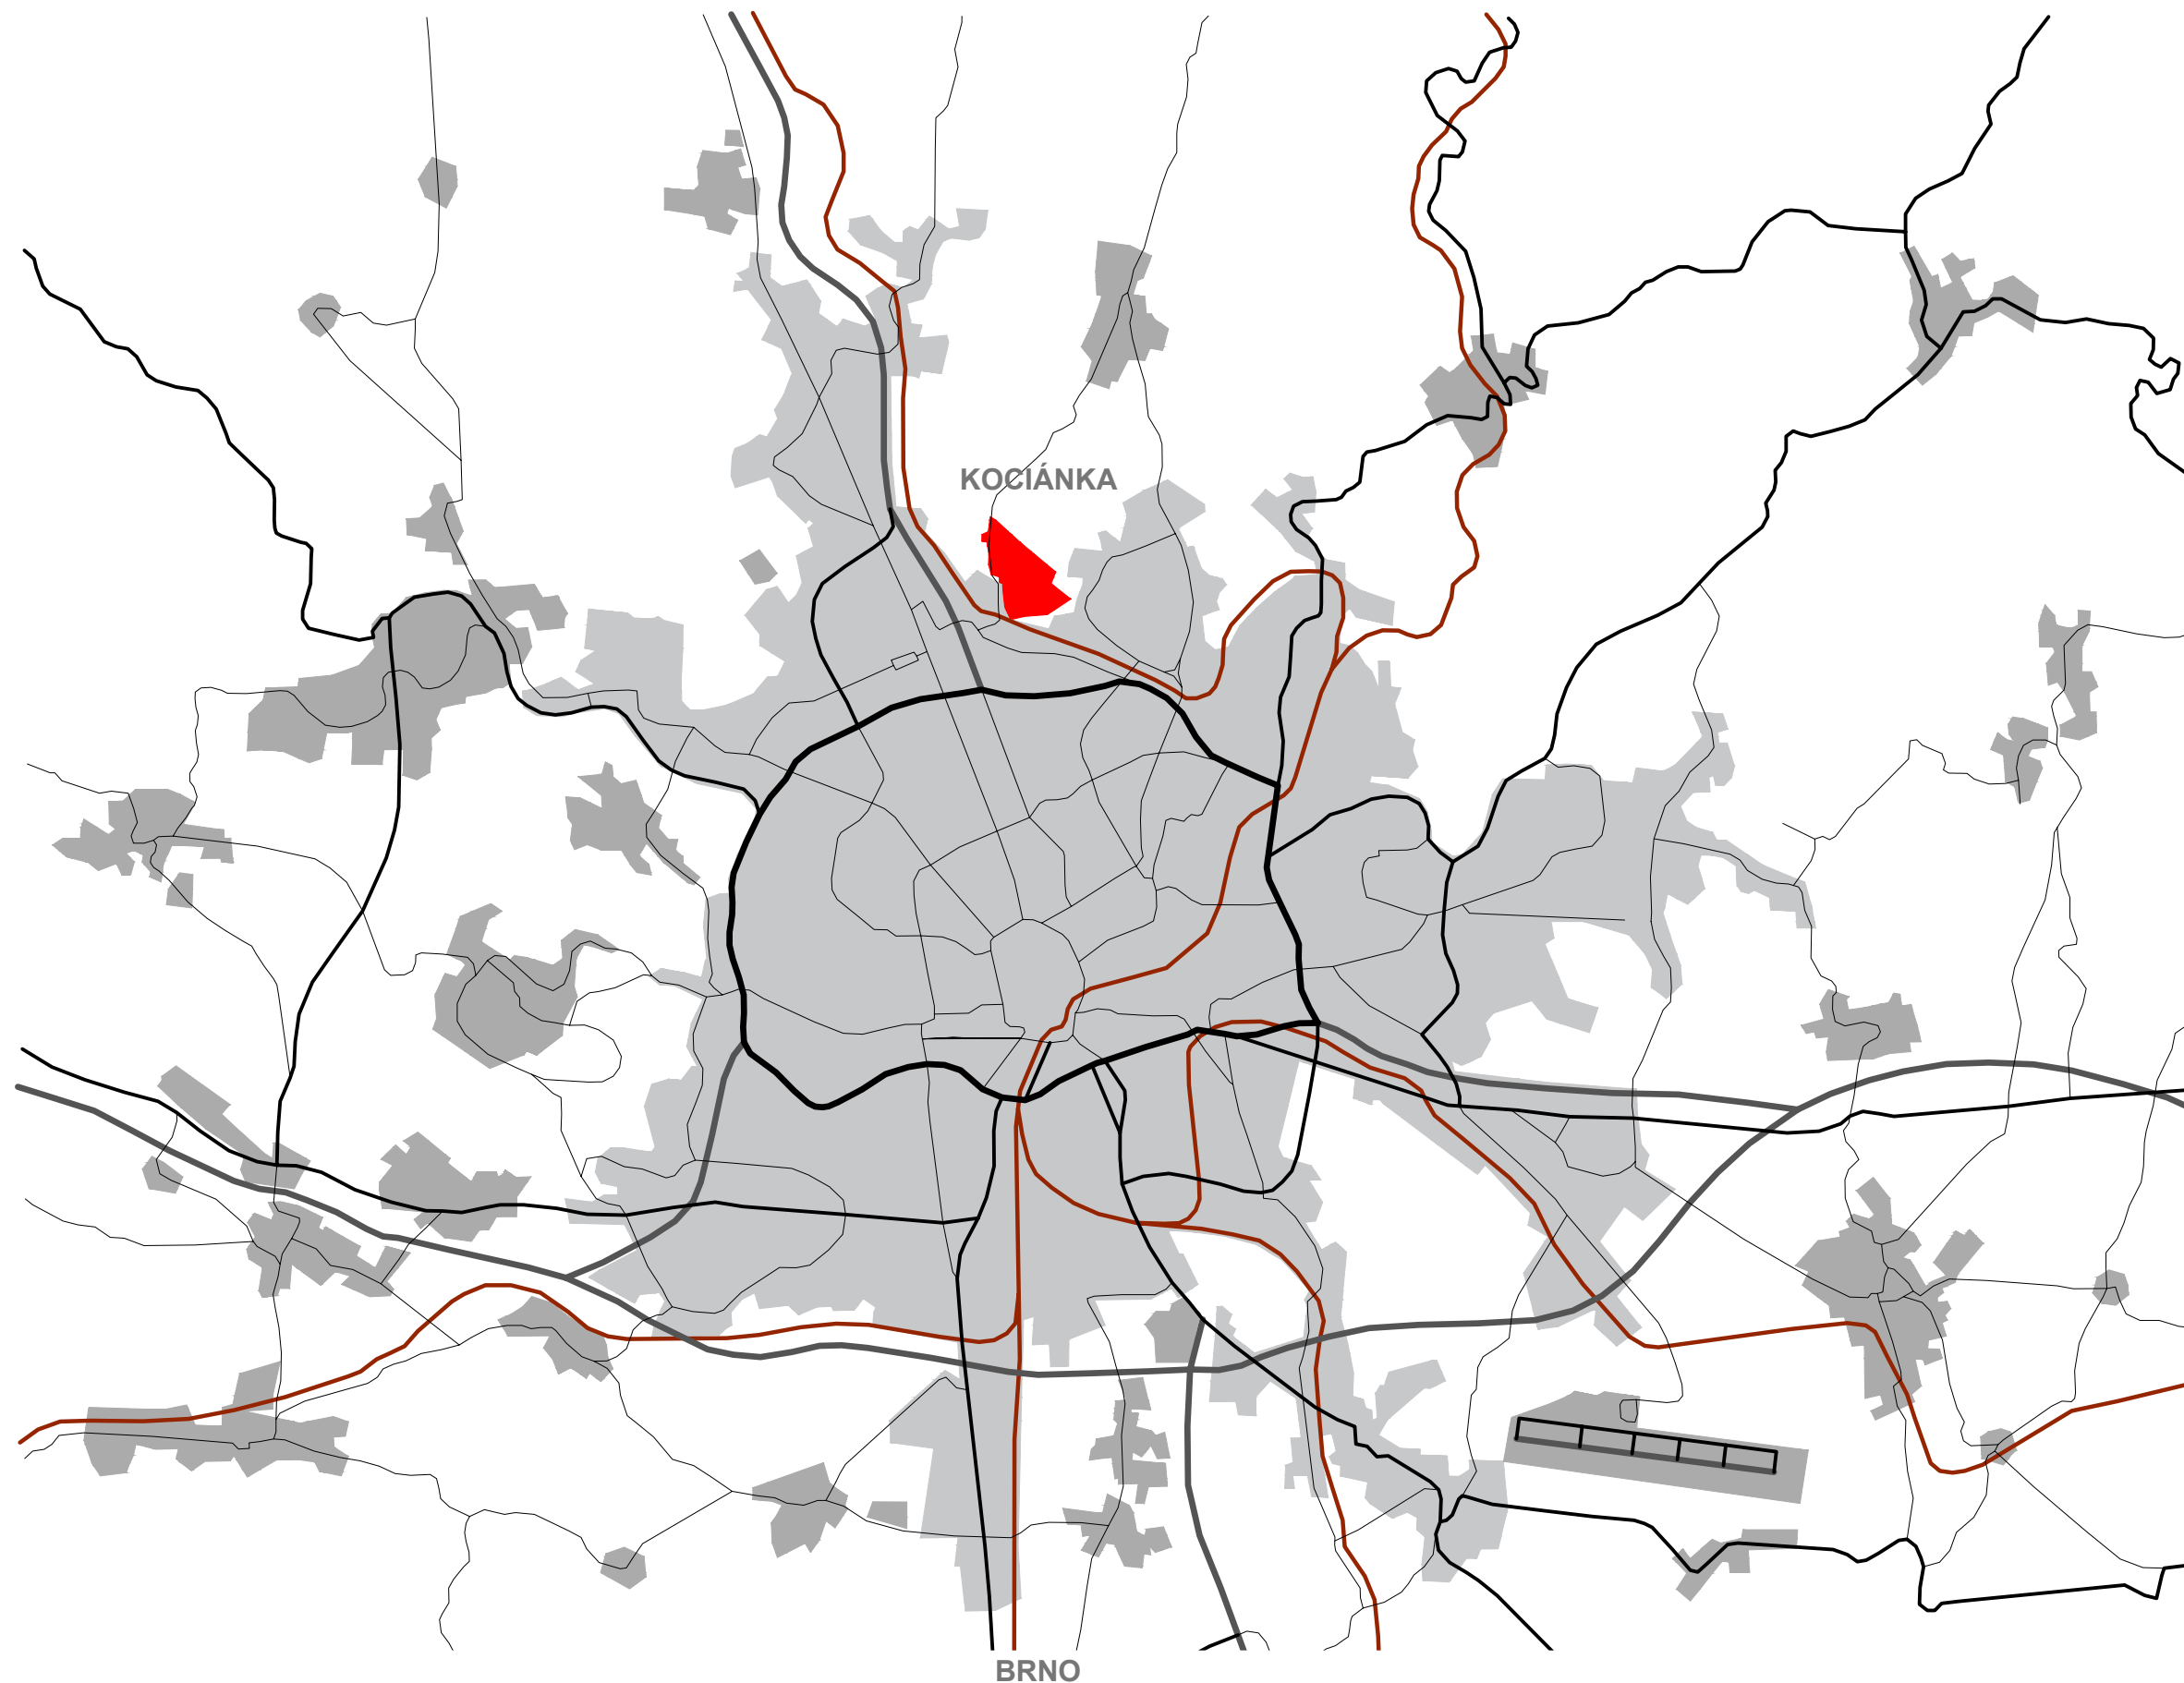




10/2019

OBJEMOVÁ ZASTAVOVACÍ STUDIE LOKALITY KOCIÁNKA 1. ETAPA

[illegible]


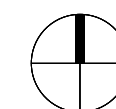


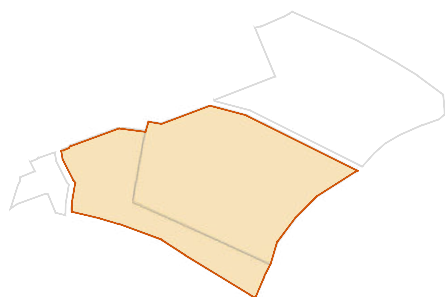

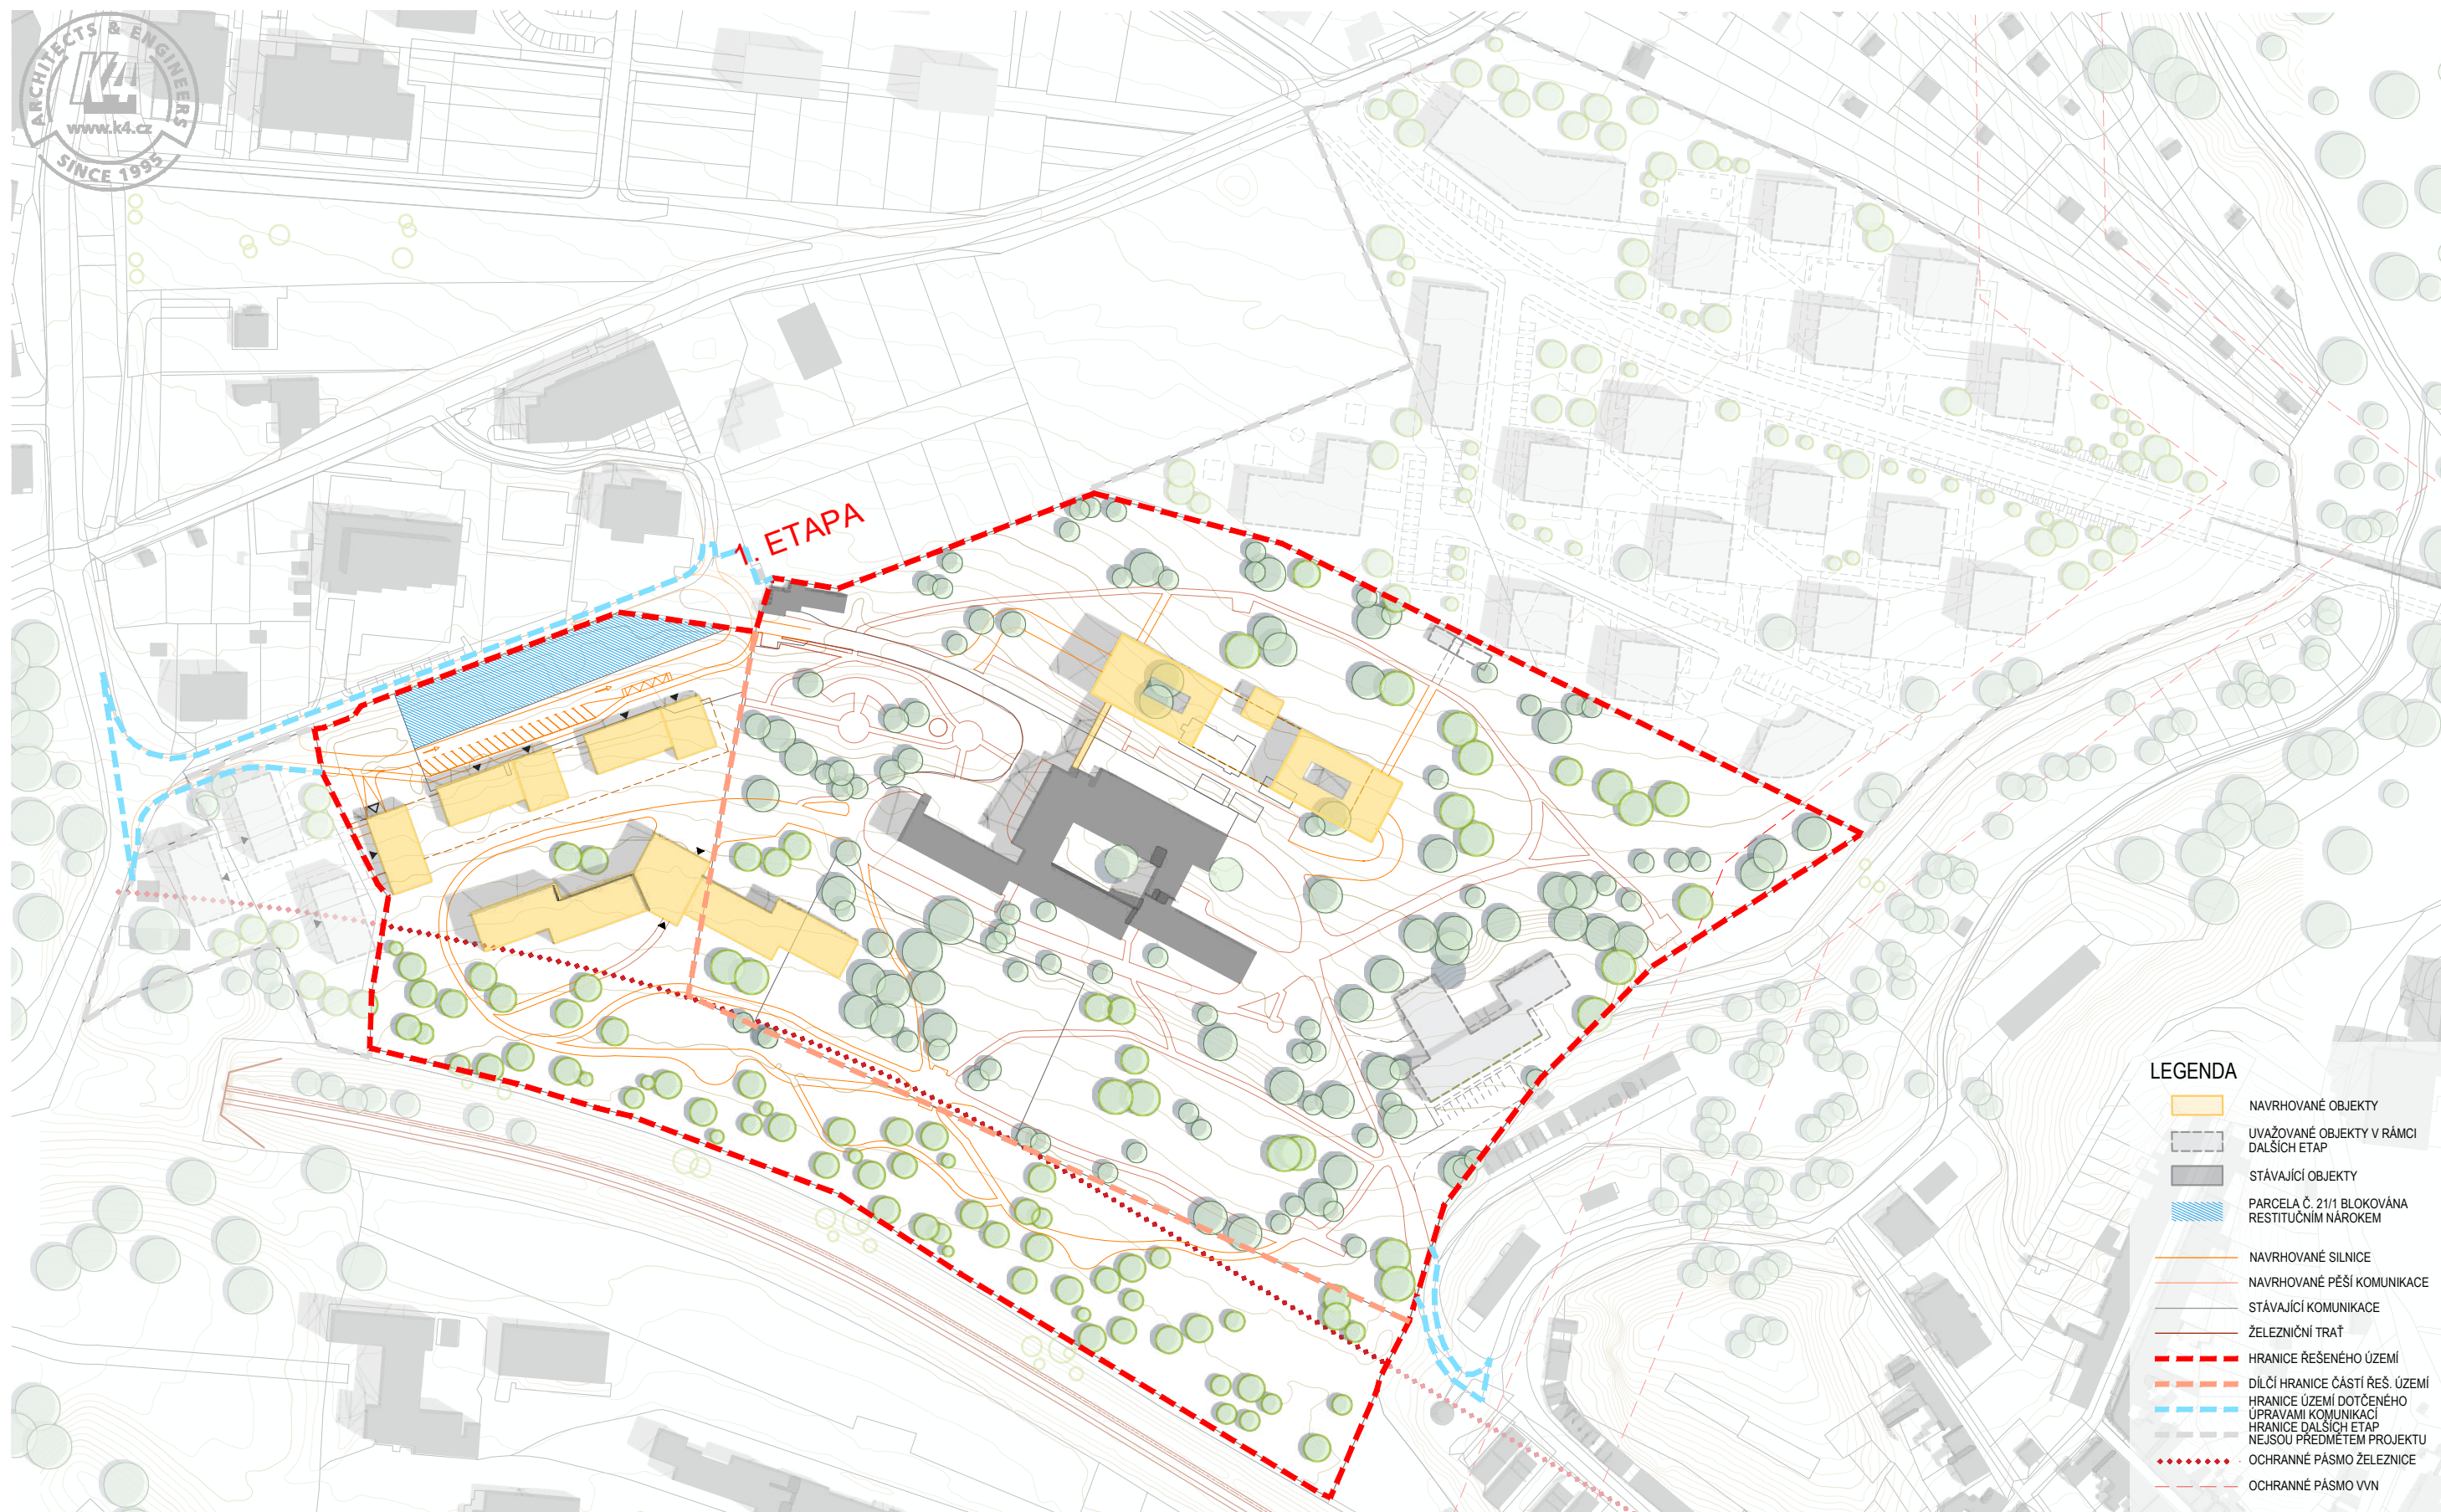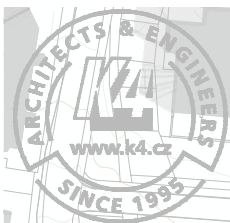

- LEGENDA**
- NAVRHOVÁNÉ OBJEKTY
 - UVAŽOVANÉ OBJEKTY V RÁMCÍ DALŠÍCH ETAP
 - STÁVAJÍCÍ OBJEKTY
 - PARCELA Č. 21/1 BLOKOVÁNA RESTITUČNÍM NÁROKEM
 - NAVRHOVÁNÉ SILNICE
 - NAVRHOVÁNÉ PĚŠÍ KOMUNIKACE
 - STÁVAJÍCÍ KOMUNIKACE
 - ŽELEZNIČNÍ TRÁŤ
 - HRANICE ŘEŠENÉHO ÚZEMÍ
 - DÍLČÍ HRANICE ČÁSTI ŘEŠ. ÚZEMÍ
 - HRANICE ÚZEMÍ DOTČENÉHO ÚPRAVAMI KOMUNIKACÍ
 - HRANICE DALŠÍCH ETAP
 - NEJSOU PŘEDMĚTEM PROJEKTU
 - OCHRANNÉ PÁSMO ŽELEZNICE
 - OCHRANNÉ PÁSMO VVN


0 10 20 40 60 100 m

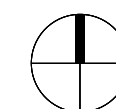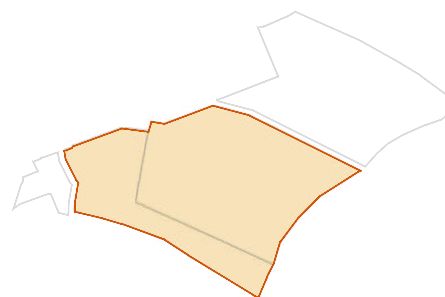


1 : 2 000

NÁVRH ŘEŠENÉHO ÚZEMÍ

NÁVRH | 1. ETAPA - část I.

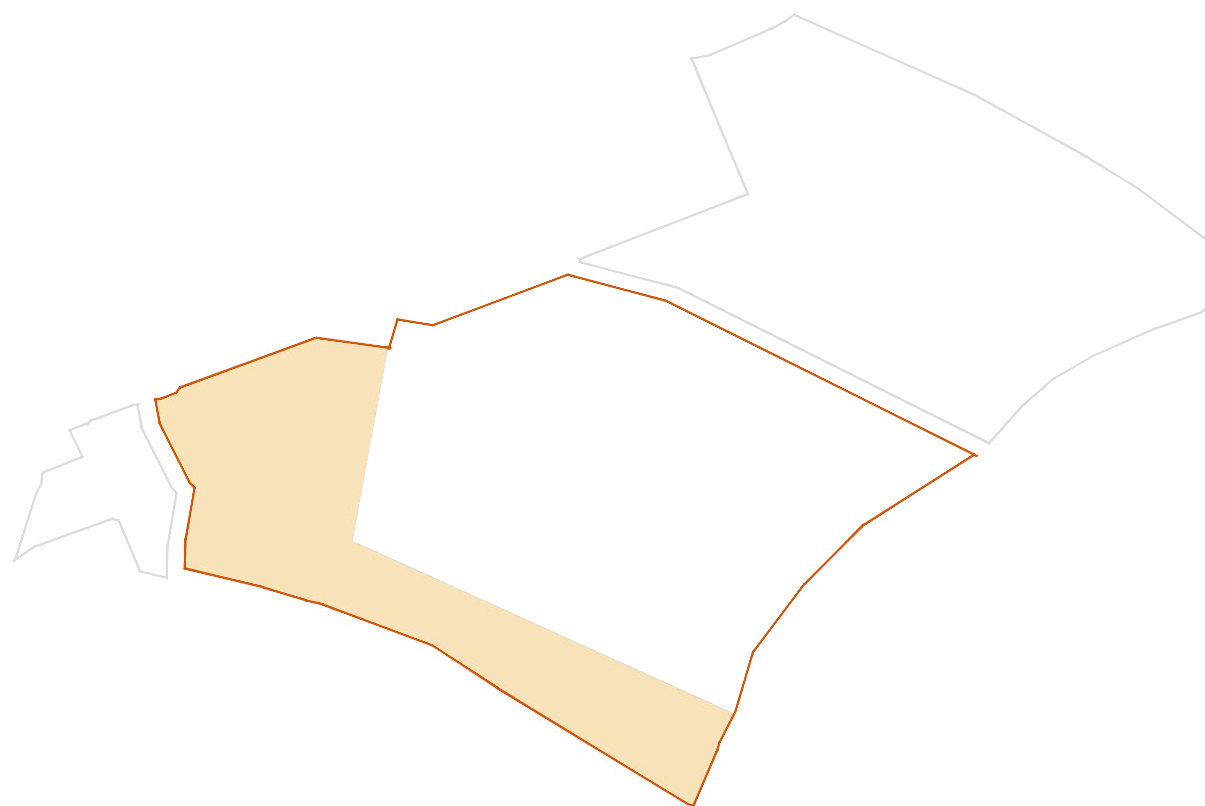

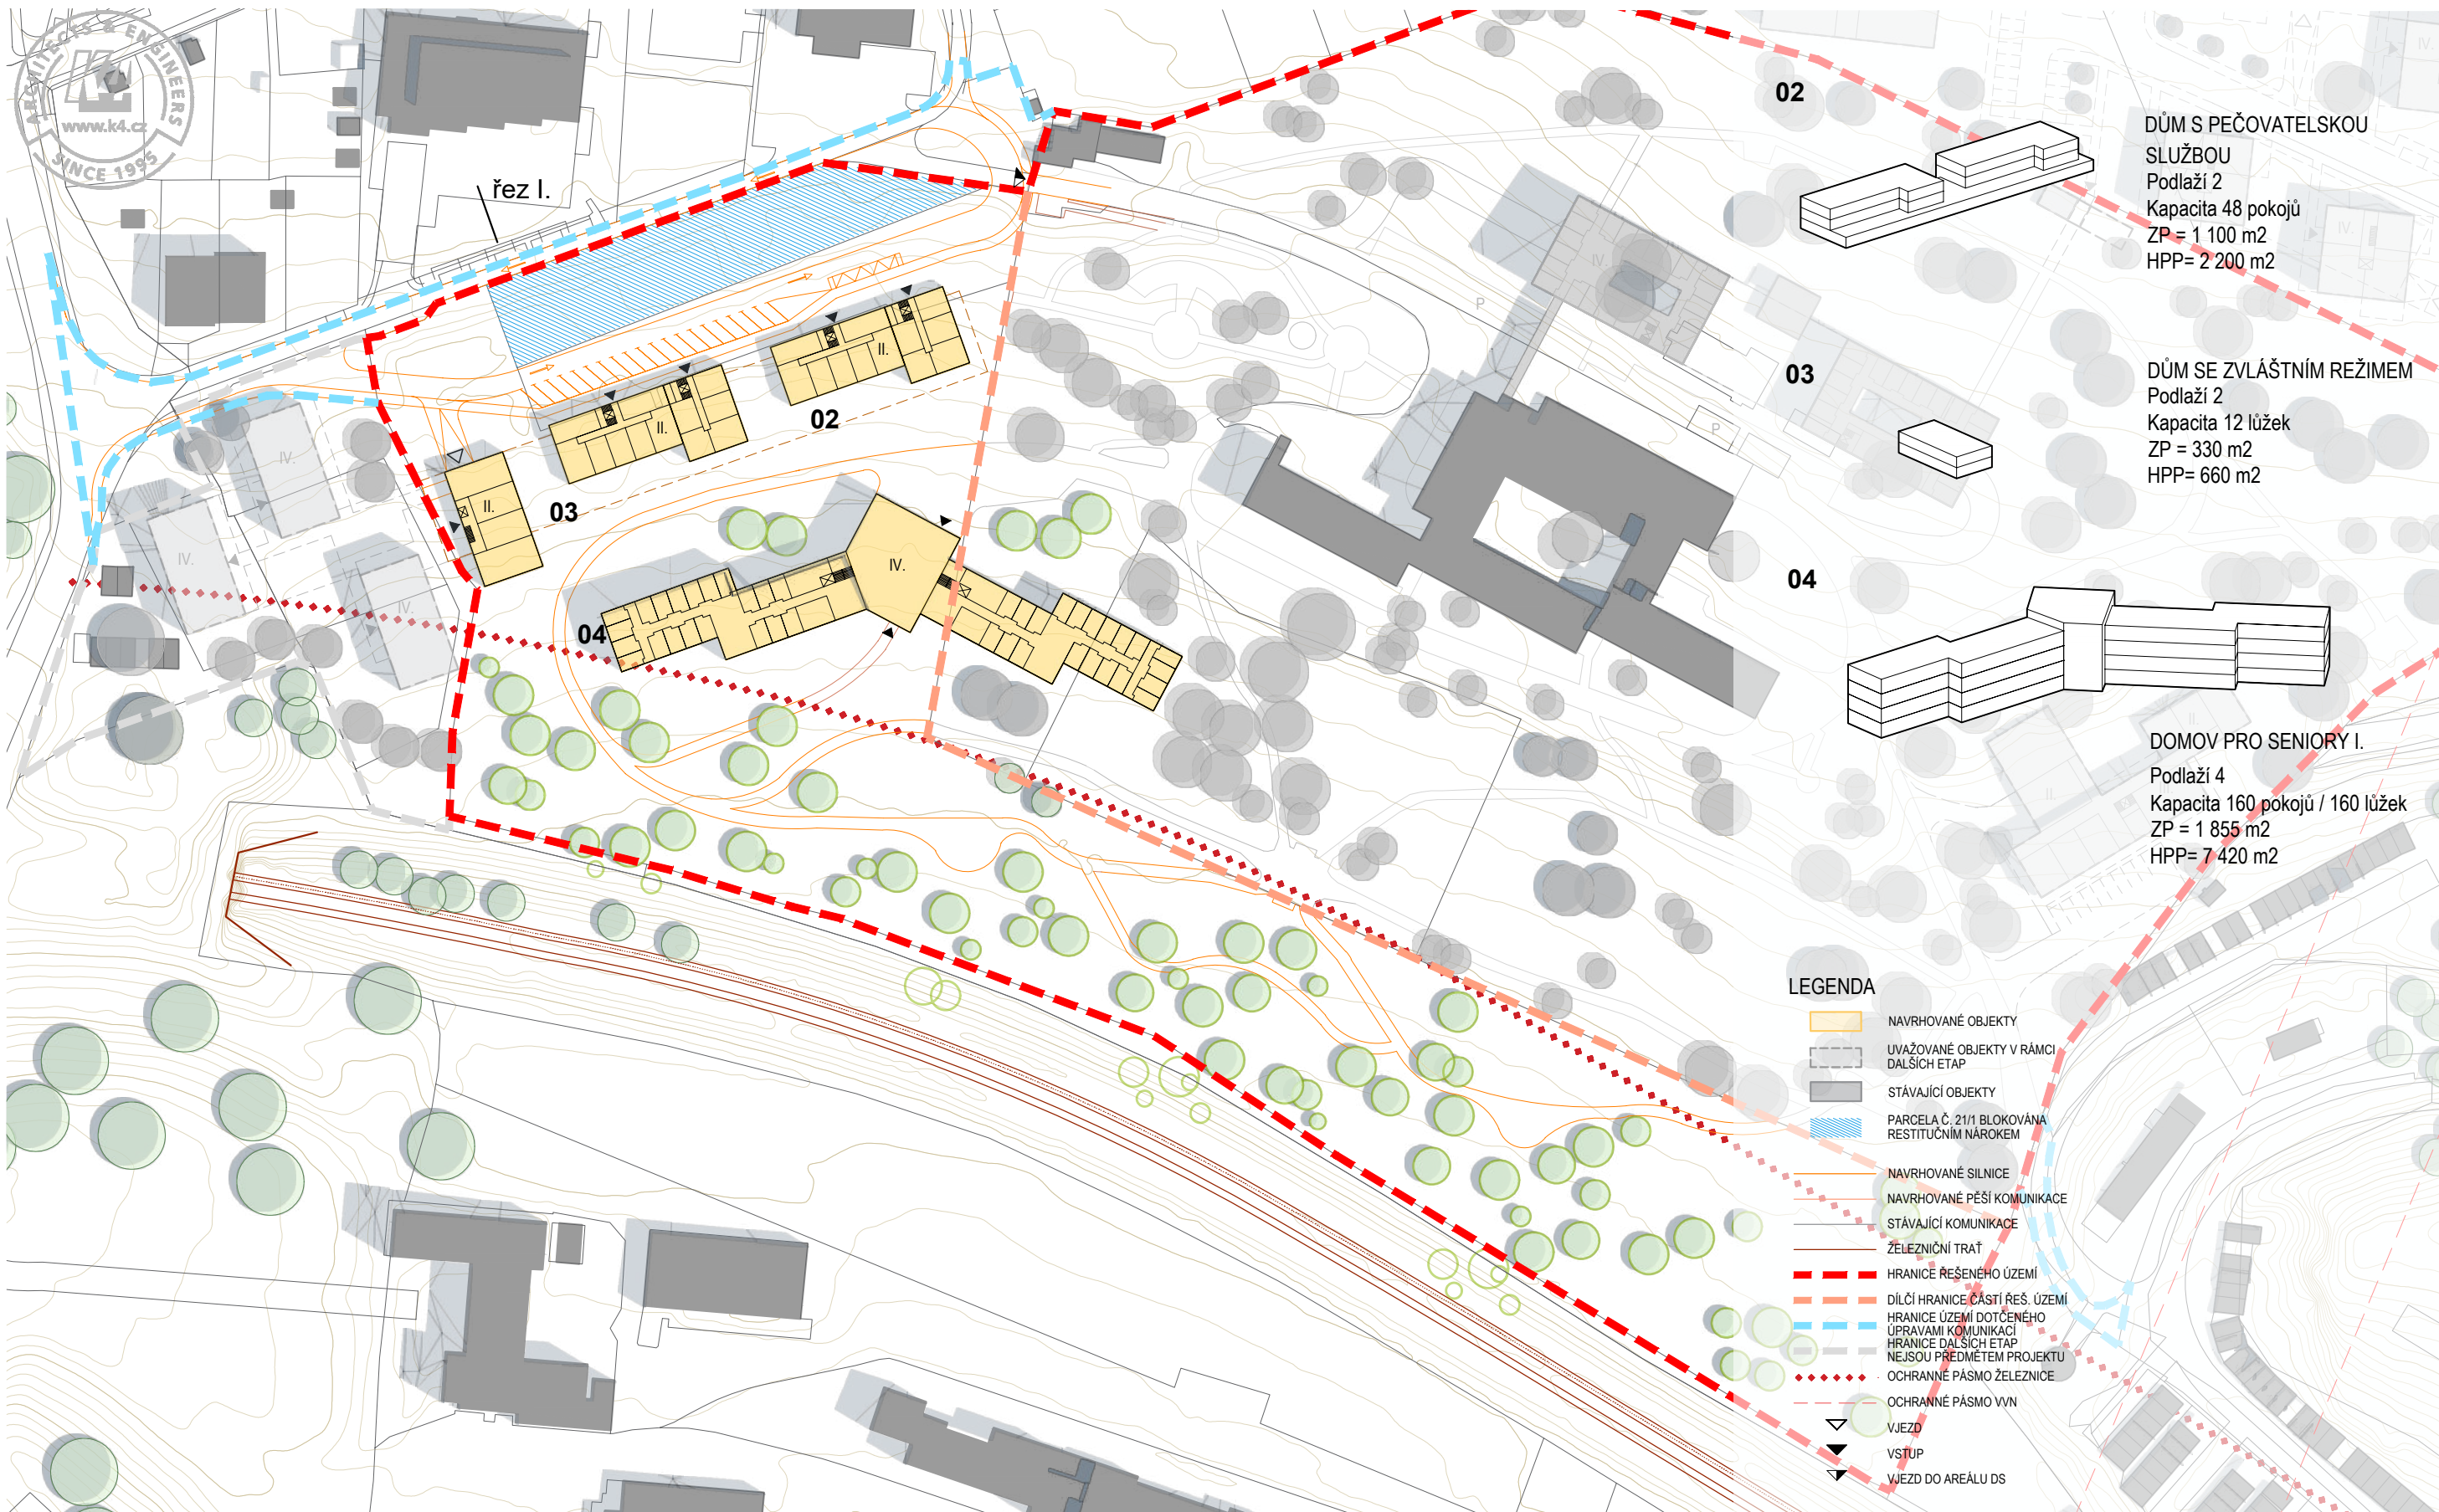

řez I.
1 : 500

0 5 15 30 50 100 m

1 : 1 500

NÁVRH | 1. ETAPA - část I.

