

PLOTVÝ DÍL DEMONTOVATELNÝ

úsek oplocení 12.-13.
(viz. Kniha detailů - Det. 01)

POSUVNÁ SAMONOSNÁ BRÁNA NA ELEKTRICKÝ POHON


úsek oplocení 11.-12.

LEGENDA

- ① nosný rám - uzavřené ocelové profily (zinkováno, příp. nátěr RAL 7043)
- ② tahokov - rám a výplň barva tm.šedá RAL 7043


Pozn.:

1. Tato dokumentace slouží jako podklad k zadávací dokumentaci pro výběr zhotovitele.
2. Barevnosti a pozice koncových prvků nutno koordinovat s projektem interiéru.

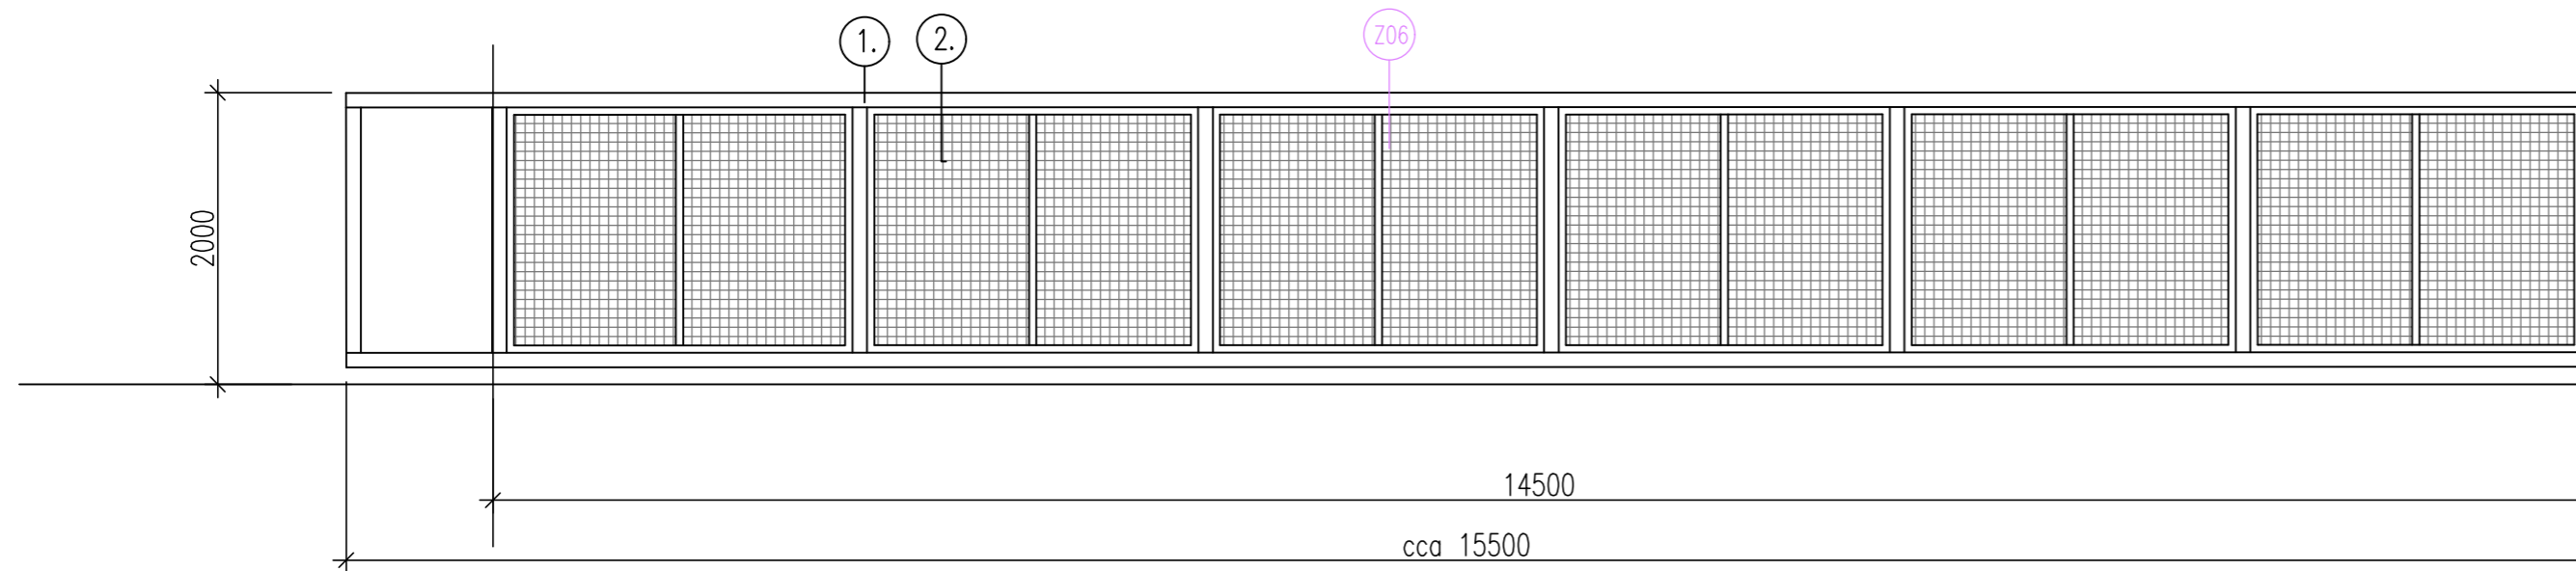

POSUVNÁ BRÁNA PO KOLEJNICI BEZ POHONU (otevíraná ručně)

úsek oplocení 50.-51.

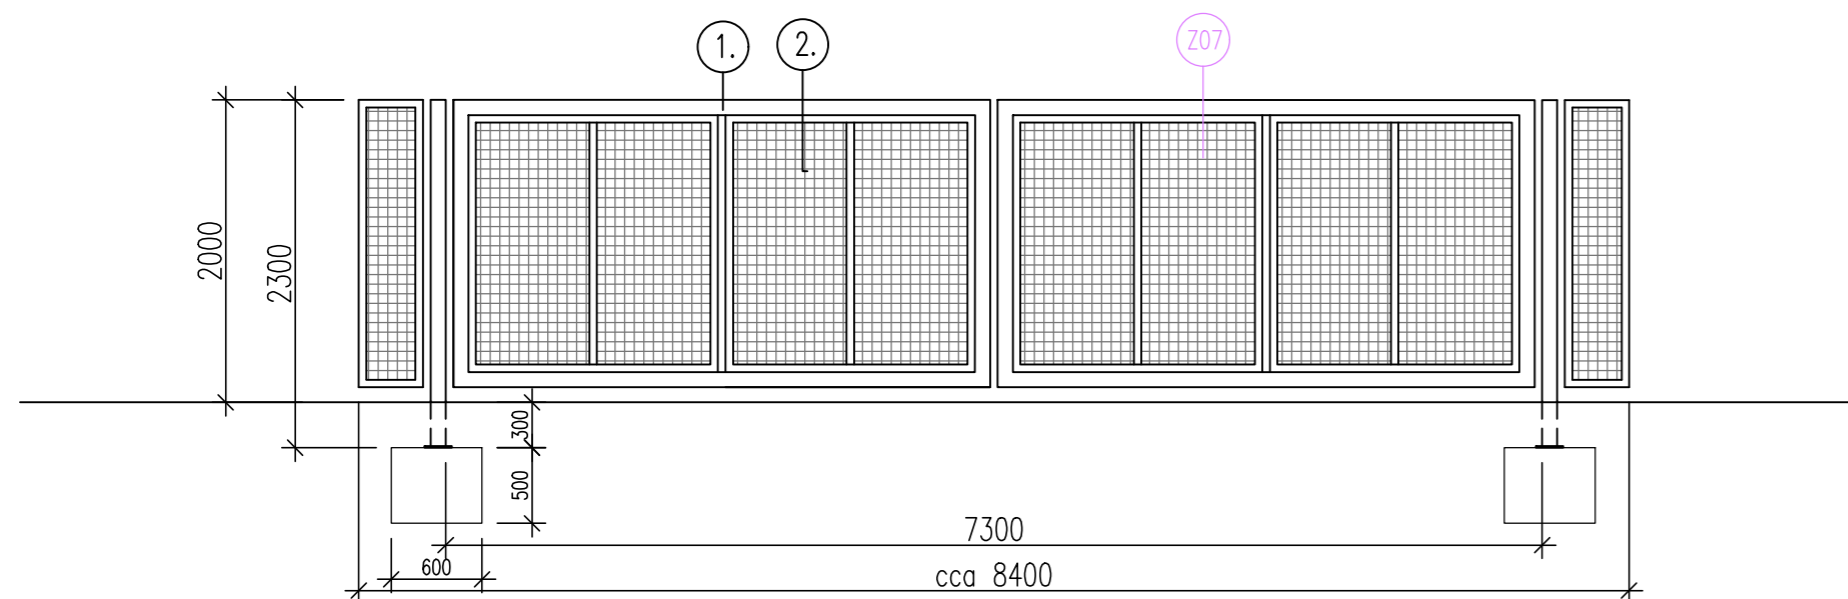

OTEVÍRAVÁ DVOUKŘÍDLÁ BRÁNA

úsek oplocení 60.-61.

OBJEDNATEL: Plzeňské městské dopravní podniky PMDP		Plzeňské městské dopravní podniky, a.s. Denisovo nábřeží 920/12 301 00 Plzeň - Východní Předměstí	
společnost "MP + MMD - Vozovna Slovany", společník 1: METROPROJEKT Praha a.s. nám. I. P. Pavlova 2/1786 120 00 Praha 2 tel.: +420 296 154 105 www.metroprojekt.cz		společník 2: Mott MacDonald CZ, spol. s r.o. Národní 984/15 110 00 Praha 1 tel.: +420 221 412 800 www.mottmac.com	
HIP: Ing. Jan Kočí tel.: 296 154 401 Stupeň: DPS		Podpis: <i>Kočí</i> Název a účel díla: REKONSTRUKCE VOZOVNY SLOVANY Plzeň, Slovanská alej 35	
Zpracovatelský útvár: APS PROJEKT PRAHA Mezilesní 1051/16, 142 00 Praha 4 Tel: 602 196 019, info@apsprojekt.cz www.apsprojekt.cz		Název části díla: E. Stavební část - stavební soubory SOD I Objekty vrchní stavby (VST) E.1 Objekty pozemních staveb SO VST 06 Oplocení areálu a vjezdové brány	
Odpovědný projektant: Ing. Petr Dražan		Podpis: <i>Dražan</i> Název přílohy: SO VST 06/1 Stavebně-architektonické řešení	
Vypracoval: Ing. Jan Růžička		Podpis: <i>Růžička</i> Změna: -	
Skart. znak: V20/2039 Datum: 11/2019		Číslo příl.: -	
Počet formátů: 6xA4 Měřítko: 1:50		IČD: 19 7246 006 05 05 01	
		005	