


Řez A-A

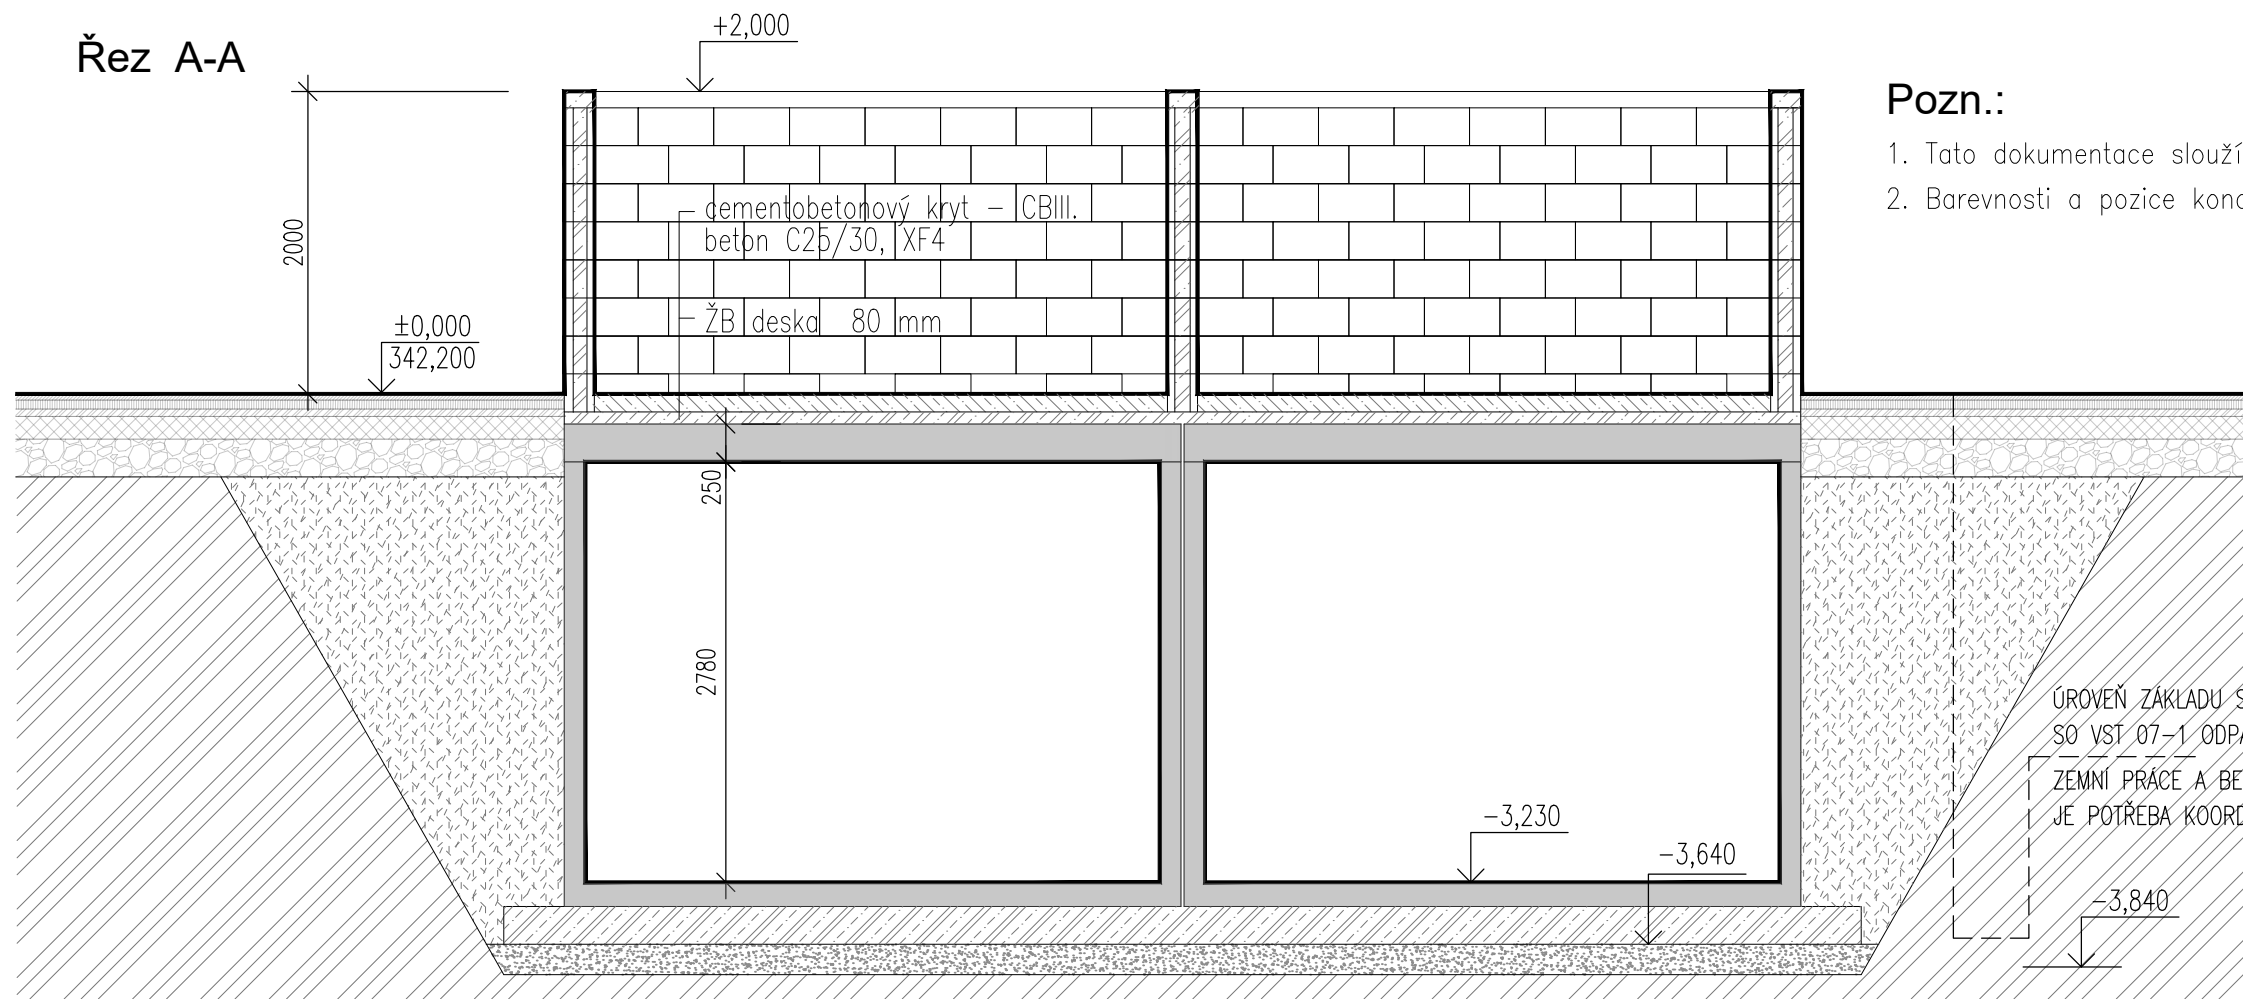


Pozn.:

1. Tato dokumentace slouží jako podklad k zadávací dokumentaci pro výběr zhotovitele.
2. Barevnosti a pozice koncových prvků nutno koordinovat s projektem interiéru.

LEGENDA MATERIÁLŮ

ZNAČKA	MATERIÁL
	PROSTÝ BETON
	ŽELEZOBETON stupeň vyztužení základová deska 120 kg/m ³ žb deska nad přefa 80 kg/m ³ ztracené bednění 100 kg/m ³ žb věnec 180 kg/m ³
	ŽELEZOBETON - prefabrikát
	ROSTLÝ TERÉN
	NÁSYP ZEMINOU
	ŠTĚRKOPÍSKOVÝ PODSYP

Řez B-B

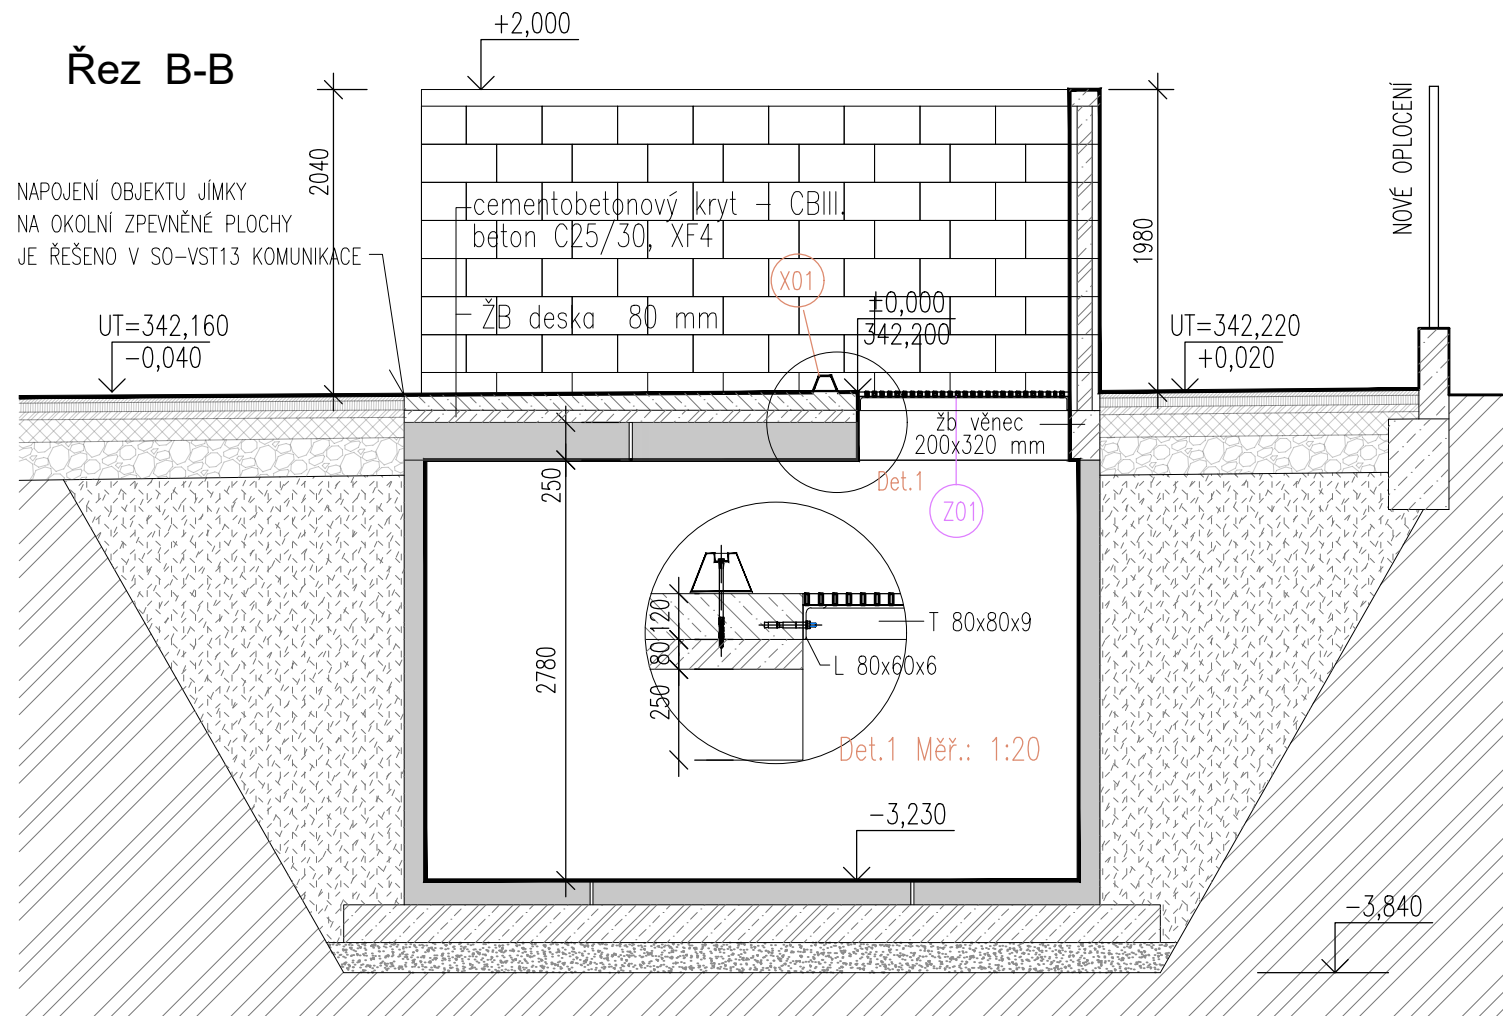

±0,000=342,200

OBJEDNATEL:
Pižeňské městské dopravní podniky **Pižeňské městské dopravní podniky, a.s.**
 Denisovo nábreží 920/12
 301 00 Pižeň - Východní Předměstí

společnost "MP + MMD - Vozovna Slovany", společník 1:
METROPROJEKT Praha a.s.
 nám. I. P. Pavlova 2/1786
 120 00 Praha 2
 tel.: +420 296 154 105
 www.metroprojekt.cz

společník 2:
MOTT MACDONALD CZ, spol. s r.o.
 Národní 984/15
 110 00 Praha 1
 tel.: +420 221 412 800
 www.mottmac.com

Souprava číslo:

HIP: **Ing. Jan Kočí** Podpis: **REKONSTRUKCE VOZOVNY SLOVANY**
 tel.: 296 154 401 **Pižeň, Slovanská alej 35**
 Stupeň: **DPS**

Zpracovatelský útvar: **E. Stavební část - stavební soubory**
 Mezilesní 1051/16, 142 00 Praha 4 **SOD I Objekty vrchní stavby (VST)**
 Tel: 602 196 019, info@apsprojekt.cz www.apsprojekt.cz **E.1 Objekty pozemních staveb**
SO VST 07-3 Kalová bezodtoková jímka **E. E.1**

Odpovědný projektant: **Ing. Petr Dražan** Podpis: **SO VST 07-3/1 Stavebně-architektonické řešení** Změna: -
 Vypracoval: **Ing. Jan Růžička** Podpis: **Řez A-A, Řez B-B** Číslo příl.: **304**
 Skart. znak: **V202039** Datum: **112019**
 Počet formátů: **2x A4** Měřítko: **1:50** IČD: **19 7246 006 05 06 01**