


Pohled jižní

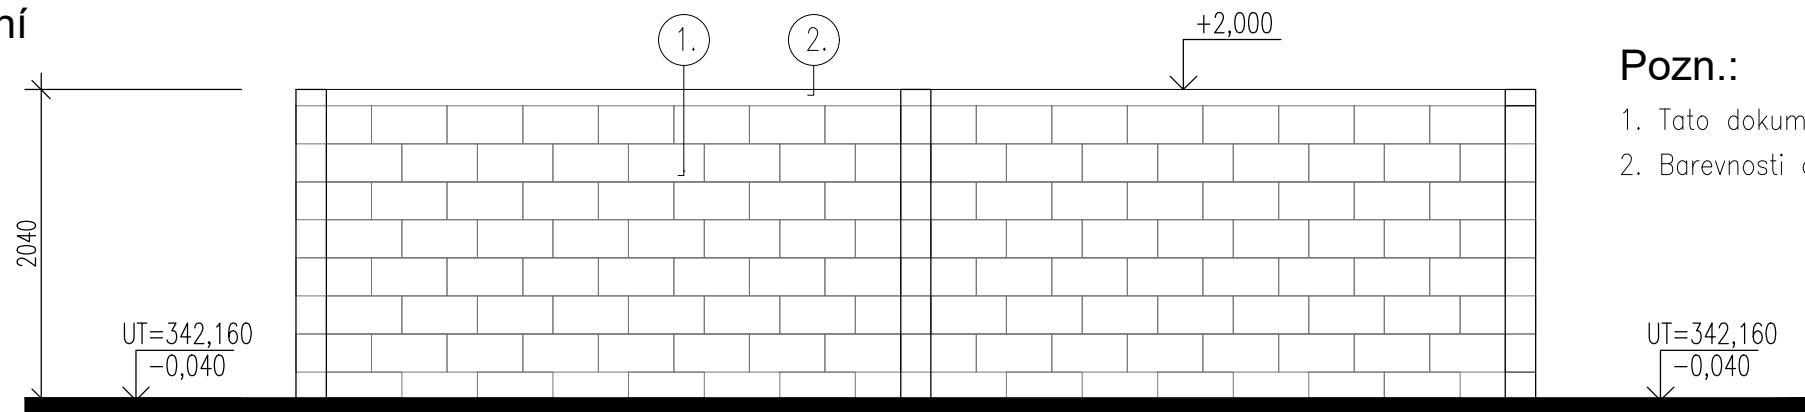


Pozn.:

1. Tato dokumentace slouží jako podklad k zadávací dokumentaci pro výběr zhotovitele.
2. Barevnosti a pozice koncových prvků nutno koordinovat s projektem interiéru.


LEGENDA

1. BETONOVÁ STĚNA ZE ZTRACENÉHO BEDNĚNÍ
2. ŽB VĚNEC


Pohled severní

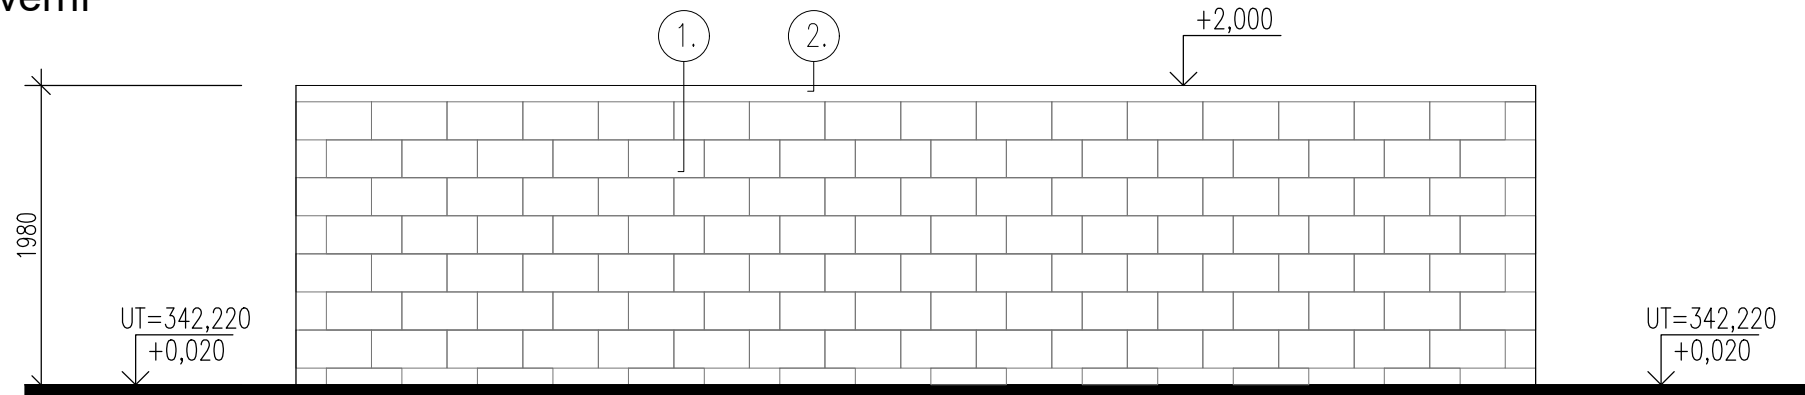



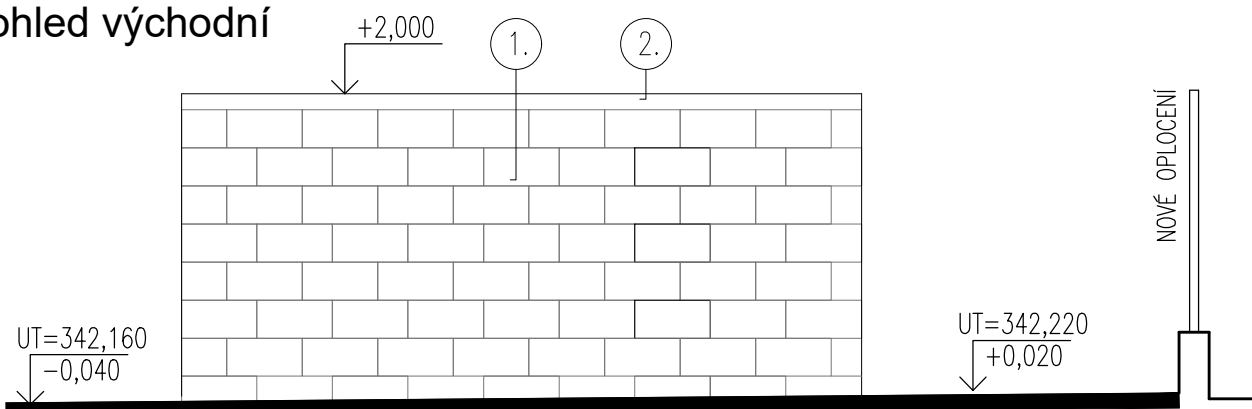



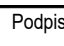
Pohled východní

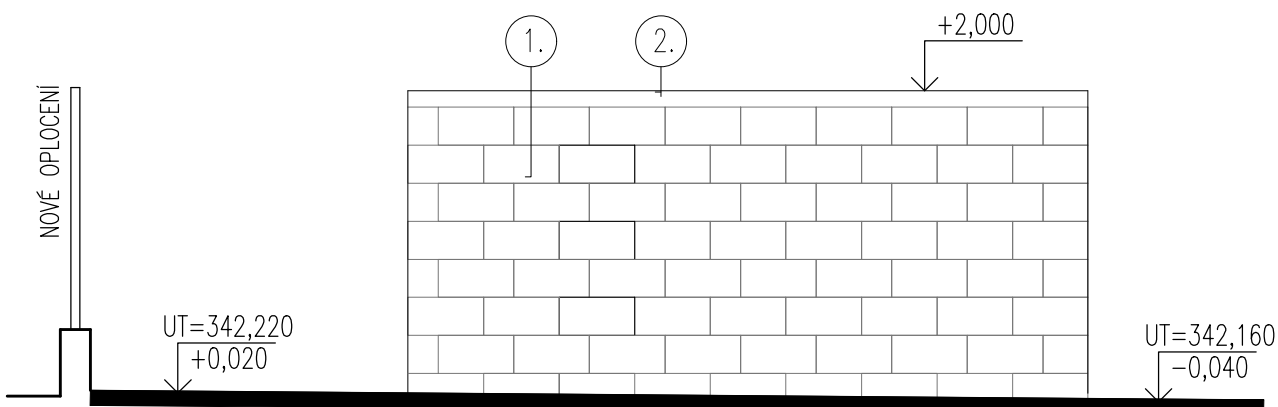

Pohled západní

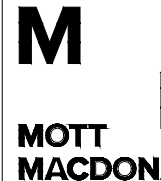

±0,000=342,250

OBJEDNATEL: <b>Pižeňské městské dopravní podniky</b> 		<b>Pižeňské městské dopravní podniky, a.s.</b> Denisovo nábřeží 920/12 301 00 Pižeň - Východní Předměstí		
společnost "MP + MMD - Vozovna Slovany", společník 1:  <b>METROPROJEKT Praha a.s.</b> nám. I. P. Pavlova 2/1786 120 00 Praha 2 tel.: +420 296 154 105 www.metroprojekt.cz		společník 2:  <b>Mott MacDonald CZ, spol. s r.o.</b> Národní 984/15 110 00 Praha 1 tel.: +420 221 412 800 www.mottmac.com		Souprava číslo:
HIP: <b>Ing. Jan Kočí</b> tel.: 296 154 401 Stupeň: <b>DPS</b>	Podpis:  Název a účel díla: <b>REKONSTRUKCE VOZOVNY SLOVANY</b> <b>Pižeň, Slovanská alej 35</b>	Zpracovatelský útvar:  <b>APS PROJEKT PRAHA</b> Mezilesní 1051/16, 142 00 Praha 4 Tel: 602 196 019, info@apsprojekt.cz www.apsprojekt.cz		Název části díla: <b>E. Stavební část - stavební soubory</b> <b>SOD I Objekty vrchní stavby (VST)</b> <b>E.1 Objekty pozemních staveb</b> <b>SO VST 07-3 Kalová bezodtoková jímka</b>
Odpovědný projektant: <b>Ing. Petr Dražan</b>	Podpis:  Název přílohy: <b>SO VST 07-3/1 Stavebně-architektonické řešení</b>	Změna: -		
Vypracoval: <b>Ing. Jan Růžička</b>	Podpis:  <b>Pohledy</b>	Číslo příl.: <b>305</b>		
Skart. znak: <b>V20/2039</b>	Datum: <b>11/2019</b>	IČD: <b>19 7246 006 05 06 01</b>		
Počet formátů: <b>2x A4</b>	Měřítko: <b>1:50</b>			