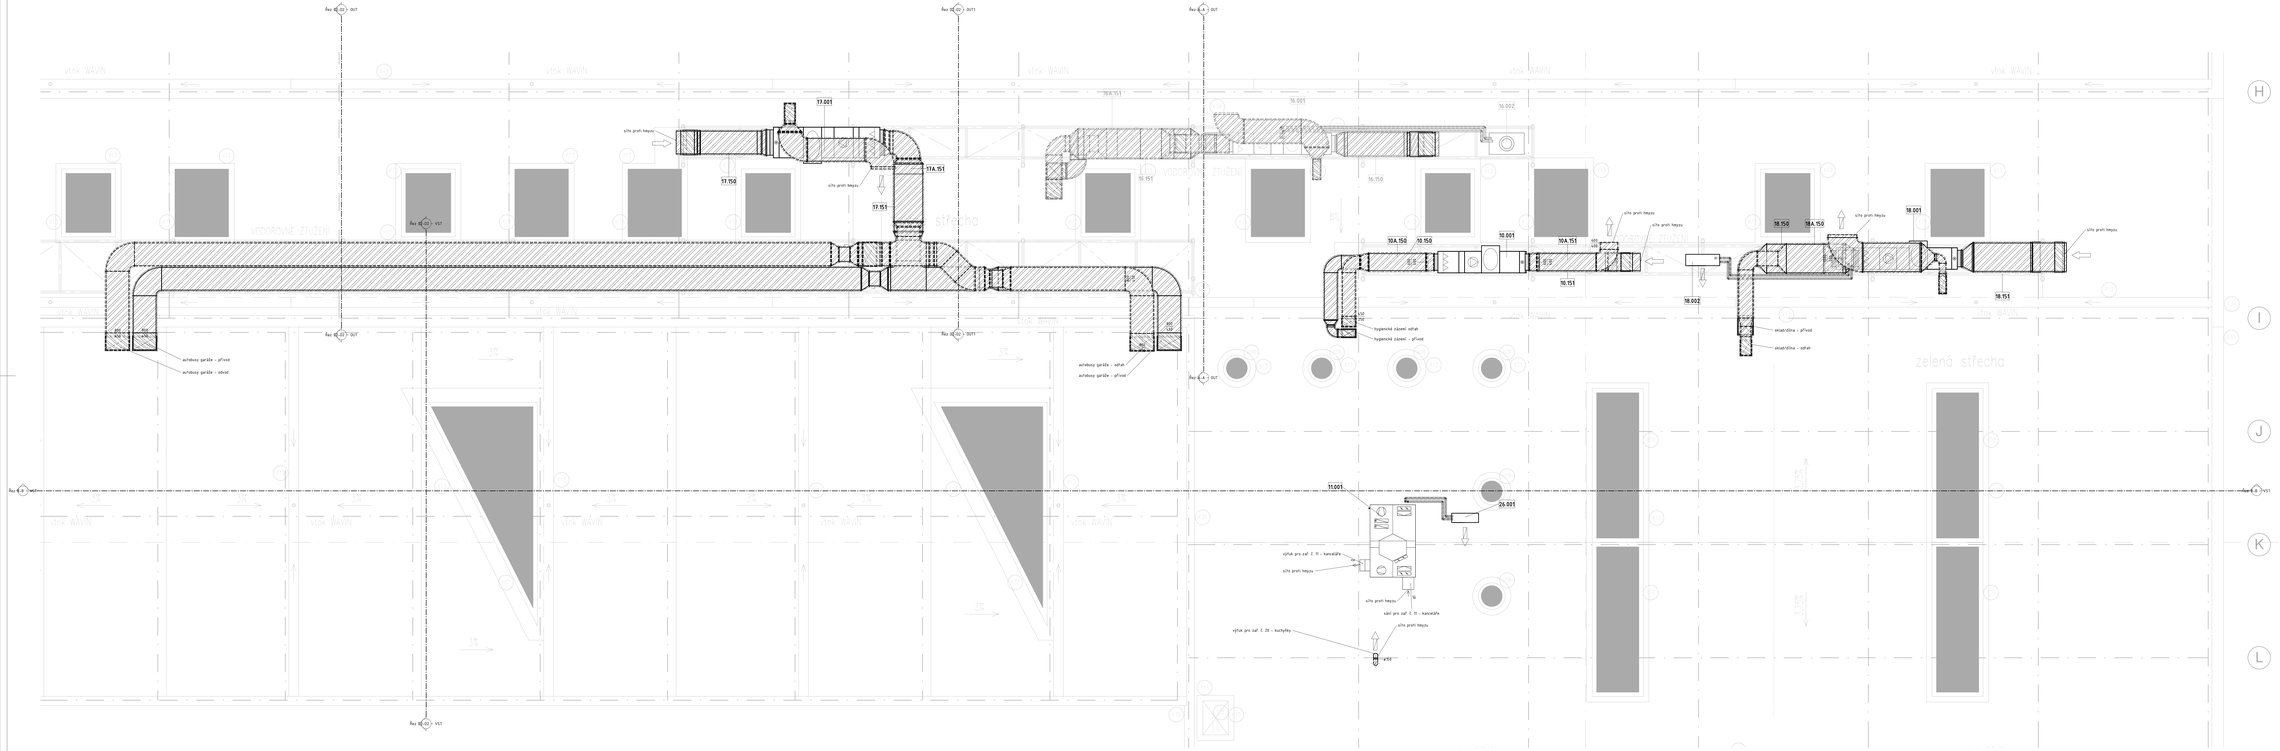

LEGENDA

PŘÍVODNÍ POTRUBÍ

ODVODNÍ POTRUBÍ

001-009 MOTAVANÁ ZAŘÍZENÍ
010-099 PŘÍSLUŠENSTVÍ KONSTR.
100-149 TLUMIČ_VLŽKY
150-199 TLUMIČ
200-299 REGULÁTORY
300-399 PEŽÁRNÍ KLAPKY
350-399 PEŽÁRNÍ SUŠOVÉ UZÁVĚRY
400-499 VÍTOTNÝ VZDUCHOTOMKY
500 FLEXI POTRUBÍ
600 IZOLACE POTRUBÍ
800 IZOLACE_ZÁKLADNÍ
802 IZOLACE_TVAROVÝ
803 IZOLACE_PEŽÁRNÍ KLAPKY
900 TRUBKY_OKAZOVÉ
950 POTRUBÍ_HRANATÉ
955 POTRUBÍ_SPIRÁ

ZNAČENÍ IZOLACÍ POTRUBÍ

ARGUSTAR IZOLACE

TEPELNÁ IZOLACE 10mm

TEPELNÁ IZOLACE DO PLECHU 60mm

TEPELNÁ IZOLACE KAUČUK 19mm

TEPELNÁ IZOLACE KAUČUK 25mm

PEŽÁRNÍ IZOLACE 30min

PEŽÁRNÍ IZOLACE 90min

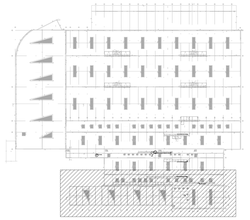

OBJEDNATEL: Plzeňské městské dopravní podniky PMDP	Plzeňské městské dopravní podniky, a.s. Denisovo nábřeží 920/12 301 00 Plzeň - Východní Předměstí		
Generální "M" - HMS - Inženýrská činnost - zpracovatel: METROPROJEKT Praha a.s. nám. I. P. Pavlova 2/1786 120 00 Praha 2 tel.: +420 296 154 105 www.metroprojekt.cz	spolupráce 2: MOTT MACDONALD Mott MacDonald CZ, spol. s r. o. Národní 984/15 110 00 Praha 1 tel.: +420 221 412 800 www.mottmac.com		Koordinace části:
TDP: Ing. Jan Kosí tel.: +420 296 154 401 Supervizní: DPS	Podpis:	Název a plné zn.: REKONSTRUKCE VOZOVNY SLOVANY Plzeň, Slovanská alej 35	
Zpracovatelský úvar: tel.: +420 296 154 400 Hlavní úvar: Ing. Jakub Humt	Podpis:	Měřítko: S-80 Název části dok.: E. Stavební část - stavební soubory SOD I Provozně-administrativní budova (VST) E.2 TZB	Číslo: E E.2
Zpracovatel projektant: Ing. Petr Zdenek	Podpis:	Název přílohy: SO VST 10-02 VZT, chlazení Půdorys střechy	Změna:
Kontrolovat: Ing. Romana Petlová	Podpis:		
Rok: V20/2019	Datum: 11/2019		Část pří.: 105
Formát: 18 x A4	Měřítko: 1:50	CD: 19 7246 006 05 07 02	