

DRUH POVRCHU  
VZDÁLENOST ŠACHET  
OZNAČENÍ ŠACHET

PROSTOR PŘED OBJEKTEM	PODLAHA 1.NP	
1.30	10.90	15.60
S16	FRANA OBJEKTU	K9

SMĚROVÉ POMĚRY



MĚRITKA 1:100/100

SOUBĚH

KÓTA UPRAVENÉHO TERÉNU

KÓTA HRUBÝCH TERÉNNÍCH ÚPRAV

HLoubKA VÝKOPU

KÓTA VÝKOPU

HLoubKA DNA POTRUBÍ

KÓTA DNA POTRUBÍ

KÓTA PŮVODNÍHO TERÉNU


SROVNÁVACÍ ROVINA

STANIČENÍ [km/m]

PROFIL [mm] MATERIÁL DÉLKA [m]

SK [DN[promile]-DĚLKA[m]]

ULOŽENÍ

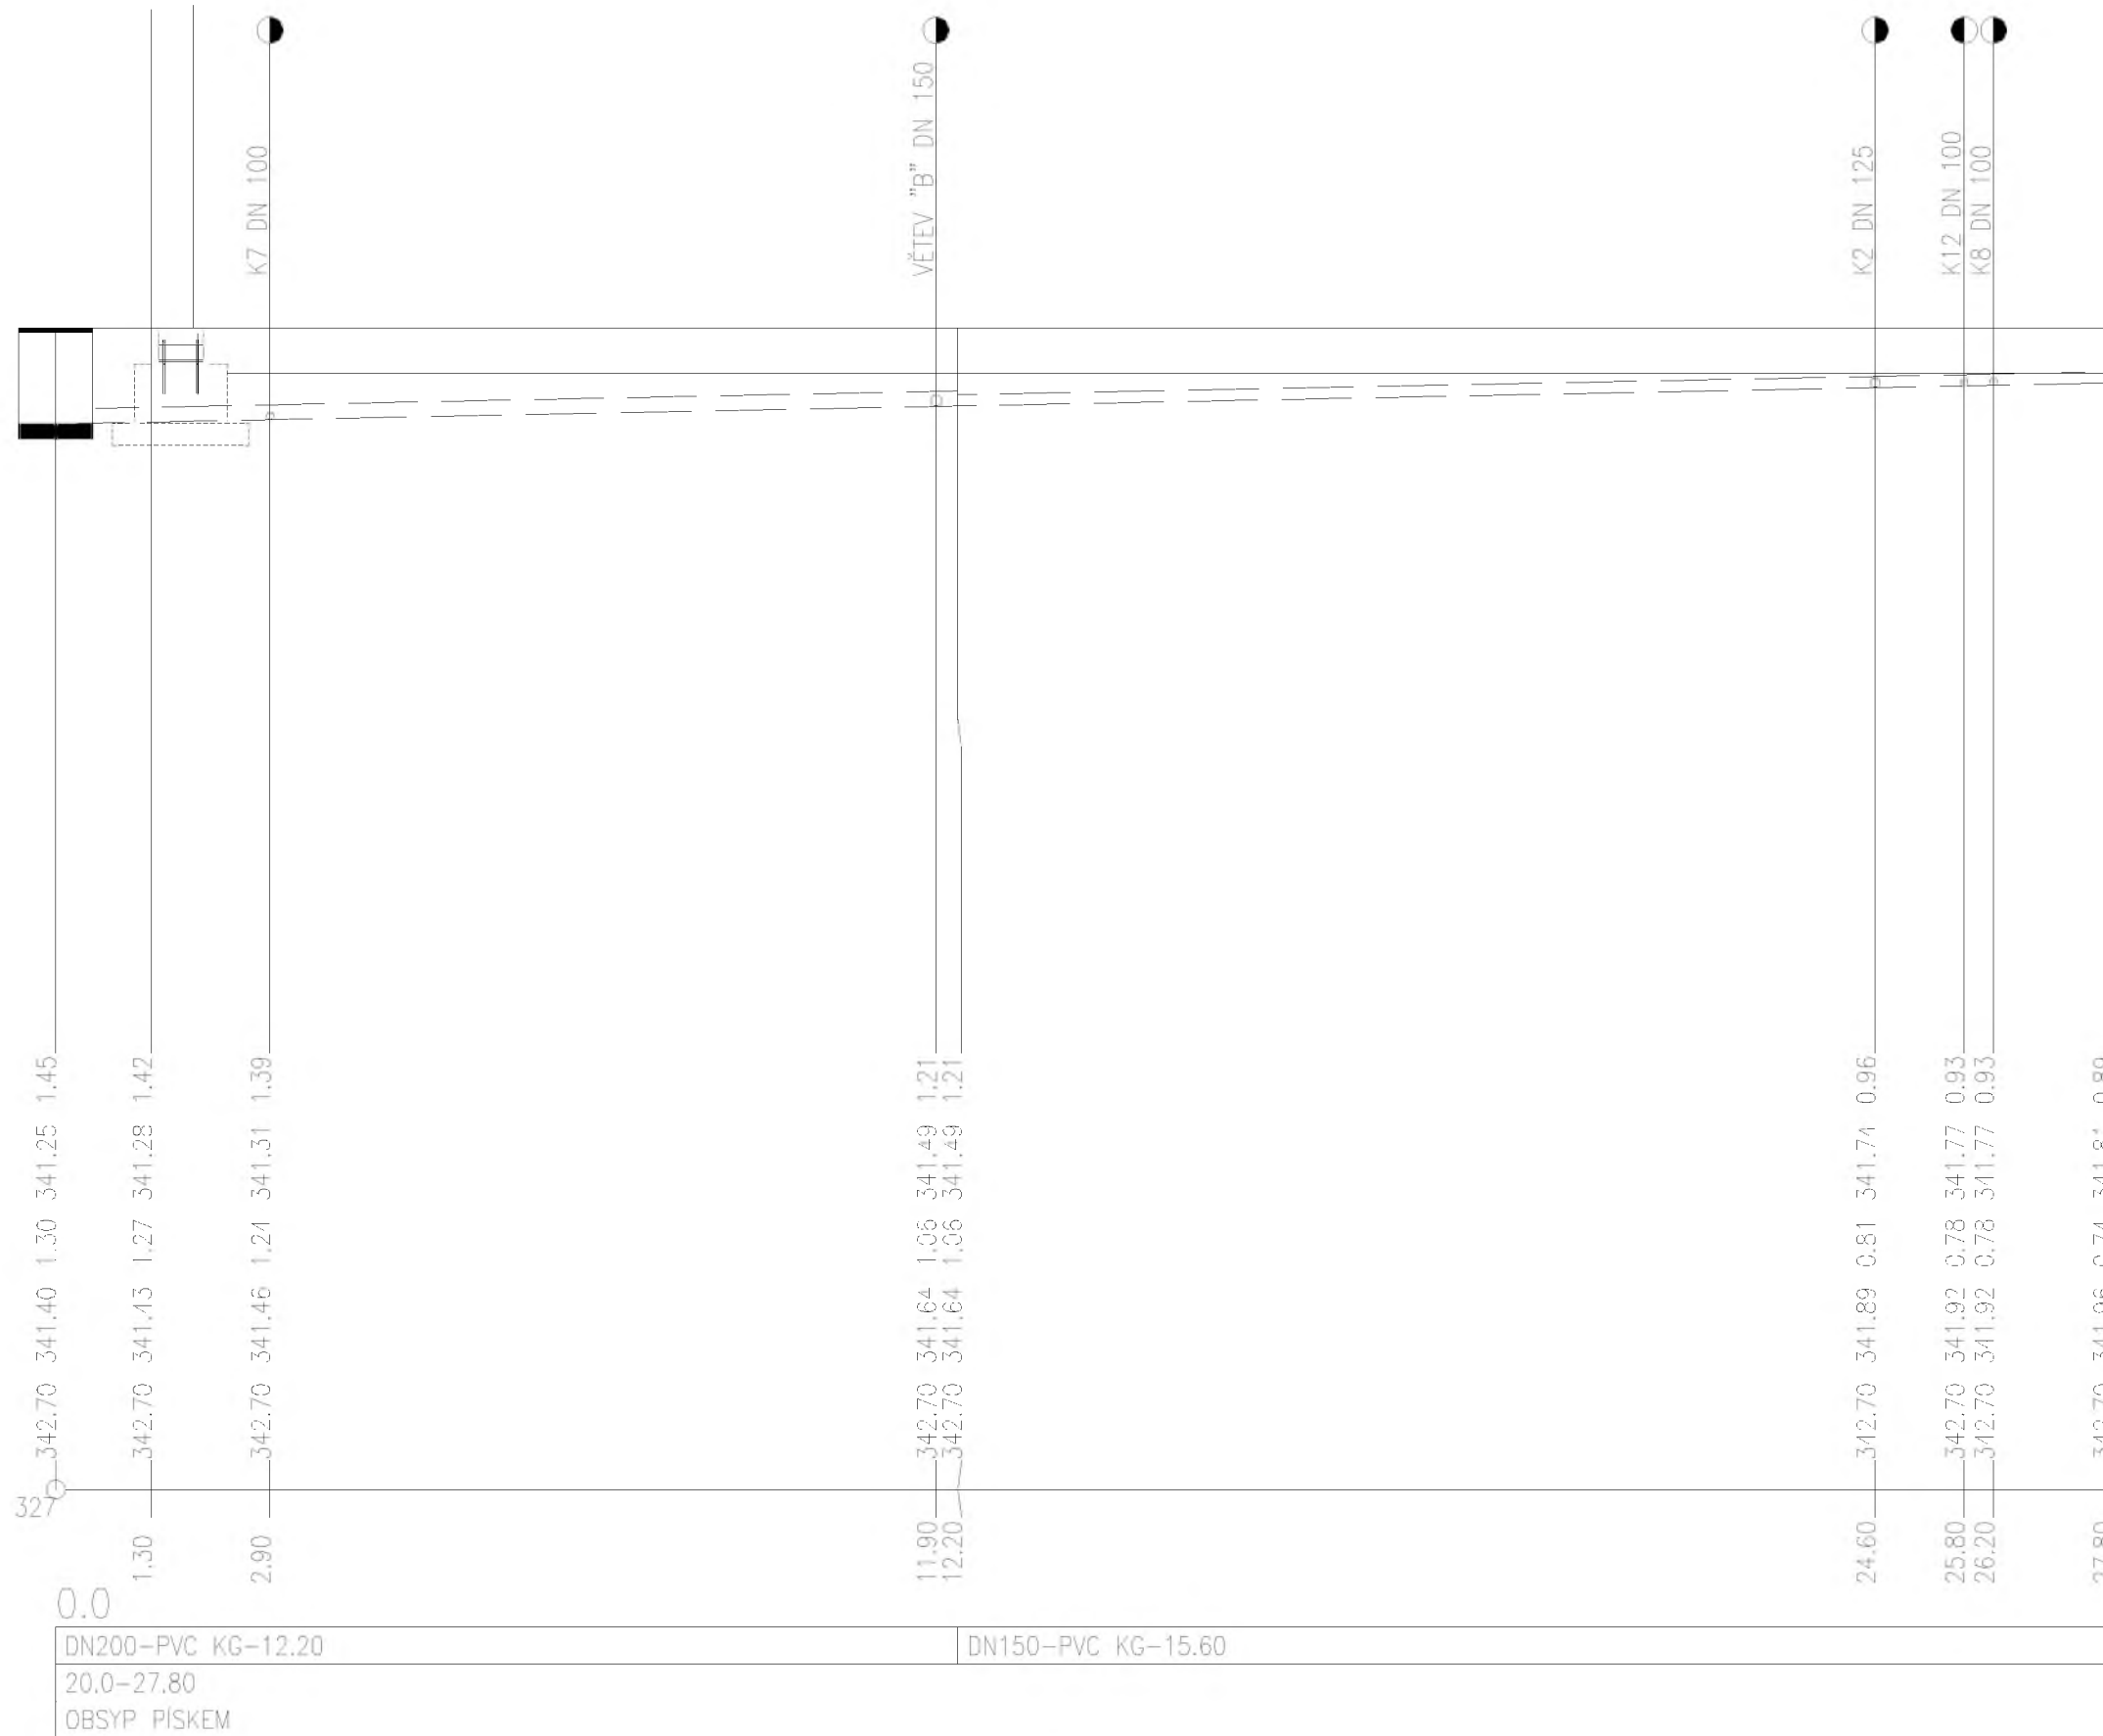

OBJEDNATEL:		Plzeňské městské dopravní podniky, a.s. Denisovo nábřeží 920/12 301 00 Plzeň - Východní Předměstí	
společnost "MP + MMD - Vozovna Slovany", společník 1:		společník 2:	
 <b>METROPROJEKT Praha a.s.</b> nám. I. P. Pavlova 2/1786 120 00 Praha 2 tel.: +420 296 154 105 www.metroprojekt.cz		 <b>Mott MacDonald CZ, spol. s r.o.</b> Národní 984/15 110 00 Praha 1 tel.: +420 221 412 800 www.mottmac.com	
Souprava číslo:			
HIP:	Podpis:	Název a účel díla:	
<b>Ing. Jan Kočí</b>		<b>REKONSTRUKCE VOZOVNY SLOVANY</b> <b>Plzeň, Slovanská alej 35</b>	
tel.: 296 154 401			
Stupeň: <b>DPS</b>			
Zpracovatelský útvar:	Podpis:	Název části díla:	
tel.: +420 296 154 400		<b>E. Stavební část - stavební soubory</b> <b>SOD I Objekty vrchní stavby (VST)</b> <b>E.2 TZB</b>	
Vedoucí útvaru: <b>Ing. Jakub Huml</b>			
Odpovědný projektant:	Podpis:	Název přílohy:	
<b>Ing. Martina NÝČOVÁ</b>		<b>SO VST 10-01 ZTI</b> <b>Podélný profil větev "A"</b>	
Vypracoval: <b>Ing. Martina NÝČOVÁ</b>			
Skart. znak: <b>V20/2039</b>	Datum: <b>11/2019</b>		
Počet formátů: <b>3xA4</b>	Měřítko: <b>1:100/100</b>		
iČD:		<b>19</b>	<b>7246 006 05 07 01</b>
Změna:		<b>007</b>	
Číslo příl.:			