


ČP-1 POUČ-1
VZDALENOSTI ŠACHET
OZNAČENÍ ŠACHET

FOJIA-HA 1.NP
14.30

K10

SMĚROVÉ POMĚRY

MĚRITKA 1:100/100

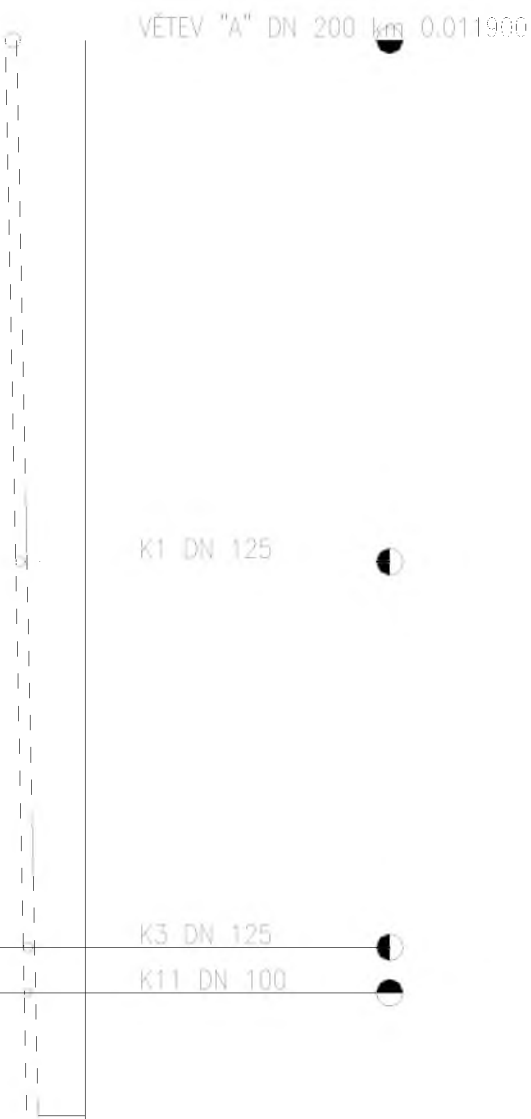

SOLŽEH

KÓTA UPRAVENÉHO TERÉNU

KÓTA HRUBÝCH TERÉNNÍCH ÚPRAV

HLOBKA VYKOPU

KÓTA VYKOPU

HLOBKA DNA POTRUBÍ

KÓTA DNA POTRUBÍ

KÓTA PŮVODNÍHO TERÉNU

SROVNÁVACÍ ROVINA

STANIČENÍ [km/m]

PROFIL [mm]-MATERIAL-CÍLKA[m]

SKLON[promile]-DELKA[m]

ULOŽENÍ

Staniční číslo	Kóta upraveného terénu	Kóta hrubých terénních úprav	Hloubka výkopu	Kóta výkopu	Hloubka dna potrubí	Kóta dna potrubí	Kóta původního terénu	Srovnávací rovina	Staniční číslo
0.0	542.70	541.63	1.07	541.63	1.07	541.63	542.70	32.0	6.90
12.00	542.70	541.73	0.97	541.73	0.97	541.73	542.70	32.0	12.00
13.00	542.70	541.74	0.96	541.74	0.96	541.74	542.70	32.0	13.00
14.00	542.70	541.77	0.93	541.77	0.93	541.77	542.70	32.0	14.00

OBJEDNATEL:

Plzeňské městské
dopravní podniky



Plzeňské městské dopravní podniky, a.s.
DenISOvo nábřeží 920/12
301 00 Plzeň - Východní Předměstí

společnost "MP + MMD - Vozovna Slovany", společník 1:

METROPROJEKT Praha a.s.

nám. I. P. Pavlova 2/1786

120 00 Praha 2

tel.: +420 296 154 105

METROPROJEKT www.metroprojekt.cz

společník 2:

Mott MacDonald CZ, spol. s r.o.

Národní 984/15

110 00 Praha 1

tel.: +420 221 412 800

MOTT MACDONALD www.mottmac.com

Souprava číslo:

HIP: Ing. Jan Kočí tel.: 296 154 401	Podpis:	Název a účel díla: REKONSTRUKCE VOZOVNY SLOVANY Plzeň, Slovanská alej 35
Služeň: DPS		

Zpracovatelský úřar: S 80 tel.: +420 296 154 400	Podpis:	Název části díla: E. Stavební část - stavební soubory SOD I Objekty vrchní stavby (VST) E.2 TZB
Vedoucí úřaru: Ing. Jakub Huml		

Odpovědný projektant: Ing. Martina NÝČOVÁ	Podpis:	Název přílohy: SO VST 10-01 ZTI Podélný profil větev "B"	Změna: -
Vypracoval: Ing. Martina NÝČOVÁ	Podpis:		
Štart znak: V20/2039	Datum: 11/2019		
Podíl formátu: 2xA4	Měřítko: 1:100/100	ICD: 19 7246 006 05 07 01	Číslo příl.: 008