


RŠ¹
Ø1000, POKLOP Ø600mm

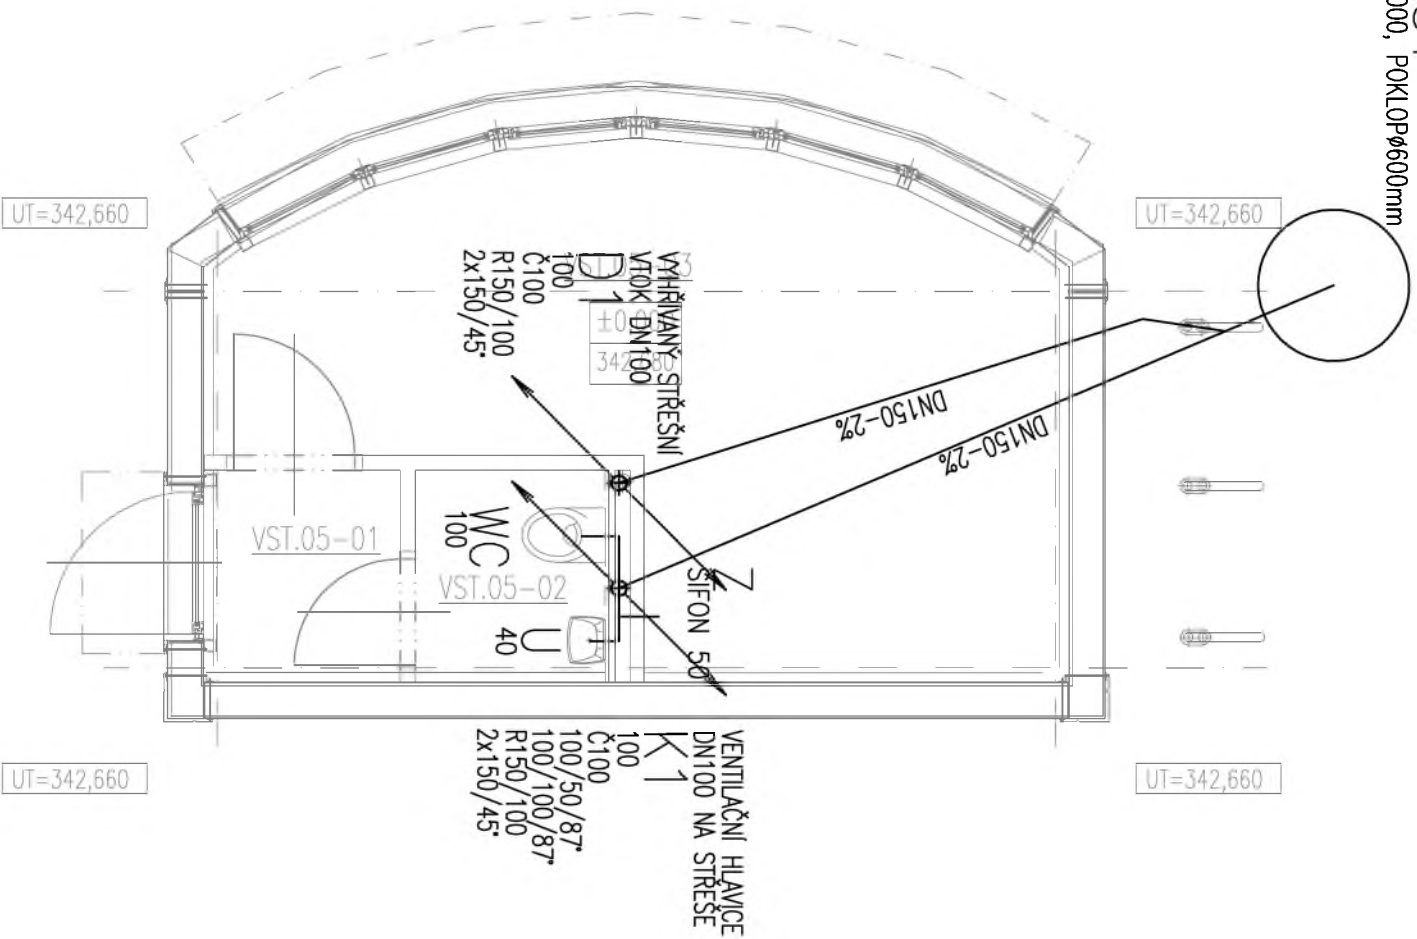

VYHŘIVANÝ STŘEŠNÍ
VŮDK DN100
±0
3420
100
Č100
R150/100
2x150/45°

WC
100
40

SIFON 50

VENTILAČNÍ HLAVICE
DN100 NA STŘEŠE
K
100
Č100
100/50/87°
100/100/87°
R150/100
2x150/45°

UT=342,660

UT=342,660

UT=342,660

UT=342,660

OBJEDNATEL:
Plzeňské městské
dopravní podniky



Plzeňské městské dopravní podniky, a.s.
Denisovo nábřeží 920/12
301 00 Plzeň - Východní Předměstí

společnost "MP + MMID - Vozovna Slovany", společník 1:

METROPROJEKT Praha a.s.

nám. I. P. Pavlova 2/1786
120 00 Praha 2

tel.: +420 296 154 105


METROPROJEKT www.metroprojekt.cz

společník 2:

M


Mott MacDonald CZ, spol. s r.o.

Národní 984/15
110 00 Praha 1

tel.: +420 221 412 800

MOTT
MACDONALD www.mottmac.com

Souprava číslo:

HIP: _____
Podpis: 
Ing. Jan Kočí
tel.: **296 154 401**
Služeň: **DSP**


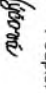
Název a účel díla:

REKONSTRUKCE VOZOVNY SLOVANY
Plzeň, Slovanská alej 35

Název části díla:

E. Stavební část - stavební soubory
SOD I Objekty vrchní stavby (VST)
E.2 TZB

E.
E.2

Zpracovatel: **S 80**
tel.: **+420 296 154 400**
Vedoucí útvaru: _____
Podpis: 
Ing. Jakub Huml
Odpovědný projektant: _____
Podpis: _____
Ing. Martina NÝČOVÁ
Vyracoval: _____
Podpis: 
Ing. Martina NÝČOVÁ
Šeďl. zřekl. **V20/2039** Datum: **11/2019**
Pocel tomátů: **2xA4** Měřtko: **1:50**

Název přílohy:

SO VST 10-01 ZTI
SO VST 05 Budova vřátnice - kanalizace

Změna: _____

Číslo příl.: _____

ČD:

18

7246

005

05

07

01

009