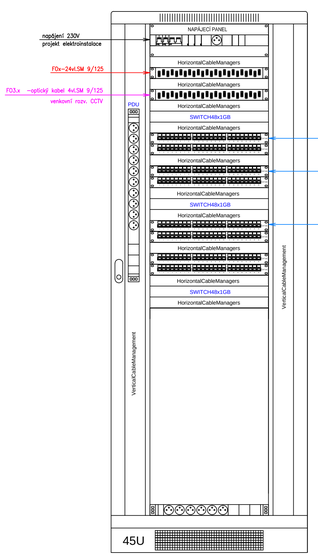

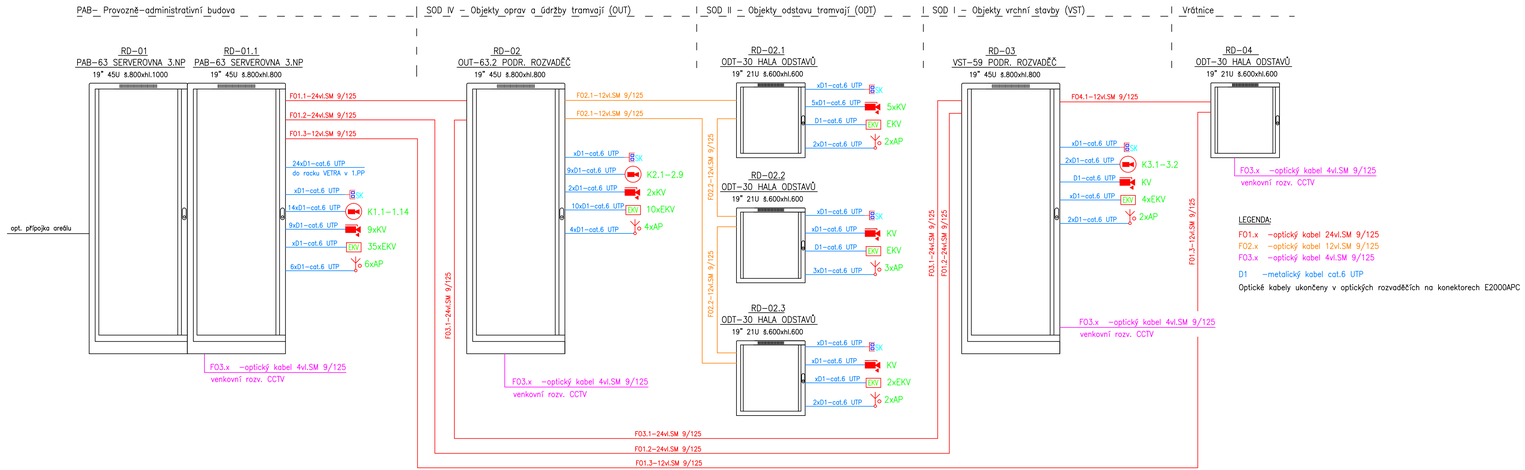

LEGENDA:

F01.x –optický kabel 24vl.SM 9/125
F02.x –optický kabel 12vl.SM 9/125
F03.x –optický kabel 4vl.SM 9/125
D1 –metalický kabel cat.6 UTP

Optické kabely ukončeny v optických rozvaděčích na konektorech E2000APC

LEGENDA:

Strukturovaná kabeláž, datová a technologická síť

- SK – dat. zásuvka struktur. kabel. datové/technologická síť(2xRJ45) cat.6 UTP
- SK – dat. zásuvka struktur. kabel. datové/technologická síť (1xRJ45) cat.6 UTP
- APx – access point sektorová (směrová) anténa včetně přepěťové ochrany instal. na anténách
- APx – access point všesměrová anténa včetně přepěťové ochrany instal. na anténách
- ZT – zvonkové tablo

PZTS (EZS), EKV(ACS), CCTV

- – klávesnice PZTS
- – PIR detektor
- – magnetický kontakt
- – detektor tříštění skla
- EKV – řídící jednotka EKV
- – IP kamera CCTV provedení DOME, vnitřní
- – IP kamera CCTV provedení DOME, venkovní, vyhřívaná

Provedení rozvodů

Rozvody slaboproudu vedeny v chodbách v hlavních kabel trasách ve žlabech slaboproudu nad podhledem.
Rozvody z hlavní trasy vedeny ve skupinových držácích a na příchytkách dle doporučení výrobce.

Vzdálenost kabelů MN o NN je min. 200mm.
Ochrana před nebezpečným dotykovým napětím je řešena dle ČSN 33 2000–4–41 ed.3
napětím SELV a samočinným odpojením vadné části od zdroje.
Napájení rozvaděčů řeší projekt silnoproudu.

OBJEDNATEL:
Plzeňské městské dopravní podniky, PMDP
Plzeňské městské dopravní podniky, a.s.
Denisovo nábřeží 920/12
301 00 Plzeň - Východní Předměstí

společnost "MP + MMD - Vozovna Slovany", společník 1:
METROPROJEKTPrahaa.s.
nám. I. P. Pavlova 2/1786
12000Praha2
tel.:+420296154105
www.metroprojekt.cz

společník 2:
MottMacDonaldCZ,spol.sr.o.
Národní 984/15
11000Praha1
tel.:+420221412800
www.mottmac.com

Soupravaa číslo:

HIP: Podpis:
Ing. Jan Kočí
tel.: **296154401**
Stupeň: **DPS**

Název a účel díla:
REKONSTRUKCEVOZOVNYSLOVANY
Plzeň, Slovanská alej 35

Zpracovatelský útvar:
S71
tel.: **+420296154158**
Vedoucí útvaru: Podpis:
Ing.JanKahuda

Název části díla:
E. Stavební část - stavební soubory
SOD I Objekty vrchní stavby (VST)
E.2TZB

E.E.2

Odpovědný projektant: Podpis:
Zdeněk Zvěděllík
Vypracoval: Podpis:
Zdeněk Zvěděllík
Útvar znak: **V202039** Datum: **052019**
Počet formátů: **5xA4** Měřítko: **-**

Název přílohy:
SO VST 10-06 Slaboproudé rozvody
BLOKOVÉ SCHÉMA

Změna: **-**
Číslo příl.: **003**

IČO: | 19 | 7246 | 006 | 05 | 07 | 06 |