


2.NP

TABULKA MÍSTNOSTÍ

SOD I - Objekty vrchní stavby (VST)

ČÍSLO	NÁZEV	SV (m)	PLOCHA (m²)	SKLADBA	NAŠLAPNÁ VRSTVA	SKLADBA	POVRCH STROPU	POVRCH STĚN	POZNÁMKA
Veřejné prostory a komunikace									
02.3	CHODBA	3,00		P9	SLUNUTÁ KERAMIKA	PG2	RKSTROVÝ POHLED HLINÍKOVÝ	BETON. STĚNA + OLEJOVÝ NÁTĚR DO V. 2m	
02.4	CHODBA	3,00		P9	SLUNUTÁ KERAMIKA	PG2	RKSTROVÝ POHLED HLINÍKOVÝ	OMÍTKA + VÝMALBA + OLEJOVÝ NÁTĚR DO V. 2m	
02.5	CHODBA	3,00		P9	SLUNUTÁ KERAMIKA	PG2	RKSTROVÝ POHLED HLINÍKOVÝ	OMÍTKA + VÝMALBA + OLEJOVÝ NÁTĚR DO V. 2m	
03	SCHODIŠTĚ 1.NP/2.NP	x		P13	SLUNUTÁ KERAMIKA	x	x	x	
Administrativní prostory									
20.1	KANCELÁŘ	3,00		P10	POVLAKOVÁ KRITINA	PG2	RKSTROVÝ POHLED HLINÍKOVÝ	OMÍTKA + VÝMALBA	
20.2	KANCELÁŘ	3,00		P10	POVLAKOVÁ KRITINA	PG2	RKSTROVÝ POHLED HLINÍKOVÝ	OMÍTKA + VÝMALBA	
20.3	KANCELÁŘ	3,00		P10	POVLAKOVÁ KRITINA	PG2	RKSTROVÝ POHLED HLINÍKOVÝ	OMÍTKA + VÝMALBA	
Pracovní prostory									
33	ODPOČÍNAKOVÁ MÍSTNOST	3,00		P10	POVLAKOVÁ KRITINA	PG2	RKSTROVÝ POHLED HLINÍKOVÝ	OMÍTKA + VÝMALBA	VČ. KUCHYŇSKÉ LINKY
Sociální zázemí									
40.3a	WC (MUŽI)	2,50		P8	SLUNUTÁ KERAMIKA	PG2	RKSTROVÝ POHLED HLINÍKOVÝ	TENKOSTĚNNÁ SLUNUTÁ KERAMIKA	
40.3b	WC - PISOVÁRY (MUŽI)	2,50		P8	SLUNUTÁ KERAMIKA	PG2	RKSTROVÝ POHLED HLINÍKOVÝ	TENKOSTĚNNÁ SLUNUTÁ KERAMIKA	
40.3c	WC - PŘEDSÍŇ	2,50		P8	SLUNUTÁ KERAMIKA	PG2	RKSTROVÝ POHLED HLINÍKOVÝ	TENKOSTĚNNÁ SLUNUTÁ KERAMIKA	
40.3d	WC (ŽENY)	2,50		P8	SLUNUTÁ KERAMIKA	PG2	RKSTROVÝ POHLED HLINÍKOVÝ	TENKOSTĚNNÁ SLUNUTÁ KERAMIKA	
40.4a	WC - PISOVÁRY (MUŽI)	2,50		P8	SLUNUTÁ KERAMIKA	PG2	RKSTROVÝ POHLED HLINÍKOVÝ	TENKOSTĚNNÁ SLUNUTÁ KERAMIKA	
40.4b	WC (MUŽI)	2,50		P8	SLUNUTÁ KERAMIKA	PG2	RKSTROVÝ POHLED HLINÍKOVÝ	TENKOSTĚNNÁ SLUNUTÁ KERAMIKA	
40.5	WC (ŽENY)	2,50		P8	SLUNUTÁ KERAMIKA	PG2	RKSTROVÝ POHLED HLINÍKOVÝ	TENKOSTĚNNÁ SLUNUTÁ KERAMIKA	
41.2	UMÝVÁRNA (MUŽI)	2,50		P8	SLUNUTÁ KERAMIKA	PG2	RKSTROVÝ POHLED HLINÍKOVÝ	TENKOSTĚNNÁ SLUNUTÁ KERAMIKA	
41.3	UMÝVÁRNA (ŽENY)	2,50		P8	SLUNUTÁ KERAMIKA	PG2	RKSTROVÝ POHLED HLINÍKOVÝ	TENKOSTĚNNÁ SLUNUTÁ KERAMIKA	
42.2	ŠATNA (MUŽI)	2,50		P10	POVLAKOVÁ KRITINA	PG2	RKSTROVÝ POHLED HLINÍKOVÝ	OMÍTKA + VÝMALBA	
43	ŠATNA (ŽENY)	2,50		P10	POVLAKOVÁ KRITINA	PG2	RKSTROVÝ POHLED HLINÍKOVÝ	OMÍTKA + VÝMALBA	
CELKOVÁ PLOCHA			180,29						

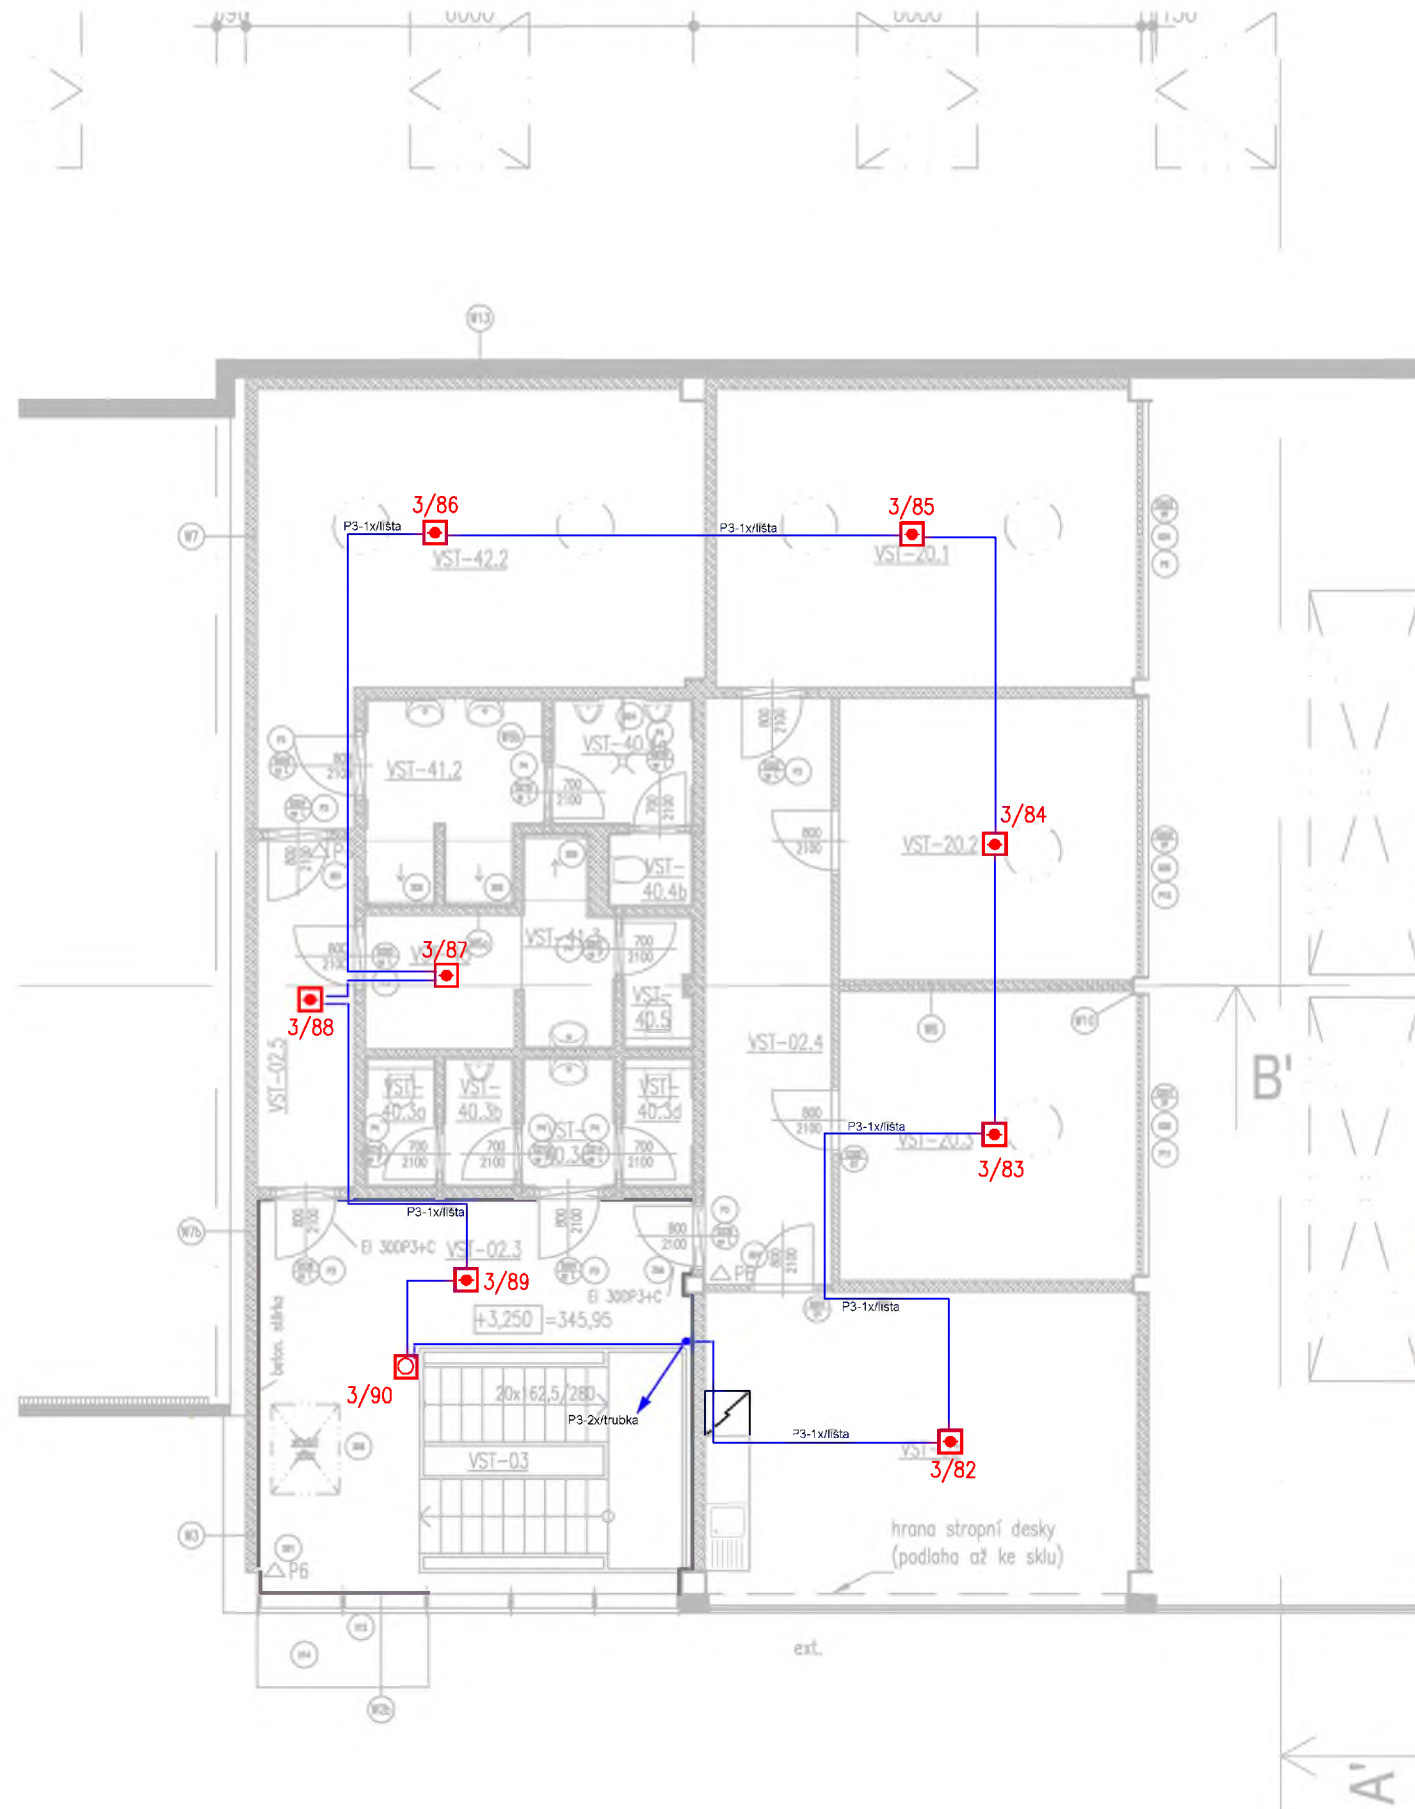

LEGENDA:

- USTŘEDNA EPS NEBO SIGNÁLNÍ TABLO
- AUTOMATICKÝ POZARNÍ HLASIC
- TLACITKOVÝ POZARNÍ HLASIC
- HOUKAČKA
- KABEL EPS (2x0,8) dle IEC 331

OBJEDNATEL:

Plzeňské městské dopravní podniky **PMDP**

Plzeňské městské dopravní podniky, a.s.
 Denisovo nábřeží 920/12
 301 00 Plzeň - Východní Předměstí

společnost "MP + MMD - Vozovna Slovány", společník 1:

METROPROJEKT Praha a.s.
 nám. I. P. Pavlova 2/1786
 120 00 Praha 2
 tel.: +420 296 154 105
 www.metroprojekt.cz

společník 2:

Mott MacDonald CZ, spol. s r.o.
 Národní 984/15
 110 00 Praha 1
 tel.: +420 221 412 800
 www.mottmac.com

Souprava číslo:

HIP: Ing. Jan Kočí *Kočí* Podpis: *Kočí* **REKONSTRUKCE VOZOVNY SLOVANY**
 tel.: 296 154 401
 Stupeň: **DPS**

Název a účel díla:
Plzeň, Slovanská alej 35

Zpracovatelský útvar: **S 71**
 tel.: +420 296 154 158

Název části díla:
E. Stavební část - stavební soubory SOD I Objekty vrchní stavby (VST) E.2 TZB

Vedoucí útvaru: Ing. Jan Kahuda *Kahuda* Podpis: *Kahuda*

Změna: **E. E.2**

Odpovědný projektant: **Ota Tesař** *Tesař* Podpis: *Tesař*

Vypracoval: **Ota Tesař** *Tesař* Podpis: *Tesař*

Skart. znak: **V20/2039** Datum: **11/2019**

Počet formátů: **xA4** Měřítko: **-** IČD: **19 7246 006 05 07 09**

Název přílohy:
SO VST 10-09 EPS 2.NP _ vestavek

Změna: **-**
 Číslo příl.: **004**