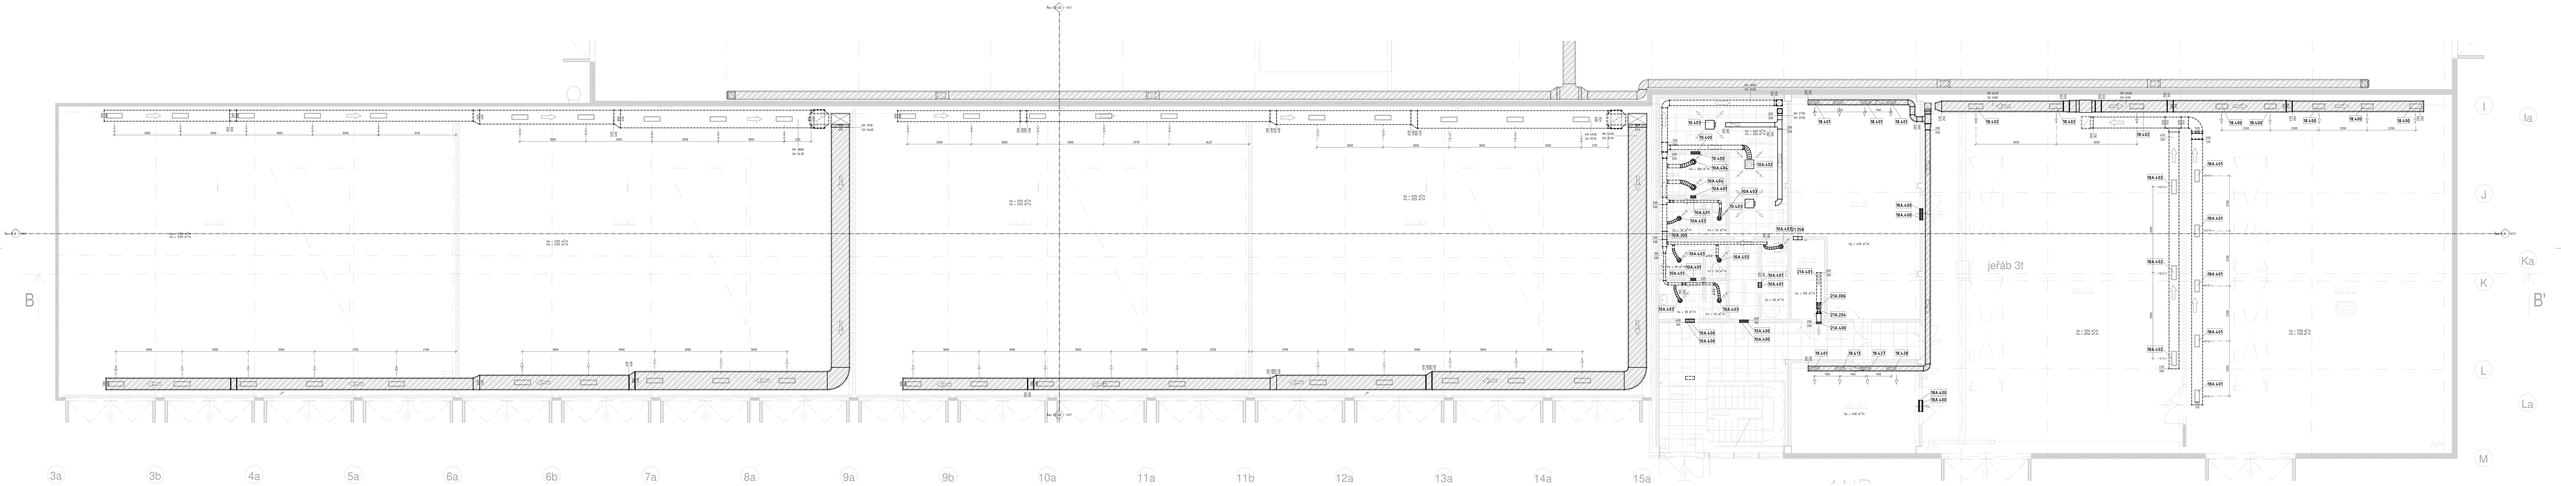

Tabulka prostorů VST - 9NP						
Číslo místnosti	Název	Plocha	Objem	Specifikovaný přívod vzduchu	Specifikovaný tok odváděného vzduchu	TEPLOTA PŘÍV VZDUCHU - ZIMA
VST - 30	Dílna	52 m^2	156,07 m^3	400 m^3/h	0 m^3/h	32 °C
VST - 31.1	Sklad/dílna	24 m^2	71,02 m^3	400 m^3/h	0 m^3/h	32 °C
VST - 31.2	Sklad/dílna	190 m^2	570,86 m^3	1250 m^3/h	2050 m^3/h	32 °C
VST - 31.3	Sklad/dílna	194 m^2	581,75 m^3	1750 m^3/h	1750 m^3/h	32 °C
VST - 34.1	Garáže NA	237 m^2	712,54 m^3	3125 m^3/h	3125 m^3/h	12 °C
VST - 34.2	Garáže NA	235 m^2	704,62 m^3	3125 m^3/h	3125 m^3/h	12 °C
VST - 34.3	Garáže NA	235 m^2	704,39 m^3	3125 m^3/h	3125 m^3/h	12 °C
VST - 34.4	Garáže NA	238 m^2	715,29 m^3	3125 m^3/h	3125 m^3/h	12 °C
VST - 40.1a	WC - pisoáry (mužů)	4 m^2	10,54 m^3	0 m^3/h	50 m^3/h	
VST - 40.1b	WC - předsíň	4 m^2	10,50 m^3	0 m^3/h	30 m^3/h	
VST - 40.1c	WC (ženy)	2 m^2	4,99 m^3	0 m^3/h	50 m^3/h	
VST - 40.1d	WC (mužů)	2 m^2	4,99 m^3	0 m^3/h	50 m^3/h	
VST - 40.2a	WC - pisoáry (mužů)	4 m^2	10,50 m^3	0 m^3/h	50 m^3/h	
VST - 40.2b	WC - (mužů)	2 m^2	4,99 m^3	0 m^3/h	50 m^3/h	
VST - 41.1	Umývárna (mužů)	6 m^2	17,39 m^3	0 m^3/h	300 m^3/h	
VST - 42.1	Šatna (mužů)	24 m^2	72,13 m^3	640 m^3/h	250 m^3/h	
VST - 44	Úklid	4 m^2	12,96 m^3	0 m^3/h	50 m^3/h	
VST - 59	Podružný rozvaděč	5 m^2	16,19 m^3	0 m^3/h	100 m^3/h	

LEGENDA

- VÝVODNÍ POTRUBÍ
- SEVNÍ POTRUBÍ

01-001 - MECHANICKÁ LAŠŤOVNÍ
02-001 - ZÁSUVKA DO ZÁSUVKOVÉ SKŘÍNĚ
03-001 - FLANEC_ELCOS
03-001 - FLANEC
04-001 - ZÁSUVKA
05-001 - PROTIPOŽÁRNÍ KLAPKY
05-001 - POŽÁRNÍ UZÁVĚRY UZÁVĚRY
06-001 - PŘECHODOVÝ ELEMENT/PRAMEN
08 - FLEXI POTRUBÍ
80 - ODLAČ POTRUBÍ
80 - ODLAČ_ZÁSUVKOVÝ
80 - ODLAČ_FLANŠOVÝ
80 - ODLAČ_POŽÁRNÍ KLAPKY
90 - POTRUBÍ_SPIRO
90 - POTRUBÍ_PRAMEŇ
90 - POTRUBÍ_SPIRO

ZNAČENÍ IZOLACÍ POTRUBÍ

- AKUSTICKÁ IZOLACE
- TEPELNÁ IZOLACE 40mm
- TEPELNÁ IZOLACE 30 PLESTIC 40mm
- TEPELNÁ IZOLACE KAUČUK 16mm
- TEPELNÁ IZOLACE KAUČUK 25mm
- POŽÁRNÍ IZOLACE 30min
- POŽÁRNÍ IZOLACE 90min

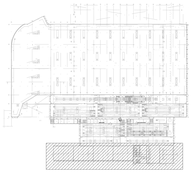

Objednatel: Plzeňské městské dopravní podniky	PMDP	Plzeňské městské dopravní podniky, a.s. Denisova nábřeží 920/12 301 00 Plzeň - Východní Předměstí	
Generální dodavatel: METROPROJEKT Praha a.s. nám. I. P. Pavlova 2/1786 120 00 Praha 2 tel.: +420 296 135 100 www.metroprojekt.cz	MOTT MACDONALD	Mott MacDonald CZ, spol. s r. o. Nerudova 584/13 110 00 Praha 1 tel.: +420 251 612 800 www.mottmacdonald.com	Zodpovědný projektant:
Hlavní inž.: Ing. Jan Kučí tel.: +420 296 134 401		REKONSTRUKCE VOZOVNY SLOVANY Plzeň, Slovanská alej 35	
Stupeň: DPS			
Hlavní projektant: Ing. Petr Zdeněk tel.: +420 296 134 406	1:40	E. Stavební část - stavební soubory SO0 I Provozně-administrativní budova (VST) E.2 TZB	E E.2
Hlavní inženýr projektu: Ing. Radoslav Pořízková	Podpis:	SO VST 10-02 VZT, chlazení Půdorys 1NP	
Číslo: V20-0269	Datum: 01/2019		
Číslo: 36 a Ad	Měřítko: 1:50		103

CS	TZ4E	DSK	DS	GT	G2