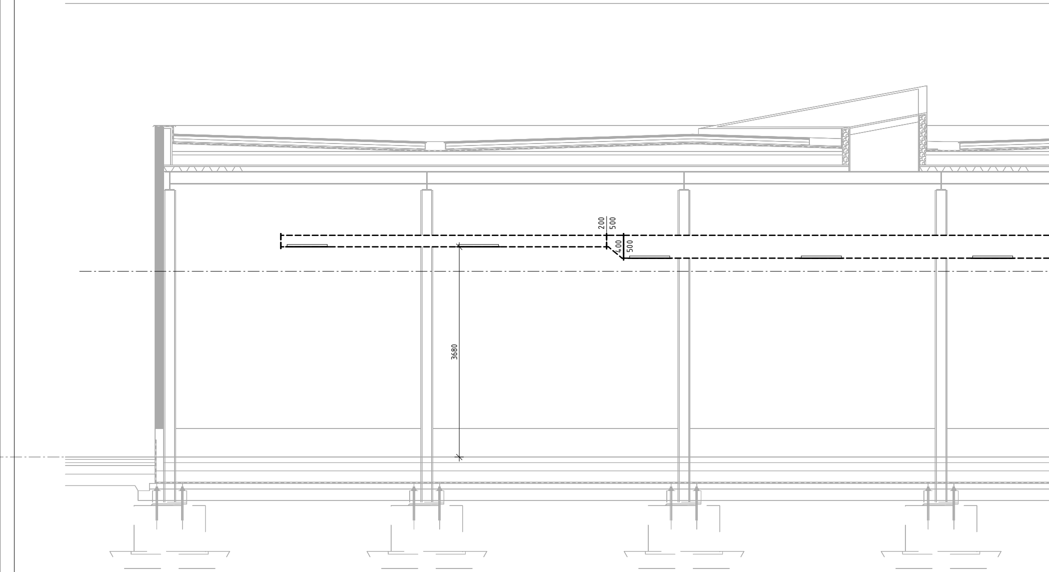
200
500
400
500
3680

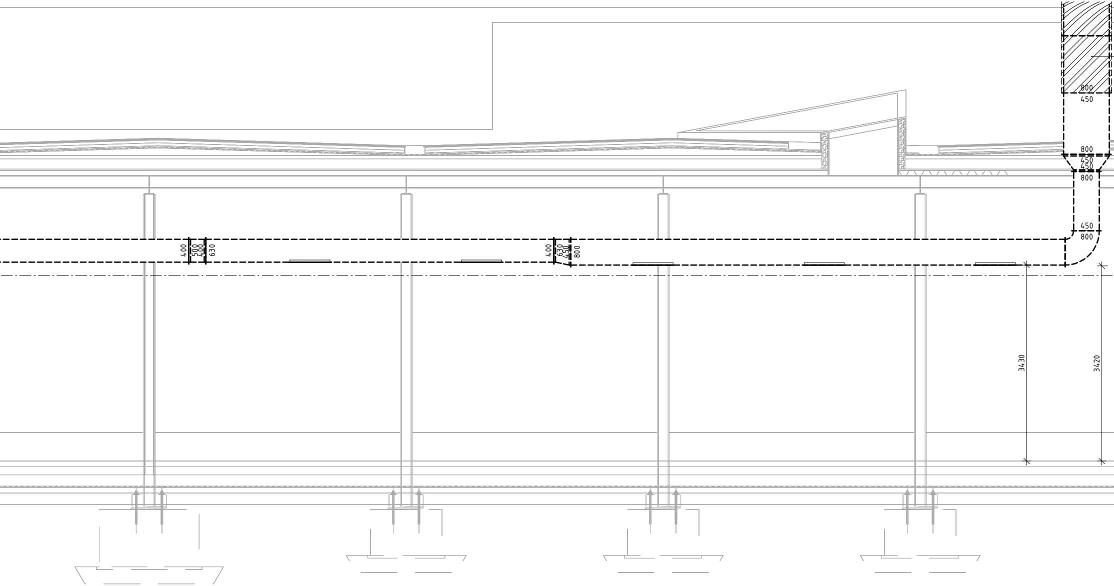
800
450
800
450
450
800
400
500
400
630
400
630
450
800
450
800
3430
3420

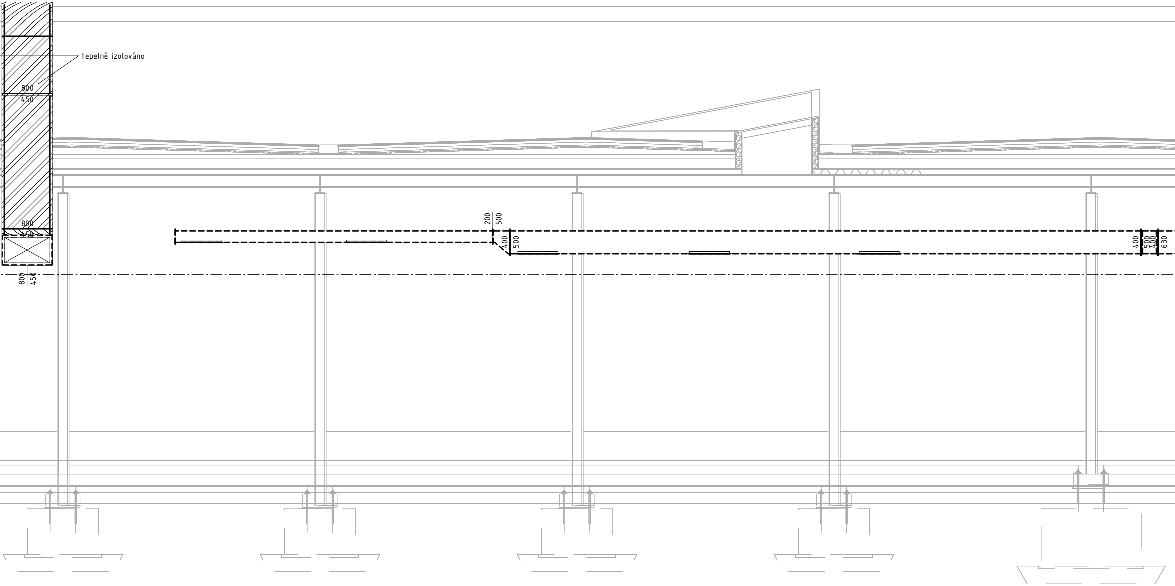
tepelně izolováno
800
450
800
450
800
450
200
500
400
500
400
500
400
630

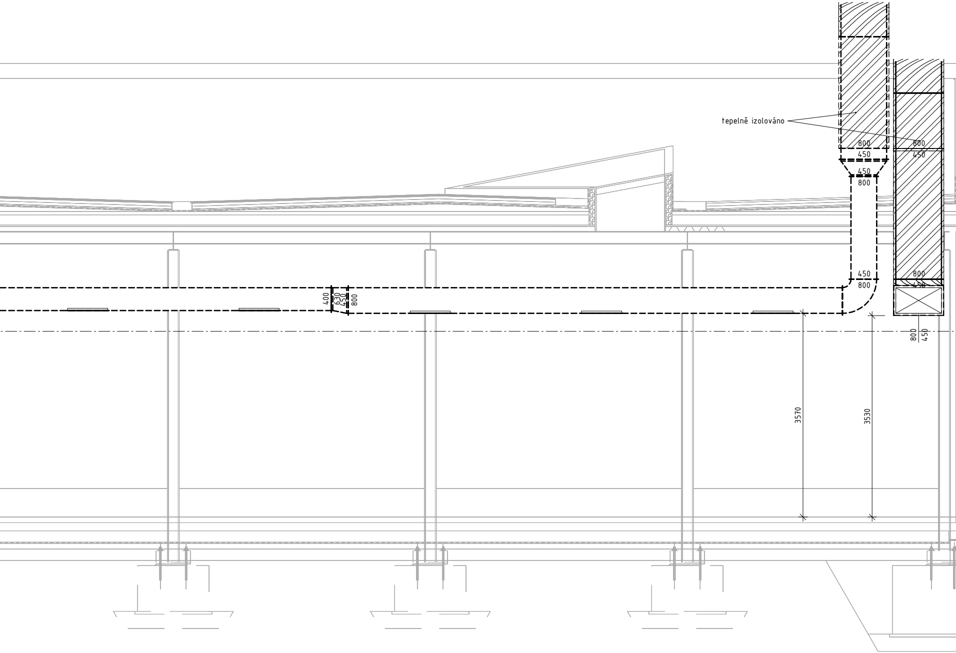
tepelně izolováno
800
450
800
450
450
800
400
630
450
800
450
800
800
450
800
450
3570
3530

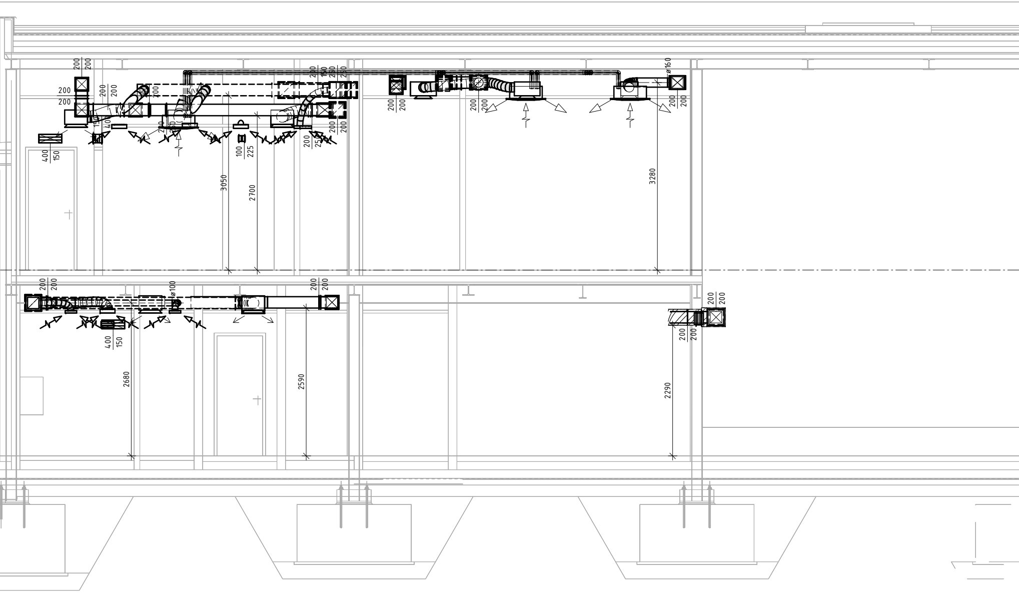
200
200
200
200
200
200
400
150
3050
2700
100
225
200
250
200
200
200
200
200
200
ø160
200
200
3280
200
200
ø100
200
200
400
150
2680
2590
200
200
200
200
2290

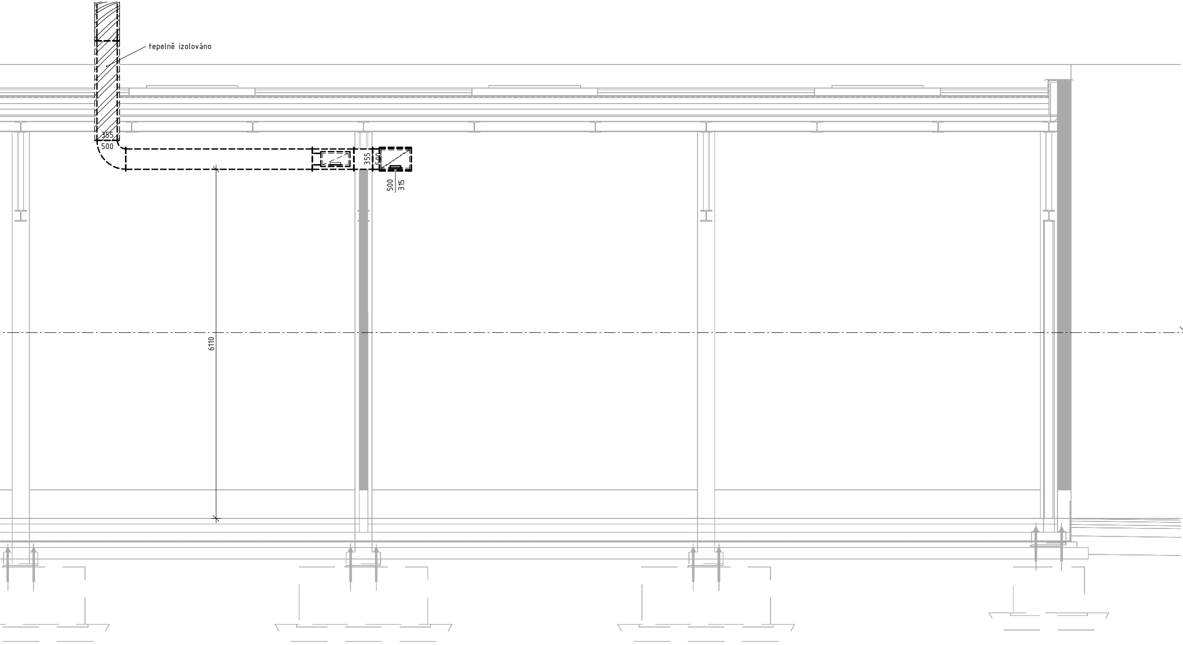
tepelně izolováno
355
500
355
500
500
315
6110

+3,250
2NP

DWG XREF
vypni v pohledu

LEGENDA

——— PŘÍVODNÍ POTRUBÍ

- - - - ODVODNÍ POTRUBÍ

001-009	MECHANICKÁ ZAŘÍZENÍ
010-099	PŘÍSLUŠENSTVÍ JEDNOTEK
100-149	TLUMIČE_VLOŽKY
150-199	TLUMIČE
200-299	REGULACE
300-349	PROTIPOŽÁRNÍ KLAPKY
350-399	POŽÁRNÍ STĚNOVÉ UZÁVĚRY
400-699	VÝUSTKY VZDUCHOTECHNIKY
700	FLEXI POTRUBÍ
800	IZOLACE POTRUBÍ
801	IZOLACE_PŘÍSLUŠENSTVÍ
802	IZOLACE_TVAROVKY
803	IZOLACE_POŽÁRNÍ KLAPKY
900	TRUBKY_CHLADIVOVÉ
950	POTRUBÍ_HRANATÉ
955	POTRUBÍ_SPIRO

ZNAČENÍ IZOLACÍ POTRUBÍ

▨	AKUSTICKÁ IZOLACE
▩	TEPELNÁ IZOLACE 40mm
▨	TEPELNÁ IZOLACE DO PLECHU 60mm
▽	TEPELNÁ IZOLACE KAUČUK 10mm
▦	TEPELNÁ IZOLACE KAUČUK 20mm
▨	POŽÁRNÍ IZOLACE 30min
▩	POŽÁRNÍ IZOLACE 90min

OBJEDNATEL:
Plzeňské městské dopravní podniky PMDP
Plzeňské městské dopravní podniky, a.s.
Denisovo nábřeží 920/12
301 00 Plzeň - Východní Předměstí

společnost "MP + MMD - Vozovna Slovany", společník 1:
METROPROJEKT
METROPROJEKT Praha a.s.
nám. I. P. Pavlova 2/1786
120 00 Praha 2
tel.: +420 296 154 105
www.metroprojekt.cz

společník 2:
M M MOTT MACDONALD
Mott MacDonald CZ, spol. s r. o.
Národní 984/15
110 00 Praha 1
tel.: +420 221 412 800
www.mottmac.com

Souprava číslo:

HIP: Podpis:
Ing. Jan Kočí
tel.: **+420 296 154 401**
Stupeň: **DPS**

Název a účel díla:
REKONSTRUKCE VOZOVNY SLOVANY
Plzeň, Slovanská alej 35

Zpracovatelský útvar: **S-80**
tel.: **+420 296 154 400**
Vedoucí útvaru: Podpis:
Ing. Jakub Huml

Název části díla:
E. Stavební část - stavební soubory
SOD I Provozně-administrativní budova (VST)
E.2 TZB

E
E.2

Odpovědný projektant: Podpis:
Vypracoval: Podpis:
Ing. Romana Peitlová

Název přílohy:
SO VST 10-02 VZT, chlazení
Řez B-B´

Změna:

Skart. znak:
Datum: **11/25/19**
Počet formátů: **13 x A4**
Měřítko: **1:50**
IČD:

Číslo příl.:
106