1.NP

TABULKA MÍSTNOSTÍ

SOD I - Objekty vrchní stavby (VST)

ČÍSLO	NÁZEV	SV [m]	PLOCHA [m²]	SKLADBA	NÁŠLAPNÁ VRSTVA	SKLADBA	POVRCH STROPU	POVRCH STĚN	POZNÁMKA
Veřejné prostory a komunikace									
01	VESTIBUL	2,70	23,96	P2, P2a	SLINUTÁ KERAMIKA[1] + ČISTÍCÍ ZÓNA	P02	RASTROVÝ PODHLED HLINÍKOVÝ	BETON, STĚRKA	
02.1	CHODBA	2,70	10,16	P6	LITÁ STĚRKA NA BÁZI CEMENTU	P02	RASTROVÝ PODHLED HLINÍKOVÝ	OMÍTKA + VÝMALBA + OLEJOVÝ NÁTĚR DO V. 2m	
02.2	CHODBA	2,70	4,74	P1	SLINUTÁ KERAMIKA[1]	P02	RASTROVÝ PODHLED HLINÍKOVÝ	OMÍTKA + VÝMALBA + OLEJOVÝ NÁTĚR DO V. 2m	
03	SCHODIŠTĚ 1.NP/2.NP	x	10,71	P13	SLINUTÁ KERAMIKA[1]	x	x	x	
Provozní prostory									
30	ŠKVNA	2,70	32,47	P6	LITÁ STĚRKA NA BÁZI CEMENTU	-	TRAPÉZOVÝ PLECH + OCEL. KCE	OMÍTKA + VÝMALBA	
31.1	SKLAD/DÍLNA	4,65	23,74	P6	LITÁ STĚRKA NA BÁZI CEMENTU	-	TRAPÉZOVÝ PLECH + OCEL. KCE	OMÍTKA + VÝMALBA	
31.2	SKLAD/DÍLNA	4,65	192,57	P6	LITÁ STĚRKA NA BÁZI CEMENTU	-	TRAPÉZOVÝ PLECH + OCEL. KCE	BETON, STĚRKA + PLECH *	* BETON, STĚRKA NA STĚNÁCH VÝSTAVKU
31.3	SKLAD/DÍLNA	4,65	196,33	P6	LITÁ STĚRKA NA BÁZI CEMENTU	-	TRAPÉZOVÝ PLECH + OCEL. KCE	PLECH	
34.1	GARÁŽ NA	5,00	237,92	P6a	LITÁ STĚRKA NA BÁZI CEMENTU ODOLNÁ VŮČI VOVNĚ JÍZDY	-	TRAPÉZOVÝ PLECH + OCEL. KCE	PLECH	
34.2	GARÁŽE NA	5,00	235,72	P6a	LITÁ STĚRKA NA BÁZI CEMENTU ODOLNÁ VŮČI VOVNĚ JÍZDY	-	TRAPÉZOVÝ PLECH + OCEL. KCE	PLECH	
34.3	GARÁŽE NA	5,00	235,71	P6a	LITÁ STĚRKA NA BÁZI CEMENTU ODOLNÁ VŮČI VOVNĚ JÍZDY	-	TRAPÉZOVÝ PLECH + OCEL. KCE	PLECH	
34.4	GARÁŽ NA	5,00	239,21	P6a	LITÁ STĚRKA NA BÁZI CEMENTU ODOLNÁ VŮČI VOVNĚ JÍZDY	-	TRAPÉZOVÝ PLECH + OCEL. KCE	PLECH	
Sociální zázemí									
40.1a	WC – PISOÁRY (MUŽI)	2,50	3,50	P1	SLINUTÁ KERAMIKA[1]	P02	RASTROVÝ PODHLED HLINÍKOVÝ	TONKOSTĚNNÁ SLINUTÁ KERAMIKA	
40.1b	WC – PŘÍSTĚNÓ	2,50	3,50	P1	SLINUTÁ KERAMIKA[1]	P02	RASTROVÝ PODHLED HLINÍKOVÝ	TONKOSTĚNNÁ SLINUTÁ KERAMIKA	
40.1c	WC (ŽENY)	2,50	1,66	P1	SLINUTÁ KERAMIKA[1]	P02	RASTROVÝ PODHLED HLINÍKOVÝ	TONKOSTĚNNÁ SLINUTÁ KERAMIKA	
40.1d	WC (MUŽI)	2,50	1,66	P1	SLINUTÁ KERAMIKA[1]	P02	RASTROVÝ PODHLED HLINÍKOVÝ	TONKOSTĚNNÁ SLINUTÁ KERAMIKA	
40.2a	WC – PISOÁRY (MUŽI)	2,50	3,50	P1	SLINUTÁ KERAMIKA[1]	P02	RASTROVÝ PODHLED HLINÍKOVÝ	TONKOSTĚNNÁ SLINUTÁ KERAMIKA	
40.2b	WC (MUŽI)	2,50	1,66	P1	SLINUTÁ KERAMIKA[1]	P02	RASTROVÝ PODHLED HLINÍKOVÝ	TONKOSTĚNNÁ SLINUTÁ KERAMIKA	
41.1	UMÝVÁRNA (MUŽI)	2,50	5,80	P1	SLINUTÁ KERAMIKA[1]	P02	RASTROVÝ PODHLED HLINÍKOVÝ	TONKOSTĚNNÁ SLINUTÁ KERAMIKA	
42.1	ŠATNA (MUŽI)	2,50	24,47	P4	POVALKOVÁ KRYTINA	P02	RASTROVÝ PODHLED HLINÍKOVÝ	OMÍTKA + VÝMALBA	
44	ÚKLID	2,50	4,29	P1	SLINUTÁ KERAMIKA[1]	P02	RASTROVÝ PODHLED HLINÍKOVÝ	TONKOSTĚNNÁ SLINUTÁ KERAMIKA	
Technologické zařízení									
59	PODRUŽNÝ ROZVADĚČ	2,50	3,40	P7	FU STĚRKA, NÁTĚR	P03	SDK + STĚRKA + VÝMALBA	OMÍTKA + VÝMALBA	
CELKOVÁ PLOCHA			1518,71						

SLINUTÁ KERAMIKA[1] – jedná se o dlažbu ze slinutých keramiky s tloušťkou 5÷6 mm (KDO/KDD) vložené ref. Torando Sand (hrubé)

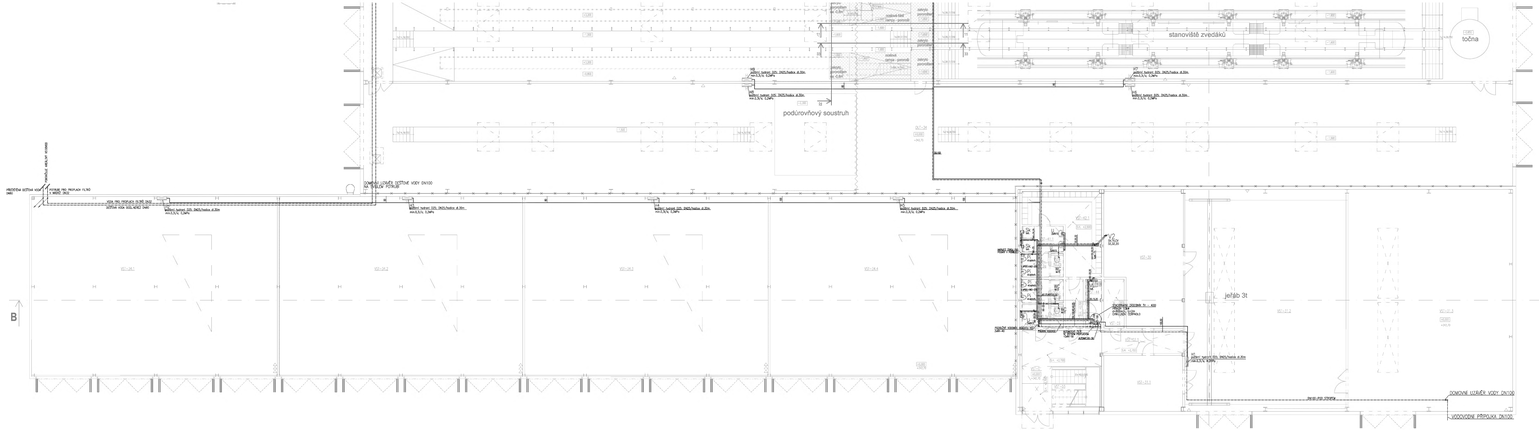

LEGENDA ROZVODŮ:

	STUDENÁ VODA
	TEPLÁ VODA
	TOPNÁ VODA
	CIRKULACE TUV
	OTÝPANÁ VODA

DIMENZE POUŽITÉHO POTRUBÍ

POTRUBÍ PRO ZÁSOBNÍ ROZVODY
MATERIÁL PLASTOVÉ POTRUBÍ CSN PR-ACO

POTRUBÍ DN	PŘ.PLÁŠŤ
16	2,0
20	2,0
25	2,3
32	2,9
40	3,7
50	4,6
63	5,8
75	6,8
90	8,2
110	10,0

tw – teplá vodovodní potrubí
c – cirkulace teplého potrubí
t – topného otopného potrubí

OTMAČKA ZNAMENÁ "TAK" V PŘ JE UVAŽOVÁNO JAKO VNITŘNÍ PRŮMĚR VODOVODNÍHO POTRUBÍ.

TLOUŠŤKA NAVLÉKACÍHO IZOLACE NA VODOVODNÍM POTRUBÍ

POTRUBÍ DN	IZOLACE DN
16	20
20	25
25	32
32	40
40	50
50	63
63	75
75	90
90	110
110	125

STOUPACÍ POTRUBÍ PROVÁDĚJÍ PŘÍSL. SPROP. A POZLAKU.
STOUPACÍ POTRUBÍ KLOTAJÍ PŘÍSL POZLAKU
STOUPACÍ POTRUBÍ ČISTÍ PŘÍSL SPROP.

LEGENDA:

U	UMÝVÁDLO
UMÝ	UMÝVÁNÍ
WC	SPLACHOVÁ MÍSA ZÁVĚSNÁ
PI	PISOÁR
D	PŘÍSL SOUBOR V RÁMCI KUCHYNĚ
SX	SPROCHOVÝ KOUT
BI	BIDET
VL	VÝLEVKA
MÍ	MÍSA MEDICÍNSKÁ
VÝ	POŠLAPOVÁ VÝVEST – NEREZOVÁ MŘÍŽKA
Konč.	KONCOVKY
PV	PROTIŠUMOVÁ VENTIL
Z	ZÁSUVKA
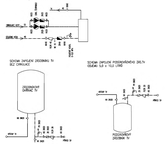
Schema zapojení zásobníku 3t