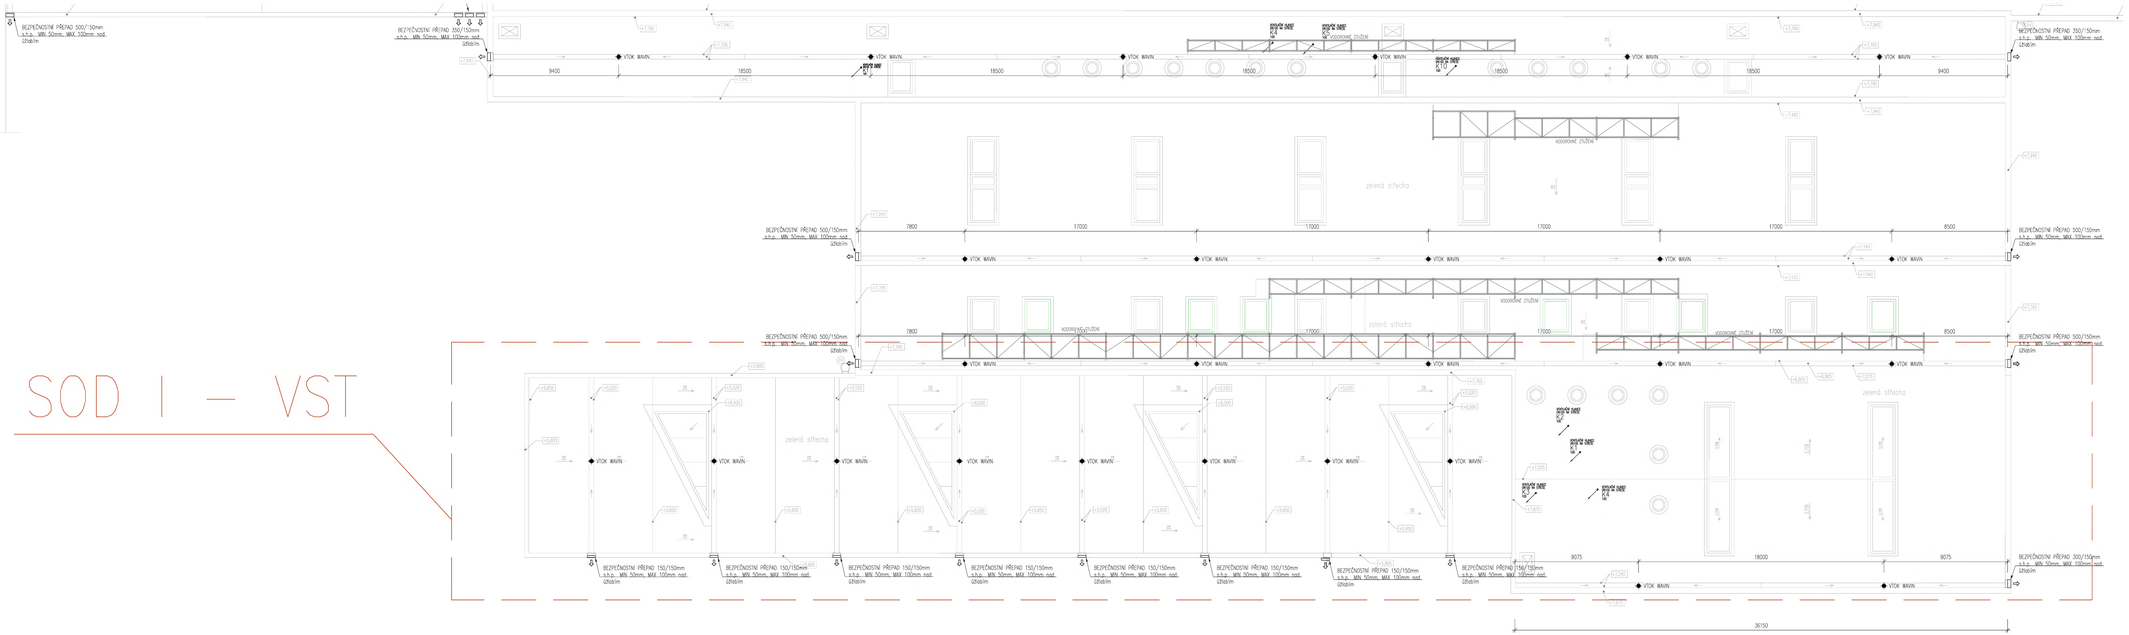

OBJEDNATEL:
Plzeňské městské dopravní podniky
PMDP
Plzeňské městské dopravní podniky, a.s.
Denisovo nábřeží 920/12
301 00 Plzeň - Východní Předměstí

ZPRACOVATEL: "MP + MMD - Velkovina Strasny" SDRUŽENÍ
METROPROJEKT Praha a.s.
Sen. I. P. Pavlova 2177/8
120 00 Praha 2
tel.: +420 296 154 105
www.metroprojekt.cz

SPOLUPRACE 2:
M
Mott MacDonald CZ, spol. s r.o.
Nárožní blok15
110 00 Praha 1
tel.: +420 221 412 800
MOTT MACDONALD www.mottmac.com

Revizní číslo:

Zodp.: Ing. Jan Kočí
tel.: 296 154 401
Razítko: DPS

Podpis / Název a číslo díla:
REKONSTRUKCE VOZOVNY SLOVANY
Plzeň, Slovanská alej 35

Zpracovatelský úsek:
tel.: +420 296 154 400
S 80

Název části díla:
E. Stavební část - stavební soubory
SOD I Objekty vrchní stavby (VST)
E.2 TZB

E.
E.2

Vedoucí úseku: Ing. Jakub Musil
Podpis:

Odpovědný projektant: Ing. Martina NYČOVÁ
Podpis:
Vypracoval: Ing. Martina NYČOVÁ
Podpis:

Název přílohy:
SO VST 10-01 ZTI
Půdorys střechy - kanalizace

Číslo:
-
Část pl.:

Stupeň: V20/2019
Datum: 11/2019
Formát: 18x44
Měřítko: 1:100
CD: 19 7246 006 05 07 01

006