


ČPÚ - POUŽÍJ
VZDÁLENOSTI ŠACHET
OZNAČENÍ ŠACHET

SMĚROVÉ POMĚRY


MĚŘITKA 1:100/100

FOJIA-HA 1.NP
14.30

K10

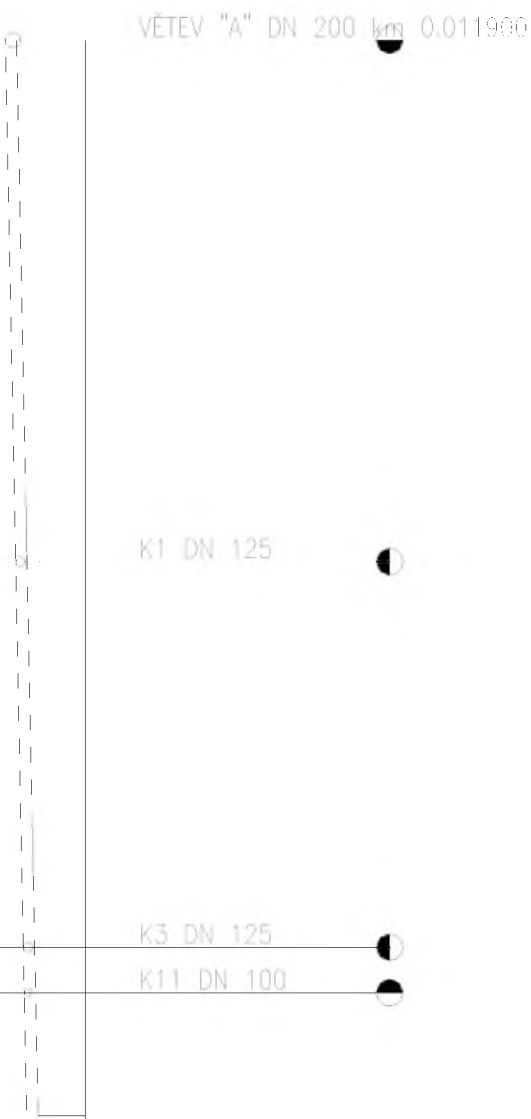

KÓTA UPRAVENÉHO TERÉNU
KÓTA HRUBÝCH TERÉNNÍCH ÚPRAV
HLoubKA VYKOPU
KÓTA VYKOPU
HLoubKA DNa POTRUBÍ
KÓTA PŮVODNÍHO TERÉNU
SROVNÁVACÍ ROVINA
STANIČENÍ [km/m]
PROFIL [mm]-MATERIAL-CÍLKA[m]
SKLON[promile]-DELKA[m]
ULOŽENÍ

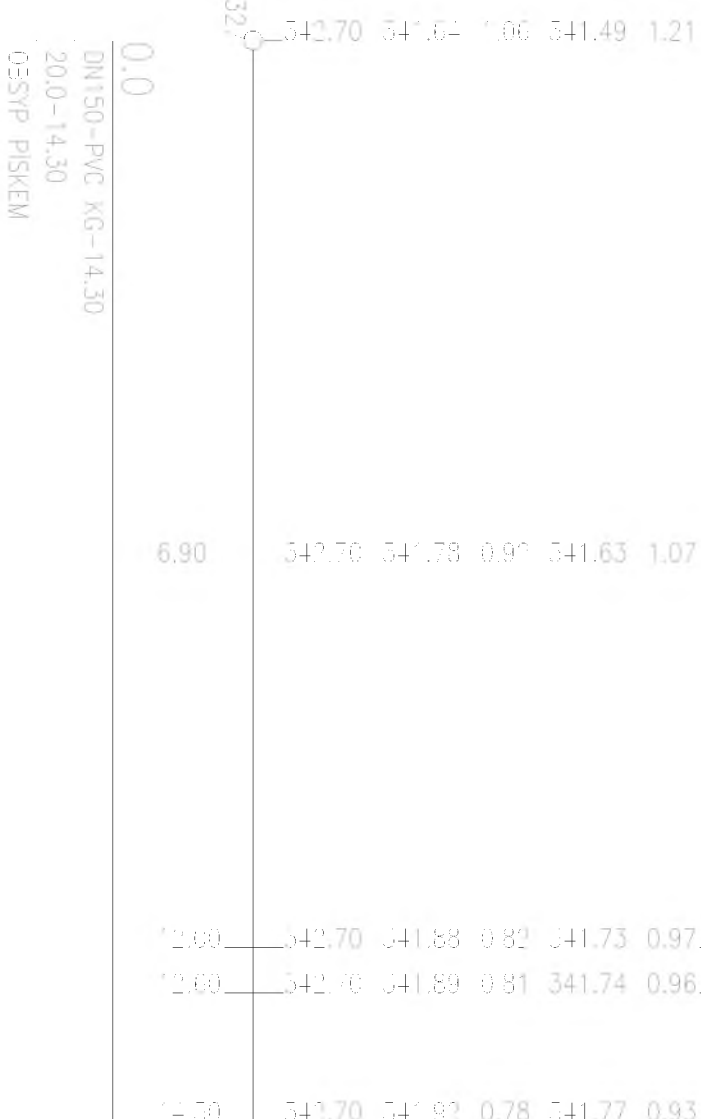

OBJEDNATEL:
Plzeňské městské dopravní podniky
Plzeňské městské dopravní podniky, a.s.
Denisovo nábřeží 920/12
301 00 Plzeň - Východní Předměstí

společnost "MP + MMD - Vozovna Slovany", společník 1:
METROPROJEKT Praha a.s.
nám. I. P. Pavlova 2/1786
120 00 Praha 2
tel.: +420 296 154 105
METROPROJEKT www.metroprojekt.cz

společník 2:
MOTT MACDONALD CZ, spol. s r.o.
Národní 984/15
110 00 Praha 1
tel.: +420 221 412 800
www.mottnac.com

Souprava číslo:

HIP: **Ing. Jan Kočí** Podpis: *Kočí* Název a účel díla:
tel.: **296 154 401**
Služeň: **DPS**

REKONSTRUKCE VOZOVNY SLOVANY
Plzeň, Slovanská alej 35

Zpracovatelský útvár: **S 80** Název části díla:
tel.: **+420 296 154 400**
Vedoucí útváru: **Ing. Jakub Huml** Podpis: *Huml*
E. Stavební část - stavební soubory
SOD I Objekty vrchní stavby (VST)
E.2 TZB

Odpovědný projektant: **Ing. Martina NÝČOVÁ** Podpis: *Nýčová* Název přílohy:
Výpracoval: **Ing. Martina NÝČOVÁ** Podpis: *Nýčová*
Start znak: **V20/2039** Datum: **11/2019**
Poděl: **2xA4** Měřítko: **1:100/100** IČD: **19 7246 006 05 07 01** Změna:
formátů: **2xA4** **SO VST 10-01 ZTI**
Podélný profil větev "B" Číslo příl.: **008**