


RŠ<sup>1</sup>  
Ø1000, POKLOP Ø600mm

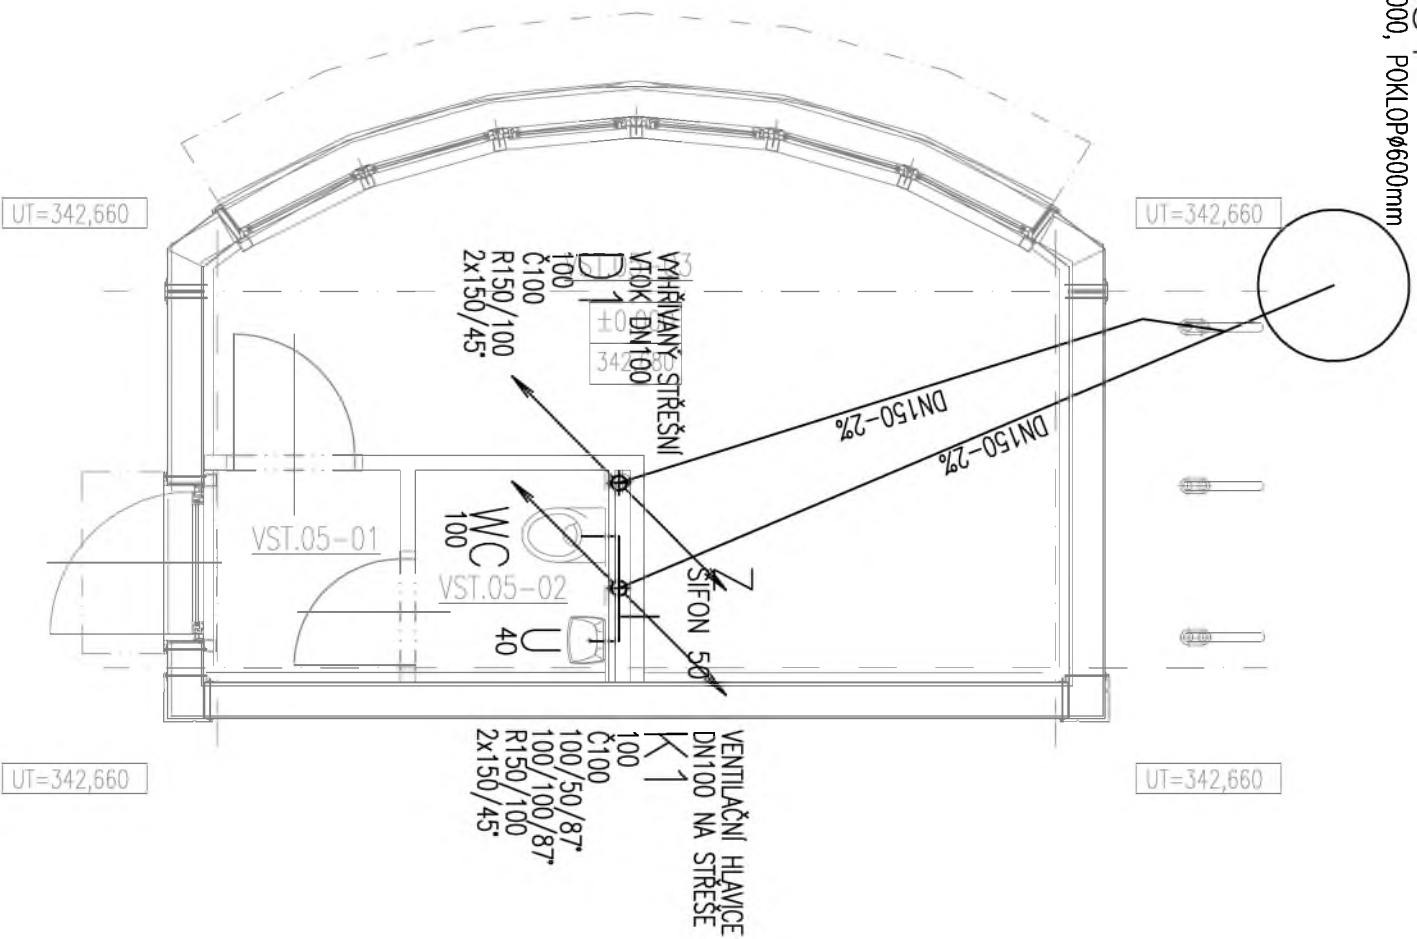

OBJEDNATEL:  
**Plzeňské městské  
dopravní podniky**



**Plzeňské městské dopravní podniky, a.s.**  
Denisovo nábřeží 920/12  
301 00 Plzeň - Východní Předměstí

společnost "MP + MMID - Vozovna Slovany", společník 1:

**METROPROJEKT Praha a.s.**

nám. I. P. Pavlova 2/1786  
120 00 Praha 2

tel.: +420 296 154 105

METROPROJEKT www.metroprojekt.cz

společník 2:

**M**

**Mott MacDonald CZ, spol. s r.o.**

Národní 984/15  
110 00 Praha 1

**M**  
tel.: +420 221 412 800

**MOTT**  
**MACDONALD** www.mottmac.com

Souprava číslo:

HIP: \_\_\_\_\_  
Podpis:   
**Ing. Jan Kočí**  
tel.: **296 154 401**  
Služeň: **DSP**

Název a účel díla:

**REKONSTRUKCE VOZOVNY SLOVANY**  
**Plzeň, Slovanská alej 35**

Zpracovatelský úvár: \_\_\_\_\_  
Podpis:   
**Ing. Jakub Huml**  
tel.: **+420 296 154 400**  
**S 80**

Název části díla:

**E. Stavební část - stavební soubory**  
**SOD I Objekty vrchní stavby (VST)**  
**E.2 TZB**

**E.**  
**E.2**

Odpovědný projektant:

**Ing. Martina NYČOVÁ**

Podpis:

Vypracoval:

**Ing. Martina NYČOVÁ**

Podpis:

Název přílohy:

**SO VST 10-01 ZTI**

Změna:

-

Štart  
zřekl: **V20/2039** Datum: **11/2019**  
Počet  
tomátů: **2xA4** Měřtko: **1:50**

ČD:

**18**

**7246**

**005**

**05**

**07**

**01**

Číslo příl.:

**009**