LEGENDA SILNOPROUDU:

- Zásuvka jednonásobná 230V/16A
- Zásuvka jednonásobná 230V/16A, vyšší krytí
- Zásuvka jednonásobná 230V/16A, s 3. stupněm ochrany proti přepětí
- Zásuvka jednonásobná 230V/16A, chráněná proti přepětí
- Zásuvka 400V/16A
- Zásuvková skříň (nápln dle typu):
  ZS1: 1x 400V/16A, 2x 230V/16A
  ZS2: 1x 400V/32A, 1x 400V/16A, 2x 230V/16A
- Vývod jednofázový/trojfázový (všeobecně)
- Vývod jednofázový (trafo cooávkou technologie)
- Ovládání ventilátoru s doběhovým relé
- Třípólový vypínač
- V — Napájecí vývod pro ventilátor
- M — Napájecí vývod pro el. pohon (všeobecně)
- Napájecí vývod pro ohřívač TUV
- Napájecí vývod pro venkovní chladící jednotku
- FCU — Napájecí vývod pro fancoil
- PU, PK — Napájecí vývod pro požární uzávěr / klapku
- Napájecí vývod pro výhřev střešního vtoku
- Tlačítko pro nouzové vypnutí elektroinstalace
- Ochranné pospojení
- Rozvaděč silnoproudu (coodávka silnoproudu)
- Rozvaděč (coodávka technologie)
- Kabelová trasa silnoproudu – vedeno v kabelovém žlabu:
  - ZP 200x100 – ocelpletovém (šířka x výška)
  - ZM 100x50 – mřížovém (šířka x výška)
  - ZF 200x60 – s funkcí při požáru (šířka x výška)

Proudová soustava a napětí:
- 3fPEN, 400/230V, 50Hz, TN-C
- 3fNPE, 400/230V, 50Hz, TN-S

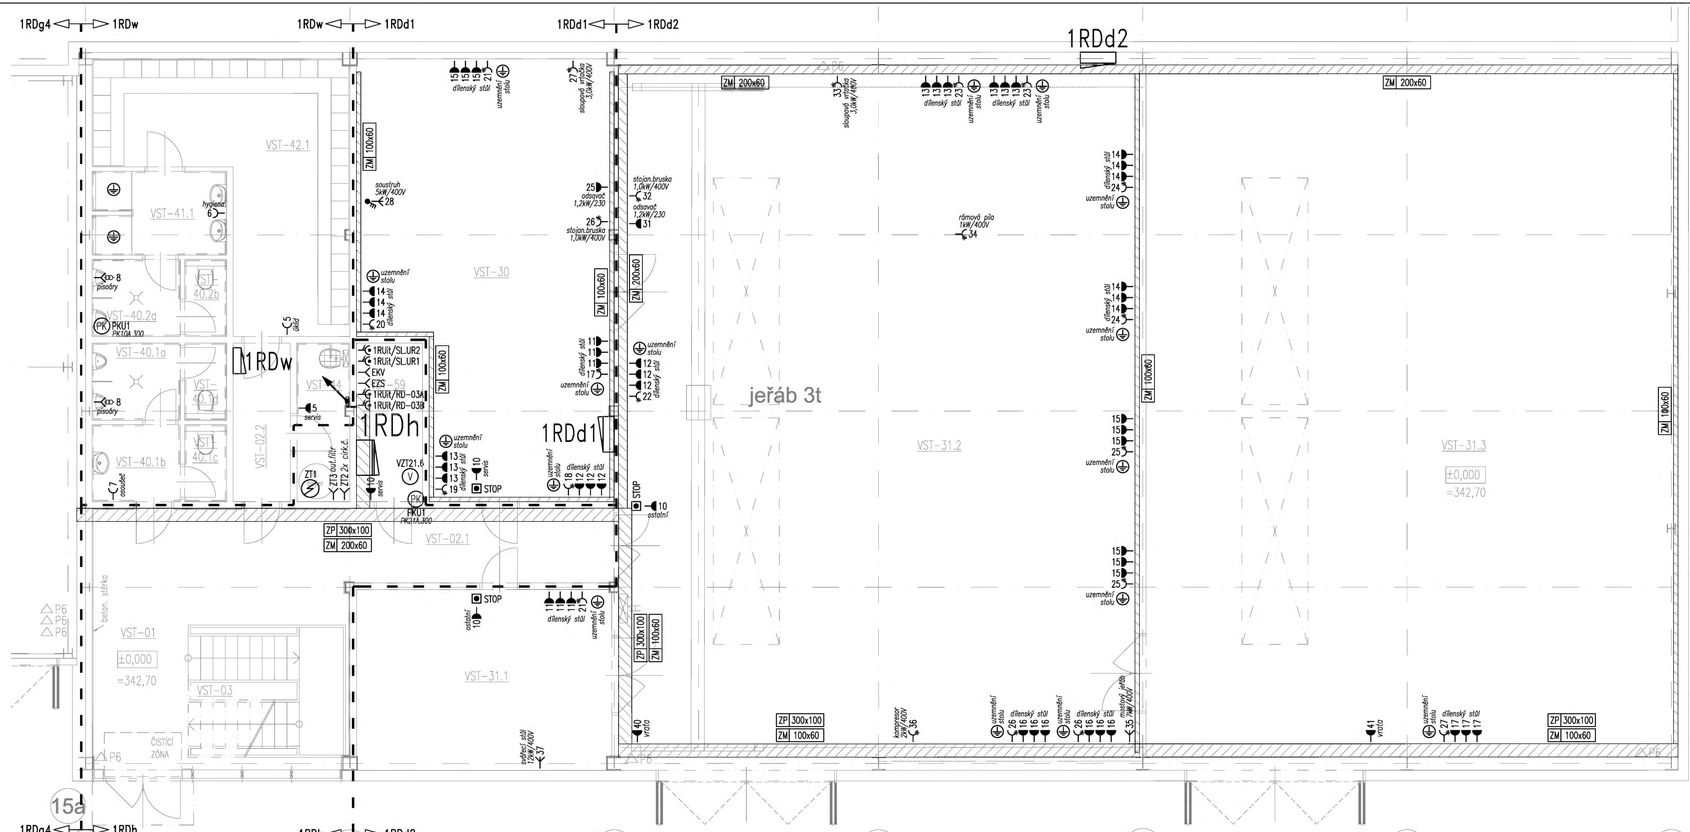

TABULKA MÍSTNOSTÍ

SOD I - Objekty vrchní stavby (VST)

Číslo	NÁZEV	SV [m]	PODLAHA [m²]	POVRCH STROPU
Nadzemní podlaží s terénem				
01	VSTUP	2,30	17,94	BETONOVÝ POVLAK S VSYP. SCHR.
02.1	CHODBA	2,34	18,90	BETONOVÝ POVLAK S VSYP. SCHR.
02.2	CHODBA	2,20	4,74	BETONOVÝ POVLAK S VSYP. SCHR.
03	SCHODIŠTĚ 1.NP/2.NP	x	10,71	x
Provozní prostory				
04	SÁLA	3,79	50,47	TRAPÉZOVÝ PLECH S VSYP. SCHR.
21.1	SKLADOVÁNÍ	6,85	23,74	TRAPÉZOVÝ PLECH S VSYP. SCHR.
21.2	SKLADOVÁNÍ	6,85	150,51	TRAPÉZOVÝ PLECH S VSYP. SCHR.
21.3	SKLADOVÁNÍ	6,85	195,72	TRAPÉZOVÝ PLECH S VSYP. SCHR.
Soubor staveb				
40.1a	WC - PÍSOÁRY (MUŽI)	2,50	3,50	BETONOVÝ POVRCH S ASFALTEM
40.1b	WC - PŘEDSÍŇ	2,50	2,50	BETONOVÝ POVRCH S ASFALTEM
40.1c	WC (ŽENY)	2,50	1,80	BETONOVÝ POVRCH S ASFALTEM
40.2a	WC (MUŽI)	2,50	1,80	BETONOVÝ POVRCH S ASFALTEM
40.2b	WC - PÍSOÁRY (MUŽI)	2,50	3,50	BETONOVÝ POVRCH S ASFALTEM
40.2c	WC (MUŽI)	2,50	1,80	BETONOVÝ POVRCH S ASFALTEM
41.1	UKLÍZEČKA (MUŽI)	2,50	3,80	BETONOVÝ POVRCH S ASFALTEM
42.1	ŠATNA (MUŽI)	2,50	74,41	BETONOVÝ POVRCH S ASFALTEM
44	ÚKLID	2,50	9,39	BETONOVÝ POVRCH S ASFALTEM
Technologické zařízení				
99	PROSTŘEDÍ NEUVEDENÉ	2,50	3,40	SDK + OTĚRU + PŘMALBA

OBJEDNATEL:
Plzeňské městské dopravní podniky — PMDP
Plzeňské městské dopravní podniky, a.s.
Denisovo nábřeží 920/12
301 00 Plzeň - Východní Předměstí

společnost "MP + MMD - Vozovna Slovany", společník 1:
METROPROJEKT Praha a.s.
nám. I. P. Pavlova 2/1786
120 00 Praha 2
tel.: +420 296 154 105
www.metroprojekt.cz

společník 2:
MOTT MACDONALD CZ, spol. s r.o.
Národní 984/15
110 00 Praha 1
tel.: +420 221 412 800
www.mottmac.com

Soupisové číslo:

HIP: Ing. Jan Kočí — Podpis:
tel.: 296 154 401
Stupeň: DPS

Zpracovatelský útvar: S 71
tel.: +420 296 154 158
Vedoucí útvaru: Ing. Jan Kahuda — Podpis:

Odpovědný projektant: Ing. Radek Procházka — Podpis:
Vypracoval: Davíd Janura — Podpis:

Stupeň dok.: V20/2039 — Datum: 11/2019
Počet formátů: 12x A4 — Měřítko: 1:50

Název části díla:
REKONSTRUKCE VOZOVNY SLOVANY
Plzeň, Slovanská alej 35

Název části díla:
E. Stavební část - stavební soubory
SOD I Objekty vrchní stavby (VST)
E.2 TZB
E. E.2

Název přílohy:
SO VST 10-04 Silnoproudé rozvody
SO VST 10-05 Osvětlení
1.NP (TECH): dílny, zázemí

Změna: -
Číslo příl.: 201

IČO: 19 | 7246 | 006 | 05 | 07 | 04-05