


2.NP

TABULKA MÍSTNOSTÍ

SOD I - Objekty vrchní stavby (VST)

ČÍSLO	NÁZEV	SV (m)	PLOCHA (m²)	SKLADBA	NAŠLAPNÁ VRSTVA	SKLADBA	POVRCH STROPU	POVRCH STĚN	POZNÁMKA	
Veřejné prostory a komunikace										
02.3	CHODBA	3,00		P9	SLUNUTÁ KERAMIKA	PG2	RKSTROVÝ POHLED HLINÍKOVÝ	BETON. STĚNA + OLEJOVÝ NÁTĚR DO V. 2m		
02.4	CHODBA	3,00		P9	SLUNUTÁ KERAMIKA	PG2	RKSTROVÝ POHLED HLINÍKOVÝ	OMÍTKA + VÝMALBA + OLEJOVÝ NÁTĚR DO V. 2m		
02.5	CHODBA	3,00		P9	SLUNUTÁ KERAMIKA	PG2	RKSTROVÝ POHLED HLINÍKOVÝ	OMÍTKA + VÝMALBA + OLEJOVÝ NÁTĚR DO V. 2m		
03	SCHODIŠTĚ 1.NP/2.NP	x		P13	SLUNUTÁ KERAMIKA	x	x	x		
Administrativní prostory										
20.1	KANCELÁŘ	3,00		P10	POVLAKOVÁ KRITINA	PG2	RKSTROVÝ POHLED HLINÍKOVÝ	OMÍTKA + VÝMALBA		
20.2	KANCELÁŘ	3,00		P10	POVLAKOVÁ KRITINA	PG2	RKSTROVÝ POHLED HLINÍKOVÝ	OMÍTKA + VÝMALBA		
20.3	KANCELÁŘ	3,00		P10	POVLAKOVÁ KRITINA	PG2	RKSTROVÝ POHLED HLINÍKOVÝ	OMÍTKA + VÝMALBA		
Pracovní prostory										
33	ODPOČÍNAKOVÁ MÍSTNOST	3,00		P10	POVLAKOVÁ KRITINA	PG2	RKSTROVÝ POHLED HLINÍKOVÝ	OMÍTKA + VÝMALBA	VČ. KUCHYŇSKÉ LINKY	
Sociální zázemí										
40.3a	WC (MUŽI)	2,50		P8	SLUNUTÁ KERAMIKA	PG2	RKSTROVÝ POHLED HLINÍKOVÝ	TENKOSTĚNNÁ SLUNUTÁ KERAMIKA		
40.3b	WC - PISOVÁRY (MUŽI)	2,50		P8	SLUNUTÁ KERAMIKA	PG2	RKSTROVÝ POHLED HLINÍKOVÝ	TENKOSTĚNNÁ SLUNUTÁ KERAMIKA		
40.3c	WC - PŘEDSÍŇ	2,50		P8	SLUNUTÁ KERAMIKA	PG2	RKSTROVÝ POHLED HLINÍKOVÝ	TENKOSTĚNNÁ SLUNUTÁ KERAMIKA		
40.3d	WC (ŽENY)	2,50		P8	SLUNUTÁ KERAMIKA	PG2	RKSTROVÝ POHLED HLINÍKOVÝ	TENKOSTĚNNÁ SLUNUTÁ KERAMIKA		
40.4a	WC - PISOVÁRY (MUŽI)	2,50		P8	SLUNUTÁ KERAMIKA	PG2	RKSTROVÝ POHLED HLINÍKOVÝ	TENKOSTĚNNÁ SLUNUTÁ KERAMIKA		
40.4b	WC (MUŽI)	2,50		P8	SLUNUTÁ KERAMIKA	PG2	RKSTROVÝ POHLED HLINÍKOVÝ	TENKOSTĚNNÁ SLUNUTÁ KERAMIKA		
40.5	WC (ŽENY)	2,50		P8	SLUNUTÁ KERAMIKA	PG2	RKSTROVÝ POHLED HLINÍKOVÝ	TENKOSTĚNNÁ SLUNUTÁ KERAMIKA		
41.2	UMÝVÁRNA (MUŽI)	2,50		P8	SLUNUTÁ KERAMIKA	PG2	RKSTROVÝ POHLED HLINÍKOVÝ	TENKOSTĚNNÁ SLUNUTÁ KERAMIKA		
41.3	UMÝVÁRNA (ŽENY)	2,50		P8	SLUNUTÁ KERAMIKA	PG2	RKSTROVÝ POHLED HLINÍKOVÝ	TENKOSTĚNNÁ SLUNUTÁ KERAMIKA		
42.2	ŠATNA (MUŽI)	2,50		P10	POVLAKOVÁ KRITINA	PG2	RKSTROVÝ POHLED HLINÍKOVÝ	OMÍTKA + VÝMALBA		
43	ŠATNA (ŽENY)	2,50		P10	POVLAKOVÁ KRITINA	PG2	RKSTROVÝ POHLED HLINÍKOVÝ	OMÍTKA + VÝMALBA		
CELKOVÁ PLOCHA			180,29							

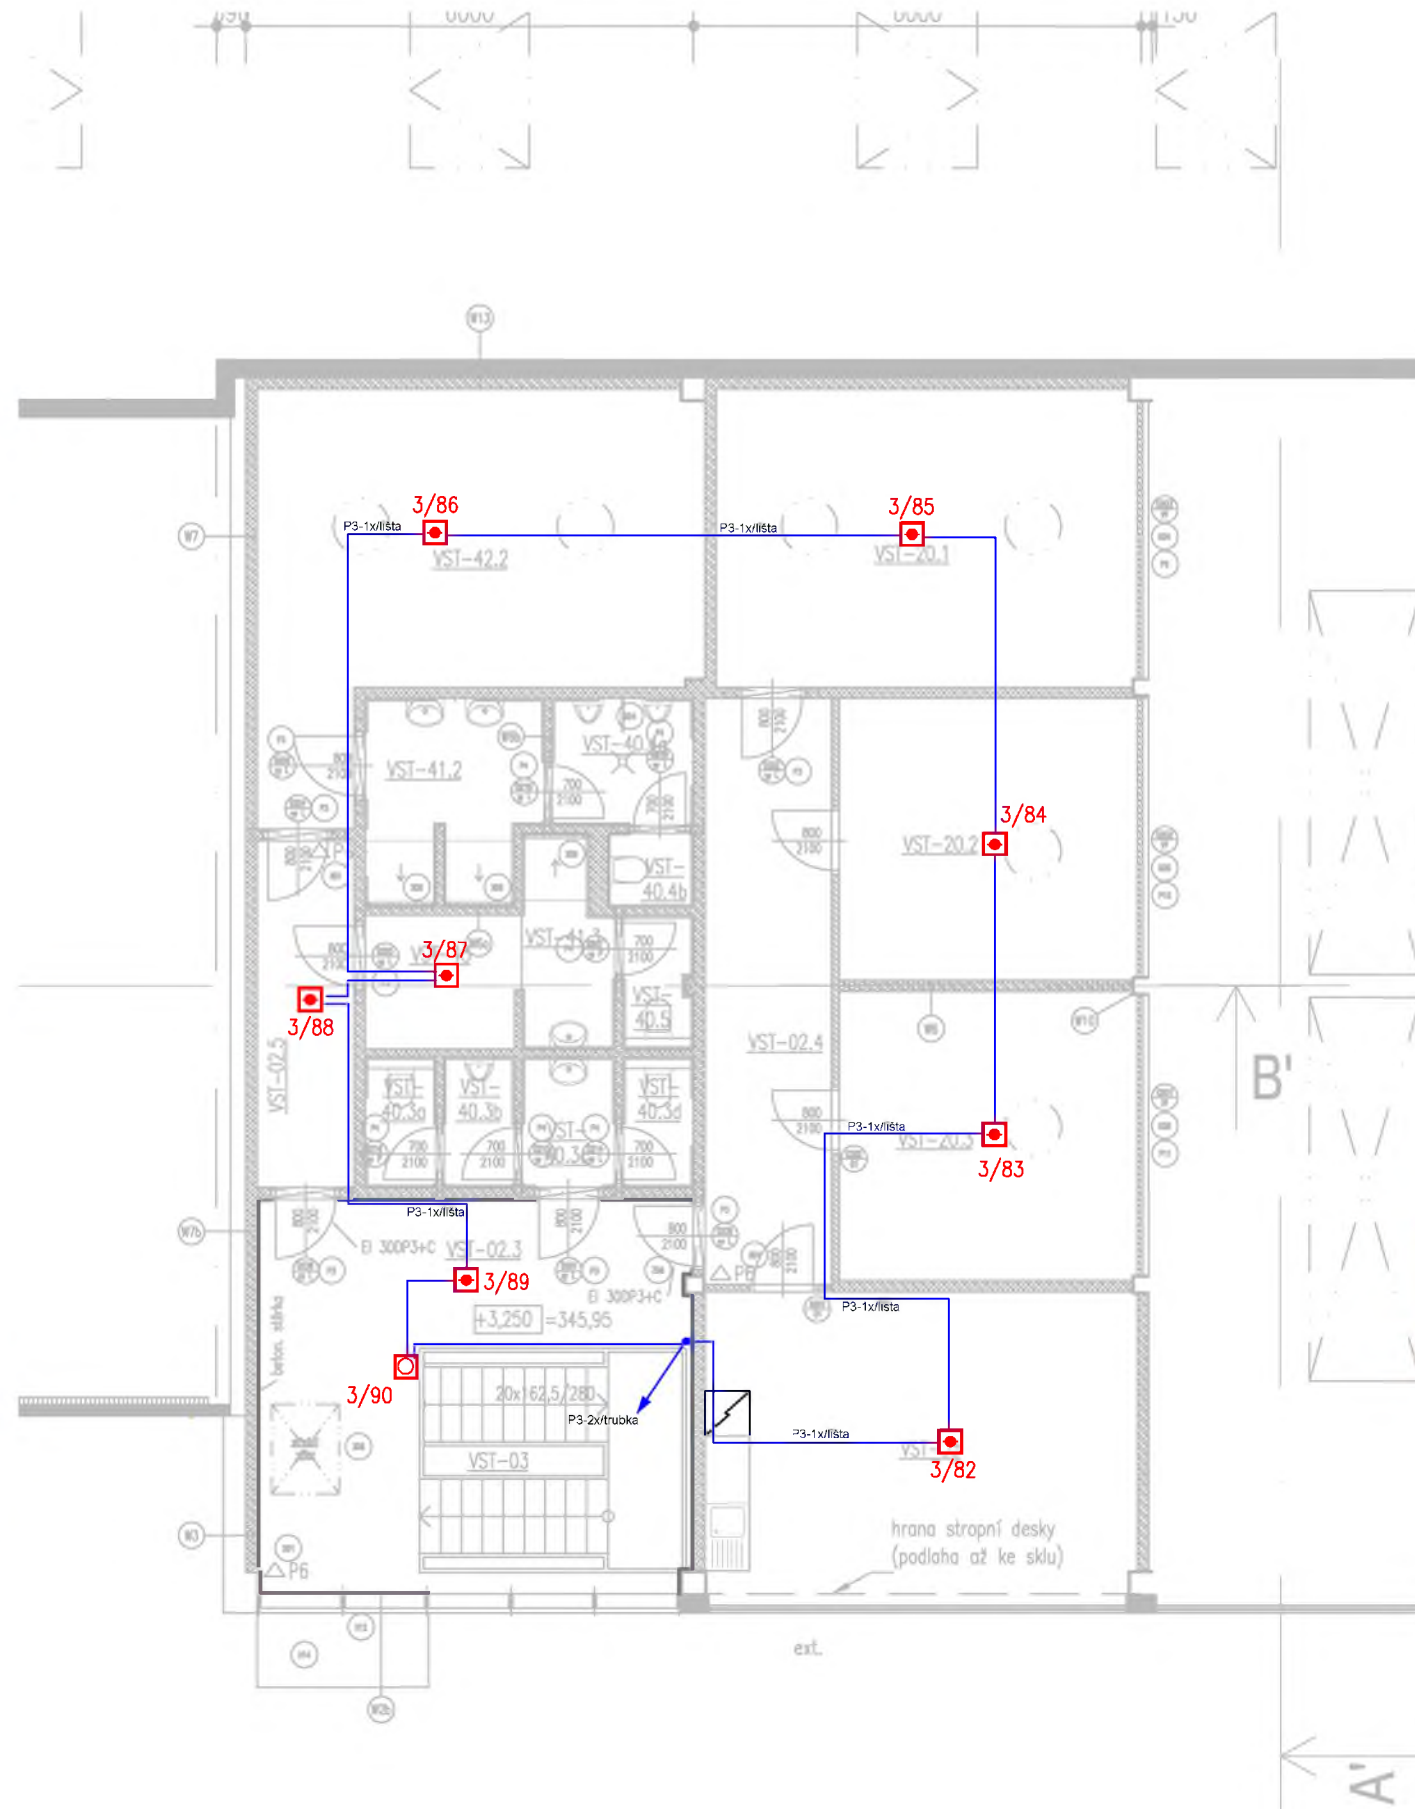

LEGENDA:

- USTŘEDNÁ EPS NEBO SIGNÁLNÍ TABLO
- AUTOMATICKÝ POZARNÍ HLASIC
- TLACITKOVÝ POZARNÍ HLASIC
- HOUKAČKA
- KABEL EPS (2x0,8) dle IEC 331

OBJEDNATEL:
Plzeňské městské dopravní podniky
 Plzeňské městské dopravní podniky, a.s.
 Denisovo nábřeží 920/12
 301 00 Plzeň - Východní Předměstí

společnost "MP + MMD - Vozovna Slovány", společník 1: **METROPROJEKT Praha a.s.**
 nám. I. P. Pavlova 2/1786
 120 00 Praha 2
 tel.: +420 296 154 105
 www.metroprojekt.cz

společník 2: **MOTT MACDONALD CZ, spol. s r.o.**
 Národní 984/15
 110 00 Praha 1
 tel.: +420 221 412 800
 www.mottmac.com

Souprava číslo:

HIP: **Ing. Jan Kočí** Podpis: *Kočí* **Název a účel díla:**
REKONSTRUKCE VOZOVNY SLOVANY
Plzeň, Slovanská alej 35

tel.: 296 154 401
 Stupeň: **DPS**

Zpracovatelský útvar: **S 71** **Název části díla:**
E. Stavební část - stavební soubory
SOD I Objekty vrchní stavby (VST)
E.2 TZB

tel.: +420 296 154 158
 Vedoucí útvaru: **Ing. Jan Kahuda** Podpis: *Kahuda*

E. E.2

Odpovědný projektant: **Ota Tesař** Podpis: *Tesař*
 Vypracoval: **Ota Tesař** Podpis: *Tesař*

SO VST 10-09 EPS
2.NP _ vestavek

Skart. znak: **V20/2039** Datum: **11/2019**
 Počet formátů: **xA4** Měřítko: **-** IČD: **19 7246 006 05 07 09**

Změna: **-**
 Číslo příl.: **004**