


# ULIČNÍ VPUST-ZPŮSOB NAPOJENÍ Y

Lokalita - druh povrchu  
Vzdálenost šachet v m

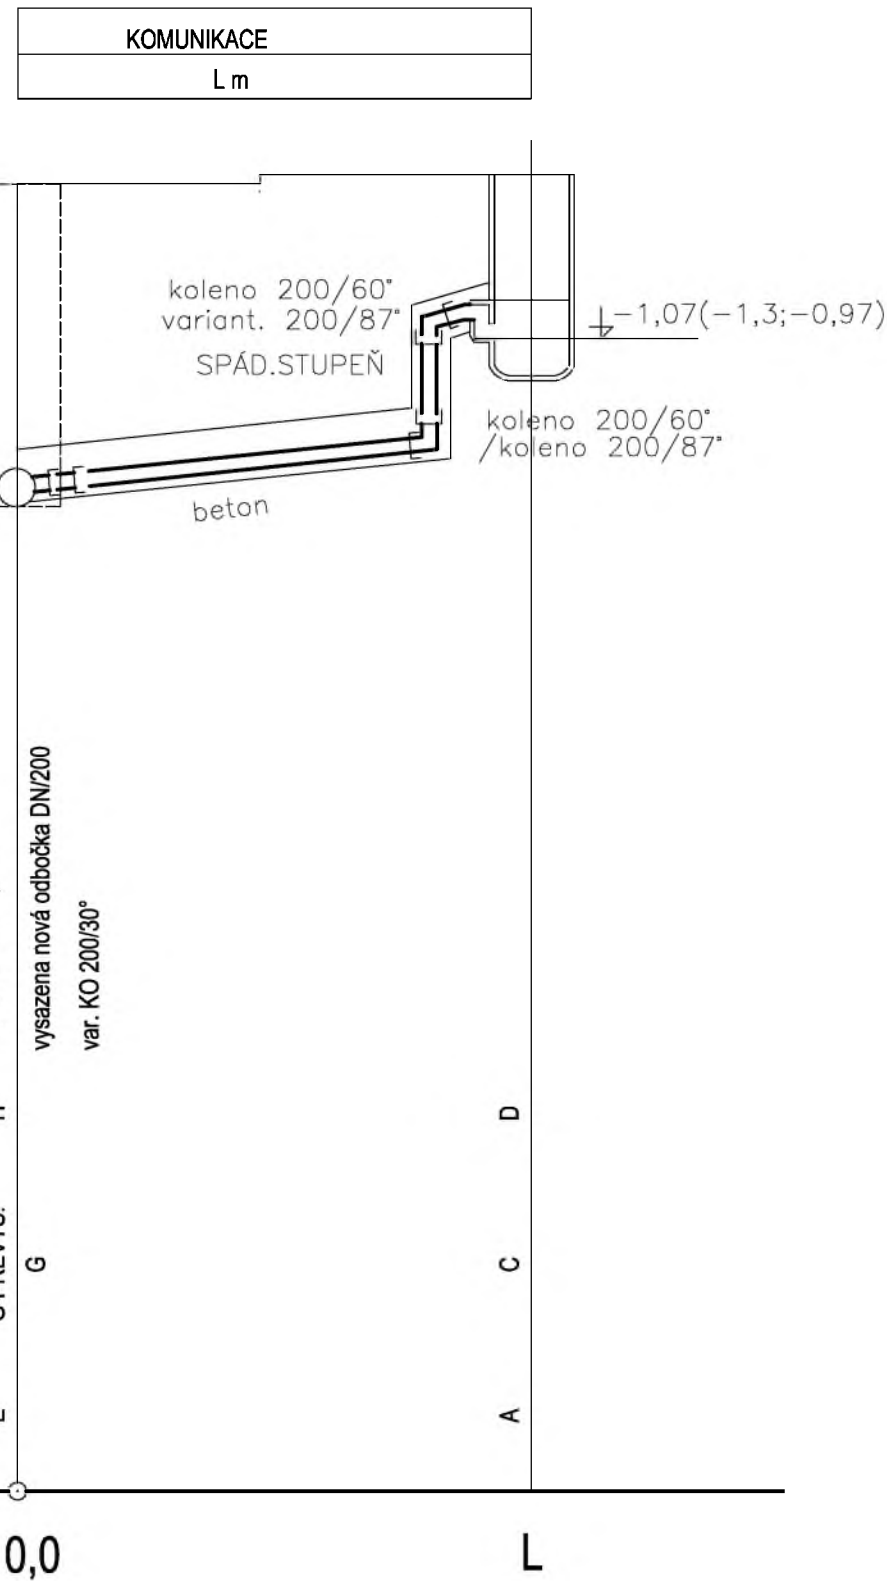

## PODÉLNÝ ŘEZ

VZOROVÝ  
M 1:100/100

Hloubka uložení ( m )

Kóta dna potrubí ( m n.m.)

Kóta terénu (m n.m.)

SROVNÁVACÍ ROVINA


Staničení v km

Profil, materiál, délka  
Sklon [%] , délka [m]

DN200	KAMENINA	L m
5 %		L m

# ULIČNÍ VPUST-ZPŮSOB NAPOJENÍ X

Lokalita - druh povrchu  
Vzdálenost šachet v m

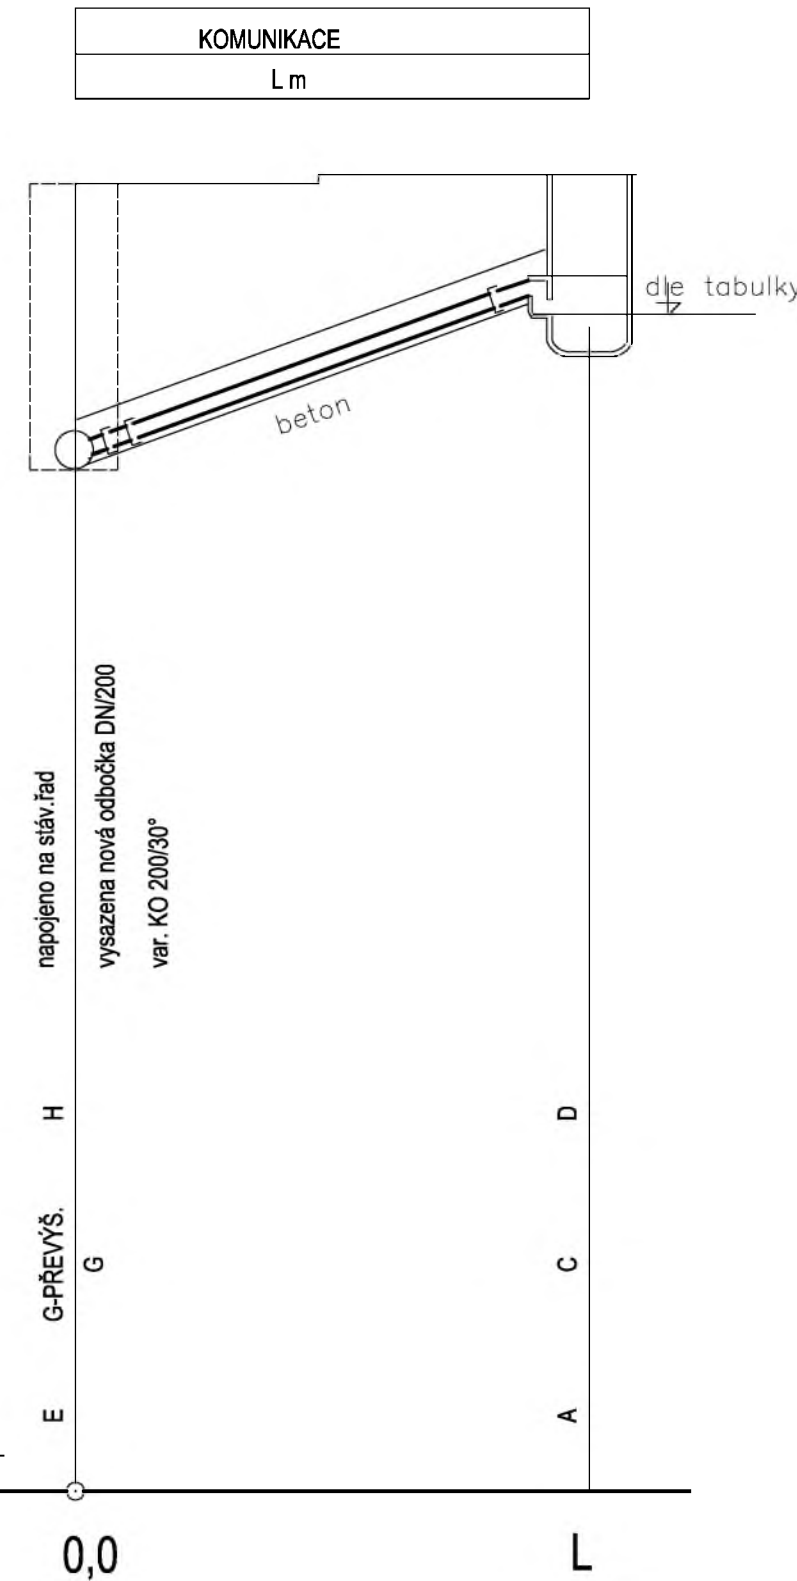

## PODÉLNÝ ŘEZ

VZOROVÝ  
M 1:100/100

Hloubka uložení ( m )

Kóta dna potrubí ( m n.m.)

Kóta terénu (m n.m.)

SROVNÁVACÍ ROVINA

Staničení v km

Profil, materiál, délka  
Sklon [%] , délka [m]

DN200	KAMENINA	L m
1 %		L m

OBJEDNATEL: Plzeňské městské dopravní podniky <b>PMDP</b>		Plzeňské městské dopravní podniky, a.s. Denisovo nábřeží 920/12 301 00 Plzeň - Východní Předměstí	
společnost "MP + MMD - Vozovna Slovany", společník 1: <b>METROPROJEKT Praha a.s.</b> nám. I. P. Pavlova 2/1786 120 00 Praha 2 tel.: +420 296 154 105 www.metroprojekt.cz		společník 2: <b>Mott MacDonald CZ, spol. s r.o.</b> Národní 984/15 110 00 Praha 1 tel.: +420 221 412 800 www.mottmac.com	
HIP: Ing. Jan Kočí tel.: 296 154 401 Stupeň: DPS		Podpis: <i>Kočí</i> Název a účel díla: <b>REKONSTRUKCE VOZOVNY SLOVANY</b> Plzeň, Slovanská alej 35	
Zpracovatelský útvar: tel.: +420 296 154 400 Vedoucí útvaru: Ing. Jakub Huml		Název části díla: <b>E. Stavební část - stavební soubory SOD I Objekty vrchní stavby (VST) E.3 Objekty tramvajové trati a pozemních komunikací SO VST 15 Odvodnění tramvajové trati a komunikací</b>	
Odpovědný projektant: Ing. Lenka Janoutová Vypracoval: Ing. Lenka Janoutová		Podpis: <i>Janoutová</i> Název přílohy: <b>Vzorové podélné řezy přípojek UV</b>	
Skart. znak: V20/2039 Počet formátů: 3xA4		Datum: 11/2019 Měřítko: 1:100/100	
Změna: - Číslo příl.: 003		IČD: 19 7246 006 05 08 02	