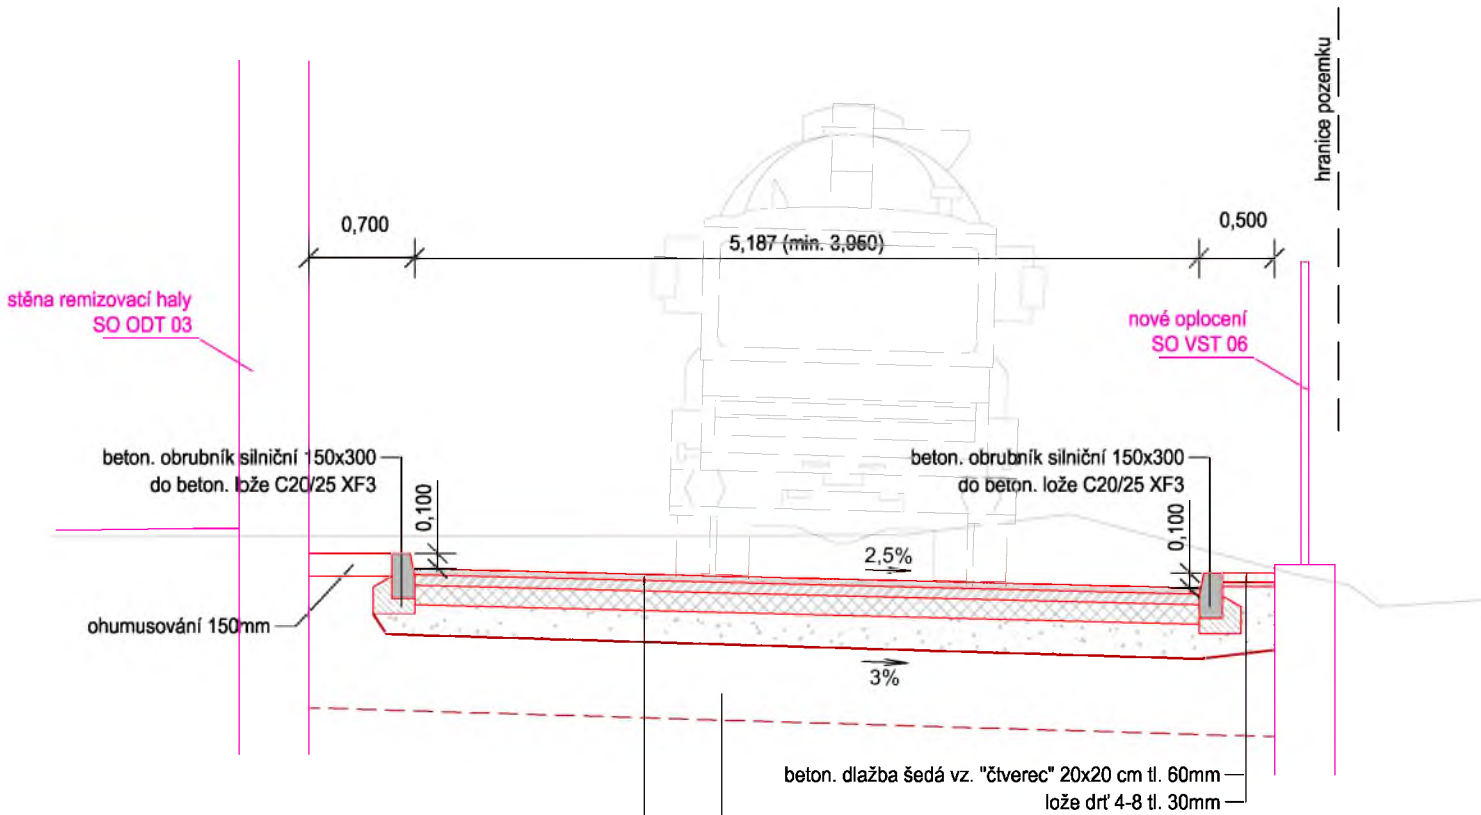


## VR VST 13.1 komunikace za halou odstavů


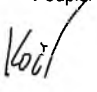

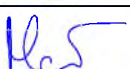


Výměna podloží dle výsledků GTP v mocnosti 0,5m za kamenito-šterkovitou sypaninu fr. 0/125 naváženou a hutněnou ve dvou vrstvách. Pro dosažení rovinnosti posledních 5-10 cm realizovat ze šterkodrti 0/32.  
Alternativně též za jinou zeminu vhodnou do aktivní zóny dle ČSN 73 6133.  
V případě dosažení požadované únosnosti pláň ( $E_{def2,min} > 45 \text{ MPa}$ ) lze od výměny podloží upustit.

TP 170:D1-N-6-IV-PIII (standardní konstrukce zpevněných ploch) - SO VST 13			
asf. beton pro obrusné vrstvy	ACO11+	40mm	ČSN EN 13108-1, ČSN 73 6121
spojovací postřik	PS-C	0,3 kg/m <sup>2</sup>	ČSN 73 6129
asf. beton pro podkladní vrstvy	ACP16+	70mm	ČSN EN 13108-1, ČSN 73 6121
infiltrační postřik s posypem drtí 2/4	PI-C	0,6 kg/m <sup>2</sup> 3 kg/m <sup>2</sup>	ČSN 73 6129
směs stmelená cementem	SC C <sub>8/10</sub>	130mm	ČSN EN 14227-1, ČSN 73 6124-1
šterkodrt'	ŠD <sub>A</sub>	min. 200mm	ČSN 73 6126-1, ČSN EN 13285, $E_{def2,min} = 80 \text{ MPa}$
zhutněná zemní pláň			ČSN 72 1006, $E_{def2,min} = 45 \text{ MPa}$
konstrukce celkem		min. 440mm	

pozn:

- skladby vozovek u kolejště a další detaily viz. vzorové řezy SO ODT 11

OBJEDNATEL: <b>Plzeňské městské dopravní podniky</b> 		<b>Plzeňské městské dopravní podniky, a.s.</b> Denisovo nábřeží 920/12 301 00 Plzeň - Východní Předměstí		
společnost "MP + MMD - Vozovna Slovany", společník 1:  <b>METROPROJEKT Praha a.s.</b> nám. I. P. Pavlova 2/1786 120 00 Praha 2 tel.: +420 296 154 105 <a href="http://www.metroprojekt.cz">www.metroprojekt.cz</a>		společník 2: <b>M</b> <b>Mott MacDonald CZ, spol. s r.o.</b> Národní 984/15 110 00 Praha 1 <b>MOTT</b> <b>M</b> tel.: +420 221 412 800 <b>MACDONALD</b> <a href="http://www.mottmac.com">www.mottmac.com</a>		Souprava číslo:
HIP: <b>Ing. Jan Kočí</b> tel.: <b>296 154 401</b> Stupeň: <b>DPS</b>	Podpis: 	Název a účel díla: <b>REKONSTRUKCE VOZOVNY SLOVANY</b> <b>Plzeň, Slovanská alej 35</b>		
Zpracovatelský útvar: <b>Mott MacDonald CZ, spol. s r.o.</b> tel.: <b>+420 221 412 800</b>	Vedoucí útvaru: <b>Ing. Michal Babič</b> 	Název části díla: <b>E. Stavební část - stavební soubory</b> <b>SOD I Objekty vrchní stavby (VST)</b> <b>E.3 Objekty tramvajové tratí a pozemních komunikací</b> <b>SO VST 13/1 Komunikace a chodníky - Etapa 1</b> <b>SO VST 13/2 Komunikace a chodníky - Etapa 2</b>	<b>E.</b> <b>E.3</b>	
Odpovědný projektant: <b>Ing. Ondřej Mareš</b> 	Podpis:	Název přílohy: <b>Vzorové příčné řezy</b>	Změna: -	
Vypracoval: <b>Ing. Ondřej Mareš</b> 	Podpis:	IČD: <b>19 7246 006 05 08 01</b>	Číslo příl.: <b>003</b>	
Skart. znak: <b>V20/2039</b>	Datum: <b>11/2019</b>			
Počet formátů: <b>2xA4</b>	Měřítko: <b>1:50</b>			