


# SCHÉMA ULOŽENÍ POTRUBÍ PE V KOMUNIKACI

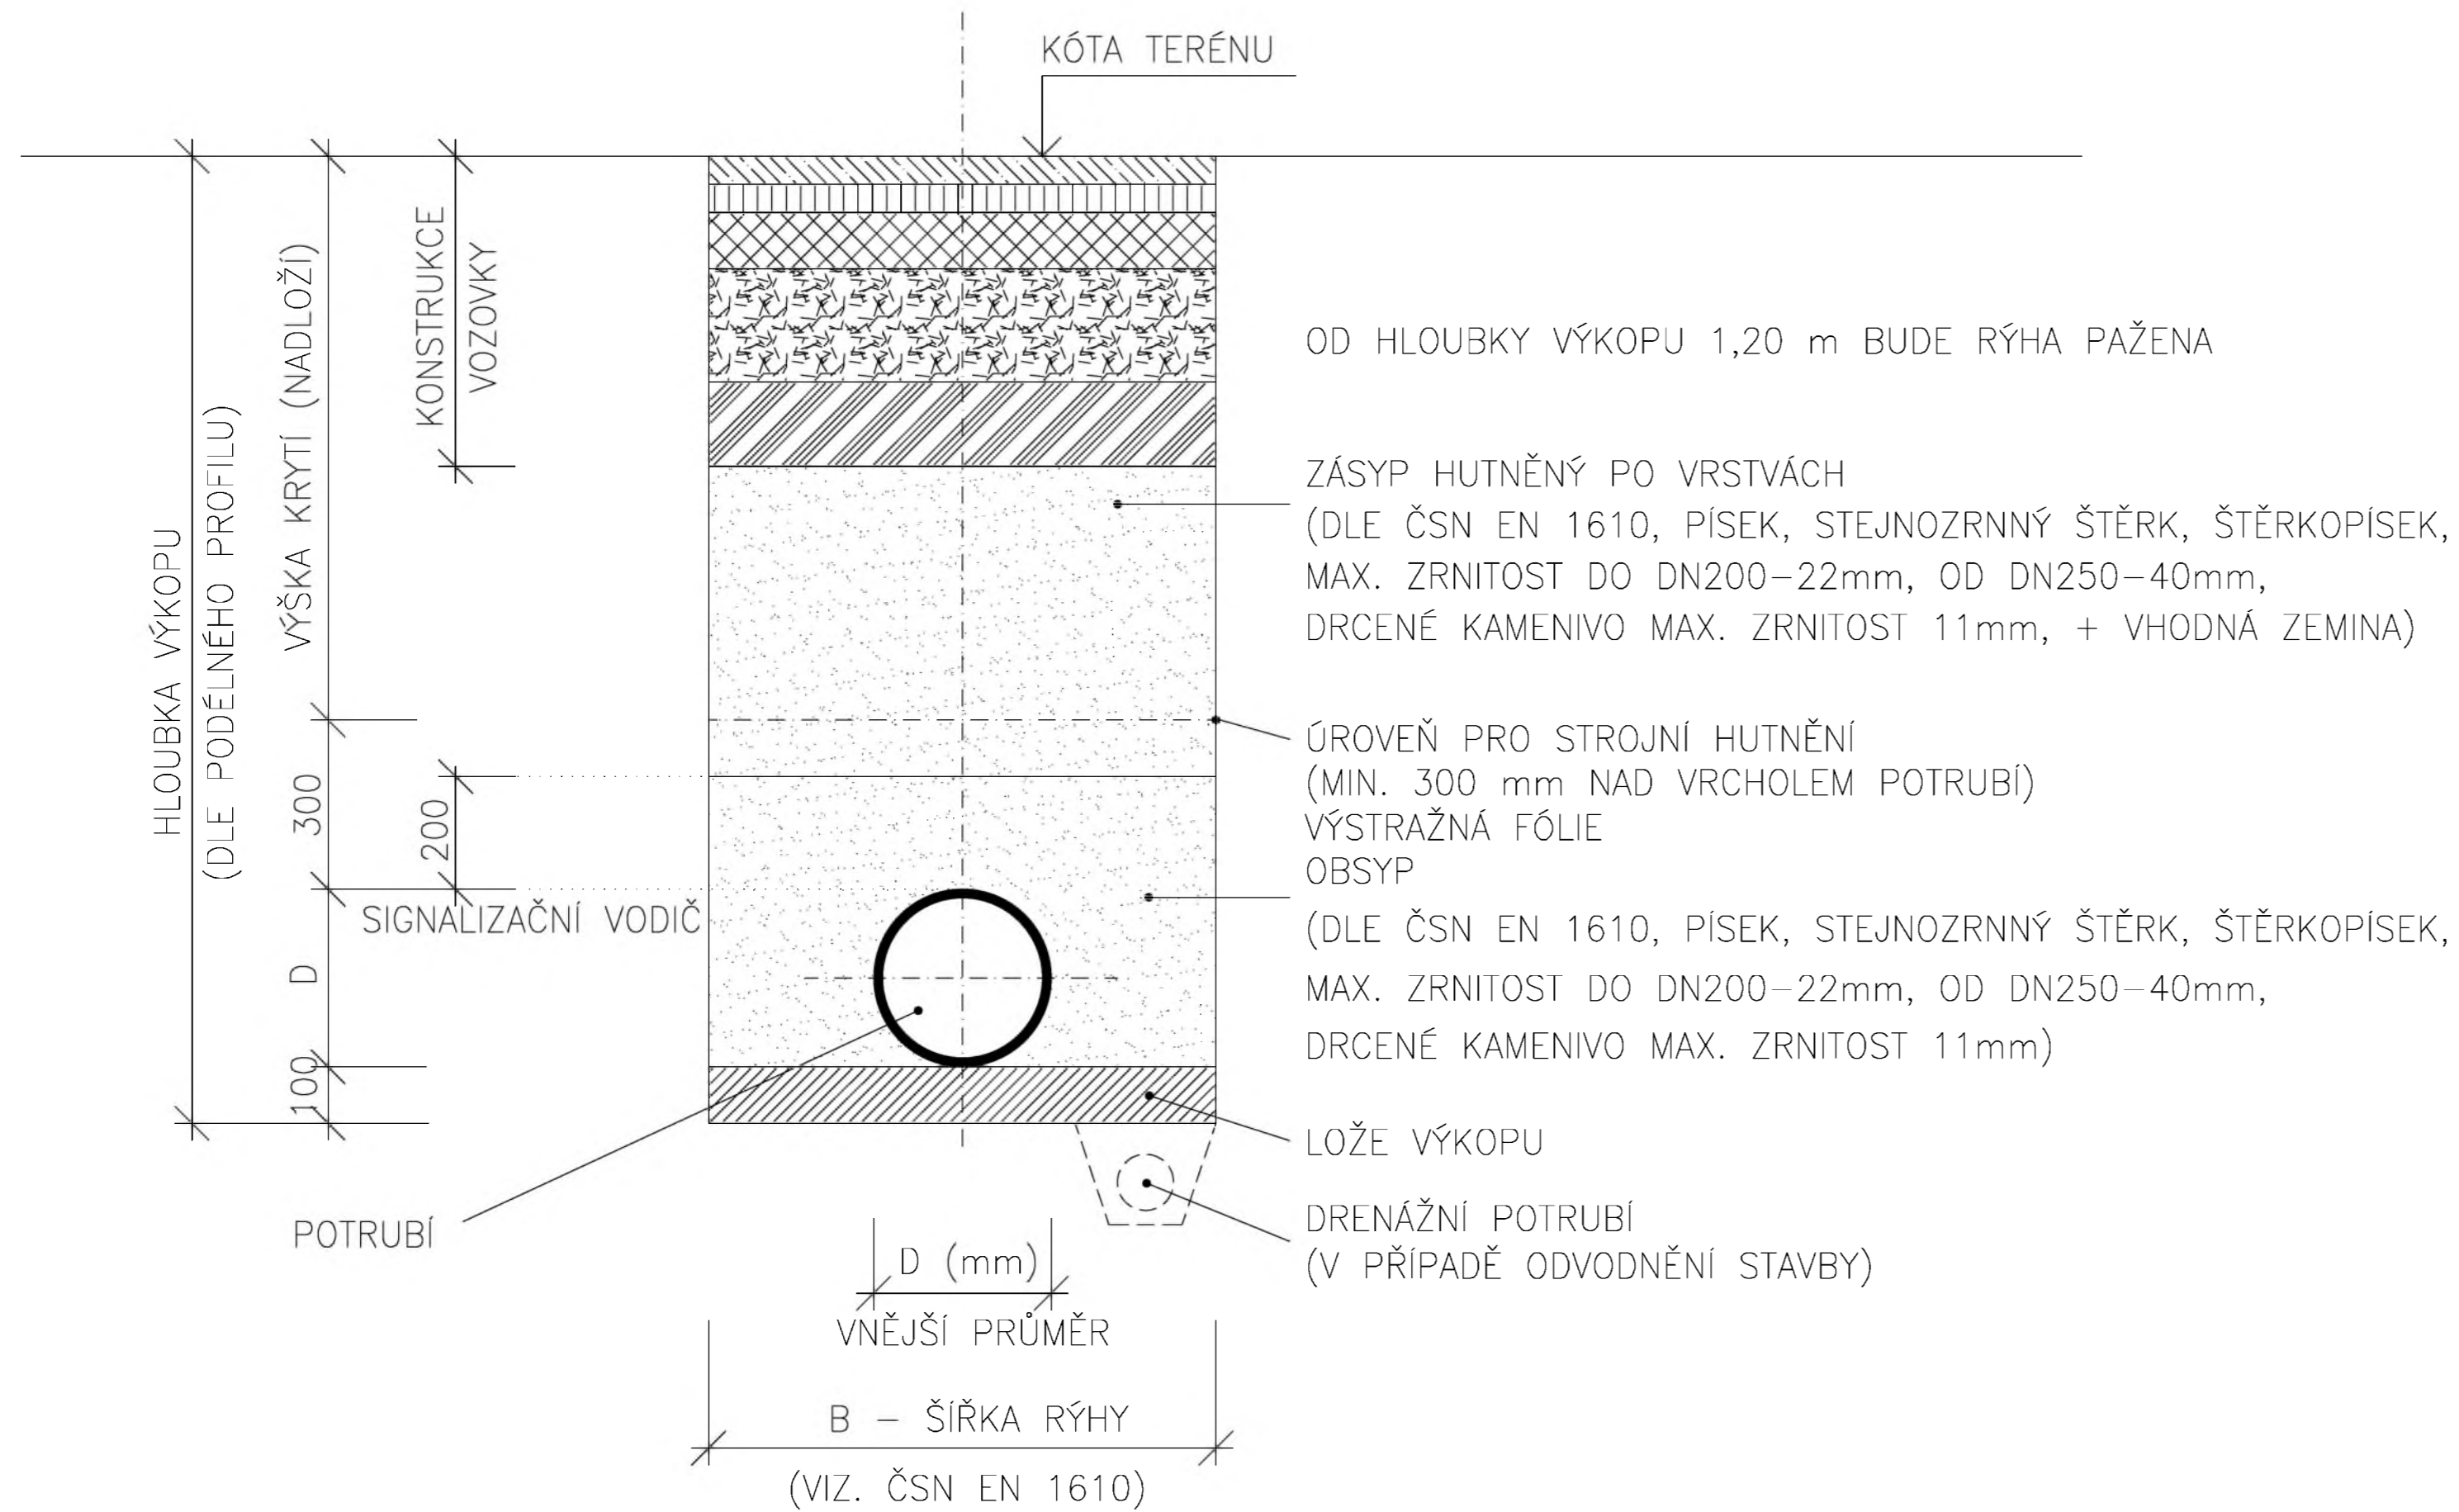

OBJEDNATEL:		Plzeňské městské dopravní podniky <b>PMDP</b>		Plzeňské městské dopravní podniky, a.s. Denisovo nábreží 920/12 301 00 Plzeň - Východní Předměstí	
společnost "MP + MMD - Vozovna Slovány", společník 1:		společník 2:		Souprava číslo:	
<b>METROPROJEKT Praha a.s.</b> nám. I. P. Pavlova 2/1786 120 00 Praha 2 tel.: +420 296 154 105 www.metroprojekt.cz		<b>Mott MacDonald CZ, spol. s r.o.</b> Národní 984/15 110 00 Praha 1 tel.: +420 221 412 800 www.mottmac.com			
HIP:	Podpis:	Název a účel díla:			
Ing. Jan Kočí	<i>Kočí</i>	<b>REKONSTRUKCE VOZOVNY SLOVANY</b> Plzeň, Slovanská alej 35			
tel.: 296 154 401					
Stupeň:	DPS				
Zpracovatelský útvar:	Název části díla:	E. Stavební část - stavební soubory SOD I Objekty vrchní stavby (VST) E.4 Trubní sítě SO VST 16/1 Vodovod areálový		E. E.4	
tel.: +420 296 154 400	<b>S 80</b>				
Vedoucí útvaru:	Podpis:				
Ing. Jakub Huml	<i>Huml</i>				
Odpovědný projektant:	Podpis:	Název přílohy:		Změna:	
Ing. Lenka Janoutová	<i>Janoutová</i>	Vzorový příčný řez		-	
Vypracoval:	Podpis:				
Ing. Lenka Janoutová	<i>Janoutová</i>				
Skart. znak:	V20/2039	Datum:	11/2019		
Počet formátů:	3xA4	Měřítko:	1:10	IČD:	19 7246 006 05 09 01a
					<b>004</b>