


KLADĚČSKÉ SCHÉMA VODOVODNÍ PŘÍPOJKY 2.

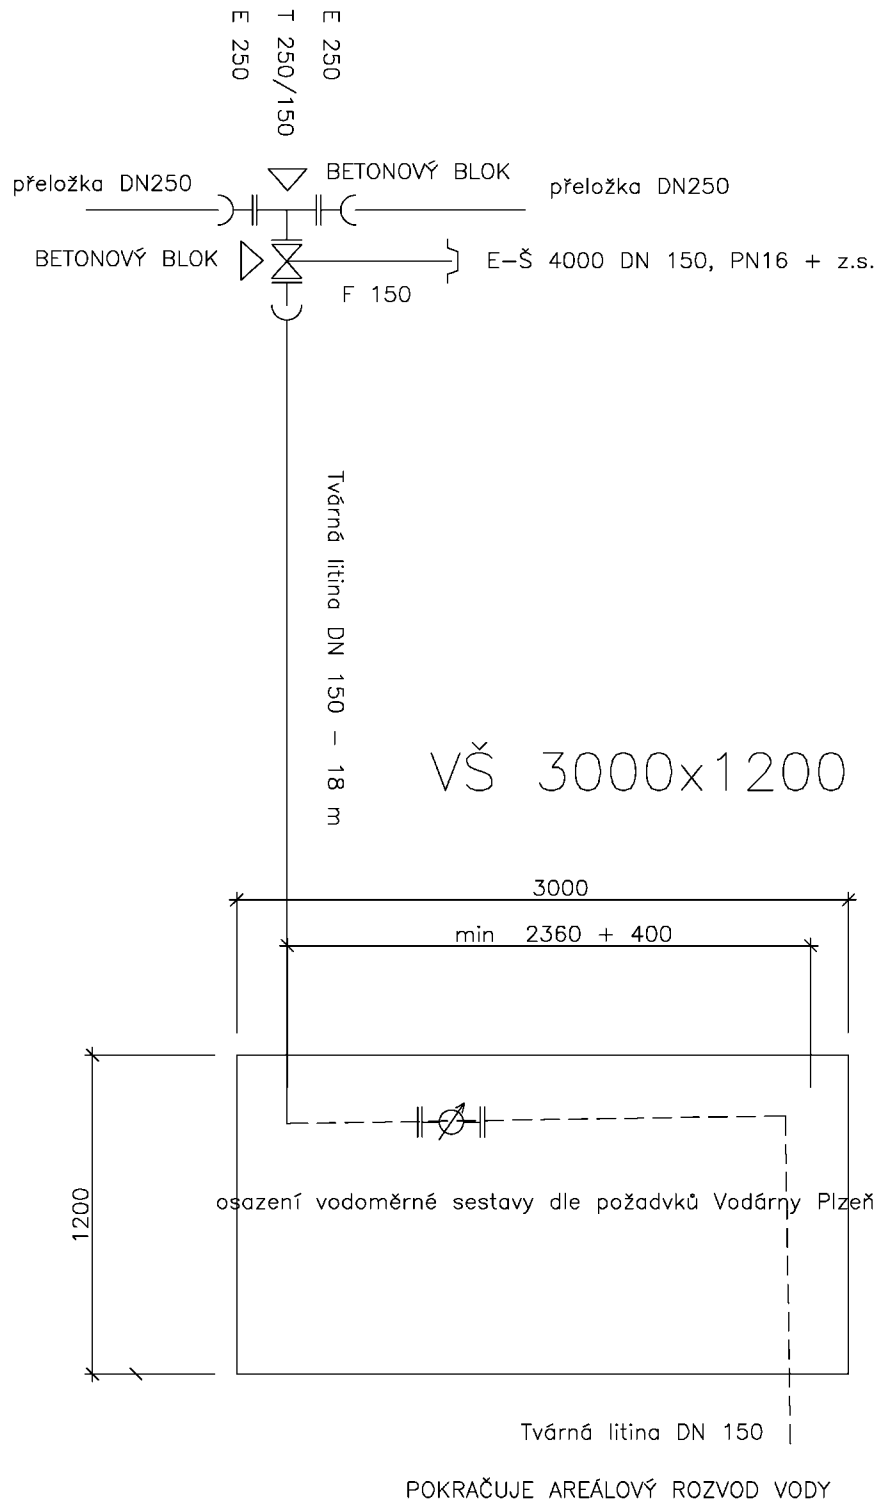

OBJEDNATEL:

Plzeňské městské
dopravní podniky

PMDP

Plzeňské městské dopravní podniky, a.s.
Denisovo nábřeží 920/12
301 00 Plzeň - Východní Předměstí

společnost "MP + MMD - Vozovna Slovany", společník 1:



METROPROJEKT Praha a.s.
nám. I. P. Pavlova 2/1786
120 00 Praha 2
tel.: +420 296 154 105
www.metroprojekt.cz

společník 2:

M

Mott MacDonald CZ, spol. s r.o.
Národní 984/15
110 00 Praha 1

**MOTT
MACDONALD**

M

tel.: +420 221 412 800
www.mottmac.com

Souprava číslo:

HIP:

Ing. Jan Kočí

tel.: 296 154 401

Stupeň:

DPS

Podpis:

Název a účel díla:

REKONSTRUKCE VOZOVNY SLOVANY
Plzeň, Slovanská alej 35

Zpracovatelský útvar:

tel.: +420 296 154 400

S 80

Vedoucí útvaru:

Ing. Jakub Huml

Podpis:

Název části díla:

E. Stavební část - stavební soubory
SOD I Objekty vrchní stavby (VST)
E.4 Trubní sítě
SO VST 16/2 Vodovod - přípojka areálu DN 150

E.

E.4

Odpovědný projektant:

Ing. Lenka Janoutová

Vypracoval:

Ing. Lenka Janoutová

Podpis:

Podpis:

Název přílohy:

Kladečské schéma

Změna:

-

Číslo příl.:

004

Skart.
znak:

V20/2039

Datum:

11/2019

Počet
formátů:

2xA4

Měřítko:

-

IČD:

19

7246

006

05

09

01b