


VZOROVÝ PŘÍČNÝ ŘEZ ULOŽENÍ LITINOVÉHO POTRUBÍ

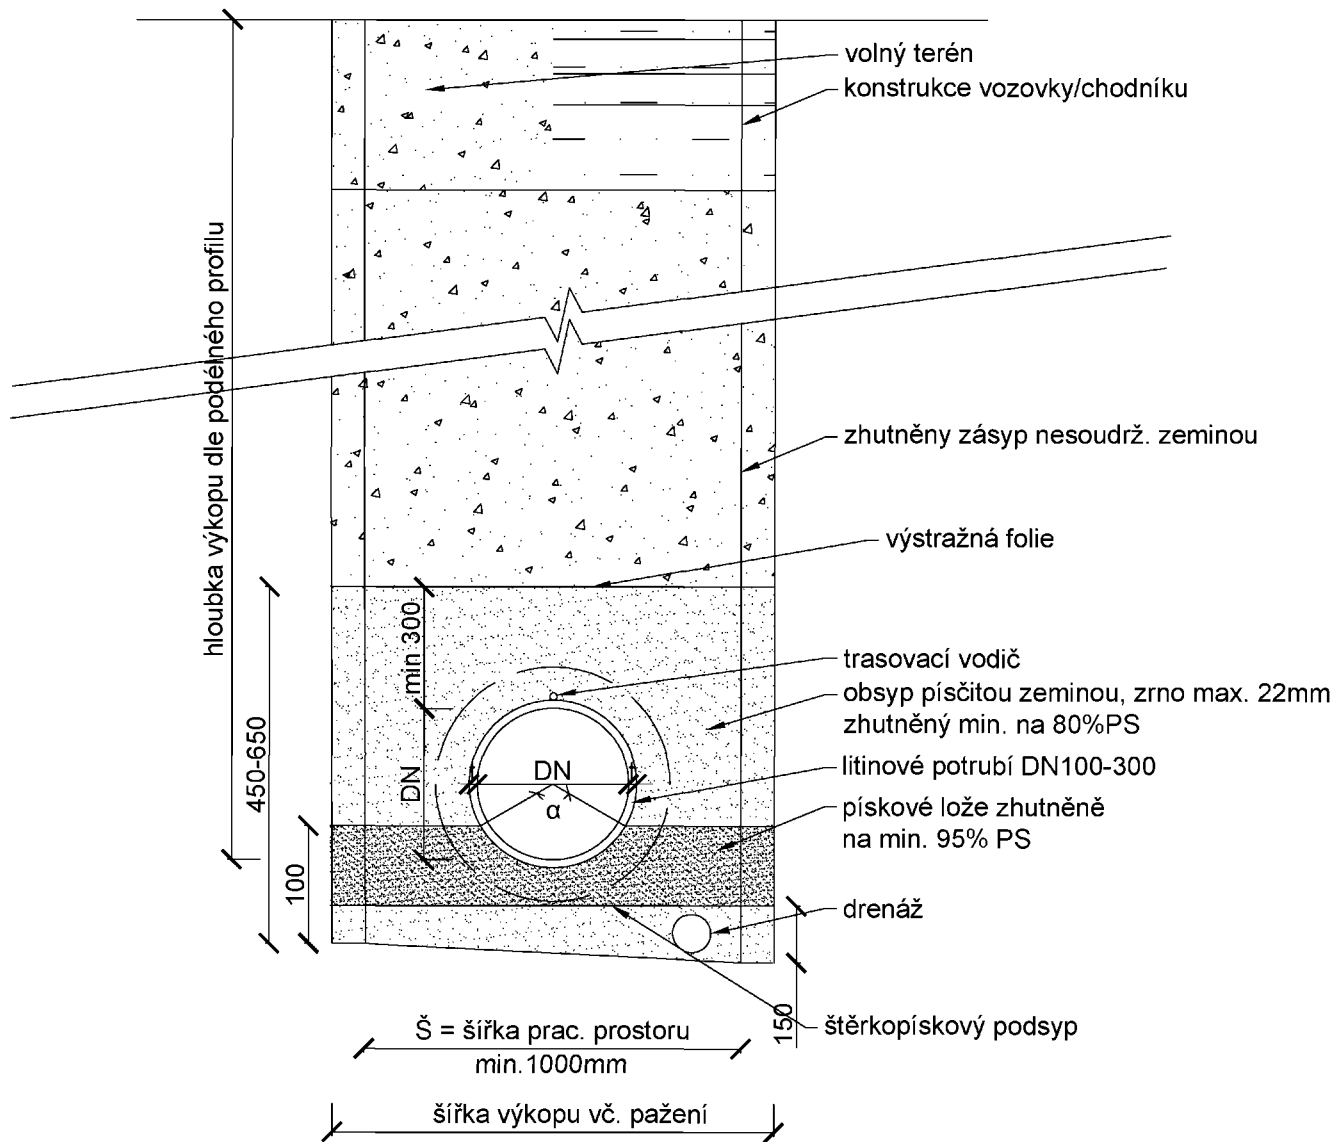

OBJEDNATEL:

Plzeňské městské
dopravní podniky

PMDP

Plzeňské městské dopravní podniky, a.s.
Denisovo nábřeží 920/12
301 00 Plzeň - Východní Předměstí

společnost "MP + MMD - Vozovna Slovany", společník 1:



METROPROJEKT Praha a.s.
nám. I. P. Pavlova 2/1786
120 00 Praha 2
tel.: +420 296 154 105
www.metroprojekt.cz

společník 2:

M

Mott MacDonald CZ, spol. s r.o.
Národní 984/15
110 00 Praha 1

**MOTT
MACDONALD**
www.mottmac.com

tel.: +420 221 412 800

Souprava číslo:

HIP: Podpis:

Ing. Jan Kočí

tel.: 296 154 401

Stupeň: **DPS**

Název a účel díla:

REKONSTRUKCE VOZOVNY SLOVANY
Plzeň, Slovanská alej 35

Zpracovatelský útvar:

S 80

tel.: +420 296 154 400

Vedoucí útvaru: Podpis:

Ing. Jakub Huml

Název části díla:

**E. Stavební část - stavební soubory
SOD I Objekty vrchní stavby (VST)
E.4 Trubní síť
SO VST 16/2 Vodovod - přípojka areálu DN 150**

E.

E.4

Odpovědný projektant: Podpis:

Ing. Lenka Janoutová

Vypracoval: Podpis:

Ing. Lenka Janoutová

Název přílohy:

Vzorový příčný řez

Změna:

-

Číslo příl.:

006

Skart. znak: **V20/2039** Datum: **11/2019**

Počet formátů: **2xA4** Měřítko: **1:20**

ICD: **19 7246 006 05 09 01b**