


Výkres vytvořil program pp_kan
 PARCELNÍ ČÍSLA
 DRUH POVRCHU
 VZDÁLENOSTI ŠACHET
 OZNAČENÍ ŠACHET


(c)AutoPEN Liberec, tel:481120160, autopen@volny.cz	
3956/2	3956/3
kolejiště	komunikace
9.58	48.75
	49.59
	8.93
	1.35
RŠ4	Š41
	Š42
	Š43
	Š44

SMĚROVÉ POMĚRY

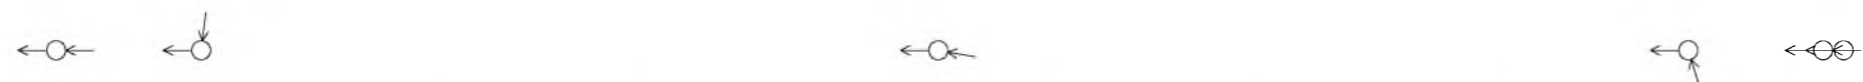

MĚŘITKA 1:500/100

SO VST 17/1 Kanalizace areálová do 4. kanalizační přípojky

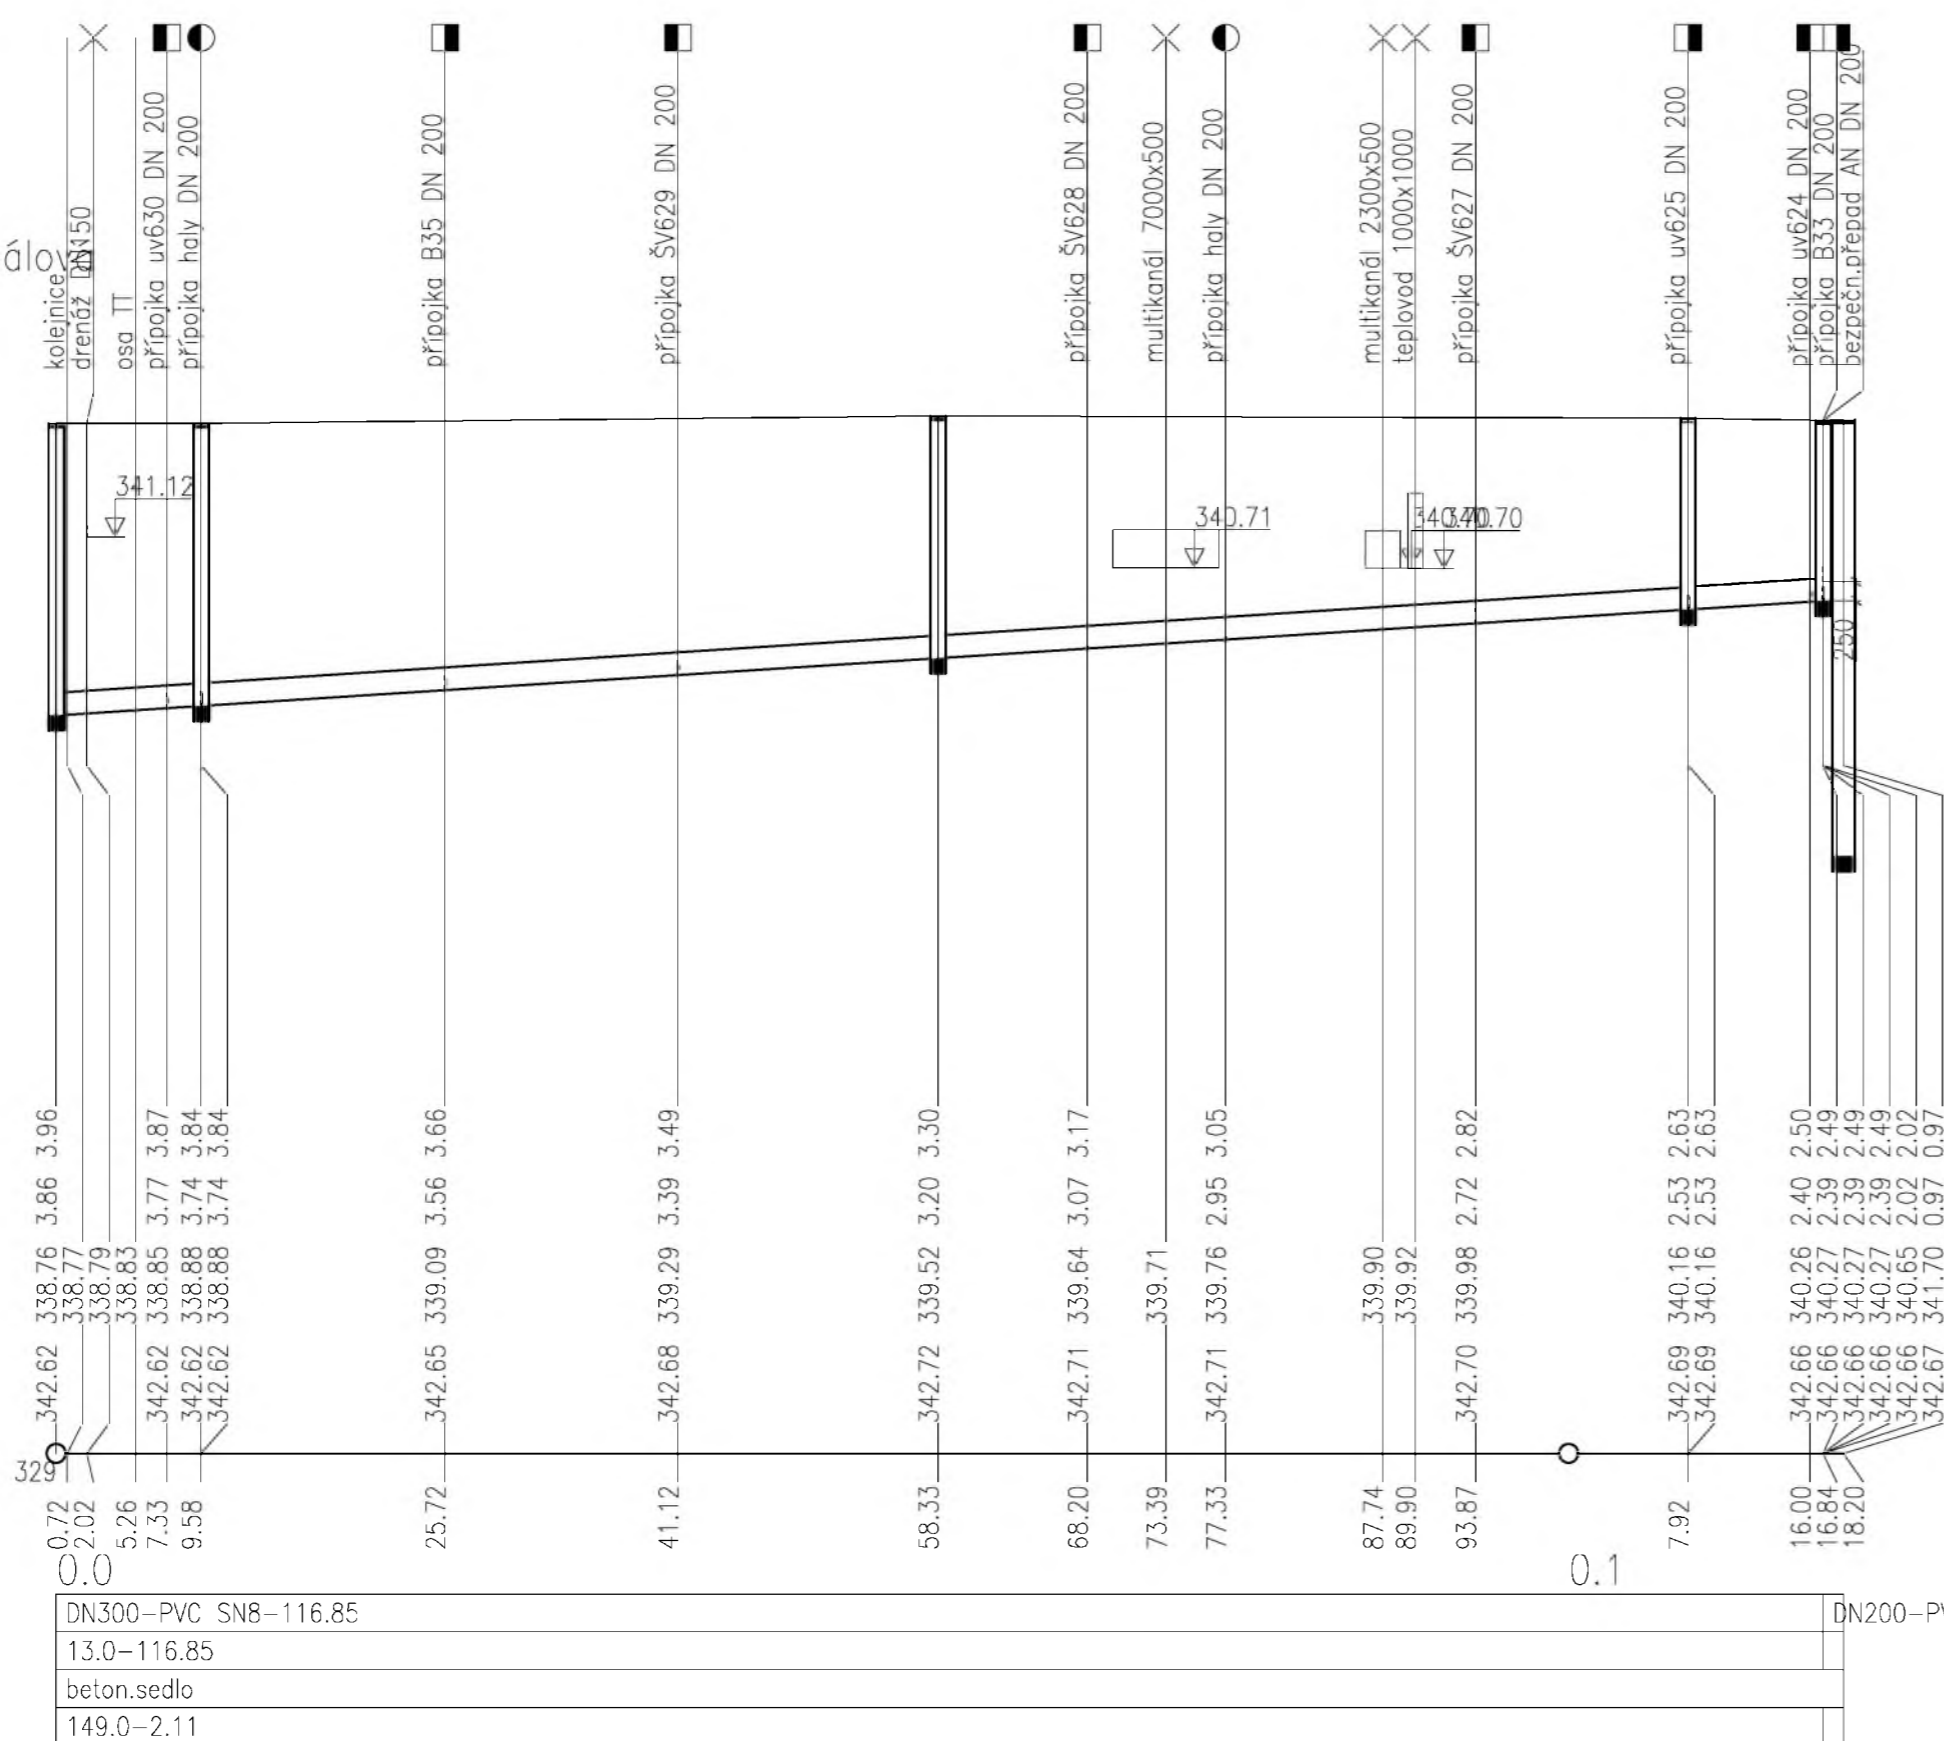

SOUBĚH

KÓTA UPRAVENÉHO TERÉNU

KÓTA HRUBÝCH TERÉNNÍCH ÚPRAV

HLOUBKA VÝKOPU

HLOUBKA DNA POTRUBÍ

KÓTA DNA POTRUBÍ

KÓTA PŮVODNÍHO TERÉNU

SROVNÁVACÍ ROVINA

STANIČENÍ [km/m]

PROFIL[mm]–MATERIÁL–DĚLKA[m]

SKLON[promile]–DĚLKA[m]

ULOŽENÍ

KAPACITNÍ PRŮTOK[l/s]–RYCHLOST[m/s]

OBJEDNATEL: Plzeňské městské dopravní podniky PMDP		Plzeňské městské dopravní podniky, a.s. Denisovo nábřeží 920/12 301 00 Plzeň - Východní Předměstí	
společnost "MP + MMD - Vozovna Slovany", společník 1: METROPROJEKT Praha a.s. nám. I. P. Pavlova 2/1786 120 00 Praha 2 tel.: +420 296 154 105 www.metroprojekt.cz		společník 2: MOTT MACDONALD CZ, spol. s r.o. Národní 984/15 110 00 Praha 1 tel.: +420 221 412 800 www.mottmac.com	
HIP: Ing. Jan Kočí tel.: 296 154 401 Stupeň: DPS		Podpis: <i>Kočí</i> Název a účel díla: REKONSTRUKCE VOZOVNY SLOVANY Plzeň, Slovanská alej 35	
Zpracovatelství útvár: tel.: +420 296 154 400 Vedoucí útvár: Ing. Jakub Huml		Název části díla: E. Stavební část - stavební soubory SOD I Objekty vrchní stavby (VST) E.4 Trubní síť SO VST 17/1 Kanalizace areálová	
Odpovědný projektant: Ing. Lenka Janoutová Vypracoval: Ing. Lenka Janoutová		Podpis: <i>Janoutová</i> Název přílohy: Podélný profil	
Skart. znak: V20/2039 Počet formátů: 3xA4		Datum: 11/2019 Měřítko: 1:500/100 iČD: 19 7246 006 05 09 02a	
		Změna: - Číslo příl.: 003	