

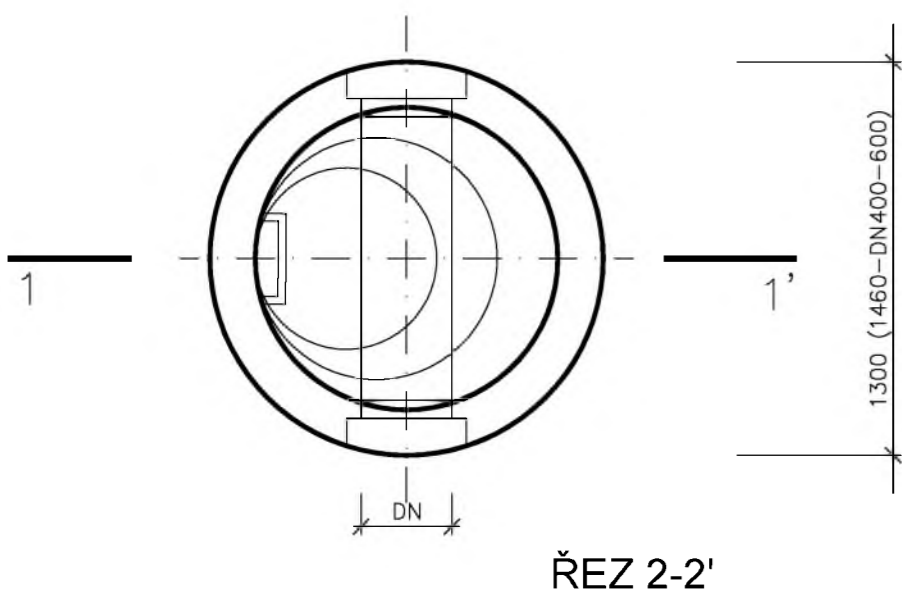


VSTUPNÍ ŠACHTA - Q1 - DN 200-600

TYP B

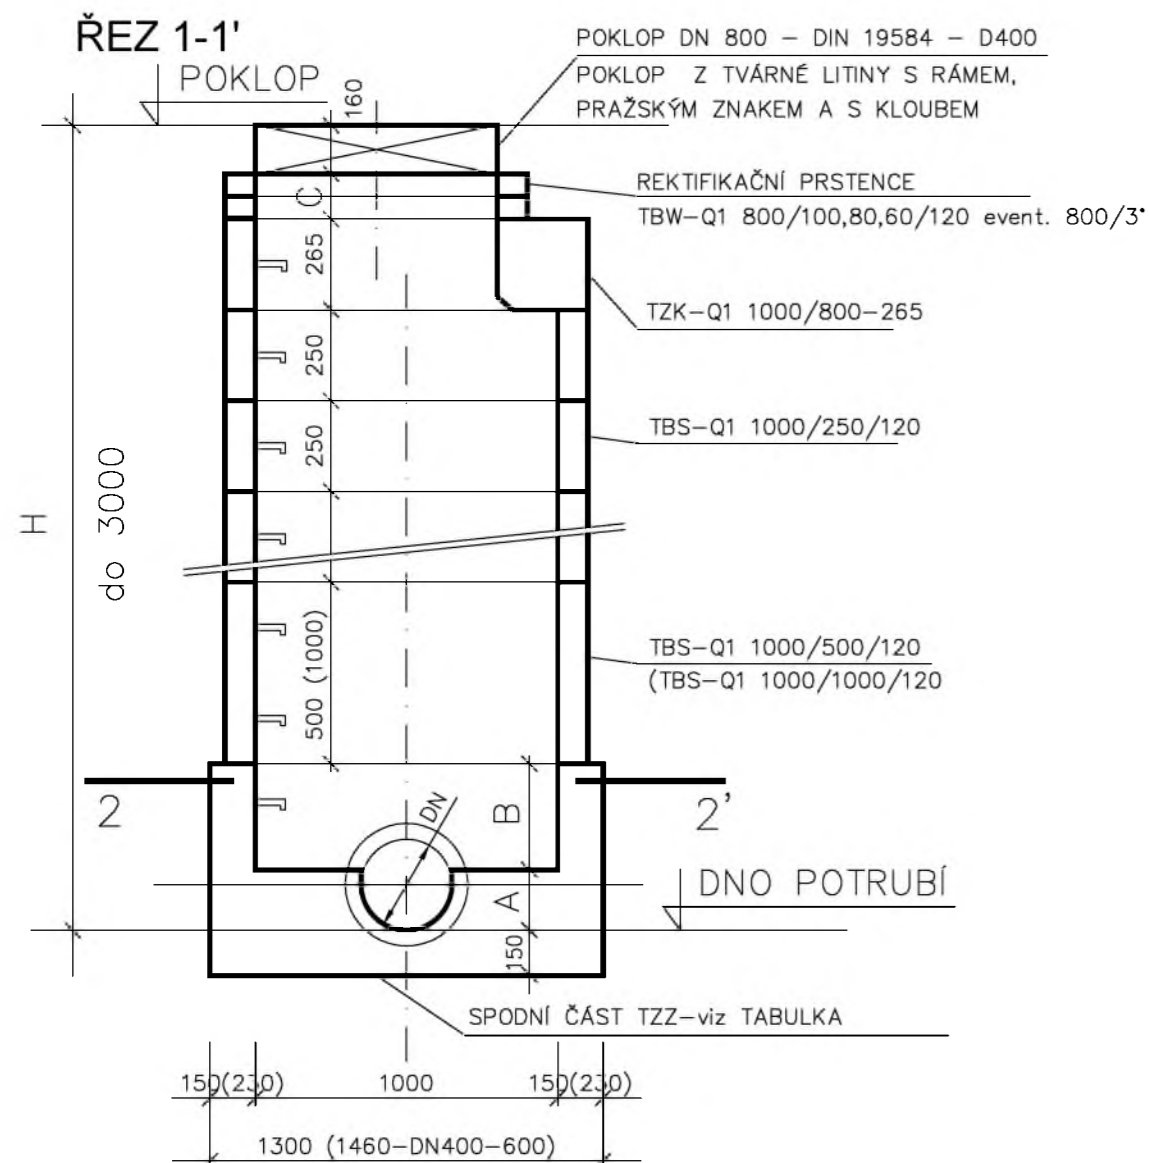

TYP A

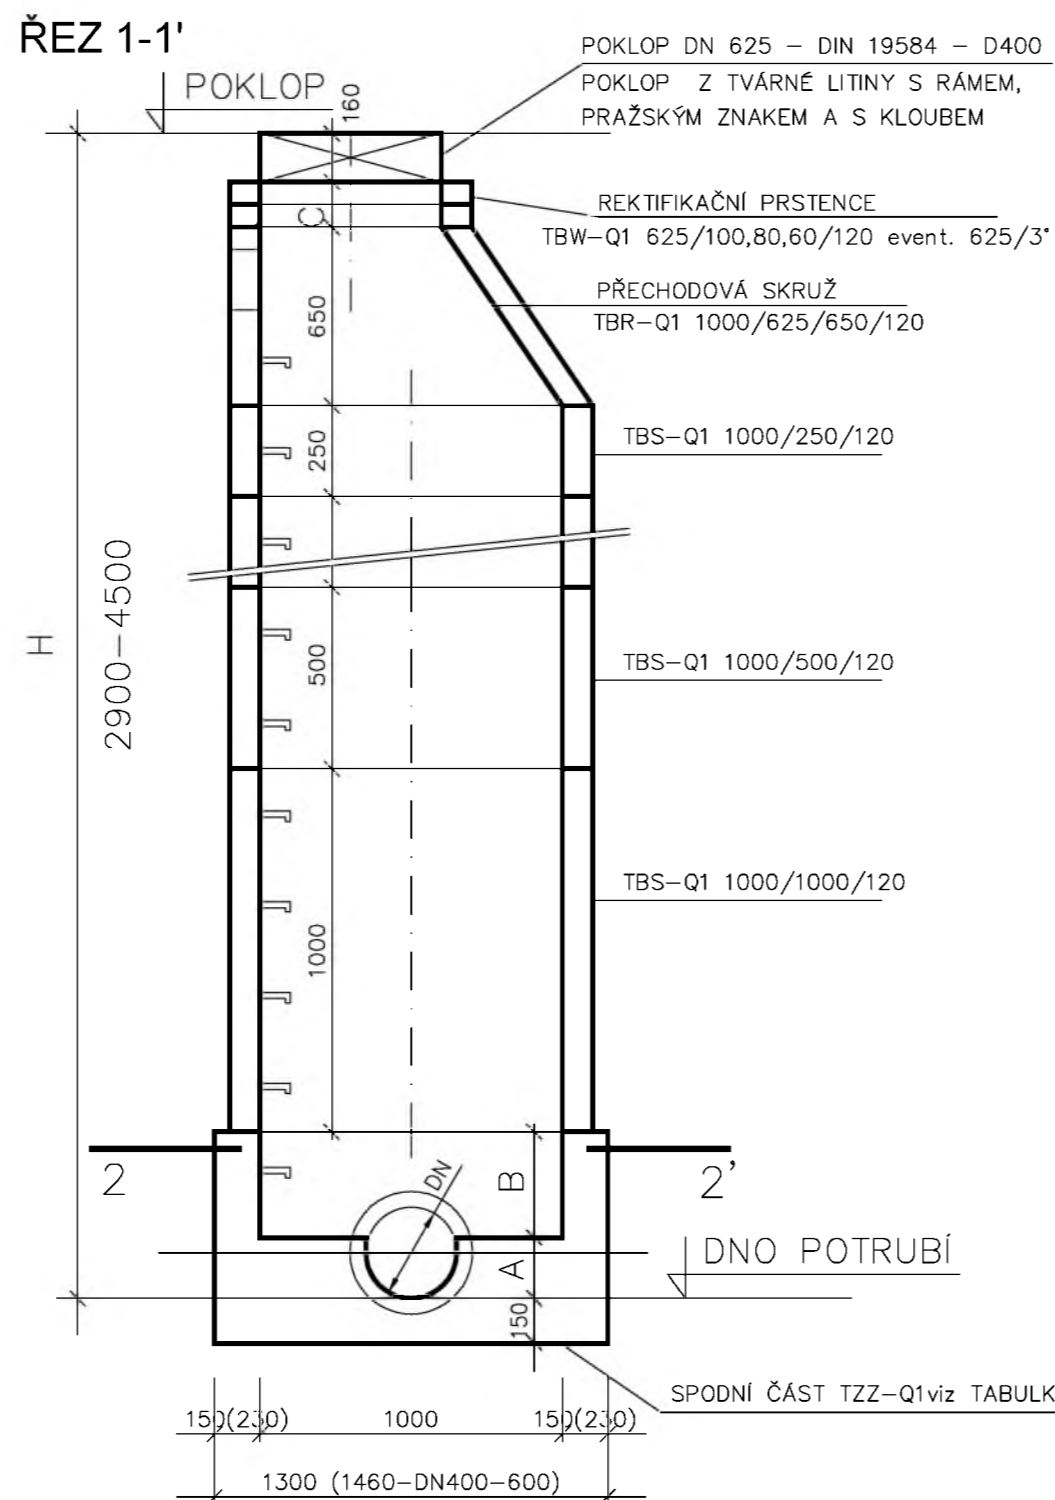

TABULKA

TZZ 4	- 1000/DN/	- spojňá
TZZ 3	- 1000/DN/	- změna směru
TZZ 2	- 1000/DN/	- průběžná
TZZ 1	- 1000/DN/	- koncová

(rozměry zděné šachty) TABULKA ROZMĚRŮ

KÓTA (mm)	DN (mm)					
	200	250	300	400	500	600
A	135	170(250-zd)	200(300-zd)	270(320-zd)	335(400-zd)	400(440-zd)
B	400	365(280-zd)	335(350-zd)	665(420-zd)	600(420-zd)	535(490-zd)

OBJEDNATEL:		Plzeňské městské dopravní podniky, a.s. Denisovo nábřeží 920/12 301 00 Plzeň - Východní Předměstí	
společnost "MP + MMD - Vozovna Slovány", spol. s r.o. METROPROJEKT Praha a.s. nám. I. P. Pavlova 2/1786 120 00 Praha 2 tel.: +420 296 154 105 www.metroprojekt.cz		společník 2: Mott MacDonald CZ, spol. s r.o. Národní 984/15 110 00 Praha 1 tel.: +420 221 412 800 www.mottmac.com	
HIP: Ing. Jan Kočí tel.: 296 154 401 Stupeň: DPS		Název a účel díla: REKONSTRUKCE VOZOVNY SLOVANY Plzeň, Slovanská alej 35	
Zpracovatelský útvar: tel.: +420 296 154 400 Vedoucí útvaru: Ing. Jakub Huml		Název části díla: E. Stavební část - stavební soubory SOD I Objekty vrchní stavby (VST) E.4 Trubní sítě SO VST 17/1 Kanalizace areálová	
Odpovědný projektant: Ing. Lenka Janoutová		Název přílohy: Typový výkres šachty	
Vypracoval: Ing. Lenka Janoutová		Změna: -	
Start. znak: V20/2039 Počet formátů: 3xA4		Číslo příl.: 004	
Datum: 11/2019 Měřitko: -		iČD: 19 7246 006 05 09 02a	