

Výkres vytvořil program pp_kan
 PARCELNÍ ČÍSLA
 DRUH POVRCHU
 VZDÁLENOSTI ŠACHET
 OZNAČENÍ ŠACHET

(c)AutoPEN Liberec, tel:481120160, autopen@volny.cz


14377	14384/1	3956/2			
vozovka	zeleň	chodník	zeleň	kolejiště	
11.23		9.52		5.40	
st.Š4	RŠ4		Š41		Š46

SMĚROVÉ POMĚRY

MĚŘITKA 1:250/100

SOD V SO VST 17/2
 4.kanalizační přípojka areálu

KÓTA UPRAVENÉHO TERÉNU
 KÓTA HRUBÝCH TERÉNNÍCH ÚPRAV
 HLOUBKA VÝKOPU
 HLOUBKA DNA POTRUBÍ
 KÓTA DNA POTRUBÍ
 KÓTA PŮVODNÍHO TERÉNU
 SROVNÁVACÍ ROVINA

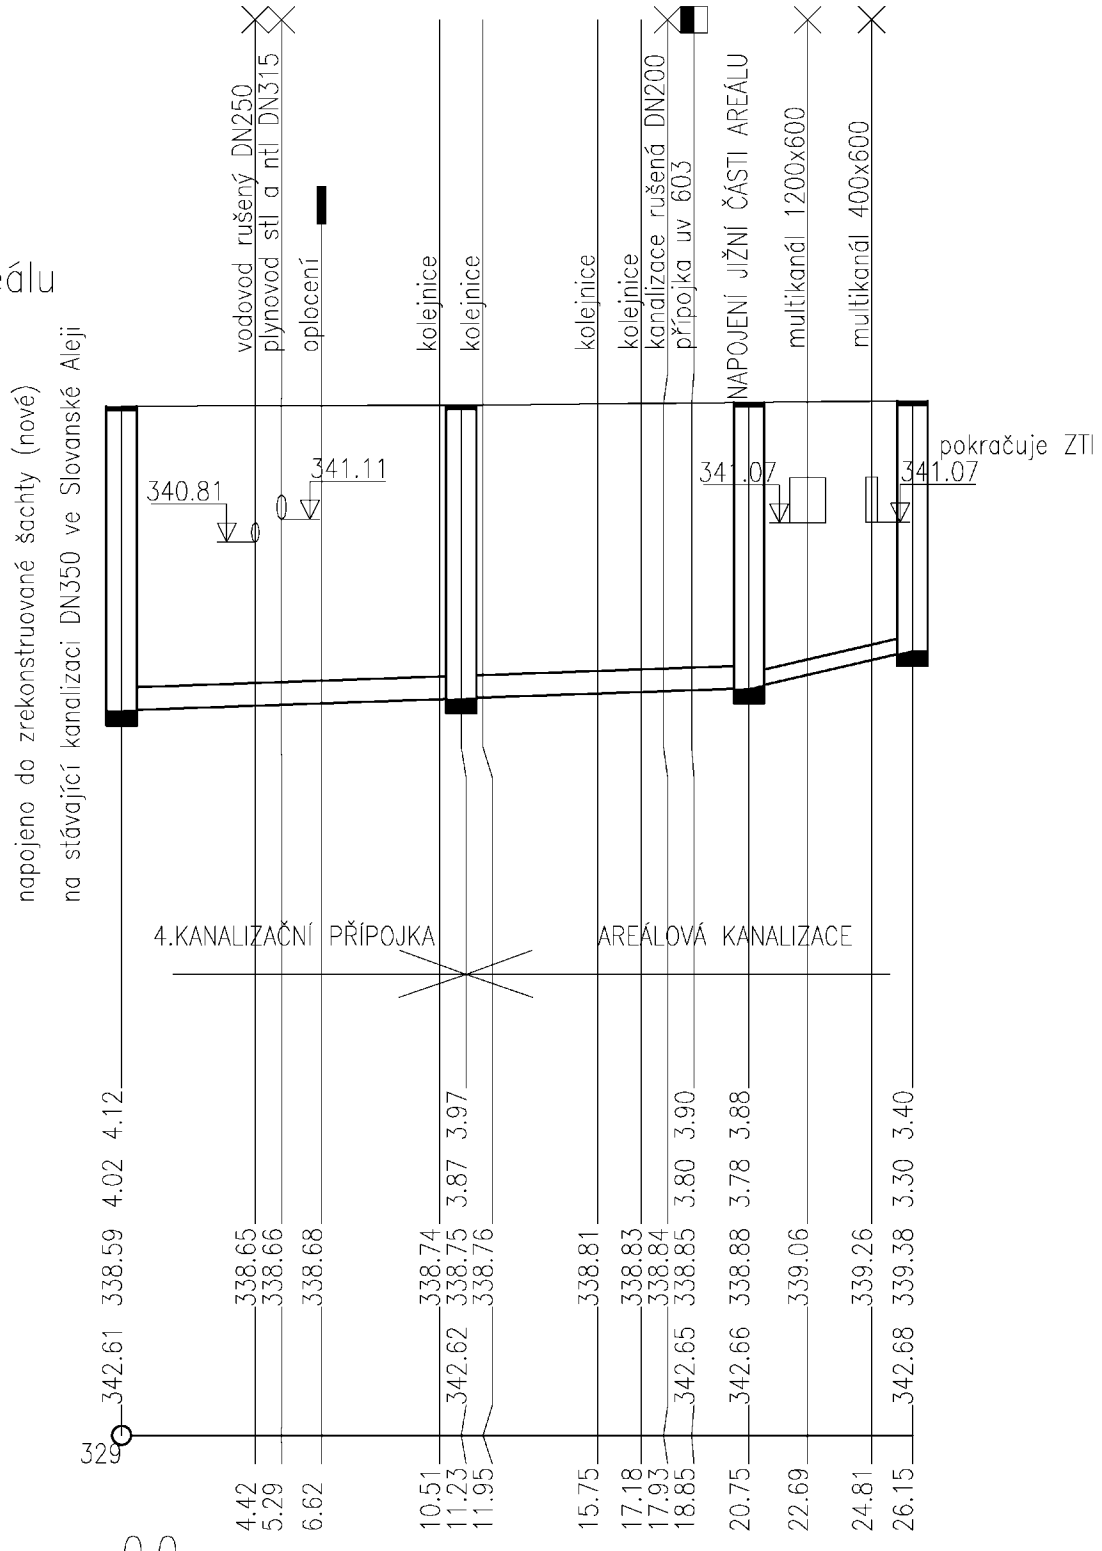

STANIČENÍ [km/m]
 PROFIL[mm]–MATERIÁL–DĚLKA[m]
 SKLON[promile]–DĚLKA[m]
 ULOŽENÍ
 KAPACITNÍ PRŮTOK[l/s]–RYCHLOST[m/s]

0.0

DN300–Kamenina Keramo–20.75	DN200–Kamenina Keramo–5.40
14.0–20.75	92.4–5.40
beton.sedlo	
127.8–1.81	112.8–3.59

OBJEDNATEL:

Plzeňské městské
dopravní podniky



Plzeňské městské dopravní podniky, a.s.
Denisovo nábřeží 920/12
301 00 Plzeň - Východní Předměstí

společnost "MP + MMD - Vozovna Slovany", společník 1:



METROPROJEKT Praha a.s.
nám. I. P. Pavlova 2/1786
120 00 Praha 2
tel.: +420 296 154 105
www.metroprojekt.cz

společník 2:



Mott MacDonald CZ, spol. s r.o.
Národní 984/15
110 00 Praha 1
tel.: +420 221 412 800

MOTT



MACDONALD www.mottmac.com

Souprava číslo:

HIP:

Podpis:

Ing. Jan Kočí

tel.: 296 154 401

Stupeň:

DPS

Název a účel díla:

REKONSTRUKCE VOZOVNY SLOVANY
Plzeň, Slovanská alej 35

Zpracovatelský útvar:

S 80

tel.: +420 296 154 400

Vedoucí útvaru:

Ing. Jakub Huml

Podpis:

Název části díla:

E. Stavební část - stavební soubory
SOD I Objekty vrchní stavby (VST)
E.4 Trubní sítě
SO VST 17/2 Kanalizace - 4. kan. přípojka areálu DN 300

E.

E.4

Odpovědný projektant:

Podpis:

Ing. Lenka Janoutová

Vypracoval:

Podpis:

Ing. Lenka Janoutová

Název přílohy:

Podélný profil kanalizační přípojky

Změna:

-

Číslo příl.:

003

Skart. znak: **V20/2039**

Datum: **11/2019**

Počet formátů: **2xA4**

Měřítko: **1:250/100**

IČD:

19

7246

006

05

09

02b